


Tratta B2  
CESANO

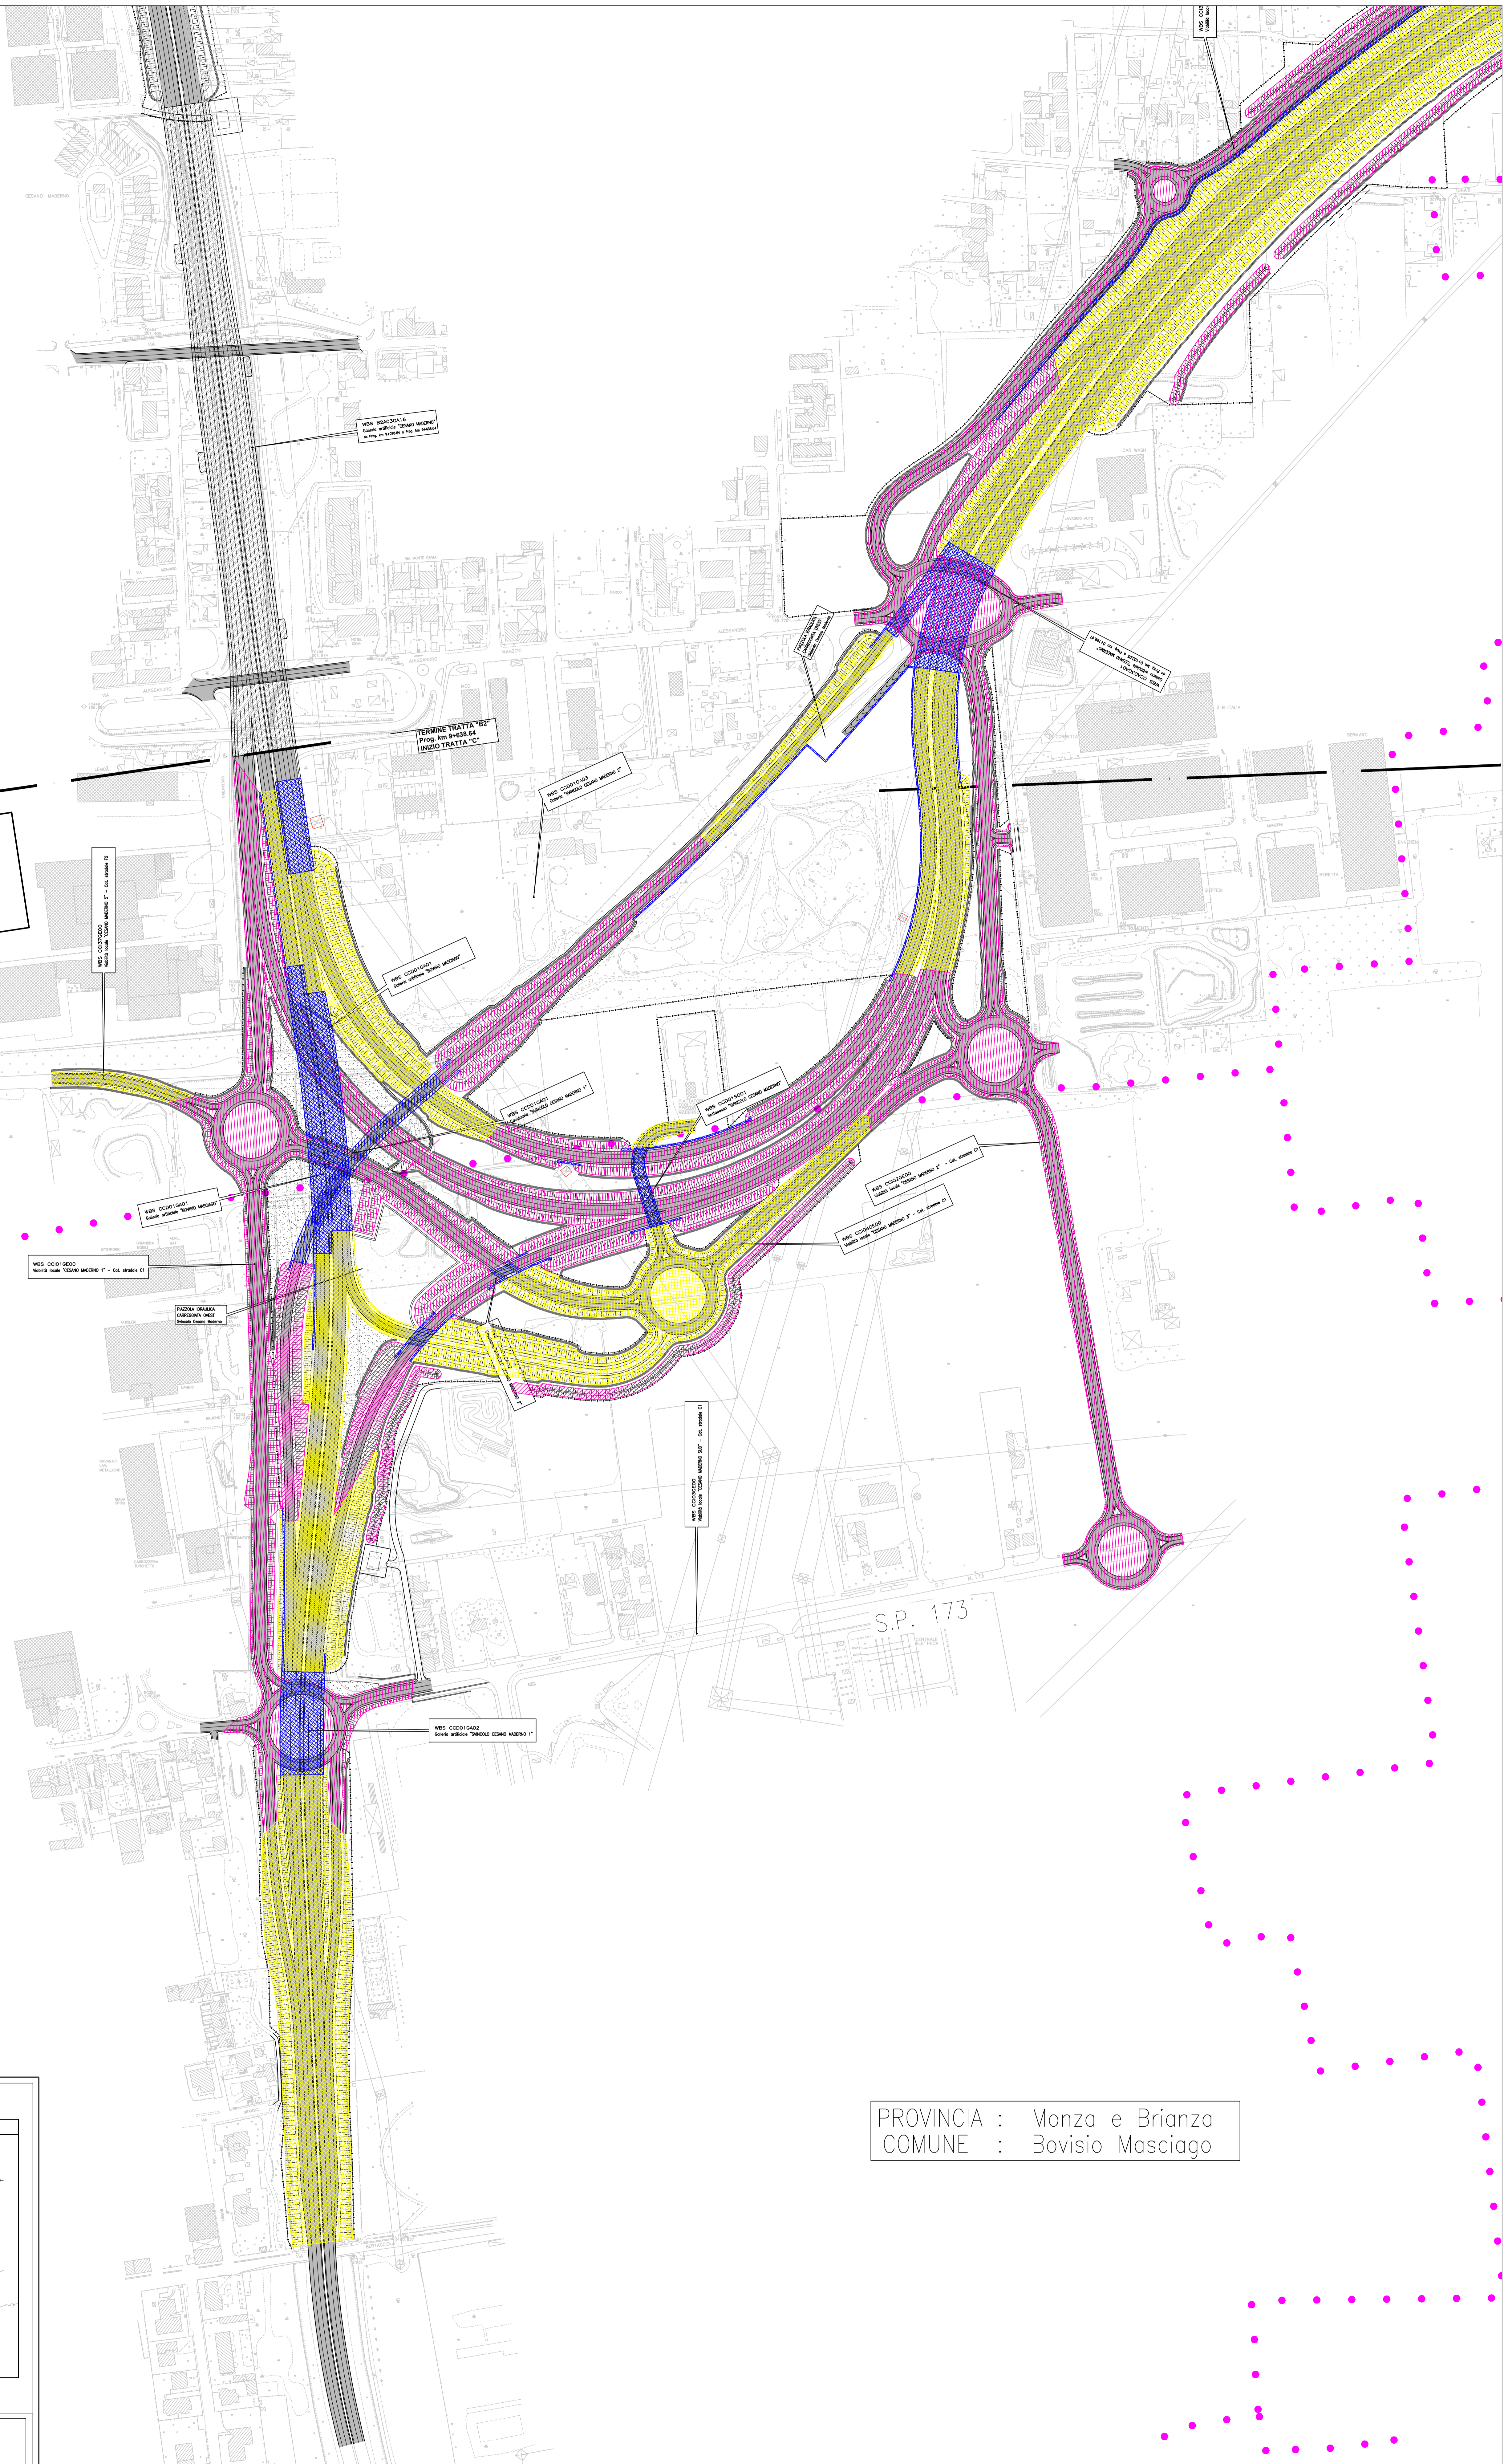


S.P. 173

PROVINCIA : Monza e Brianza  
COMUNE : Bovisio Masciago

**LEGENDA**

- Confine comunale
- Muro (in scavo)
- Ponte e/o cavalcavia (riporto per rilevato e scavo per fondazione)
- Galleria e/o sottopasso in scavo
- Tratto di strada in rilevato
- Tratto di strada in scavo

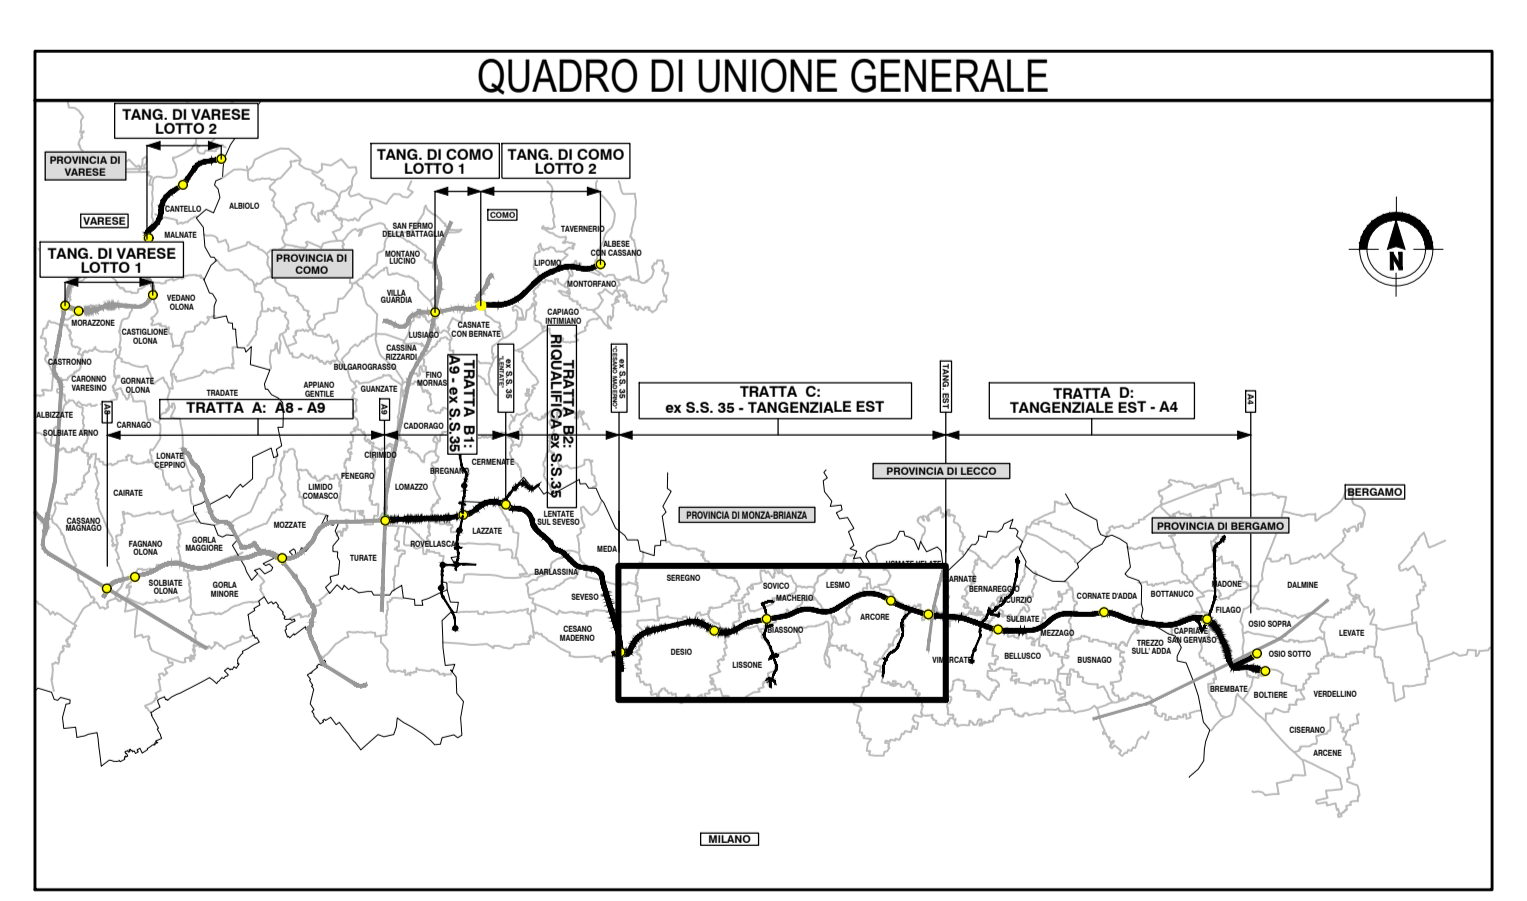


**COLLEGAMENTO AUTOSTRADALE DALMINE-COMO-VARESE-VALICO DEL GAGGIOLIO E OPERE AD ESSO CONNESSE**

**PROGETTO ESECUTIVO TRATTA C**

TERRE E ROCCE DI SCAVO, CAVE E DISCARICHE  
PIANO DI UTILIZZO TERRE E ROCCE DA SCAVO  
PLANIMETRIE DELLE AREE DI PRODUZIONE - STATO DI PROGETTO - TAV. 1

IDENTIFICAZIONE ELABORATO		CONTRAENTE GENERALE	
PROGETTO	TRATTA C	PEDELOMBARDA NUOVA S.p.A.	
DATA	20 Giugno 2023	REVISIONE	
ELABORAZIONE PROGETTUALE		PROGETTO	
CONCORSO		PROGETTISTA	

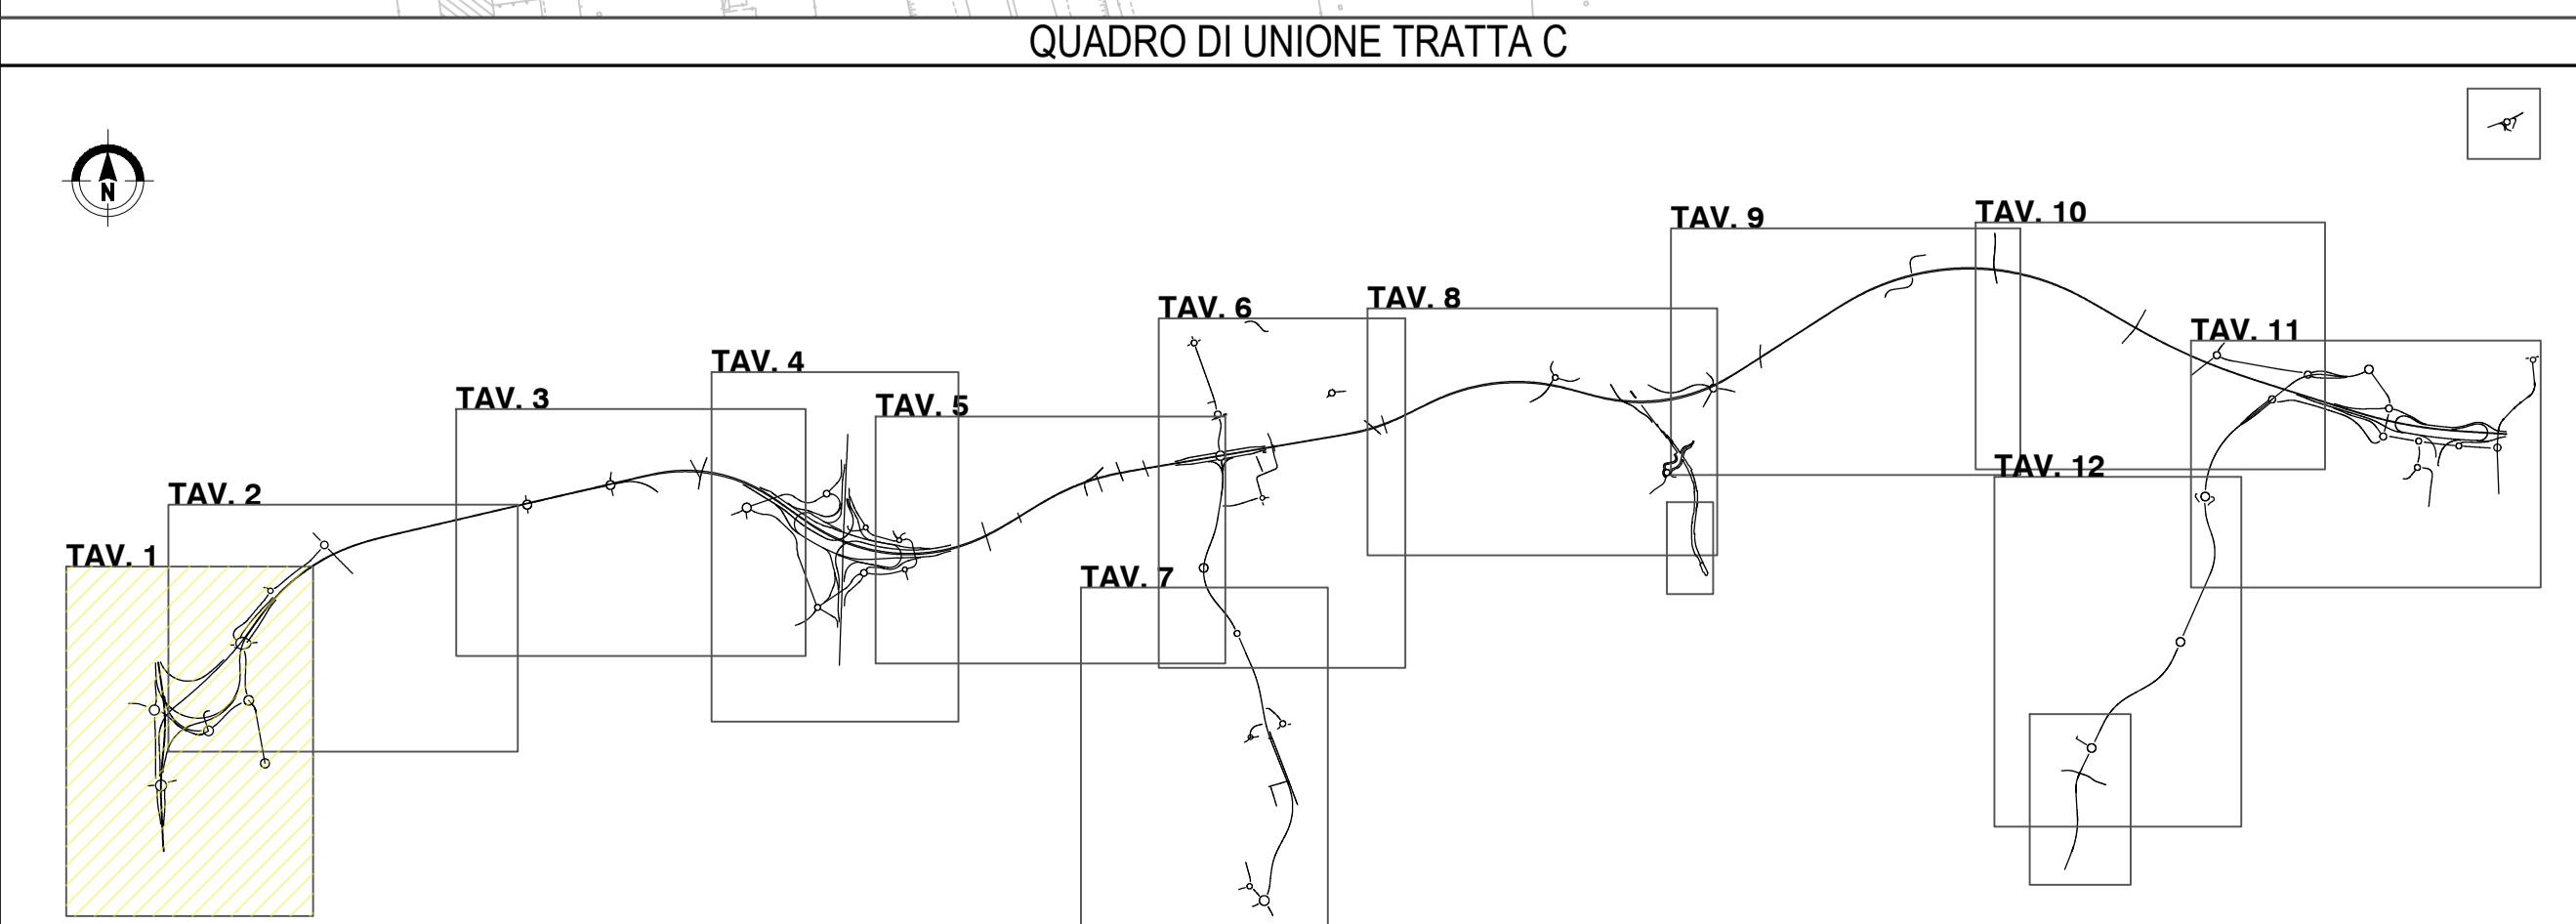

Il presente documento può essere copiato, riprodotto o altrimenti pubblicato, in tutto o in parte, o in qualsiasi modo, senza il permesso scritto di Autostar Pedemontana Lombarda S.p.A. Ogni utilizzo non autorizzato sarà perseguito a norma di legge. This document may not be copied, reproduced or published either in part or entirely without the written permission of Autostar Pedemontana Lombarda S.p.A. Unauthorized use will be prosecuted by law.