


PROVINCIA : Monza e Brianza
 COMUNE : Cesano Maderno


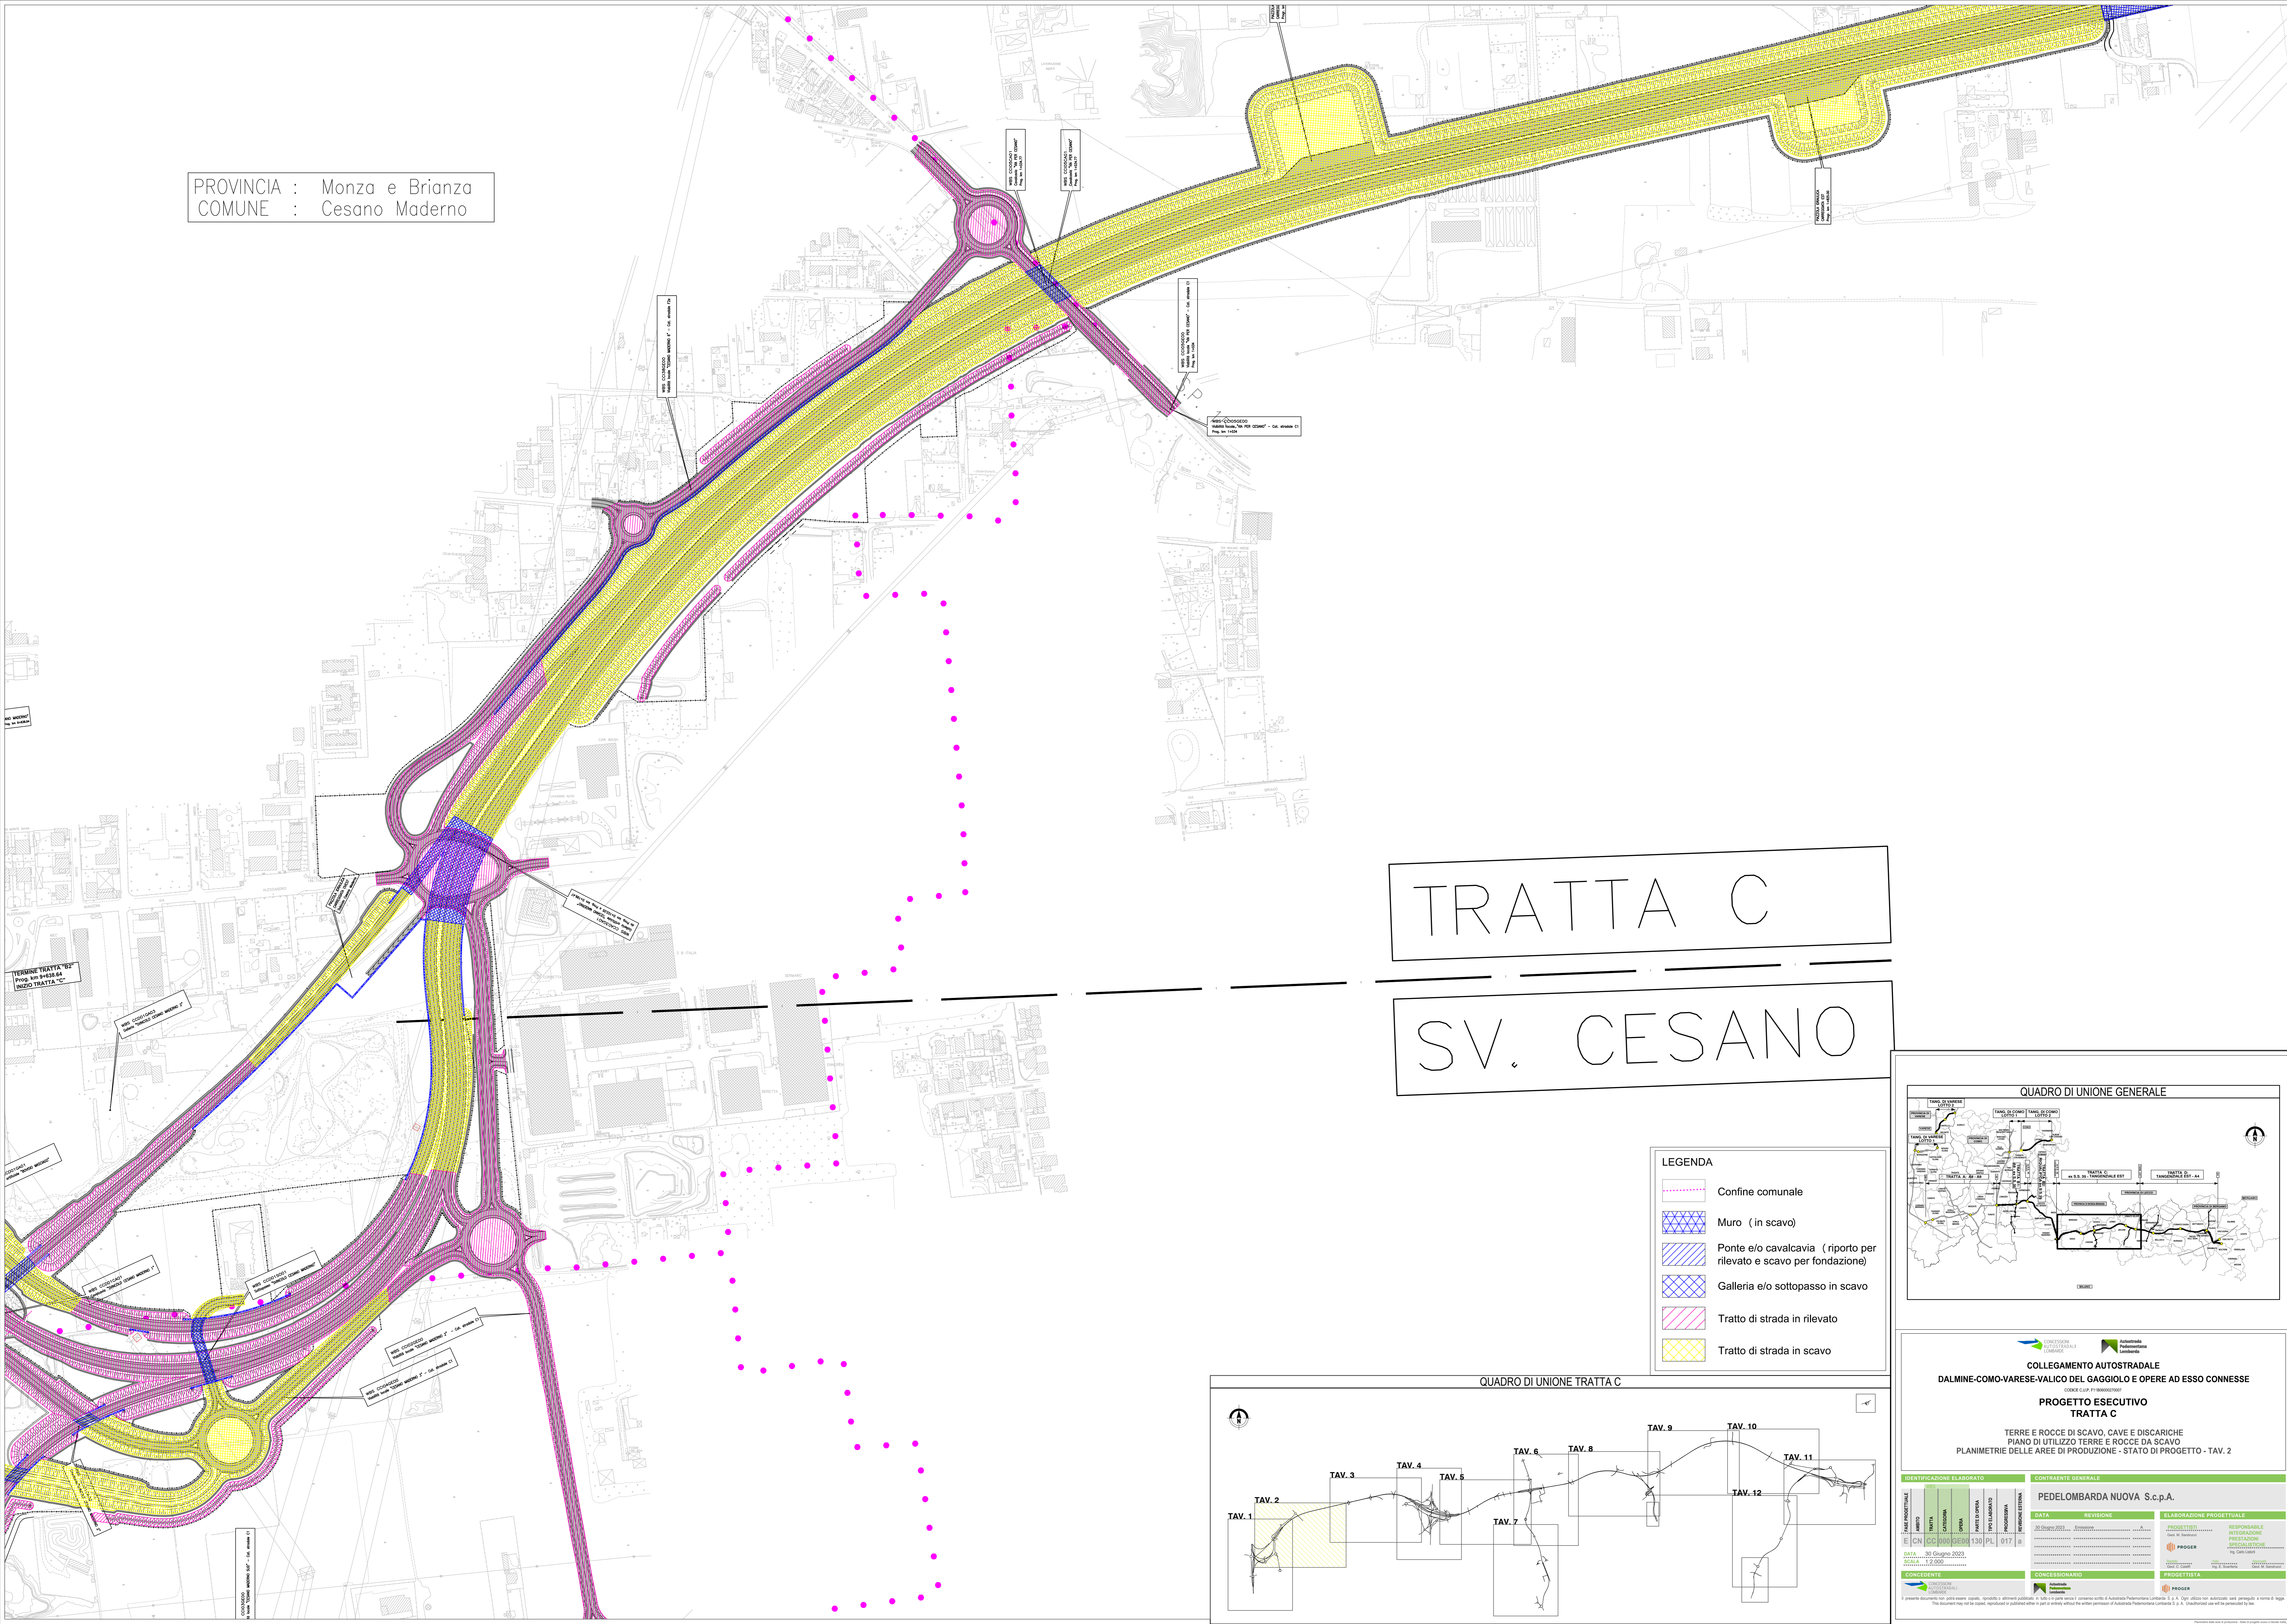


TRATTA C

SV. CESANO

LEGENDA

- Confine comunale
- Muro (in scavo)
- Ponte e/o cavalcavia (riporto per rilevato e scavo per fondazione)
- Galleria e/o sottopasso in scavo
- Tratto di strada in rilevato
- Tratto di strada in scavo

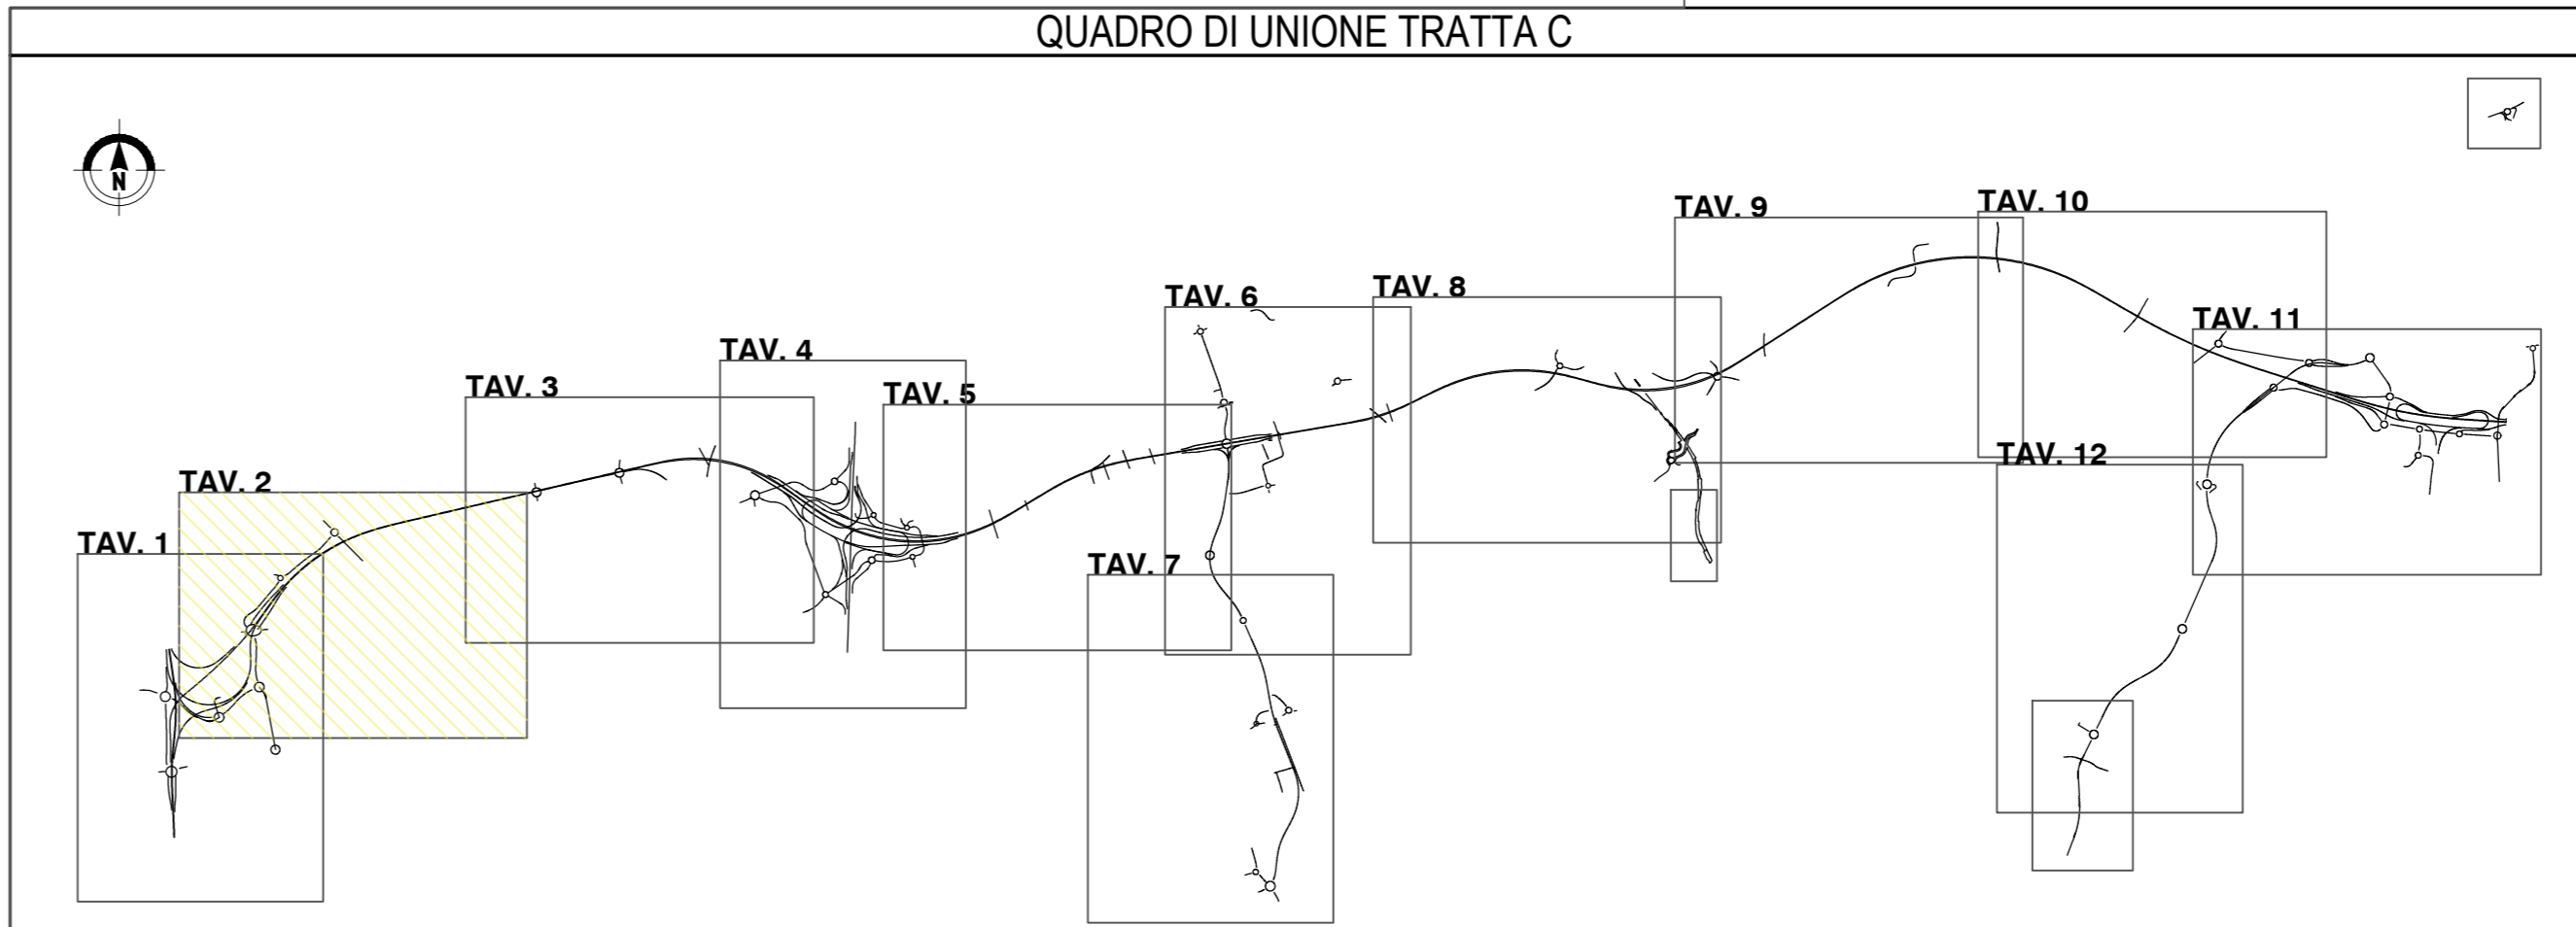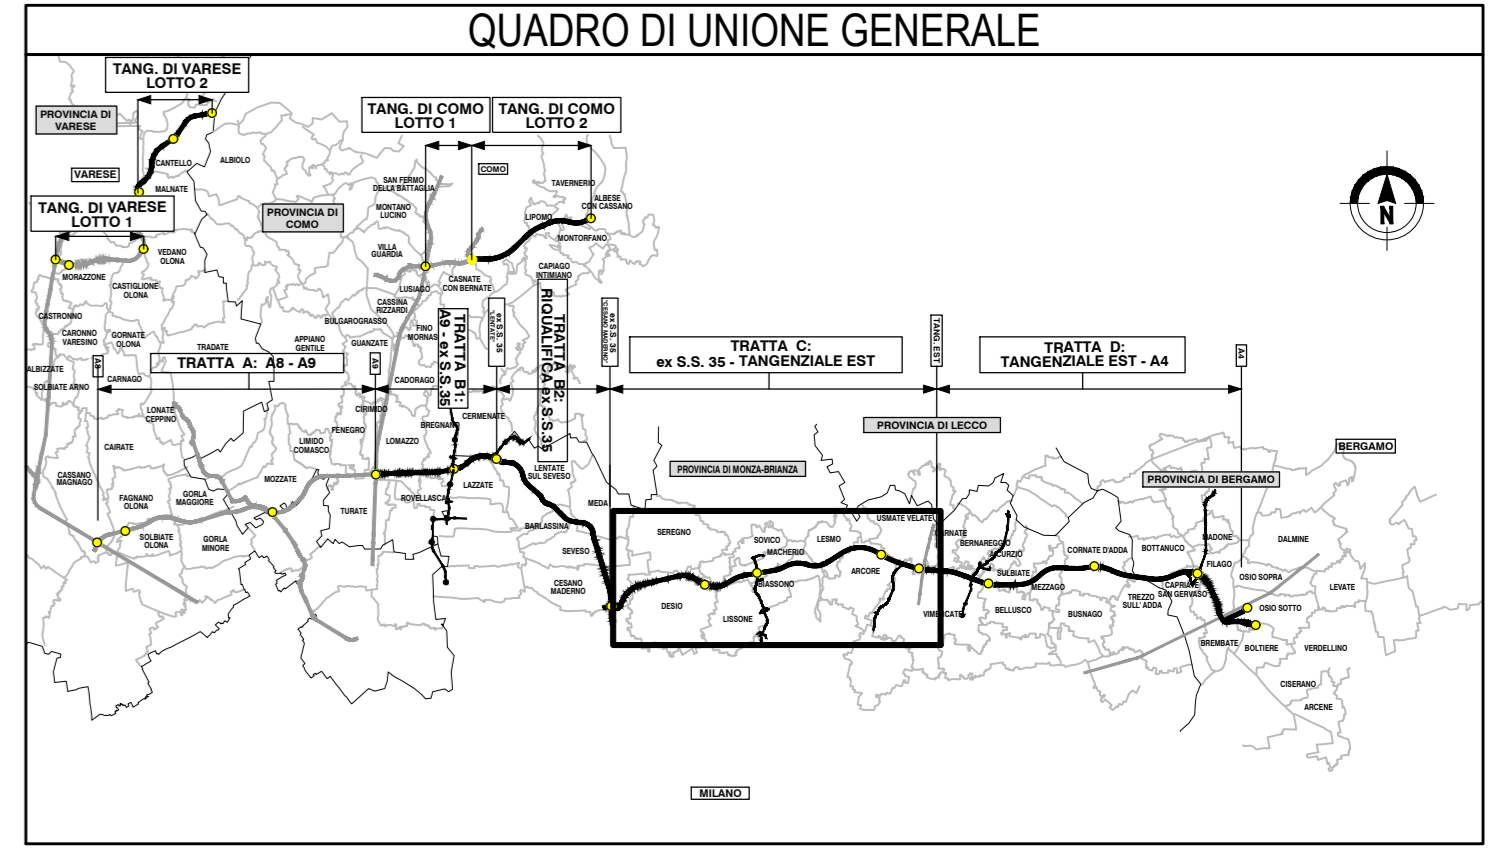

CONTRATTO CONCESSIONARIO: PEDELOMBARDA NUOVA S.p.A. CONCESSIONE: COLLEGAMENTO AUTOSTRADALE DALMINE-COMO-VARESE-VALICO DEL GAGGIOLO E OPERE AD ESSO CONNESSE PROGETTO ESECUTIVO TRATTA C TERRE E ROCCE DI SCAVO, CAVE E DISCARICHE PIANO DI UTILIZZO TERRE E ROCCE DA SCAVO PLANIMETRIE DELLE AREE DI PRODUZIONE - STATO DI PROGETTO - TAV. 