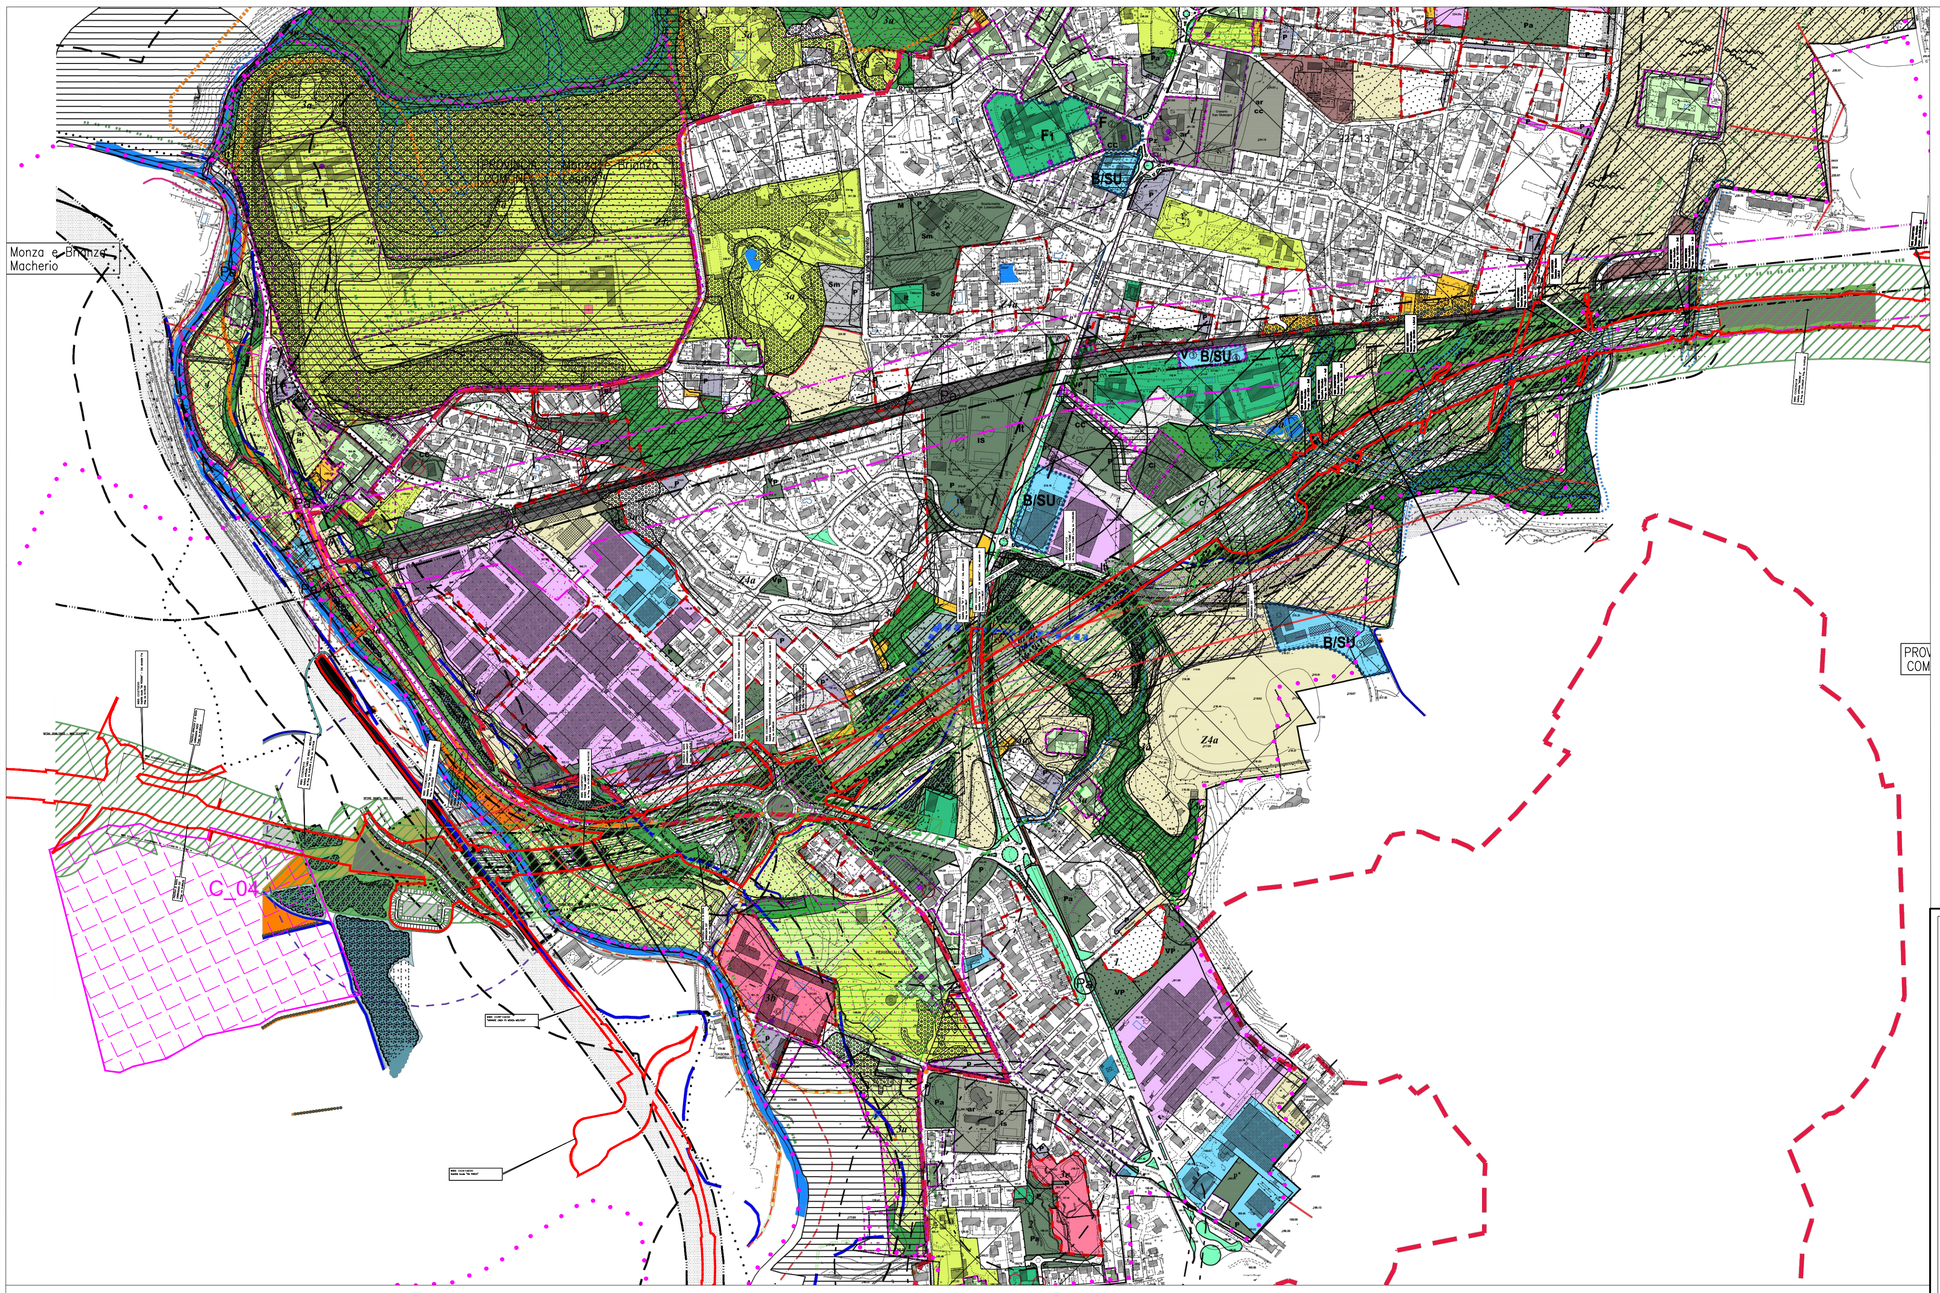

LEGENDA

AMBITI DI RIQUALIFICAZIONE

(ART.31 delle N.T.A. del P.G.T.)

PAESAGGIO COSTRUITO

1) - Città Giardino

2) - Centri storici e nuclei di antica formazione - I.G.M. 1888

6) - Sistema delle aree verdi e dei percorsi ciclopedonali

- a Parchi monumentali o giardini storici (pubblici/privati)
- b Architetture vegetali e/o alberi monumentali
- c Parco/giardino urbano
- d Alberature stradali
- e Aiole, rotatorie, verde decorativo
- f Aree d'igiene urbana
- g Aree verdi residuali
- h Quinte di separazione di aree a funzioni conflittuali
- i Boschi
- l Percorsi ciclopedonali

8) Sistema dei servizi

9) - Centro Civico
- Centro storico
- Plesso scolastico
- Parrocchia con oratorio
- Sede "Villa Fiuova"
- attuali aree dismesse

11) Nuovi centri urbani (B/SU - C/S)

12) Parco Tecnologico (BD)

PAESAGGIO E RETE ECOLOGICA

3) Paesaggio e Rete ecologica
- Paesaggio
- La Rete ecologica

Elementi costitutivi fondamentali

AMBITI DESTINATI ALL'ATTIVITA' AGRICOLA DI INTERESSE STRATEGICO – AdS (art. 6 - Norme del Piano del PTCP Monza e Brianza)

RETE VERDE DI RICOMPOSIZIONE PAESAGGISTICA (art. 31 - Norme del Piano del PTCP Monza e Brianza)

Corridoi ecologici

Fiume Lambro - classificato come "fluviale antropizzato" nel tratto compreso nel settore 71 (BURL n. 26 Edizione Speciale 28 giugno 2010)

VARCHI (art. 31 delle Norme del Piano del P.T.C.P., Monza e Brianza)

PERIMETRO PARCO REGIONALE VALLE DEL LAMBRO

SIC "VALLE DEL PEGORINO"

SIC "VALLE DEL PEGORINO" AREA VASTA di applicazione della Valutazione di Incidenza

- Contratto di Fiume - Lambro Settentrionale

5) Parco Agricolo

4) Sistema storico - culturale

- A -centri e nuclei storici a tutela e valorizzazione dell'identità locale
- I beni storici di cui al D. lgs n°. 42/2004 e s.m. ed i. di cui all'Ambito n° 2
- B -i percorsi panoramici di interesse paesitico e storico cosi come individuati dall'All. n°1 Viabilità
- C -i coni ottici a tutela dei punti panoramici individuati nel successivo Ambito n°. 7
- D -gli alberi monumentali individuati nell'Ambito di riqualificazione n°. 6
- E - il sistema scolastico e civico
- F - la biblioteca e l'Auditorium
- G - le sedi di associazione ed il Centro Anziani
- H - le Chiese Parrocchiali
- I - ecc..

7) Coni ottici

10) Immagine pubblica

QUADRO DI UNIONE GENERALE

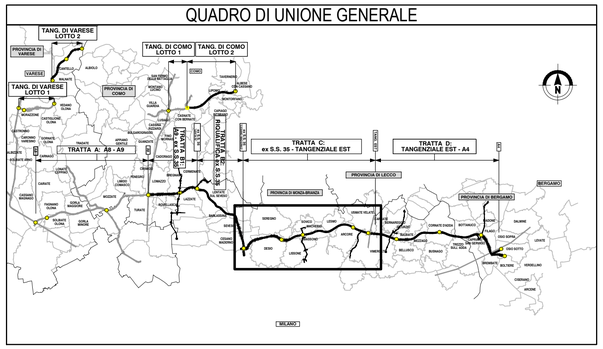

LEGENDA

TESSUTO URBANO CONSOLIDATO

AMBITI DI TRASFORMAZIONE

AREE NON SOGGETTE A TRASFORMAZIONE

AMBITI E AREE AGRICOLE AMBITI DI SALVAGUARDIA AMBIENTALE

Unità di paesaggio COLLINE DELLA BRIANZA

Rete Ecologica Regionale
Codice: n. 71 — settore : Brianza orientale

Rete Verde Regionale (P.P.R.Normativa – art. 24)

Aree agricole nello stato di fatto art. 43 L.R. 12/2005

Corridoi regionali primari della RER

Fiume Lambro - classificato come "fluviale antropizzato" nel tratto compreso nel settore 71 (BURL n. 26 Edizione Speciale 28 giugno 2010)

Elementi geomorfologici (P.P.R. Normativa – art. 22)

Creste di morena

Orlo di terrazzo

Elementi di tutela della rete ecologica regionale

PARCO REGIONALE - art. 146 lett. f del D.Lgs. 42/2004
PARCO REGIONALE DELLA VALLE DEL LAMBRO (P.P.R. Normativa – art. 24 e 31)

AREE NATURALI PROTETTE – L. 394/91
Parco Naturale del Parco Regionale della Valle del Lambro (P.P.R. Normativa – art. 24 e 31)

SITO DI INTERESSE COMUNITARIO - Valle del Rio Pegorino (P.P.R. Normativa – art. 24 e 31)

BOSCHI (P.P.R.Normativa – art. 24)

Elementi della RETE ECOLOGICA REGIONALE – REI

Elementi di primo livello della RER

Comprensi nelle aree prioritarie per la biodiversità AREA PROGRETTUALE D1 - Collina del Fanerotto e dell'Alta Brianza (BURL n. 24 Edizione Speciale 28 giugno 2010 e D.G.R. 30 dicembre 2009 n. 8/10962)

Elementi di secondo livello della RER

Aree importanti per la frammentazione nonostante siano ancora presenti ampi spazi naturali. AREA PROGETTUALE D1 - Collina del Fanerotto e dell'Alta Brianza (BURL n. 26 Edizione Speciale 28 giugno 2010)

Varco da tenere e deframmentare della RER

Infrastrutture lineari lungo il Fiume Lambro - classificato come "fluviale antropizzato" nel tratto compreso nel settore 71 (BURL n. 26 Edizione Speciale 28 giugno 2010) - D.g.r.7 maggio 2007 n. 4977

Rete ferroviaria (P.P.R. Normativa – art. 20)

Aree destinate al deposito temporaneo di terre e rocce da scavo

Perimetro dell'area di intervento delle opere in progetto

CONCESSIONI AUTOSTRADALI LOMBARDE

Autostrada Pedemontana Lombarda

COLLEGAMENTO AUTOSTRADALE

DALMINE-COMO-VARESE-VALICO DEL GAGGIOLO E OPERE AD ESSO CONNESSE

CODICE C.U.P. F11B06000270007

PROGETTO ESECUTIVO
TRATTA C

TERRE E ROCCE DI SCAVO, CAVE E DISCARICHE
PIANO DI UTILIZZO TERRE E ROCCE DA SCAVO
PLANIMETRIA PGT COMUNE DI LESMO

IDENTIFICAZIONE ELABORATO

FASE PROGETTUALE	AMBITO	TRATTA	CATEGORIA	OPERA	PARTE DI OPERA	TIPO ELABORATO	PROGRESSIVA	REVISIONE ESTERNA
E	CN	CC	000	GE00	130	PL	059	a

DATA 7 Luglio 2023
SCALA 1:5.000

CONTRAENTE GENERALE

PEDELOMBARDA NUOVA S.c.p.A.

DATA	REVISIONE	
7 Luglio 2023	Emissione	A

ELABORAZIONE PROGETTUALE

PROGETTISTI
Geol. M. Sandrucci
PROGER

RESPONSABILE INTEGRAZIONE PRESTAZIONI SPECIALISTICHE
Ing. Carlo Listori

Geol. C. Calefi — Ing. E. Scanferla — Geol. M. Sandrucci

CONCEDENTE

CONCESSIONI AUTOSTRADALI LOMBARDE

CONCESSIONARIO

Autostrada Pedemontana Lombarda

PROGETTISTA

PROGER

Il presente documento non potrà essere copiato, riprodotto o altrimenti pubblicato in tutto o in parte senza il consenso scritto di Autostrada Pedemontana Lombarda S. p. A. Ogni utilizzo non autorizzato sarà perseguito a norma di legge.
This document may not be copied, reproduced or published either in part or entirely without the written permission of Autostrada Pedemontana Lombarda S. p. A. Unauthorized use will be persecuted by law.

Depositi terre PGT