


INIZIO INTERVENTO PK 34+150

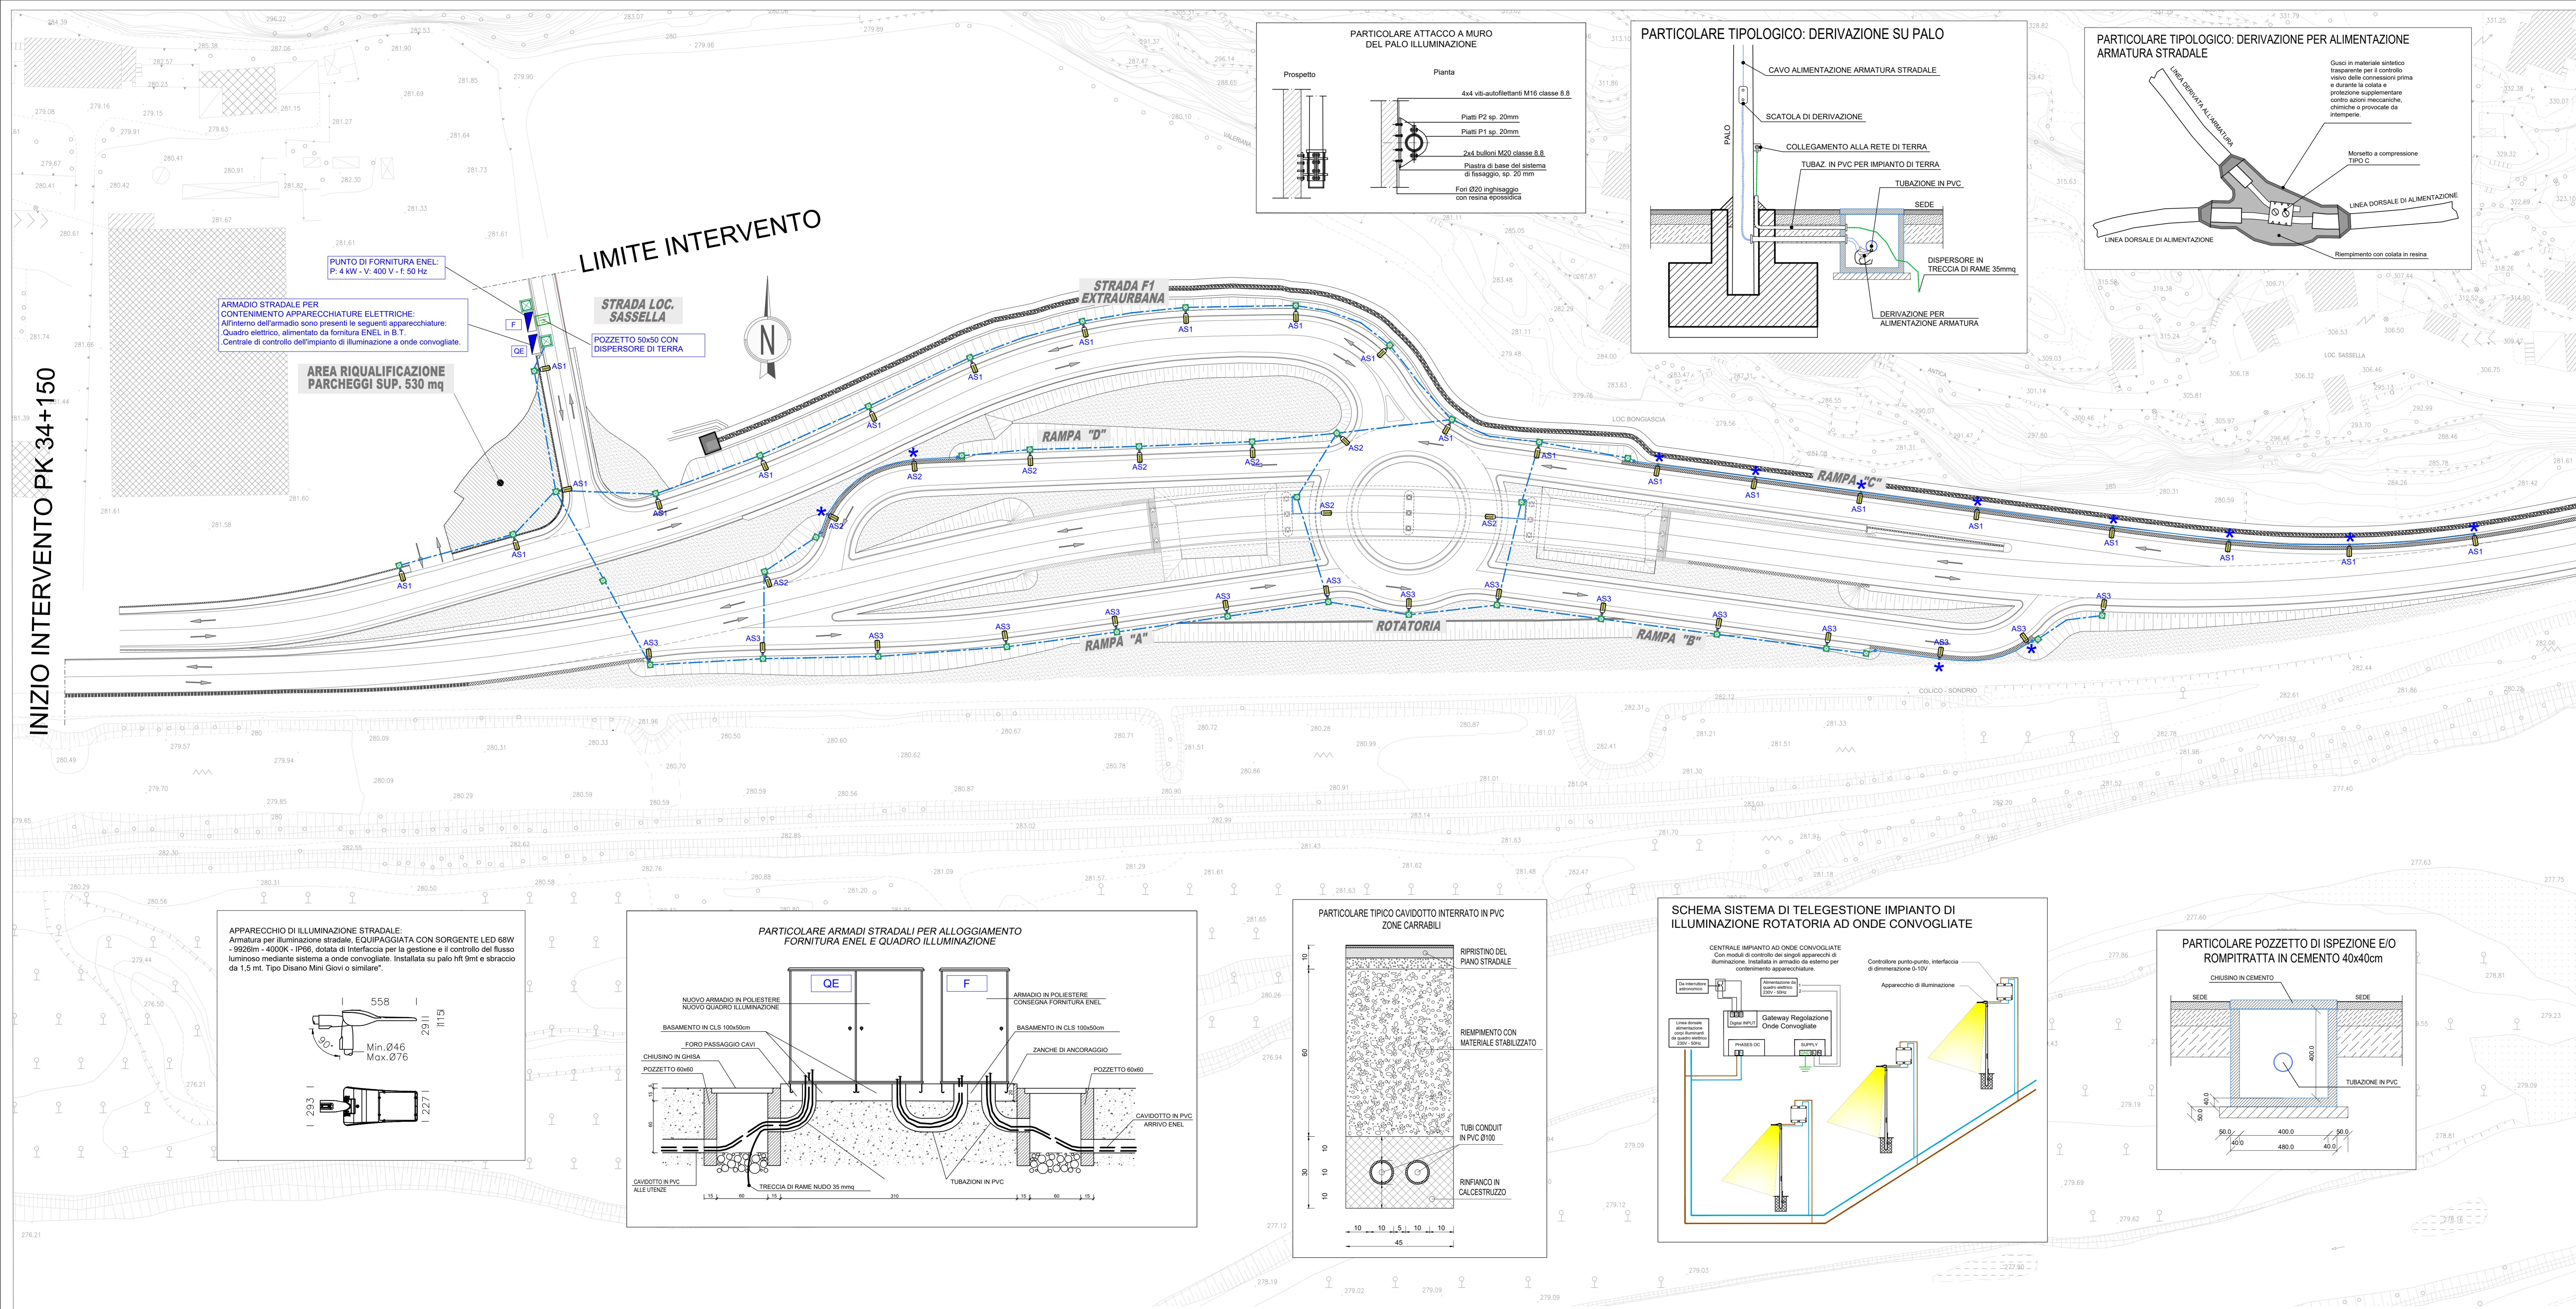

- LEGENDA:**
- APPARECCHIO DI ILLUMINAZIONE STRADALE: Armatura per illuminazione stradale, EQUIPAGGIATA CON SORGENTE LED 88W - 9926nm - 4000K - IP65, dotata di interfaccia per la gestione e il controllo del flusso luminoso mediante sistema a onde convogliate. Installata su palo hft 9mt. Tipo "Disano Mini Giovi" o similare.
  - Apparecchio di illuminazione installato su palo staffato a parete
  - Pozzetto di ispezione e/o rompipratta 40x40cm
  - Pozzetto di ispezione e/o rompipratta 60x60cm
  - CAVIDOTTO IN TUBAZIONE IN PVC ZINCATO Ø80 STAFFATA A PARETE.
  - CAVIDOTTO INTERRATO IN PVC PER DISTRIBUZIONE LINEE ELETTRICHE 20/100
  - Canalizzazione montante

- SVINCOLO CASTIONE ANDEVERENNO**
- AS1: ARMATURE STRADALI CIRCUITO 1: CAVO FG16OR16 4x1x4 mmq + Treccia di rame nudo direttamente interrata da 35mmq. Lunghezza: 600mt
- AS2: ARMATURE STRADALI CIRCUITO 2: CAVO FG16OR16 4x1x4mmq + Treccia di rame nudo direttamente interrata da 35mmq. Lunghezza: 350mt
- AS3: ARMATURE STRADALI CIRCUITO 2: CAVO FG16OR16 4x1x4mmq + Treccia di rame nudo direttamente interrata da 35mmq. Lunghezza: 430mt



**S.S.n.38 "DELLO STELVIO"**

LAVORI PER LA REALIZZAZIONE DI UN NUOVO SVINCOLO A LIVELLI SFALSATI "SASSELLA" E RIQUALIFICA DELLA S.S.38 DALLA PK 34+150 ALLA PK 35+200 NEI COMUNI DI SONDRIO E CASTIONE ANDEVERENNO

**PROGETTO DEFINITIVO**

COD. SIL NOMSM101069

**PROGETTISTA E RESPONSABILE INTEGRATORE PRESTAZIONI SPECIALISTICHE**  
Ing. M. RASIMELLI  
Ordin. Suppl. Provviso di Perigo n° 4832

**GRUPPO DI PROGETTAZIONE**  
Ing. D. BONARDES Ing. N. ARCELLI  
Ing. S. PELLEGRINI Ing. M. PRIGACCI  
Ing. A. PIZZI Ing. R. CERIGLIOLINI  
Ing. M. MARELLI Ing. M. CARAFFINI  
Ing. A. LUCCA Ing. R. ALIQU  
Geom. M. BINAGLIA

**IL GRUPPO DI PROGETTAZIONE:**  
rpa  
MANDATARIA

**L'ARCHITETTO**  
Dott. M. MICHONINI  
Elett. Modulo per il Bacc. Culturali n° 2160 del 18.09.2020

**IL GEOLOGO**  
Dott. S. PIAZZOLI

**COORDINATORE PER LA SICUREZZA IN FASE DI PROGETTAZIONE**  
Ing. L. IOVINI

**RUP**  
Ing. P. GUALANDI

**DEC**  
Ing. E. FIORENZA

**PROTOCOLLO**  
DATA:

**MANDANTE**  
**OPINI** PINI GROUP SA  
PINI GROUP Srl  
MANDANTE

**IMPIANTI**

PLANIMETRIA DISTRIBUZIONE E ALIMENTAZIONE IMPIANTI DI ILLUMINAZIONE

CODICE PROGETTO		NOME FILE		REVISIONE	SCALA
MSM109		P00_PS00_IMP_LF01_D		D	1:25-1:500
PROGETTO	LIV. PROG. N. PROC.	CODICE ELAB.	PRODOTTORE	DATA	VERIFICATO
D	QUARTA EMISSIONE	MAGGIO 2023	BRICCA	ARCELLI	RASIMELLI
C	TERZA EMISSIONE	GENNAIO 2023	BRICCA	ARCELLI	RASIMELLI
B	SECONDA EMISSIONE	AGOSTO 2022	BRICCA	ARCELLI	RASIMELLI
A	PRIMA EMISSIONE	APRILE 2022	BRICCA	ARCELLI	RASIMELLI
REV.	DESCRIZIONE	DATA	REDAITTO	VERIFICATO	APPROVATO