


LEGENDA

- L=1693.50 m BARRIERA METALLICA TIPO CLASSE H3 BL - BORDO LATERALE
- L=1107.00 m BARRIERA METALLICA TIPO CLASSE H4 BP - BORDO PONTE
- GIUNTO DI CONTINUITÀ
- TERMINALE SEMPLICE

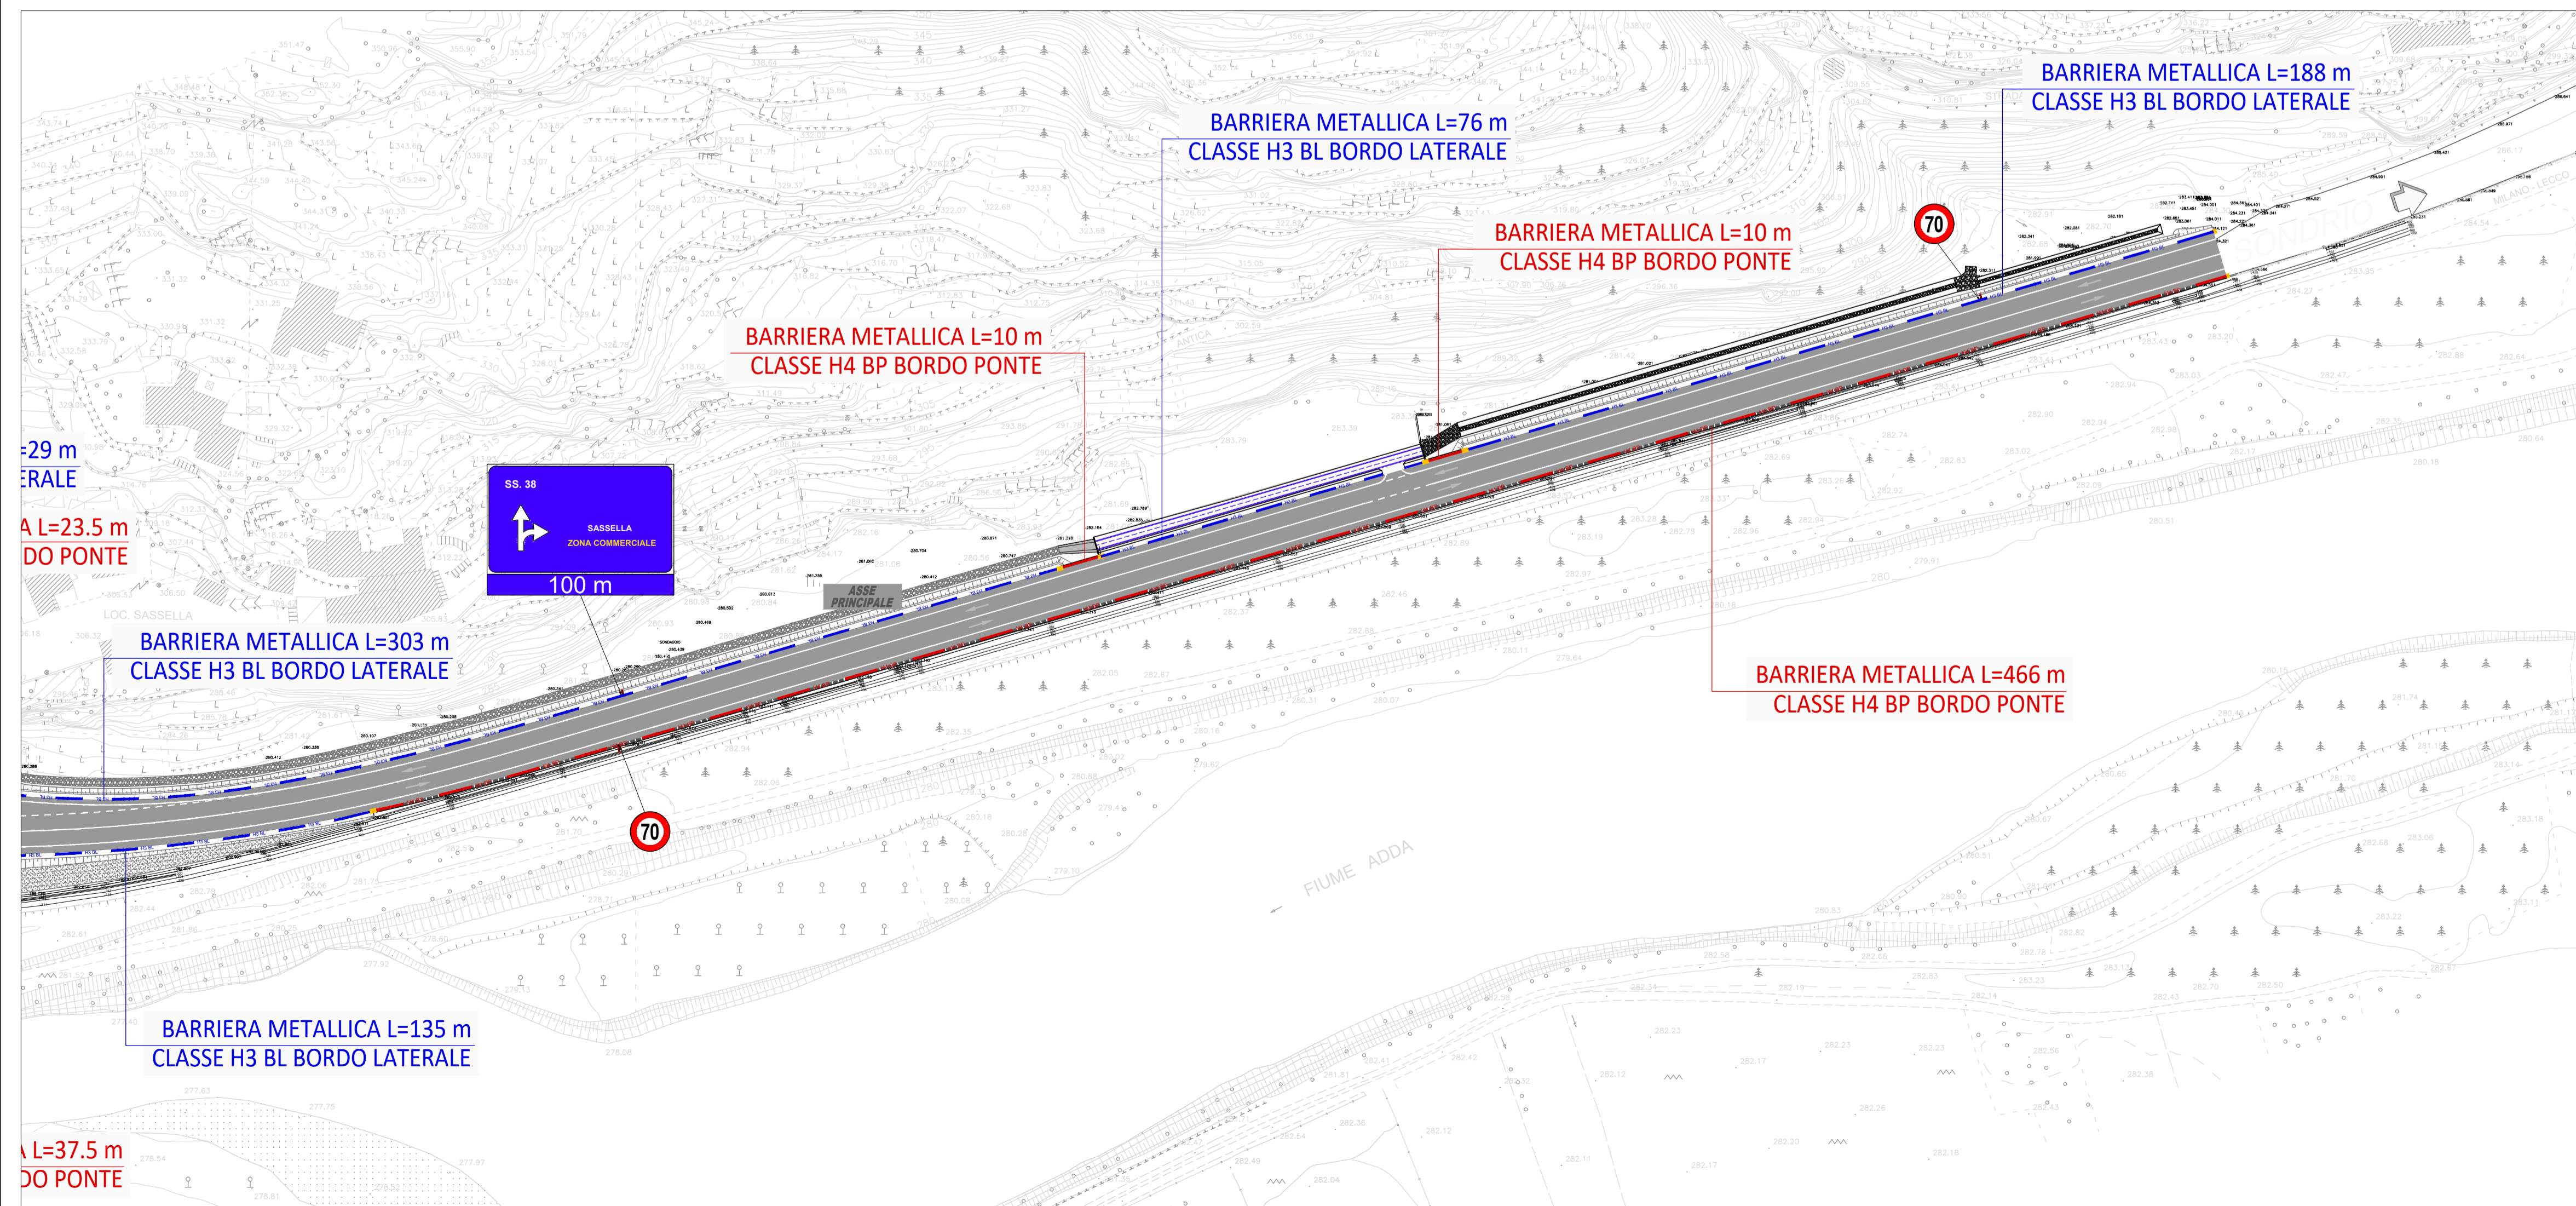

Sanas
GRUPPO FS ITALIANE

ANAS S.p.A.
Direzione Operativa

S.S.n.38 "DELLO STELVIO"

LAVORI PER LA REALIZZAZIONE DI UN NUOVO SVINCOLO A LIVELLI SFALSATI "SASSELLA" E RIQUALIFICA DELLA S.S.38 DALLA PK 34+150 ALLA PK 35+200 NEI COMUNI DI SONDRIO E CASTIONE ANDEVENNO

PROGETTO DEFINITIVO

COD. SIL.
NOMSMI01069

PROGETTISTA E RESPONSABILE INTEGRATORE PRESTAZIONI SPECIALISTICHE
Ing. M. RASIMELLI
Ordine Ingegneri Provincia di Perugia n° 4632

GRUPPO DI PROGETTAZIONE
Ing. D. BONADIES Ing. N. ARCELLI
Ing. S. PELLEGRINI Ing. M. PROCACCI
Ing. A. POLLI Ing. R. CERQUIGLINI
Ing. M. MARELLI Ing. M. CARAFFINI
Ing. A. LUCIA Ing. R. ALIUGI
Geom. M. BINAGLIA

L'ARCHEOLOGO
Dott. M. MENCHINI
Elesso Ministero per i Beni Culturali ed. n° 2160 del 18.05.2020

IL GEOLOGO
Dott. S. PIAZZOLI

COORDINATORE PER LA SICUREZZA IN FASE DI PROGETTAZIONE
Ing. L. IOVINE

RUP
Ing. P. GUALANDI

PROTOCOLLO

IL GRUPPO DI PROGETTAZIONE:

MANDATARIA

PINI PINI GROUP SA
SMART ENGINEERING PINI GROUP Srl
MANDANTE

DEC
Ing. E. FIORENZA

DATA:

PROGETTO STRADALE

Segnaletica e Barriere di Sicurezza

Planimetria segnaletica e barriere di sicurezza

CODICE PROGETTO		NOME FILE		REVISIONE	SCALA
PROGETTO	LV. PROG. N. PROG.	P00_PS00_TRA_PN01_D			
MSMI09	P 2102	CODICE ELAB. P00PS00TRA PN01		D	1:1000
D	QUARTA EMISSIONE	MAGGIO 2023	PONZO	ARCELLI	RASIMELLI
C	TERZA EMISSIONE	GENNAIO 2023	PONZO	ARCELLI	RASIMELLI
B	SECONDA EMISSIONE	AGOSTO 2022	PONZO	ARCELLI	RASIMELLI
A	PRIMA EMISSIONE	APRILE 2022	PONZO	ARCELLI	RASIMELLI
REV.	DESCRIZIONE	DATA	REDATTO	VERIFICATO	APPROVATO