SEZIONE TIPO IN RILEVATO CON MURI DI SOSTEGNO

SCALA 1:100

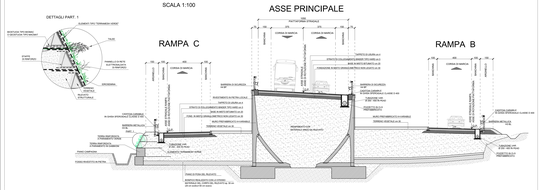

SEZIONE TIPO BRACCI DI APPROCCIO

SCALA 1:100

AMBITO EXTRAURBANO

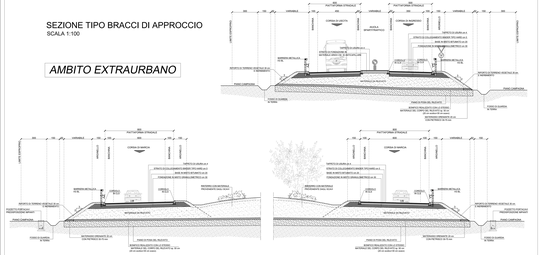

SEZIONE TIPO IN ROTATORIA

SCALA 1:100

anas GRUPPO FS ITALIANE

ANAS S.p.A.
Direzione Operativa

S.S.n.38 "DELLO STELVIO"

LAVORI PER LA REALIZZAZIONE DI UN NUOVO SVINCOLO A LIVELLI SFALSATI "SASSELLA" E RIQUALIFICA DELLA S.S.38 DALLA PK 34+150 ALLA PK 35+200 NEI COMUNI DI SONDRIO E CASTIONE ANDEVENNO

PROGETTO DEFINITIVO

CODICE ELABORATO: NONE

PROGETTISTA E RESPONSABILE INTEGRAZIONE PRESTAZIONI SPECIALISTICHE
Ing. M. RASIMELLI
ORDINE INGEGNERI PERUGIA N. 2281
RESPONSABILI PRESTAZIONI SPECIALISTICHE:
Ing. A. ANGELINI – Ing. M. MIRELLI
Ing. G. BELLUCCI – Ing. M. PANCIERA
Ing. L. BIONDI – Ing. M. PIERANTONI
Ing. C. CARPINI – Ing. M. RASIMELLI
Ing. F. CORRADO – Ing. A. SPINELLI
GEOLOGO
Dott. Geol. M. MARINI
GEOTECNICA E OPERE SPECIALI ART.2.2.90 AL D.P.R.380
Ing. M. RASIMELLI
COORDINAMENTO PER LA SICUREZZA IN FASE DI PROGETTAZIONE
Ing. F. CORRADO

L'UFFICIO DI PROGETTAZIONE
rpa TECHNOLOGY ENGINEERING
PINI GROUP SA
PINI GROUP AG

ESECUTORE
Ing. G. CUALANI
Ing. G. FERRONI
PREPOSTO ALLA SICUREZZA
DATA:

PROGETTO STRADALE
Sezioni Trasversali, Tipologici e Particolari Costruttivi
Sezioni Tipologiche Tav. 2 di 3

CODICE PROGETTO: NOME FILE: P00_P5200_TRA_STG2_D REVISIONE:

PROGETTO	LIV. PROG.	N. PROG.	CODICE ELAB.		REVISIONE
M3M1 0/09	P	2.2.0.2	P5200 P3 G 00 T R A S T 0 2	D	1:100

REVISIONE					
D	AGGIORNAMENTO	FEBBAIO 2021	FEBBAIO	MIRELLI	RASIMELLI
C	PRIMA EMISSIONE	GENNAIO 2021	FEBBAIO	MIRELLI	RASIMELLI
B	SECONDA EMISSIONE	AGOSTO 2012	FEBBAIO	MIRELLI	RASIMELLI
A	PRIMA EMISSIONE	APRILE 2003	FEBBAIO	MIRELLI	RASIMELLI
REV.	DESCRIZIONE	DATA	REDATTO	VERIFICATO	APPROVATO

Firmato digitalmente da

Marco Rasimelli

O = Ordine degli Ingegneri della Provincia di Perugia
C = IT