



FASE REALIZZATIVA 3A

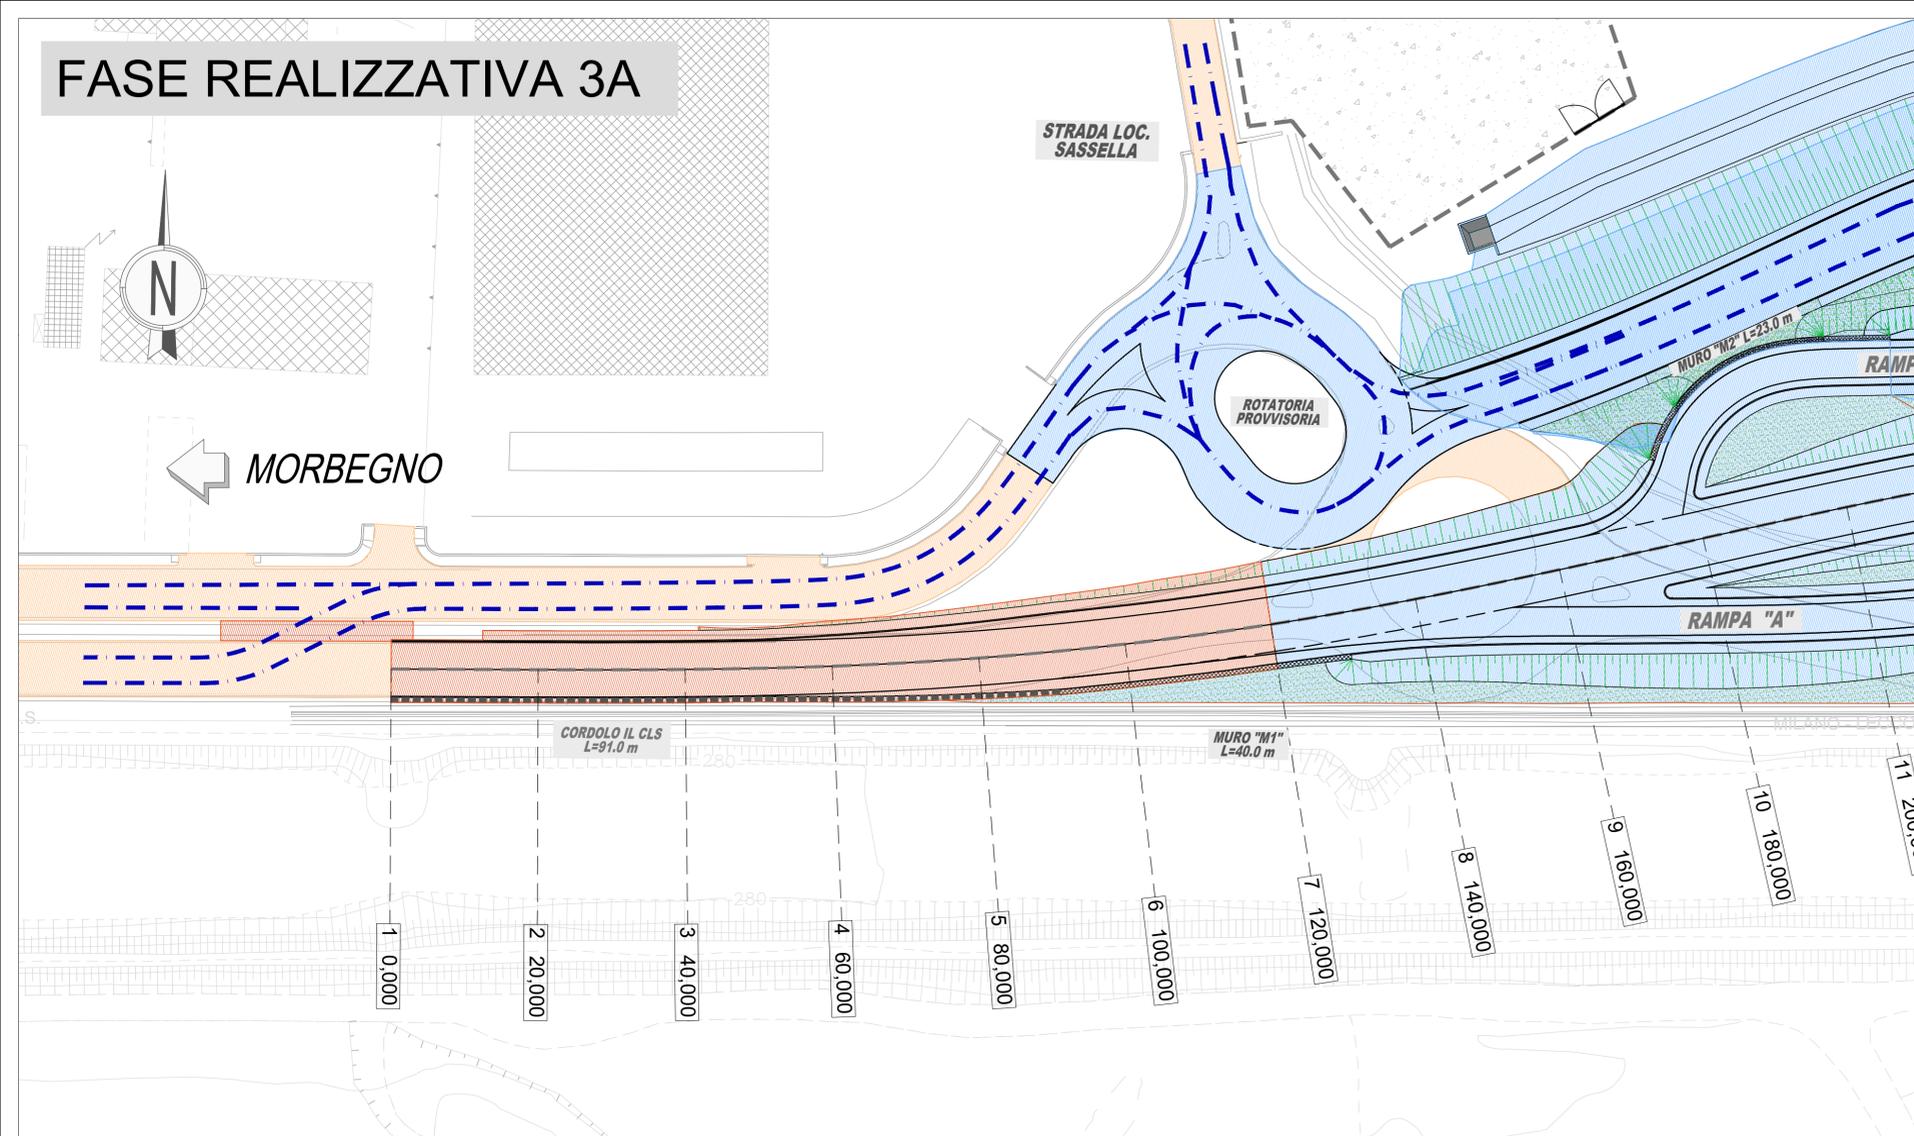

FASE REALIZZATIVA 3B

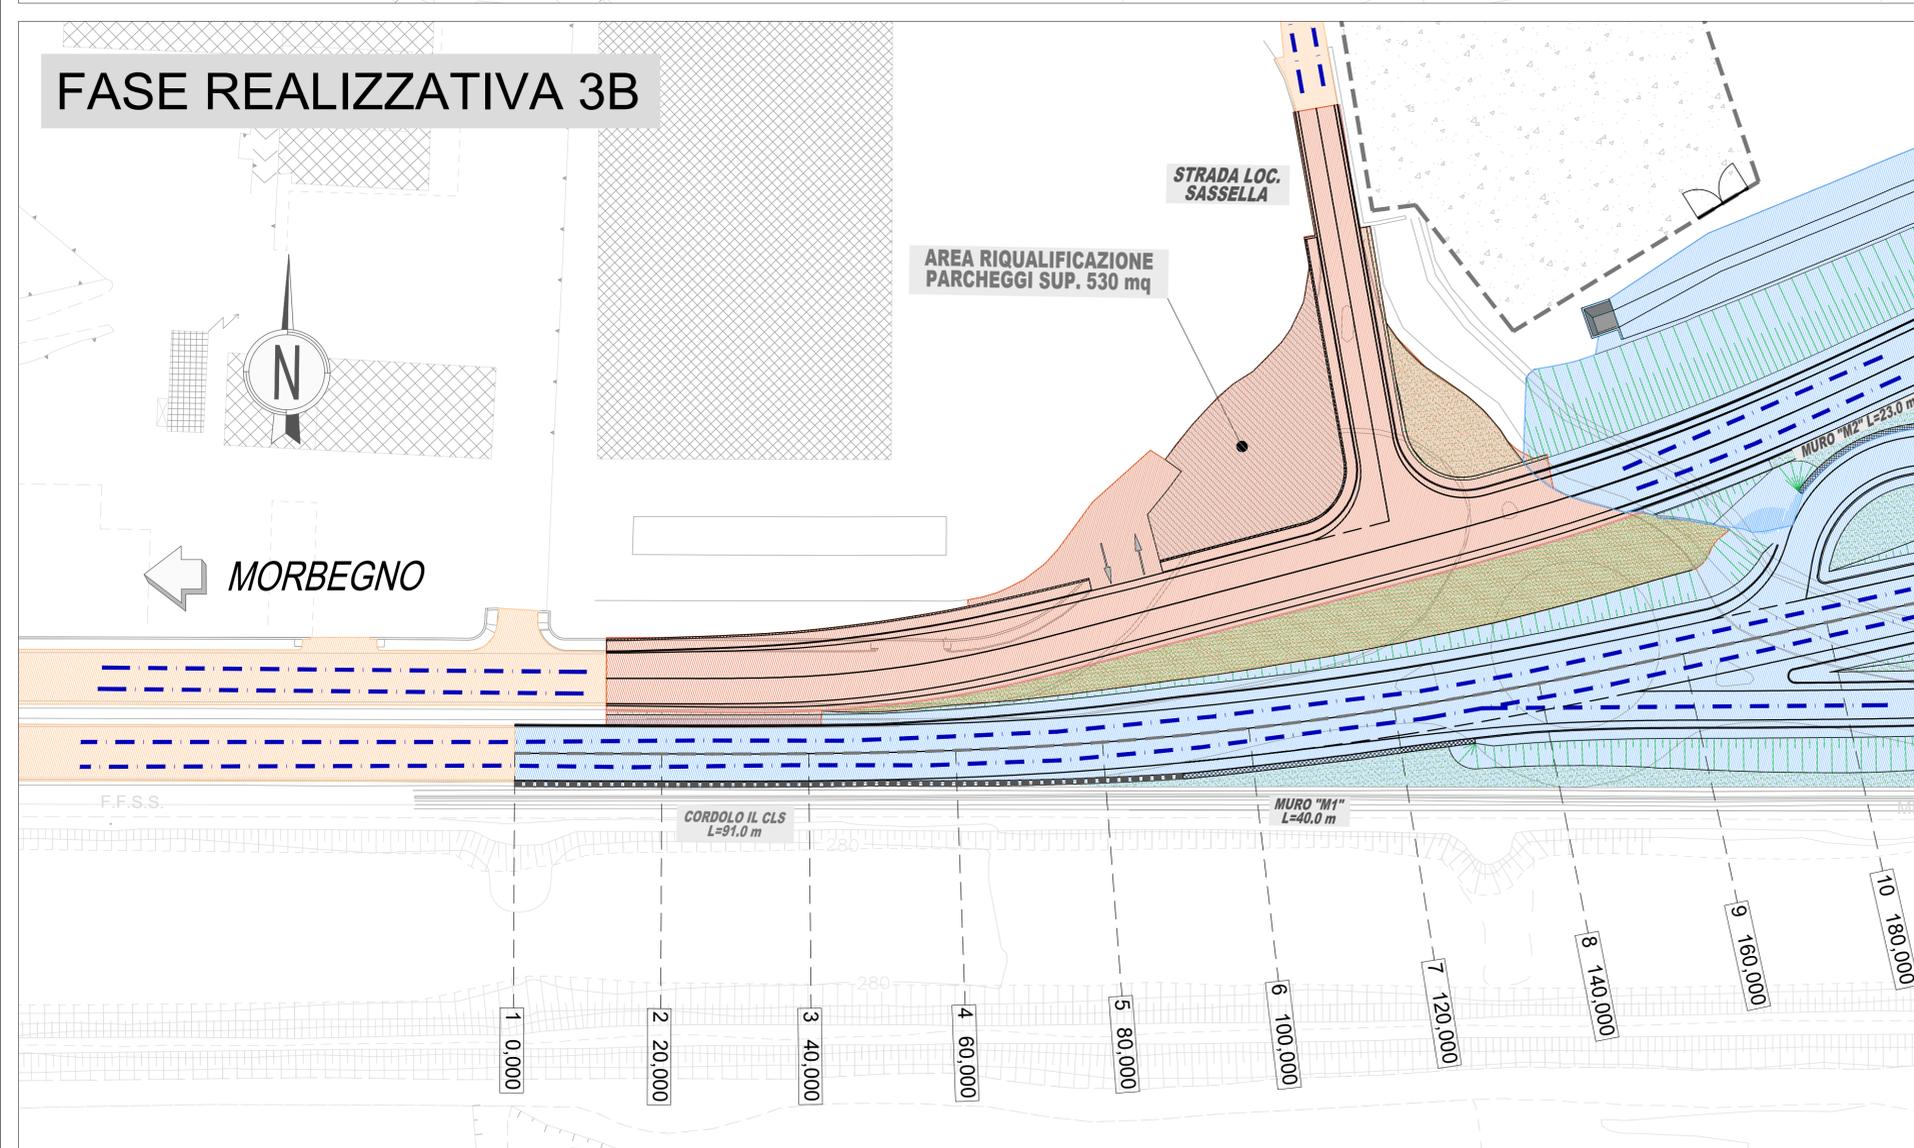

LEGENDA :

- VIABILITA' ESISTENTE
- VIABILITA' IN FASE DI CANTIERE
- LAVORI REALIZZATI NELLA FASE PRECEDENTE
- INTERVENTI DA REALIZZARSI NELLA PRESENTE FASE:

- FASE 3A:**
 - REALIZZAZIONE DEL TRATTO INIZIALE DELL'ASTA PRINCIPALE E DEL MURO M1 E CORDOLO SU MICROPALI LATO FERROVIA. IL TRAFFICO DELLA S.S.38 VIENE DEVIATO SULLA COMPLANARE ZONA INDUSTRIALE CON L'APERTURA DI UN VARCO IN CORRISPONDENZA DELLO SPARTITRAFFICO E RIMOZIONE DELLA BARRIERA BORDO LATERALE.
 - ULTIMATA QUESTA FASE I FLUSSI DI TRAFFICO DELL'ASTA PRINCIPALE VERRANNO RIAPERTI E RIPRISTINATO IL VARCO APERTO IN PRECEDENZA.
- FASE 3B:**
 - DISMISSIONE DELLA ROTATORIA PROVVISORIA E ULTIMAZIONE DEL TRATTO DI STRADA F1 DI COLLEGAMENTO ZONA INDUSTRIALE E DEL TRATTO DIREZIONE LOCALITA' SASSELLA. I FLUSSI DI TRAFFICO IN QUESTA FASE SARANNO GESTITI CON IMPIANTO SEMAFORICO A UNA SOLA CORSIA PER SENSO DI MARCIA PARZIALIZZANDO LE LAVORAZIONI.



ANAS S.p.A.
Direzione Operativa

S.S.n.38 "DELLO STELVIO"

LAVORI PER LA REALIZZAZIONE DI UN NUOVO SVINCOLO A LIVELLI SFALSATI "SASSELLA" E RIQUALIFICA DELLA S.S.38 DALLA PK 34+150 ALLA PK 35+200 NEI COMUNI DI SONDRIO E CASTIONE ANDEVENNO

PROGETTO DEFINITIVO

COD. SIL.
NOMSM101069

PROGETTISTA E RESPONSABILE INTEGRATORE PRESTAZIONI SPECIALISTICHE
Ing. M. RASIMELLI
Ordine Ingegneri Provincia di Perugia n° A632

GRUPPO DI PROGETTAZIONE
Ing. D. BONADIES
Ing. S. PELLEGRINI
Ing. A. POLLI
Ing. M. MARELLI
Ing. A. LUCIA

L'ARCHEOLOGO
Dott. M. MENICCHINI
Elenco Ministeriale per i Beni Culturali al n° 2160 del 18.05.2020

IL GEOLOGO
Dott. S. PIAZZOLI

COORDINATORE PER LA SICUREZZA IN FASE DI PROGETTAZIONE
Ing. L. IOVINE

RUP
Ing. P. GUALANDI

DEC
Ing. E. FIORENZA

PROTOCOLLO

DATA:

IL GRUPPO DI PROGETTAZIONE:

MANDATARIA

MANDANTE

Demolizioni e Fasi Costruttive

Fase 3 - Sottofasi 3A e 3B

CODICE PROGETTO		NOME FILE		REVISIONE	SCALA
PROGETTO	LIV. PROG. N. PROG.	T00_CA00_CAN_PE04_D		D	1:500
MSM109	P 2102	CODICE ELAB. T00CA00CANPE04			
D	QUARTA EMISSIONE	MAGGIO 2023	PONZO	ARCELLI	RASIMELLI
C	TERZA EMISSIONE	GENNAIO 2023	PONZO	ARCELLI	RASIMELLI
B	SECONDA EMISSIONE	AGOSTO 2022	PONZO	ARCELLI	RASIMELLI
A	PRIMA EMISSIONE	APRILE 2022	PONZO	ARCELLI	RASIMELLI
REV.	DESCRIZIONE	DATA	REDATTO	VERIFICATO	APPROVATO