


	STRADA ESISTENTE
	mq 7990 FRESATURA STRATO BITUMINOSO
	mq 2185 DEMOLIZIONE PACCHETTO STRADALE
	mq 148 DEMOLIZIONE MARCIAPIEDE ESISTENTE
	CABINA IDRICA E POZZETTI
	mq 21 EDIFICI RURALI
	m 2395 RIMOZIONE GUARD RAIL
	m 728 DEMOLIZIONE MURO
	m 72 DEMOLIZIONE RECINZIONE
	m 82 DEMOLIZIONE TOMBOTTO

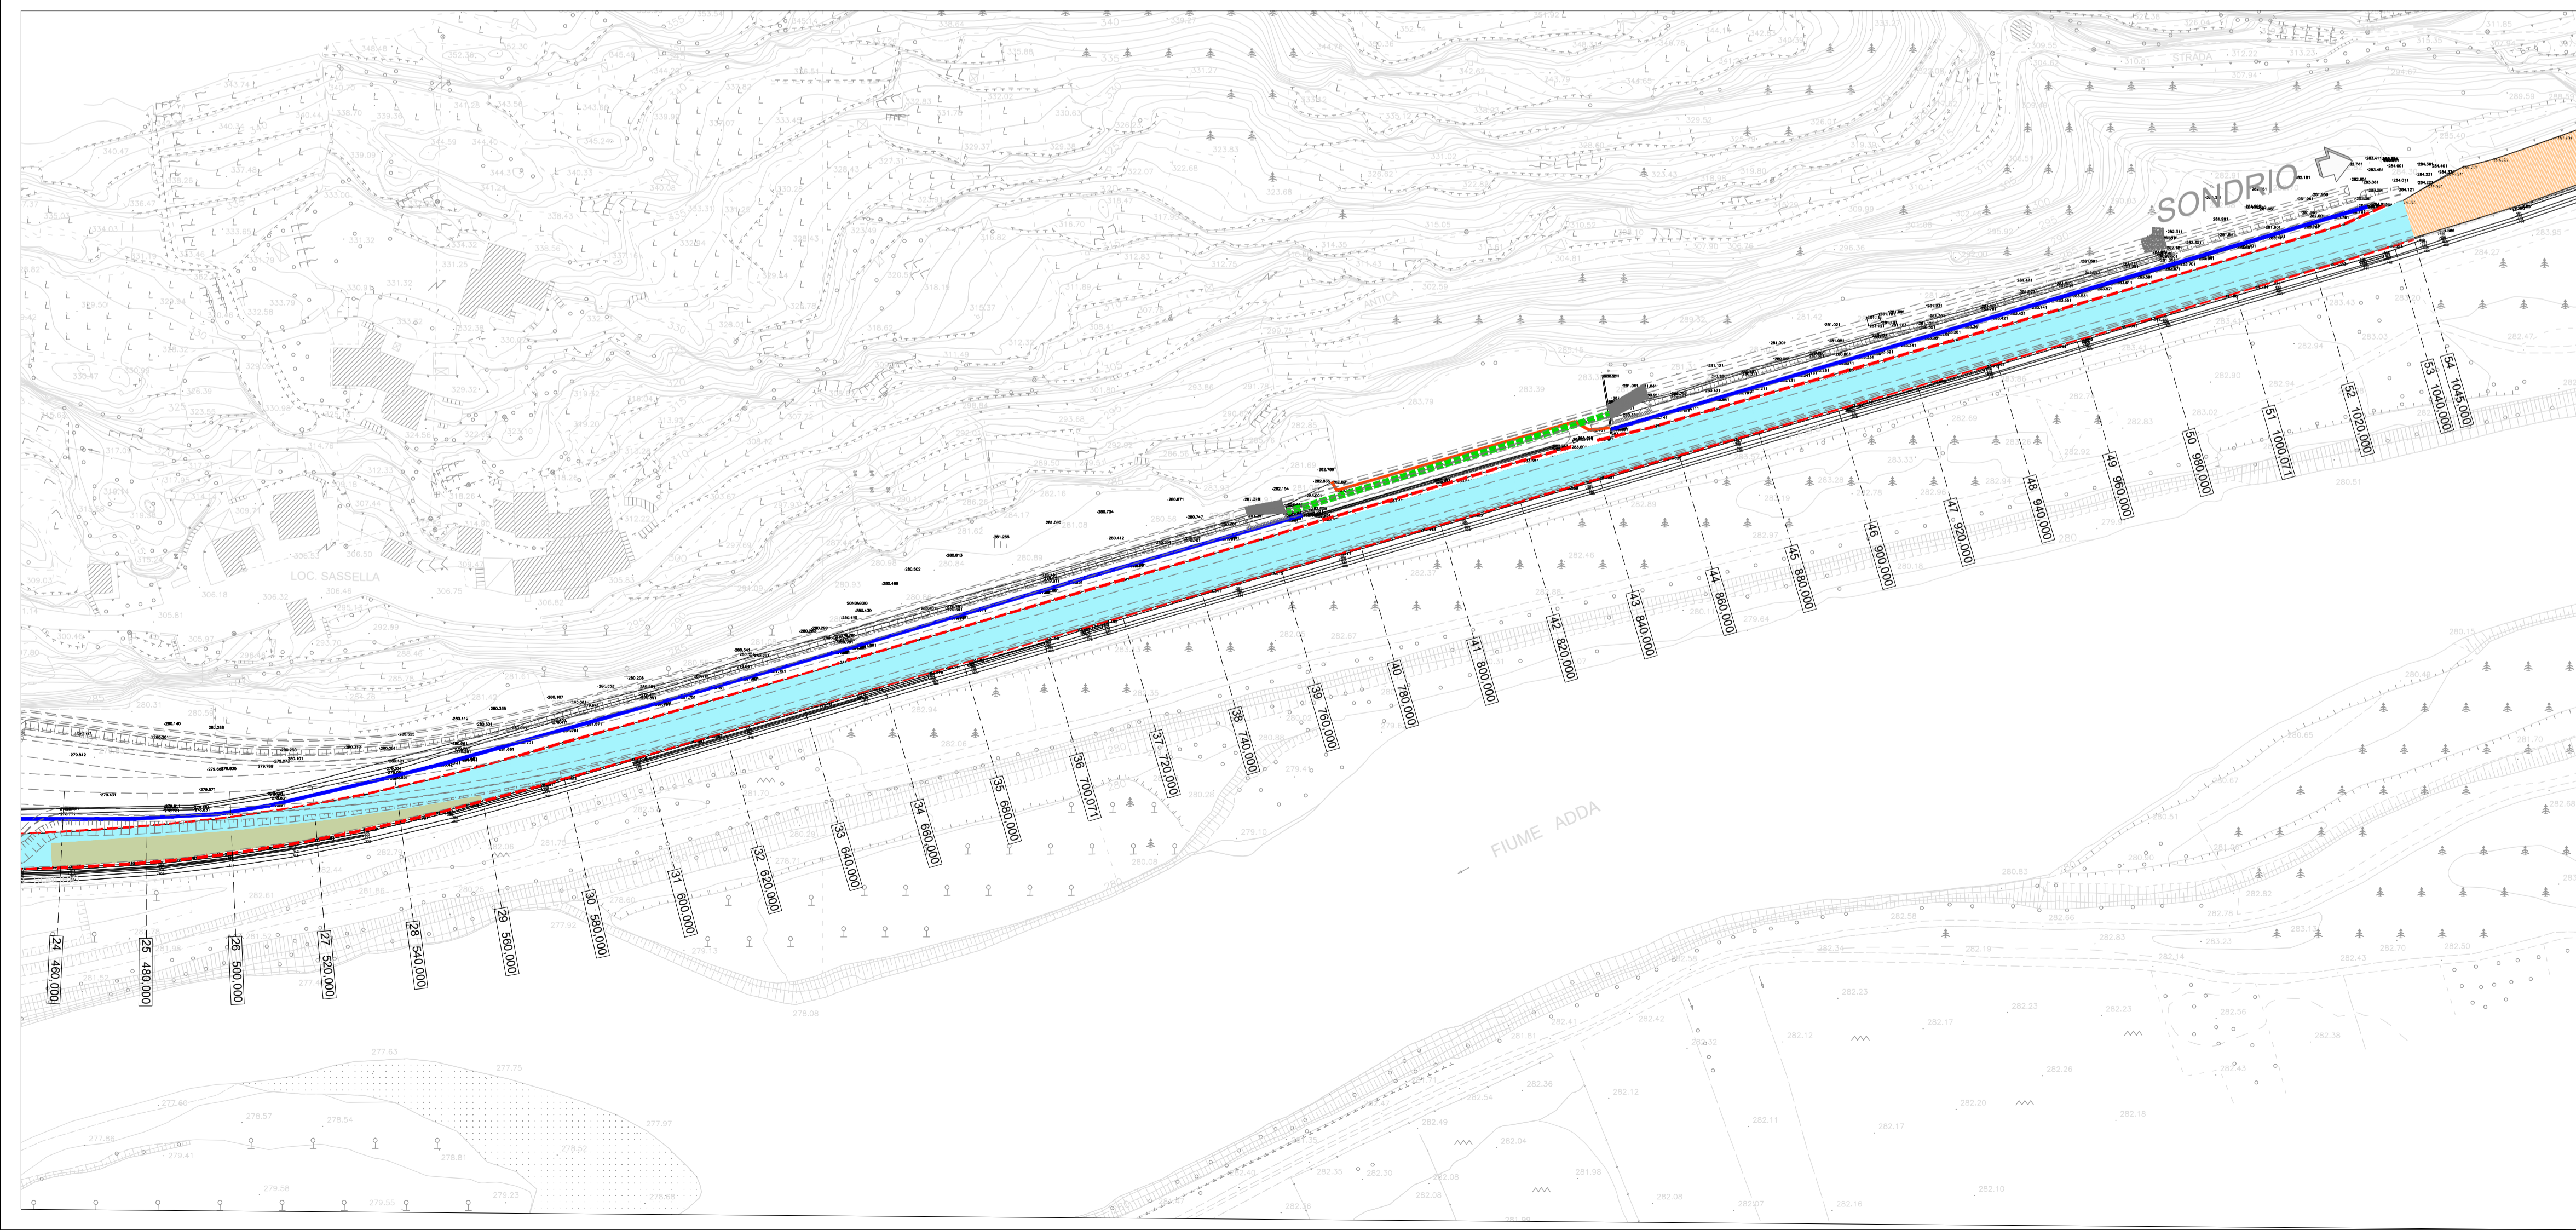




**ANAS S.p.A.**  
Direzione Operativa

**S.S.n.38 "DELLO STELVIO"**  
LAVORI PER LA REALIZZAZIONE DI UN NUOVO SVINCOLO A LIVELLI SFALSATI "SASSELLA" E RIQUALIFICA DELLA S.S.38 DALLA PK 34+150 ALLA PK 35+200 NEI COMUNI DI SONDRIO E CASTIONE ANDEVENNO

**PROGETTO DEFINITIVO**

COD. SIL.  
NOMSMI01069

PROGETTISTA E RESPONSABILE INTEGRATORE PRESTAZIONI SPECIALISTICHE Ing. M. RASIMELLI <small>Ordine Ingegneri Provincia di Perugia n° 4632</small>		IL GRUPPO DI PROGETTAZIONE:   MANDATARIA	
GRUPPO DI PROGETTAZIONE Ing. D. BONADIES      Ing. N. ARCELLI Ing. S. PELLEGRINI    Ing. M. PROCACCI Ing. A. POLLI          Ing. R. CERQUIGLINI Ing. M. MARELLI       Ing. M. CARAFFINI Ing. A. LUCIA          Geom. M. BINAGLIA		L'ARCHEOLOGO Dott. M. MENCHINI <small>Elettio Ministero per i Beni Culturali ed. n° 2160 del 18.05.2020</small> IL GEOLOGO Dott. S. PIAZZOLI COORDINATORE PER LA SICUREZZA IN FASE DI PROGETTAZIONE Ing. L. IOVINE	
RUP Ing. P. GUALANDI	DEC Ing. E. FIORENZA		
PROTOCOLLO	DATA:		

**Demolizioni e Fasi Costruttive**

**Planimetria delle Demolizioni**

CODICE PROGETTO		NOME FILE		REVISIONE	SCALA
PROGETTO	LV. PROC. N. PROC.	T00_DE00_TRA_PP01_D		D	1:1000
MSMI09	P 2102	T00DE00TRAPP01			
D	QUARTA EMISSIONE	MAGGIO 2023	PONZO	ARCELLI	RASIMELLI
C	TERZA EMISSIONE	GENNAIO 2023	PONZO	ARCELLI	RASIMELLI
B	SECONDA EMISSIONE	AGOSTO 2022	PONZO	ARCELLI	RASIMELLI
A	PRIMA EMISSIONE	APRILE 2022	PONZO	ARCELLI	RASIMELLI
REV.	DESCRIZIONE	DATA	REDATTO	VERIFICATO	APPROVATO