
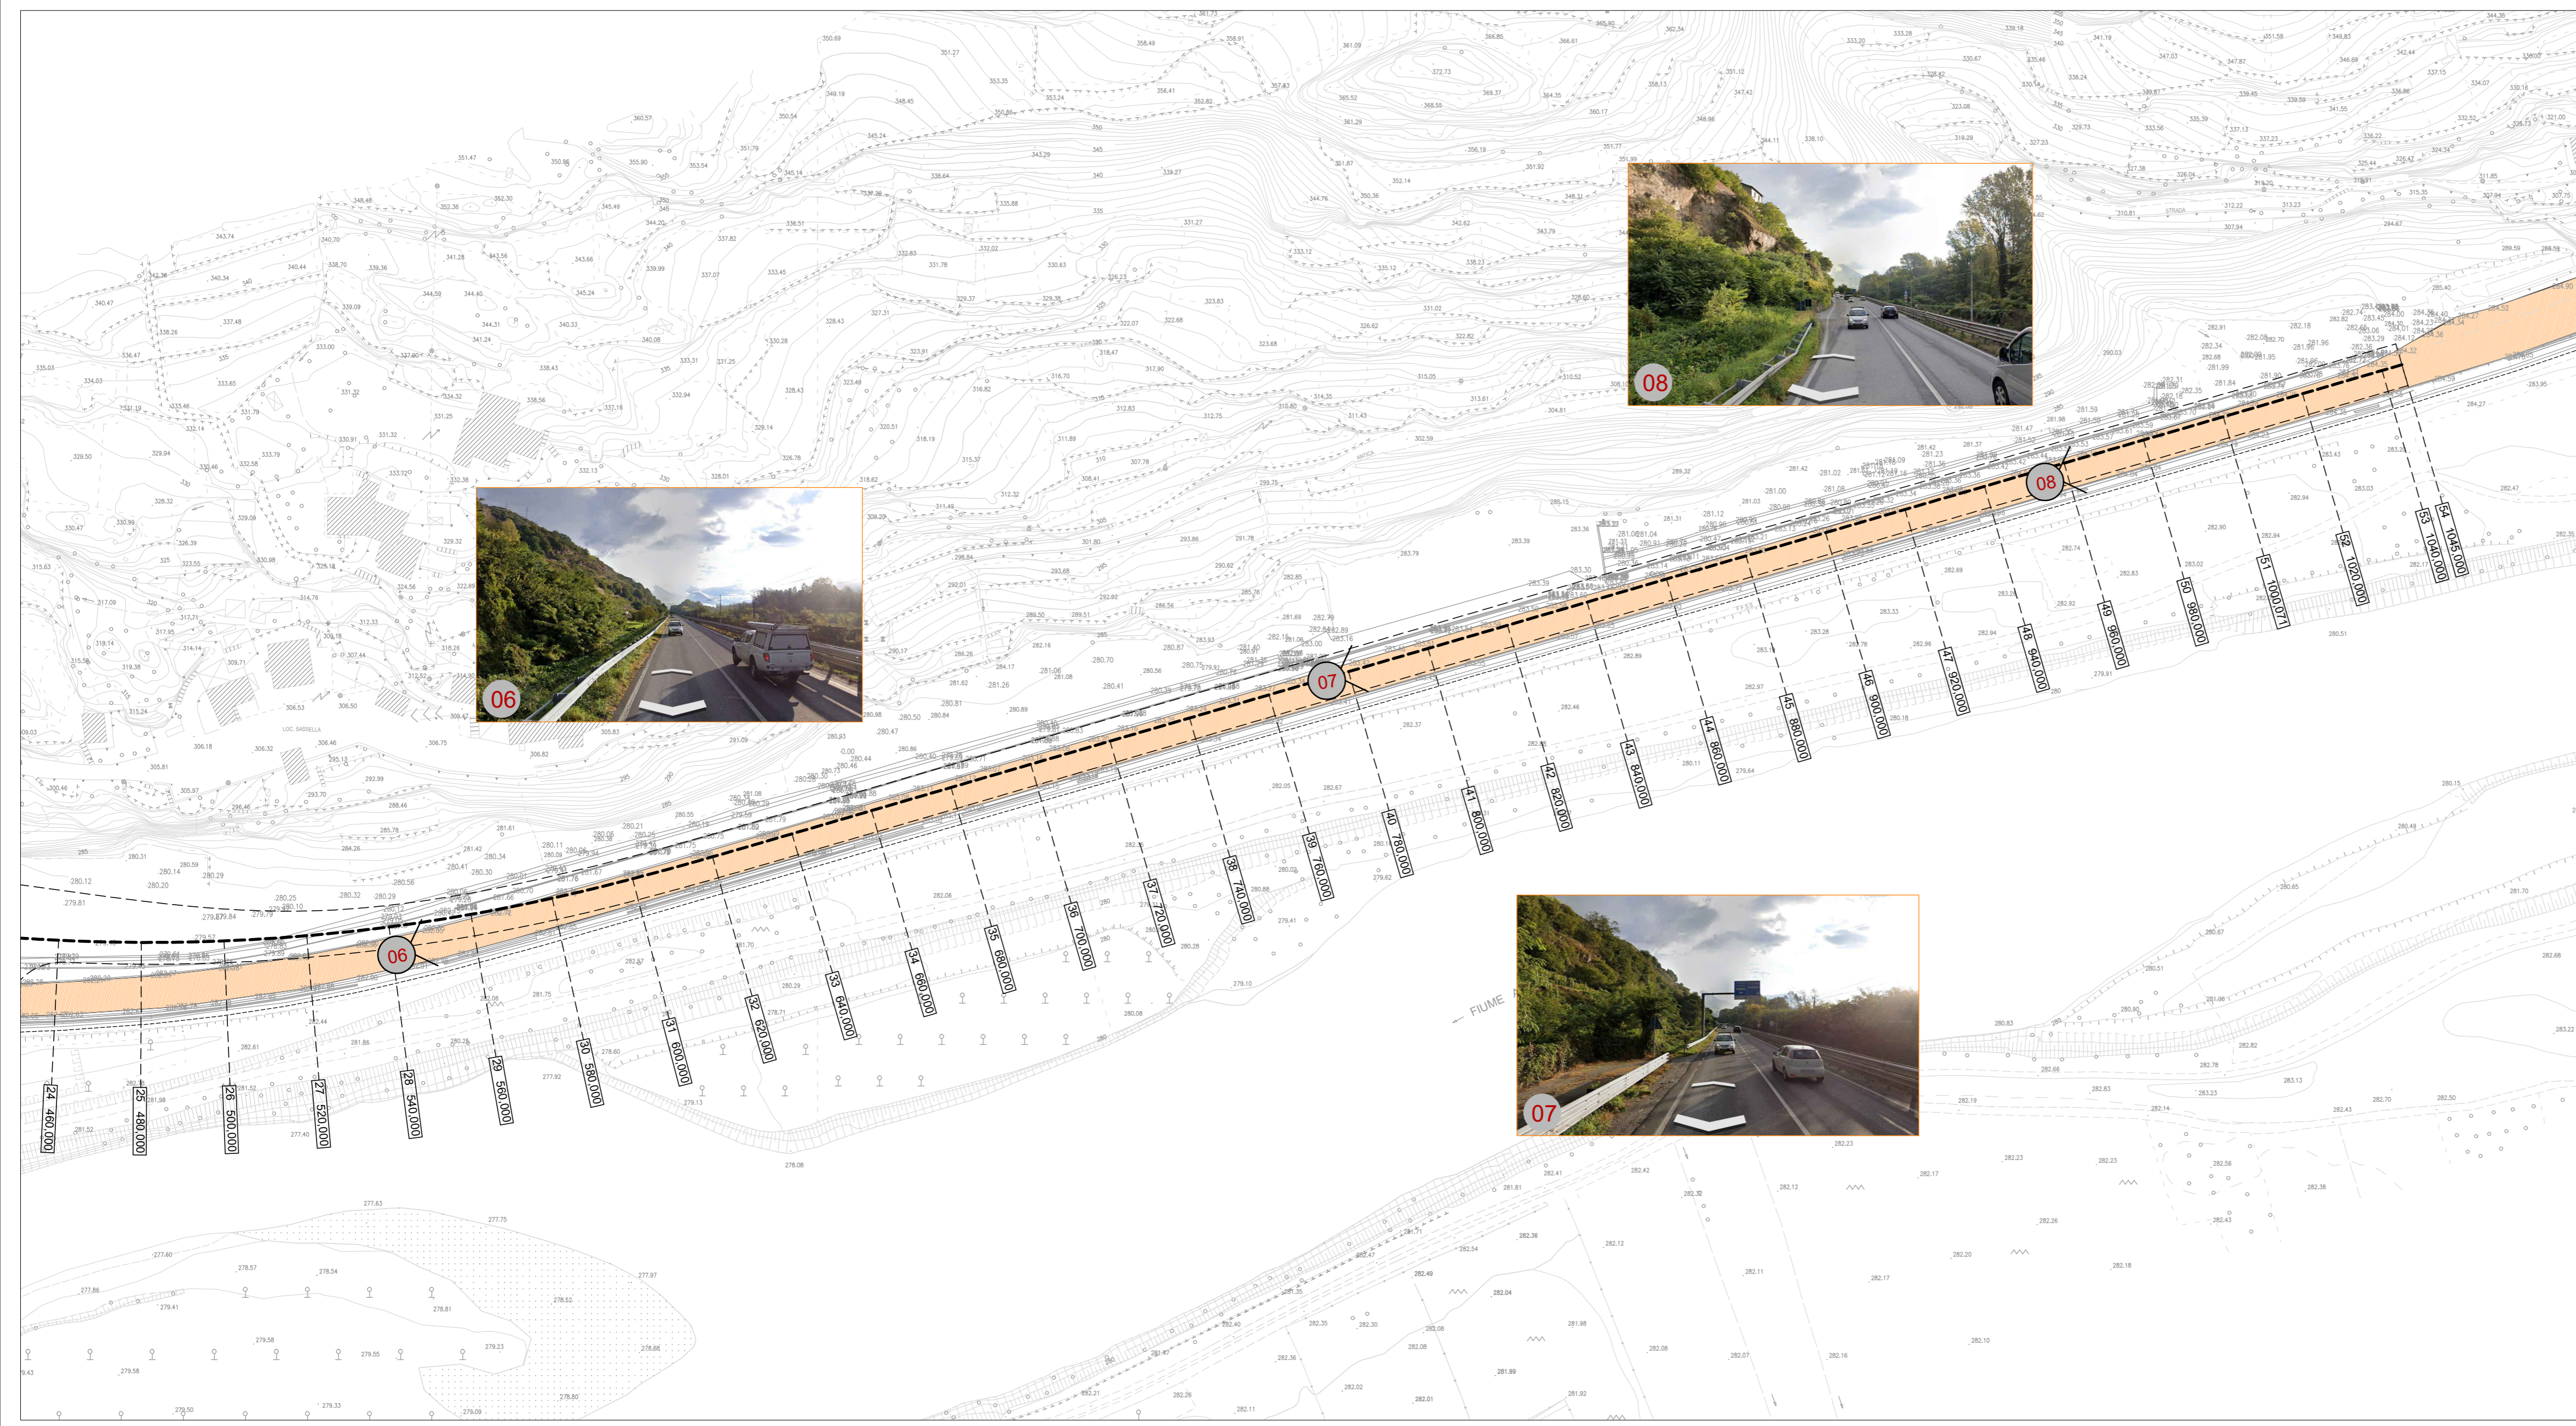
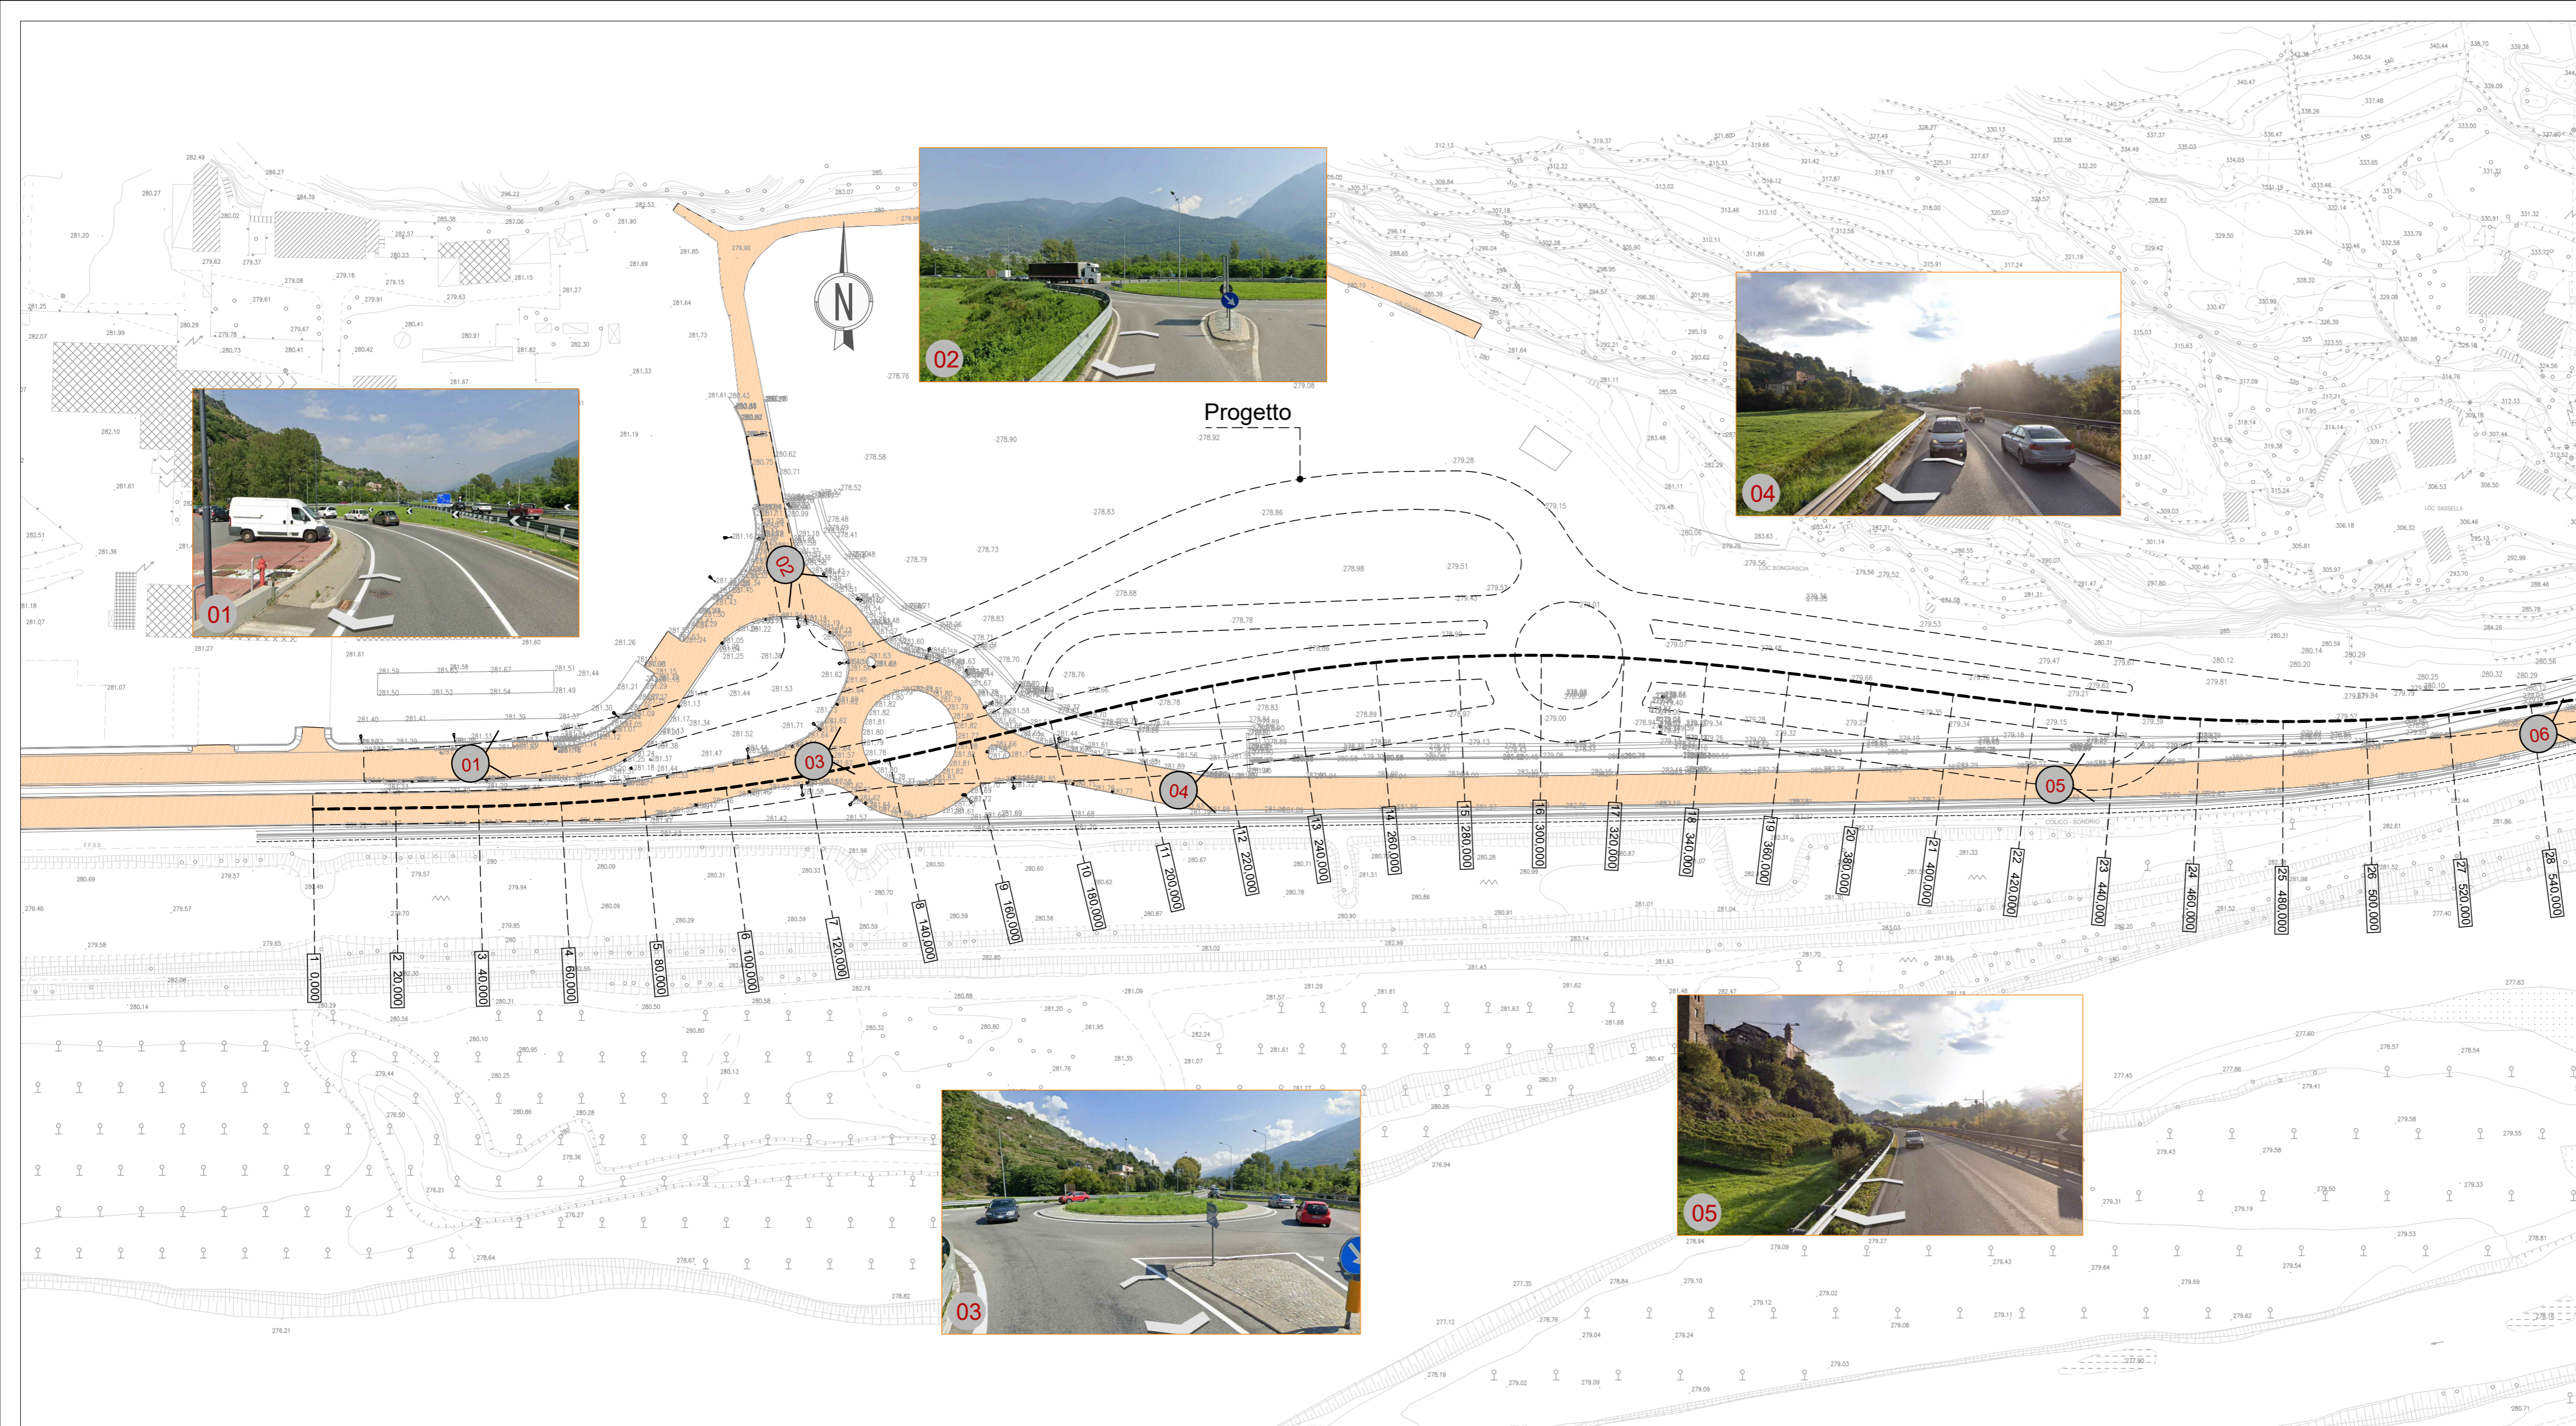


QUADRO DI UNIONE

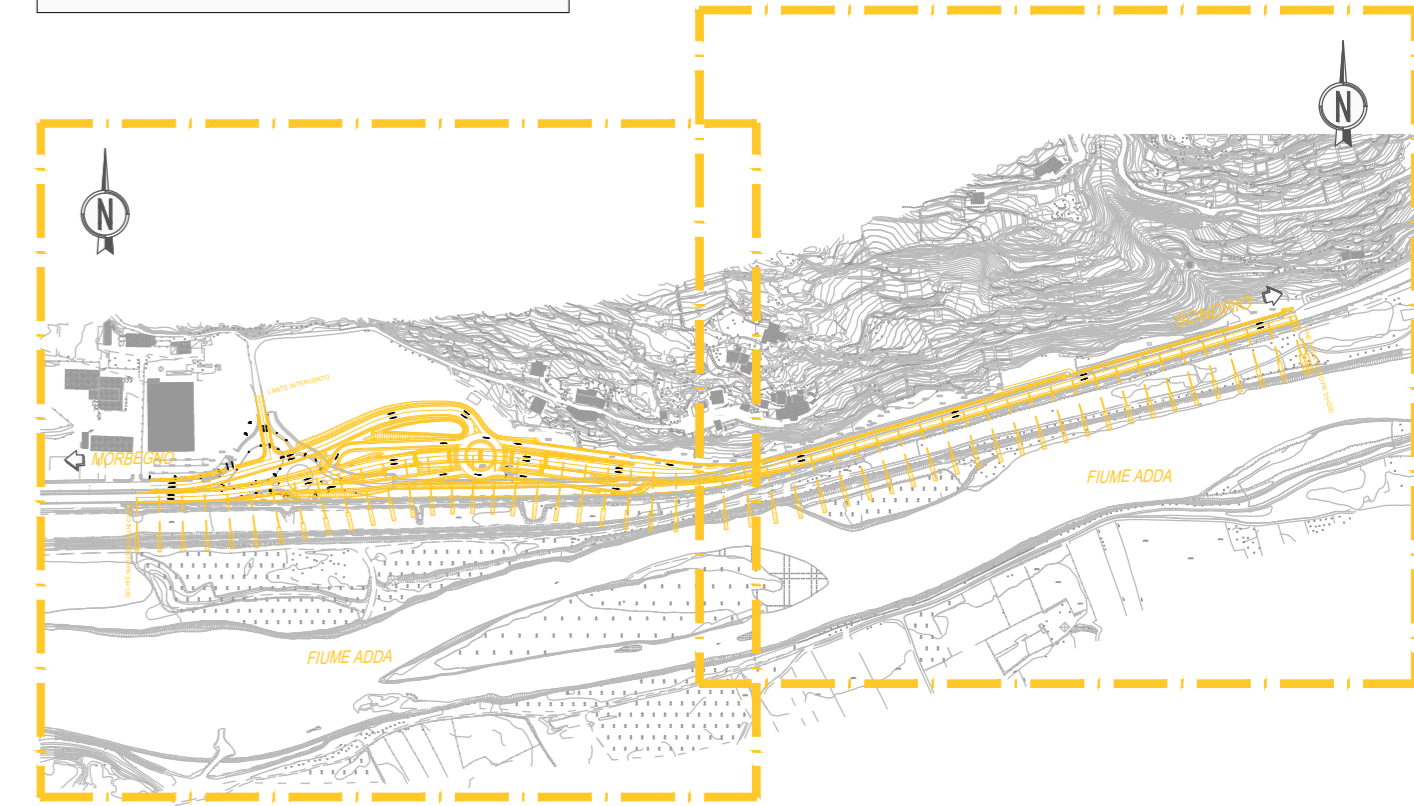

Sanas GRUPPO FS ITALIANE

ANAS S.p.A.
Direzione Operativa

S.S.n.38 "DELLO STELVIO"
LAVORI PER LA REALIZZAZIONE DI UN NUOVO SVINCOLO A LIVELLI SFALSATI "SASSELLA" E RIQUALIFICA DELLA S.S.38 DALLA PK 34+150 ALLA PK 35+200 NEI COMUNI DI SONDRIO E CASTIONE ANDEVENNO

PROGETTO DEFINITIVO

COD. SIL. NOMSMI01069

PROGETTISTA E RESPONSABILE INTEGRATORE PRESTAZIONI SPECIALISTICHE
Ing. M. RASIMELLI
Ordine Ingegneri Provincia di Perugia n° 4632

IL GRUPPO DI PROGETTAZIONE:

GRUPPO DI PROGETTAZIONE
 Ing. D. BONADES
 Ing. S. PELLEGRINI
 Ing. A. PILLI
 Ing. A. MARELLI
 Ing. N. ARCELLI
 Ing. M. PROCACCI
 Ing. R. CERQUIGLINI
 Ing. M. CARATTINI
 Ing. R. ALLUGI
 Geom. M. BINAGLIA

L'ARCHEOLOGO
 Dott. M. MENCHINI
 Entro Ministero per i Beni Culturali al n° 2160 del 18.05.2020

IL GEOLOGO
 Dott. S. PIAZZOLI

COORDINATORE PER LA SICUREZZA IN FASE DI PROGETTAZIONE
 Ing. L. IOVINE

RUP
 Ing. P. GUALANDI

DEC
 Ing. E. FIORENZA

PROTOCOLLO
 DATA:

MANDATARIA

MANDANTE

INQUADRAMENTO DELL'INTERVENTO

Documentazione Fotografica

CODICE PROGETTO	NOME FILE	REVISIONE	SCALA
PROGETTO LIV. PROG. N. PROG.	T00_EG00_GEN_PV01_D		
MSMI09 P 2102	CODICE ELAB. T00EG00GENPV01	D	1:10.000
D	QUARTA EMISSIONE	MAGGIO 2023	ARCELLI ARCELLI RASIMELLI
C	TERZA EMISSIONE	GENNAIO 2023	ARCELLI ARCELLI RASIMELLI
B	SECONDA EMISSIONE	AGOSTO 2022	ARCELLI ARCELLI RASIMELLI
A	PRIMA EMISSIONE	APRILE 2022	ARCELLI ARCELLI RASIMELLI
REV.	DESCRIZIONE	DATA	REDATTO VERIFICATO APPROVATO