


- LEGENDA**
- Formazioni a permeabilità primaria elevata per porosità (depositi alluvionali e fluvio glaciali di granulometria grossolana)
 - Formazioni a permeabilità primaria media o bassa per porosità (Diamicton massivi con clasti e blocchi a supporto di matrice sovraconsolidata (Sclisti di Edolo))
 - Formazioni a permeabilità secondaria bassa per fratturazione Micascisti muscovitici a granato e staurolite in facies delle anfiboliti.

- CAMPAGNA GEOGNOSTICA OTTOBRE 2021**
- S + Sondaggio geognostico
 - DP + Prova penetrometrica dinamica
 - P + Pozzetto esplorativo
 - CP + Prova di carico su piastra
 - M + Stendimento MASW

- CAMPAGNA GEOGNOSTICA APRILE 2021**
- S2 + Sondaggio a carotaggio con piezometro a tubo aperto
 - L2 + Stendimento sismico M.A.S.W.
 - C + Prova di carico su piastra

- CAMPAGNA GEOGNOSTICA 2009**
- SCPT2 + Prova penetrometrica dinamica

- CAMPAGNA GEOGNOSTICA 2004**
- S + Sondaggio a carotaggio
 - PP6 + Prova penetrometrica dinamica
 - B37 + Stendimento sismico a rifrazione

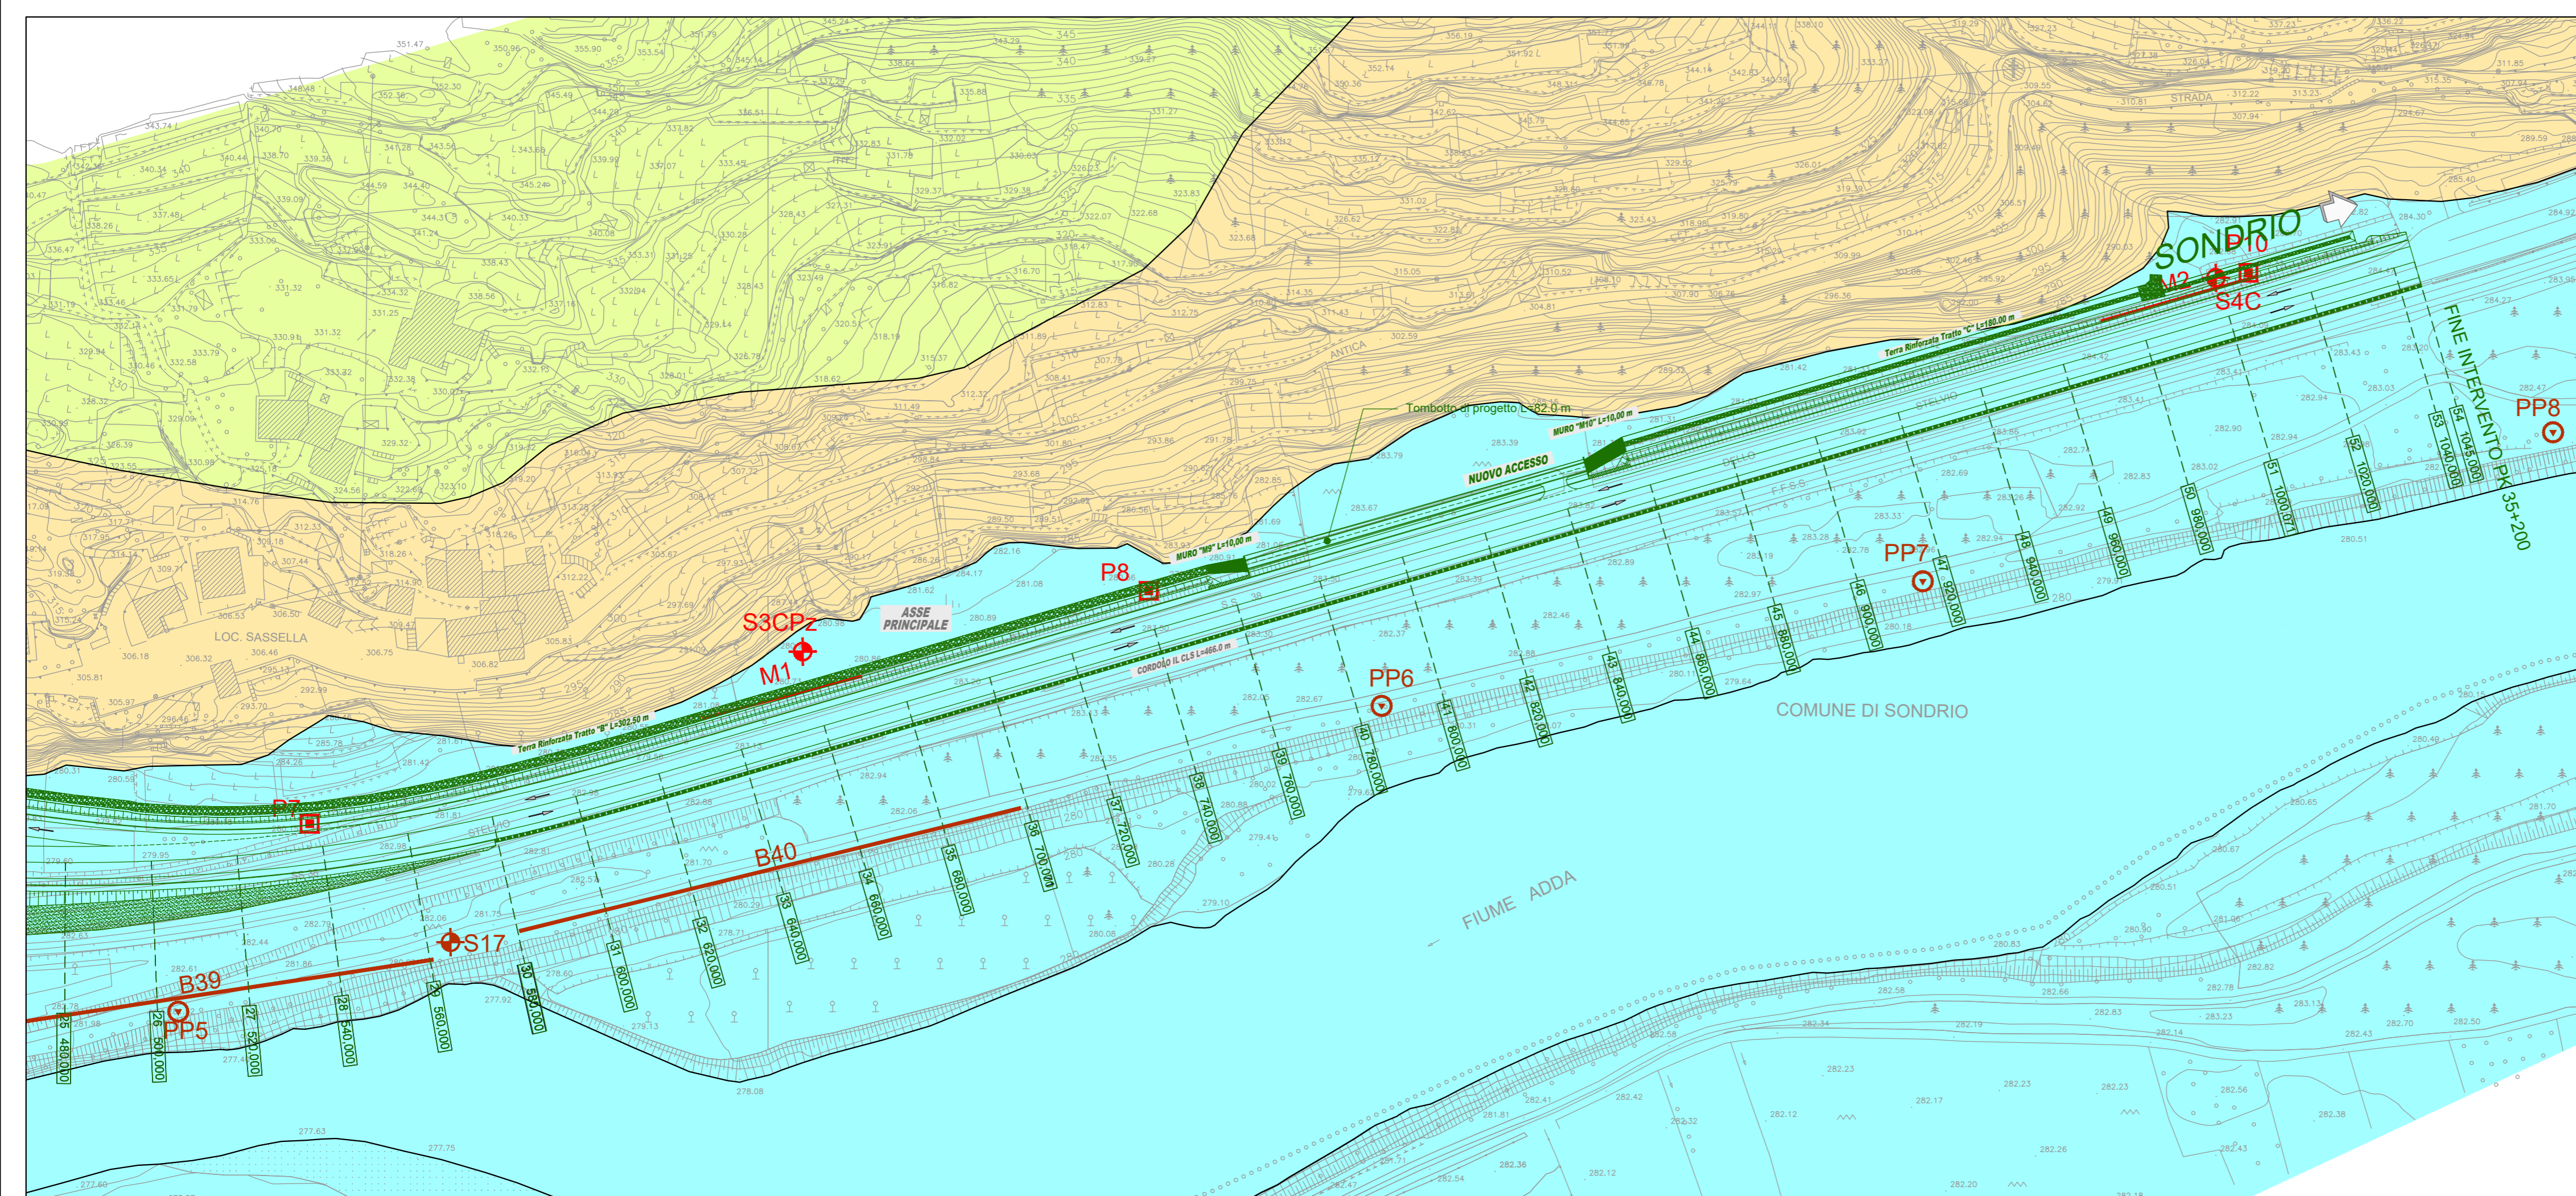



GRUPPO FS ITALIANE

ANAS S.p.A.
Direzione Operativa

S.S.n.38 "DELLO STELVIO"

LAVORI PER LA REALIZZAZIONE DI UN NUOVO SVINCOLO A LIVELLI SFALSATI "SASSELLA" E RIQUALIFICA DELLA S.S.38 DALLA PK 34+150 ALLA PK 35+200 NEI COMUNI DI SONDRIO E CASTIONE ANDEVENNO

PROGETTO DEFINITIVO

COD. SIL:
NOMSMI01069

PROGETTISTA E RESPONSABILE INTEGRATORE PRESTAZIONI SPECIALISTICHE

Ing. M. RASIMELLI
Ordine Ingegneri Provincia di Perugia n° 4632

GRUPPO DI PROGETTAZIONE

Ing. D. BONADIES	Ing. N. ARCELLI
Ing. S. FELLEGRINI	Ing. M. PROCCACCI
Ing. A. POLLI	Ing. R. CERQUIGLINI
Ing. M. MARELLI	Ing. M. CARAFFINI
Ing. A. LUCIA	Ing. R. ALLIGI
	Geom. M. BINAGLIA

L'ARCHEOLOGO
Dott. M. MENICHINI
Decreto Ministeriale per i Beni Culturali di n° 2169 del 18.05.2020

IL GEOLOGO
Dott. S. PIAZZOLI

COORDINATORE PER LA SICUREZZA IN FASE DI PROGETTAZIONE
Ing. L. IOVINE

RUP	DEC
Ing. P. GUALANDI	Ing. E. FIORENZA

PROTOCOLLO DATA:

IL GRUPPO DI PROGETTAZIONE:





MANDATARIA



PINI GROUP SA
Via Bassi 7 - 47039 Serravalle (Pesaro)

PINI GROUP SI
Via Cesare 3 - 00194 Lancia (RM)

MANDANTE

GEOLOGIA E GEOTECNICA
CARTA IDROGEOLOGICA

CODICE PROGETTO		NOME FILE		REVISIONE	SCALA
PROGETTO	LIV. PROC. N. PROC.	T00_GE00_GEO_CI01_C			
MSMI09	P 2102	T00GE00GEOCI01		D	1:1000
D	QUARTA EMISSIONE	MAGGIO 2023	PIAZZOLI	ARCELLI	RASIMELLI
C	TERZA EMISSIONE	GENNAIO 2023	PIAZZOLI	ARCELLI	RASIMELLI
B	SECONDA EMISSIONE	AGOSTO 2022	PIAZZOLI	ARCELLI	RASIMELLI
A	PRIMA EMISSIONE	APRILE 2022	PIAZZOLI	ARCELLI	RASIMELLI
REV.	DESCRIZIONE	DATA	REDATTO	VERIFICATO	APPROVATO