


TAV. 2 Scala 1:1.000

TAV. 1 Scala 1:1.000

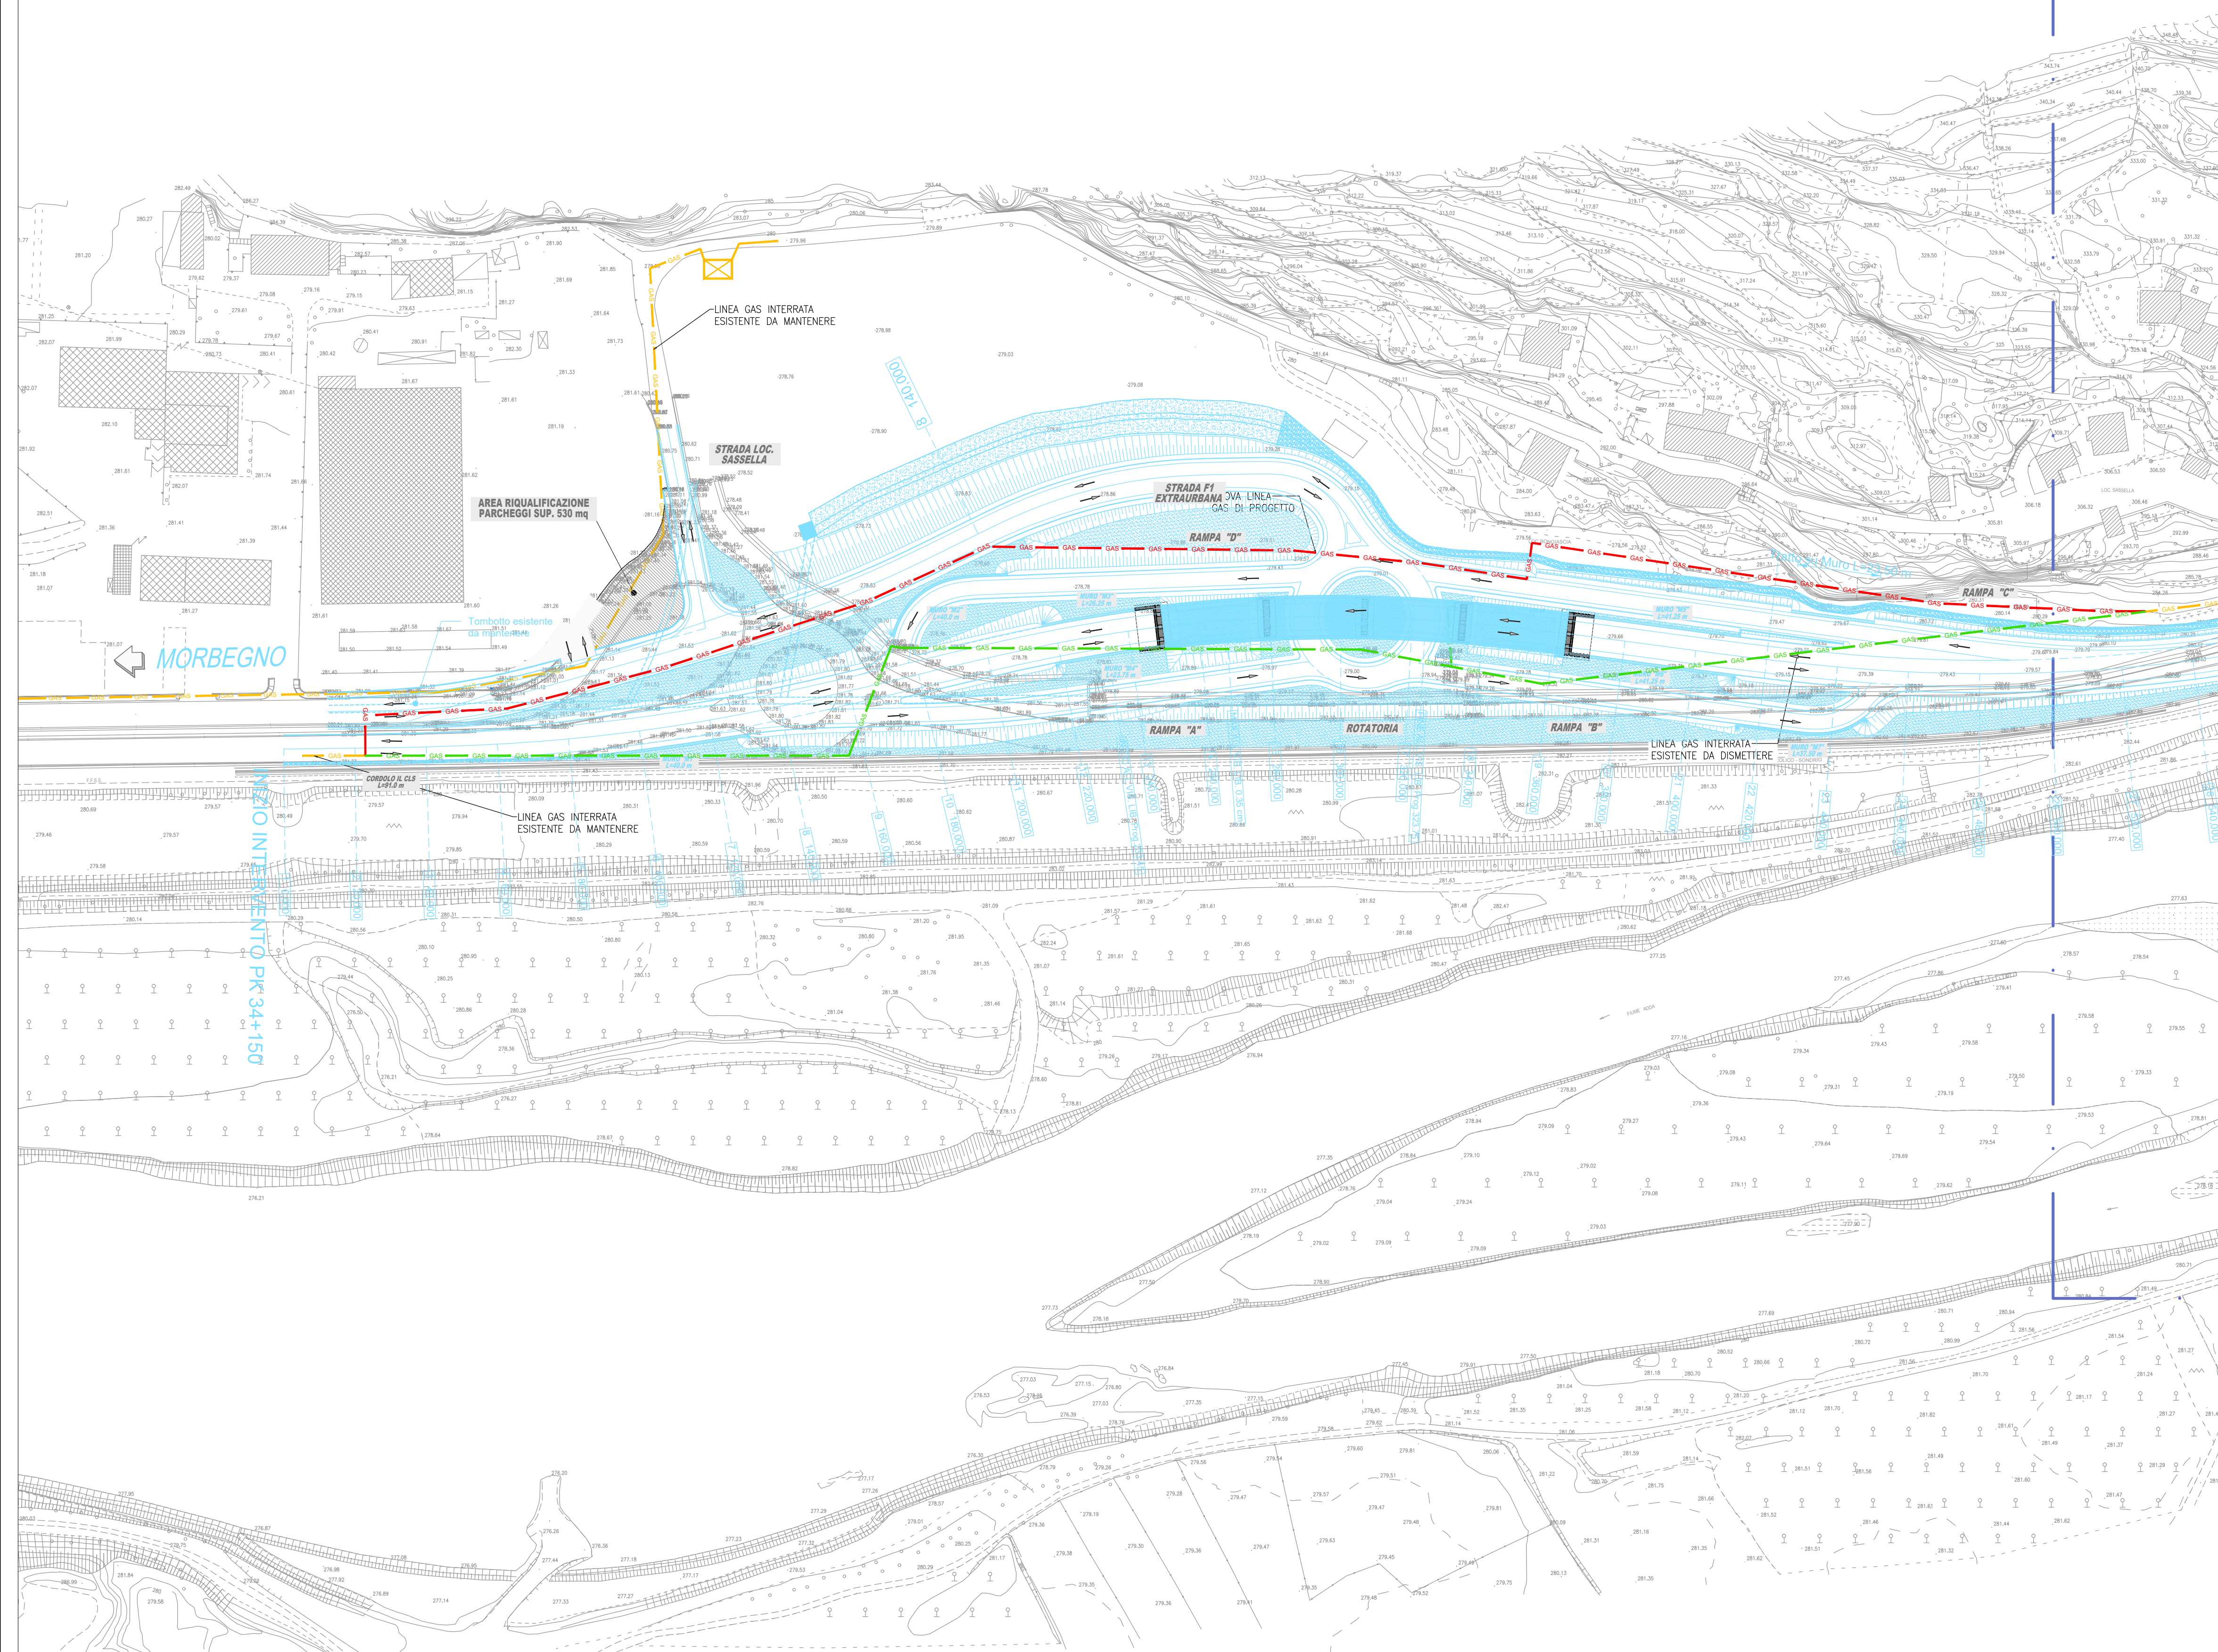

LEGENDA

- | | |
|---|--|
| Linee elettriche | Linea gas |
| Linea pubblica illuminazione interrata | Consorzio della media Valtellina per la distribuzione di GAS |
| Linea pubblica illuminazione interrata da rimuovere | Nuova linea GAS da progetto |
| Palo illuminazione parcheggio | Linea GAS da rimuovere |
| Palo illuminazione parcheggio a rimuovere | Linee telefoniche |
| Palo illuminazione strada | Linea Telecom interrata |
| Palo illuminazione strada da rimuovere | Linea Tim interrata |
| Quadro elettrico | Linea Telecom aerea |
| Linea elettrica aerea | Linee idrauliche |
| Linea Enel MT interrata | Linea fognaria interrata |
| Linea Enel 15 KV interrata | Linea fognaria interrata da rimuovere |



ANAS S.p.A.
Direzione Operativa

S.S.n.38 "DELLO STELVIO"
LAVORI PER LA REALIZZAZIONE DI UN NUOVO SVINCOLO A LIVELLI SFALSATI "SASSELLA" E RIQUALIFICA DELLA S.S.38 DALLA PK 34+150 ALLA PK 35+200 NEI COMUNI DI SONDRIO E CASTIONE ANDEVENNO

PROGETTO DEFINITIVO COD. SIL. NOMSMIO1069

PROGETTISTA E RESPONSABILE INTEGRATORE PRESTAZIONI SPECIALISTICHE
Ing. M. RASIMELLI
Ordine Ingegneri Provincia di Perugia n° 4632

GRUPPO DI PROGETTAZIONE
Ing. D. BONADIES
Ing. S. PELLEGRINI
Ing. A. POLLI
Ing. M. MARELLI
Ing. A. LUCIA

L'ARCHEOLOGO
Dott. M. MENCHINI
Elenco Ministero per i Beni Culturali n° 2160 del 18.05.2020

IL GEOLOGO
Dott. S. PIAZZOLI

COORDINATORE PER LA SICUREZZA IN FASE DI PROGETTAZIONE
Ing. L. IOVINE

RUP
Ing. P. GUALANDI

PROTOCOLLO

IL GRUPPO DI PROGETTAZIONE:

MANDATARIA

PINI GROUP SA
SMART ENGINEERING
MANDANTE

DEC
Ing. E. FIORENZA

DATA:

INTERFERENZE
Planimetria Risoluzione Interferenze
Tav. 2

CODICE PROGETTO		NOME FILE		REVISIONE	SCALA
PROGETTO	LIV. PROG. N. PROG.	T00_IN00_INT_PP02_D			
MSMI09	P 2102	CODICE ELAB. T00IN00INTPP02		D	1:1000
D	QUARTA EMISSIONE	MAGGIO 2023	BATTISTONI	ARCELLI	RASIMELLI
C	TERZA EMISSIONE	GENNAIO 2023	BATTISTONI	ARCELLI	RASIMELLI
B	SECONDA EMISSIONE	AGOSTO 2022	BATTISTONI	ARCELLI	RASIMELLI
A	PRIMA EMISSIONE	APRILE 2022	BATTISTONI	ARCELLI	RASIMELLI
REV.	DESCRIZIONE	DATA	REDATTO	VERIFICATO	APPROVATO