


TAV. 2 Scala 1:1.000

TAV. 1 Scala 1:1.000

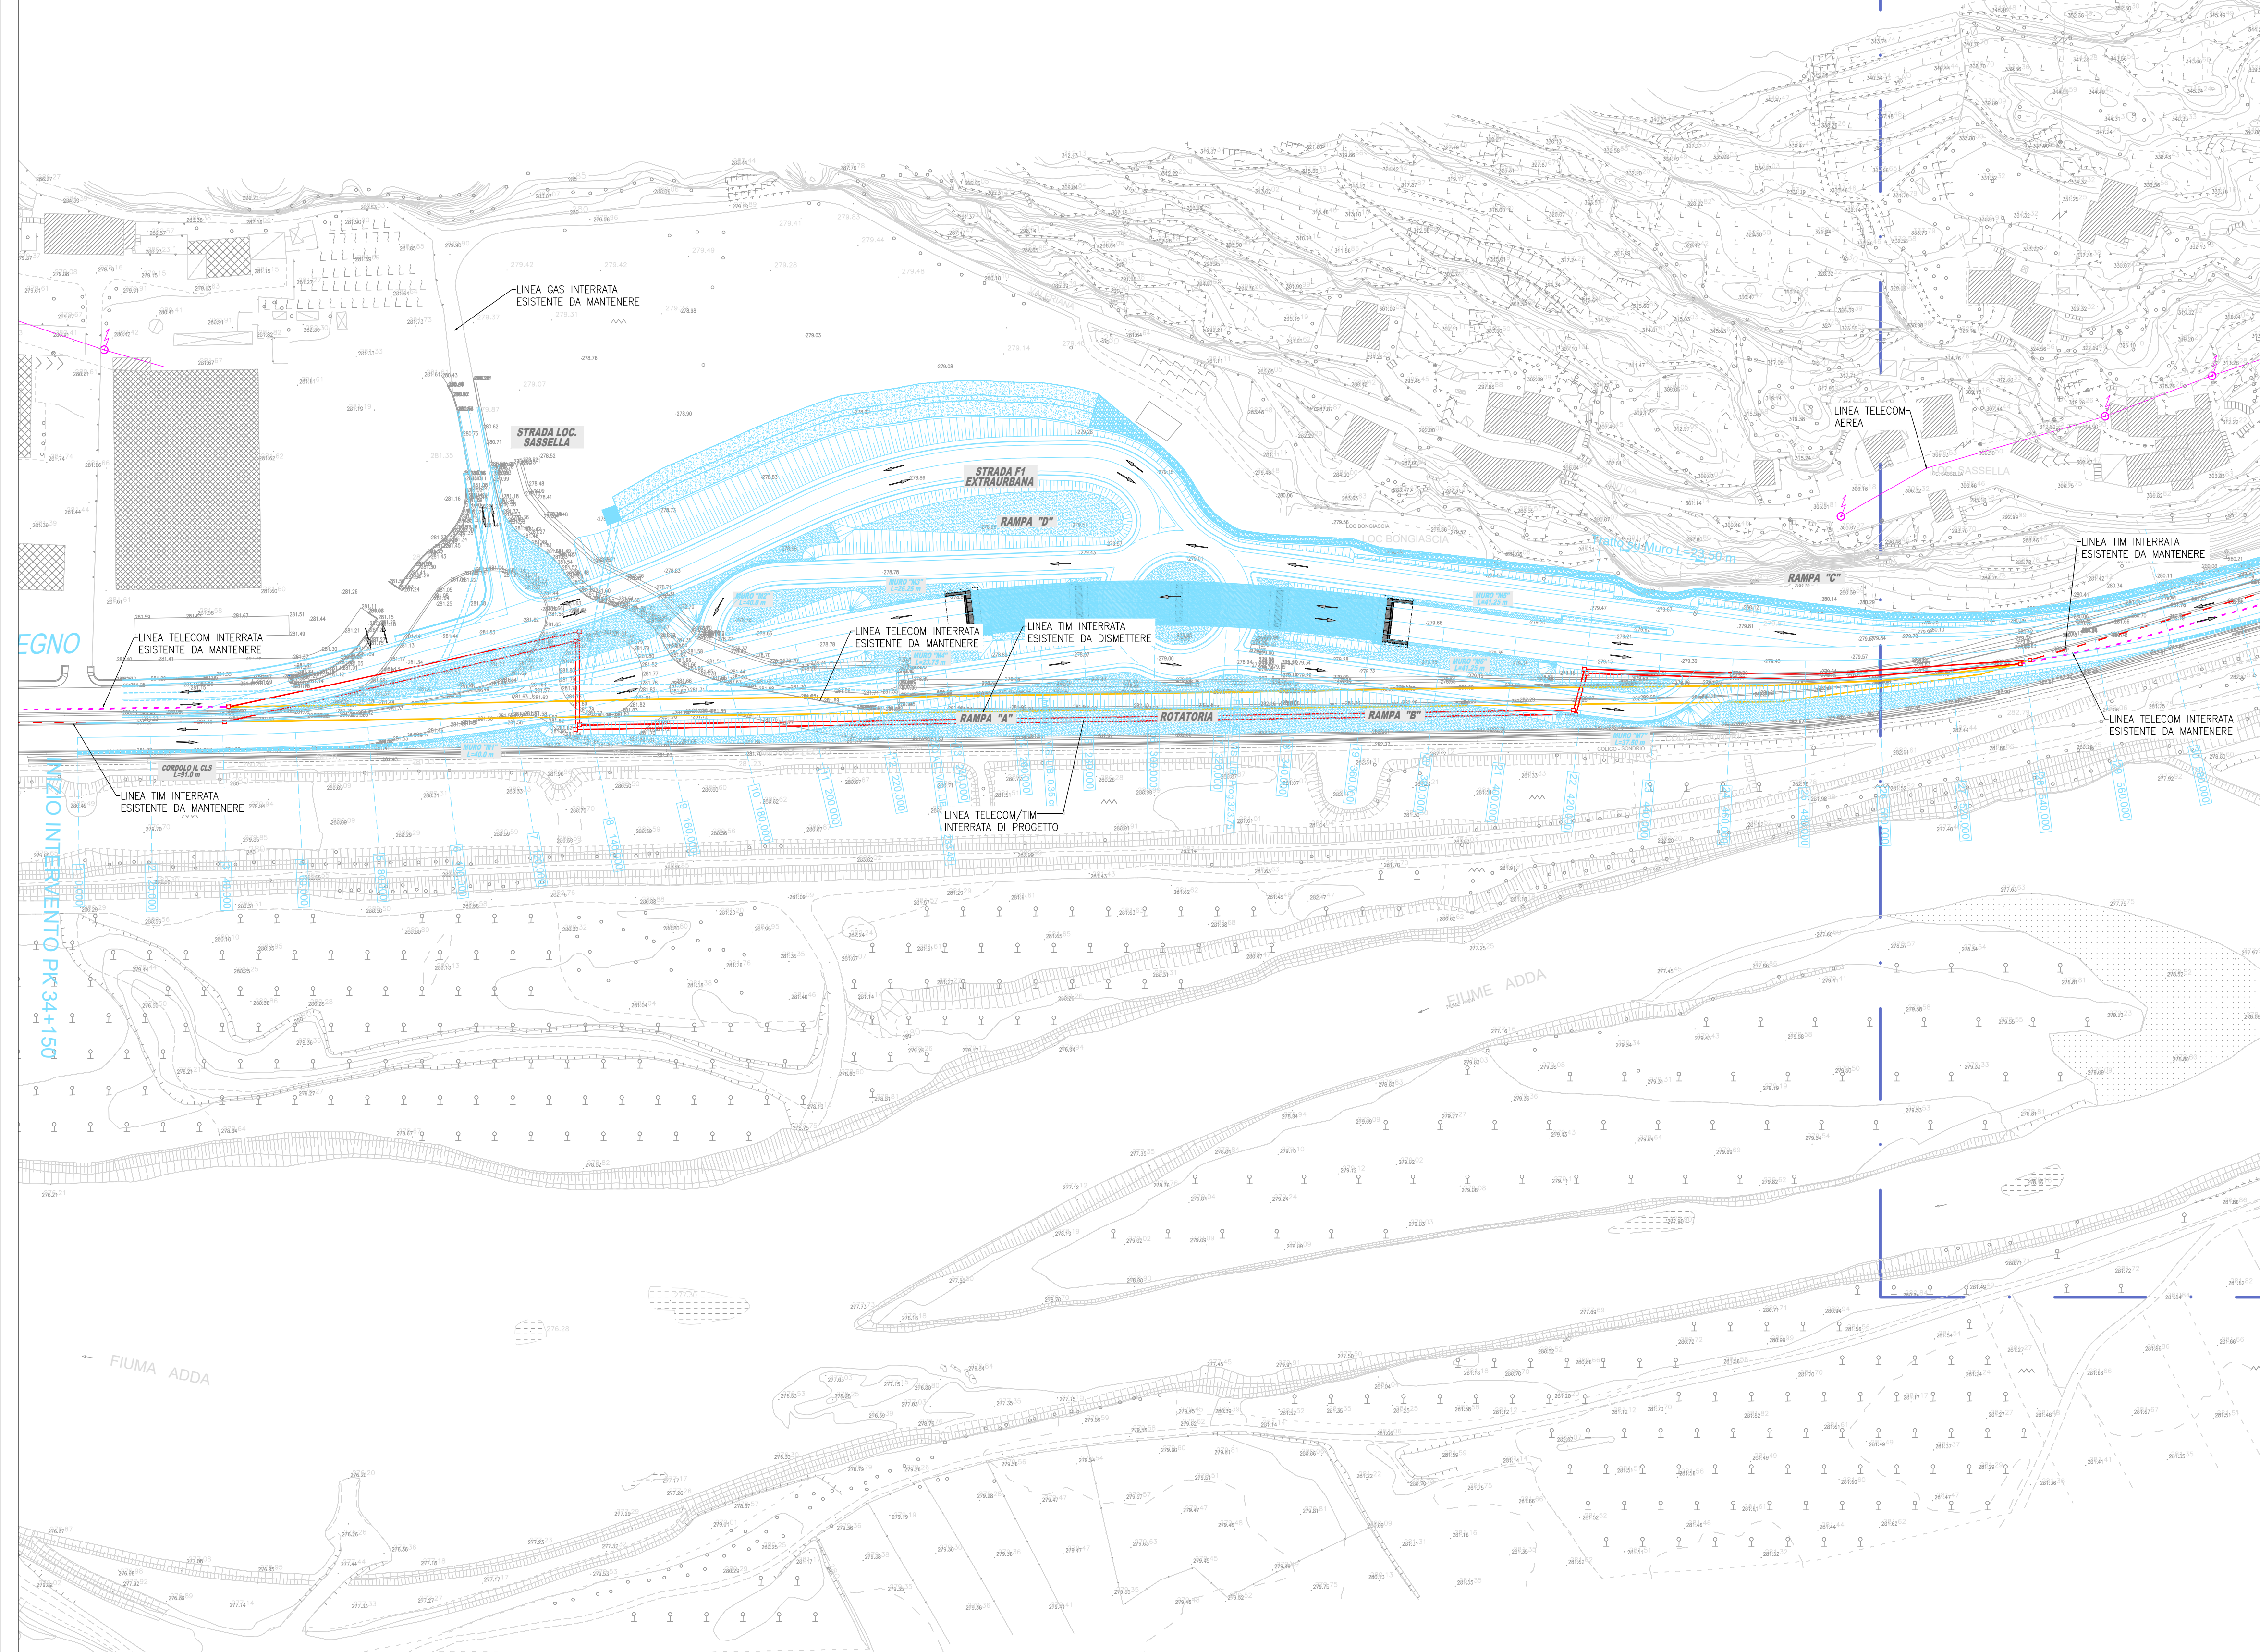

LEGENDA

- |                         |   |                          |  |
|-------------------------|---|--------------------------|--|
| <b>Linee elettriche</b> |   | <b>Linea gas</b>         |  |
|                         | Linea pubblica illuminazione interrata              |                          | Consorzio della media Valtellina per la distribuzione di GAS |
|                         | Linea pubblica illuminazione interrata da rimuovere |                          | Nuova linea GAS da progetto                                  |
|                         | Palo illuminazione parcheggio                       |                          | Linea GAS da rimuovere                                       |
|                         | Palo illuminazione parcheggio a rimuovere           | <b>Linee telefoniche</b> |  |
|                         | Palo illuminazione strada                           |                          | Linea Telecom interrata                                      |
|                         | Palo illuminazione strada da rimuovere              |                          | Linea Tim interrata  |
|                         | Quadro elettrico                                    |                          | Linea Telecom aerea  |
|                         | Linea elettrica aerea                               | <b>Linee idrauliche</b>  |  |
|                         | Linea Enel MT interrata                             |                          | Linea fognaria interrata                                     |
|                         | Linea Enel 15 KV interrata                          |                          | Linea fognaria interrata da rimuovere                        |



**ANAS S.p.A.**  
Direzione Operativa

**S.S.n.38 "DELLO STELVIO"**

LAVORI PER LA REALIZZAZIONE DI UN NUOVO SVINCOLO A LIVELLI SFALSATI "SASSELLA" E RIQUALIFICA DELLA S.S.38 DALLA PK 34+150 ALLA PK 35+200 NEI COMUNI DI SONDRIO E CASTIONE ANDEVENNO

PROGETTO DEFINITIVO

COD. SIL. NOMSMI01069

PROGETTISTA E RESPONSABILE INTEGRATORE PRESTAZIONI SPECIALISTICHE  
Ing. M. RASIMELLI  
Ordine Ingegneri Provincia di Perugia n° 4632

IL GEOLOGO  
Dott. M. MENICHINI  
Elenco Ministero per i Beni Culturali n° 2160 del 18.05.2020

COORDINATORE PER LA SICUREZZA IN FASE DI PROGETTAZIONE  
Ing. L. IOVINE

RUP  
Ing. P. GUALANDI

PROTOCOLLO

IL GRUPPO DI PROGETTAZIONE:  
  
MANDATARIA

**PINI** PINI GROUP SA  
SMART ENGINEERING PINI GROUP Srl  
MANDANTE

INTERFERENZE

Planimetria Risoluzione Interferenze  
Tav. 3

CODICE PROGETTO		NOME FILE		REVISIONE	SCALA
PROGETTO	LV. PROG. N. PROG.	T00_IN00_INT_PP03_D			
MSMI09	P 2102	CODICE ELAB. T00IN00INTPP03		D	1:1000
D	QUARTA EMISSIONE	MAGGIO 2023	BATTISTONI	ARCELLI	RASIMELLI
C	TERZA EMISSIONE	GENNAIO 2023	BATTISTONI	ARCELLI	RASIMELLI
B	SECONDA EMISSIONE	AGOSTO 2022	BATTISTONI	ARCELLI	RASIMELLI
A	PRIMA EMISSIONE	APRILE 2022	BATTISTONI	ARCELLI	RASIMELLI
REV.	DESCRIZIONE	DATA	REDATTO	VERIFICATO	APPROVATO