


TAV. 1 Scala 1:1.000

TAV. 2 Scala 1:1.000

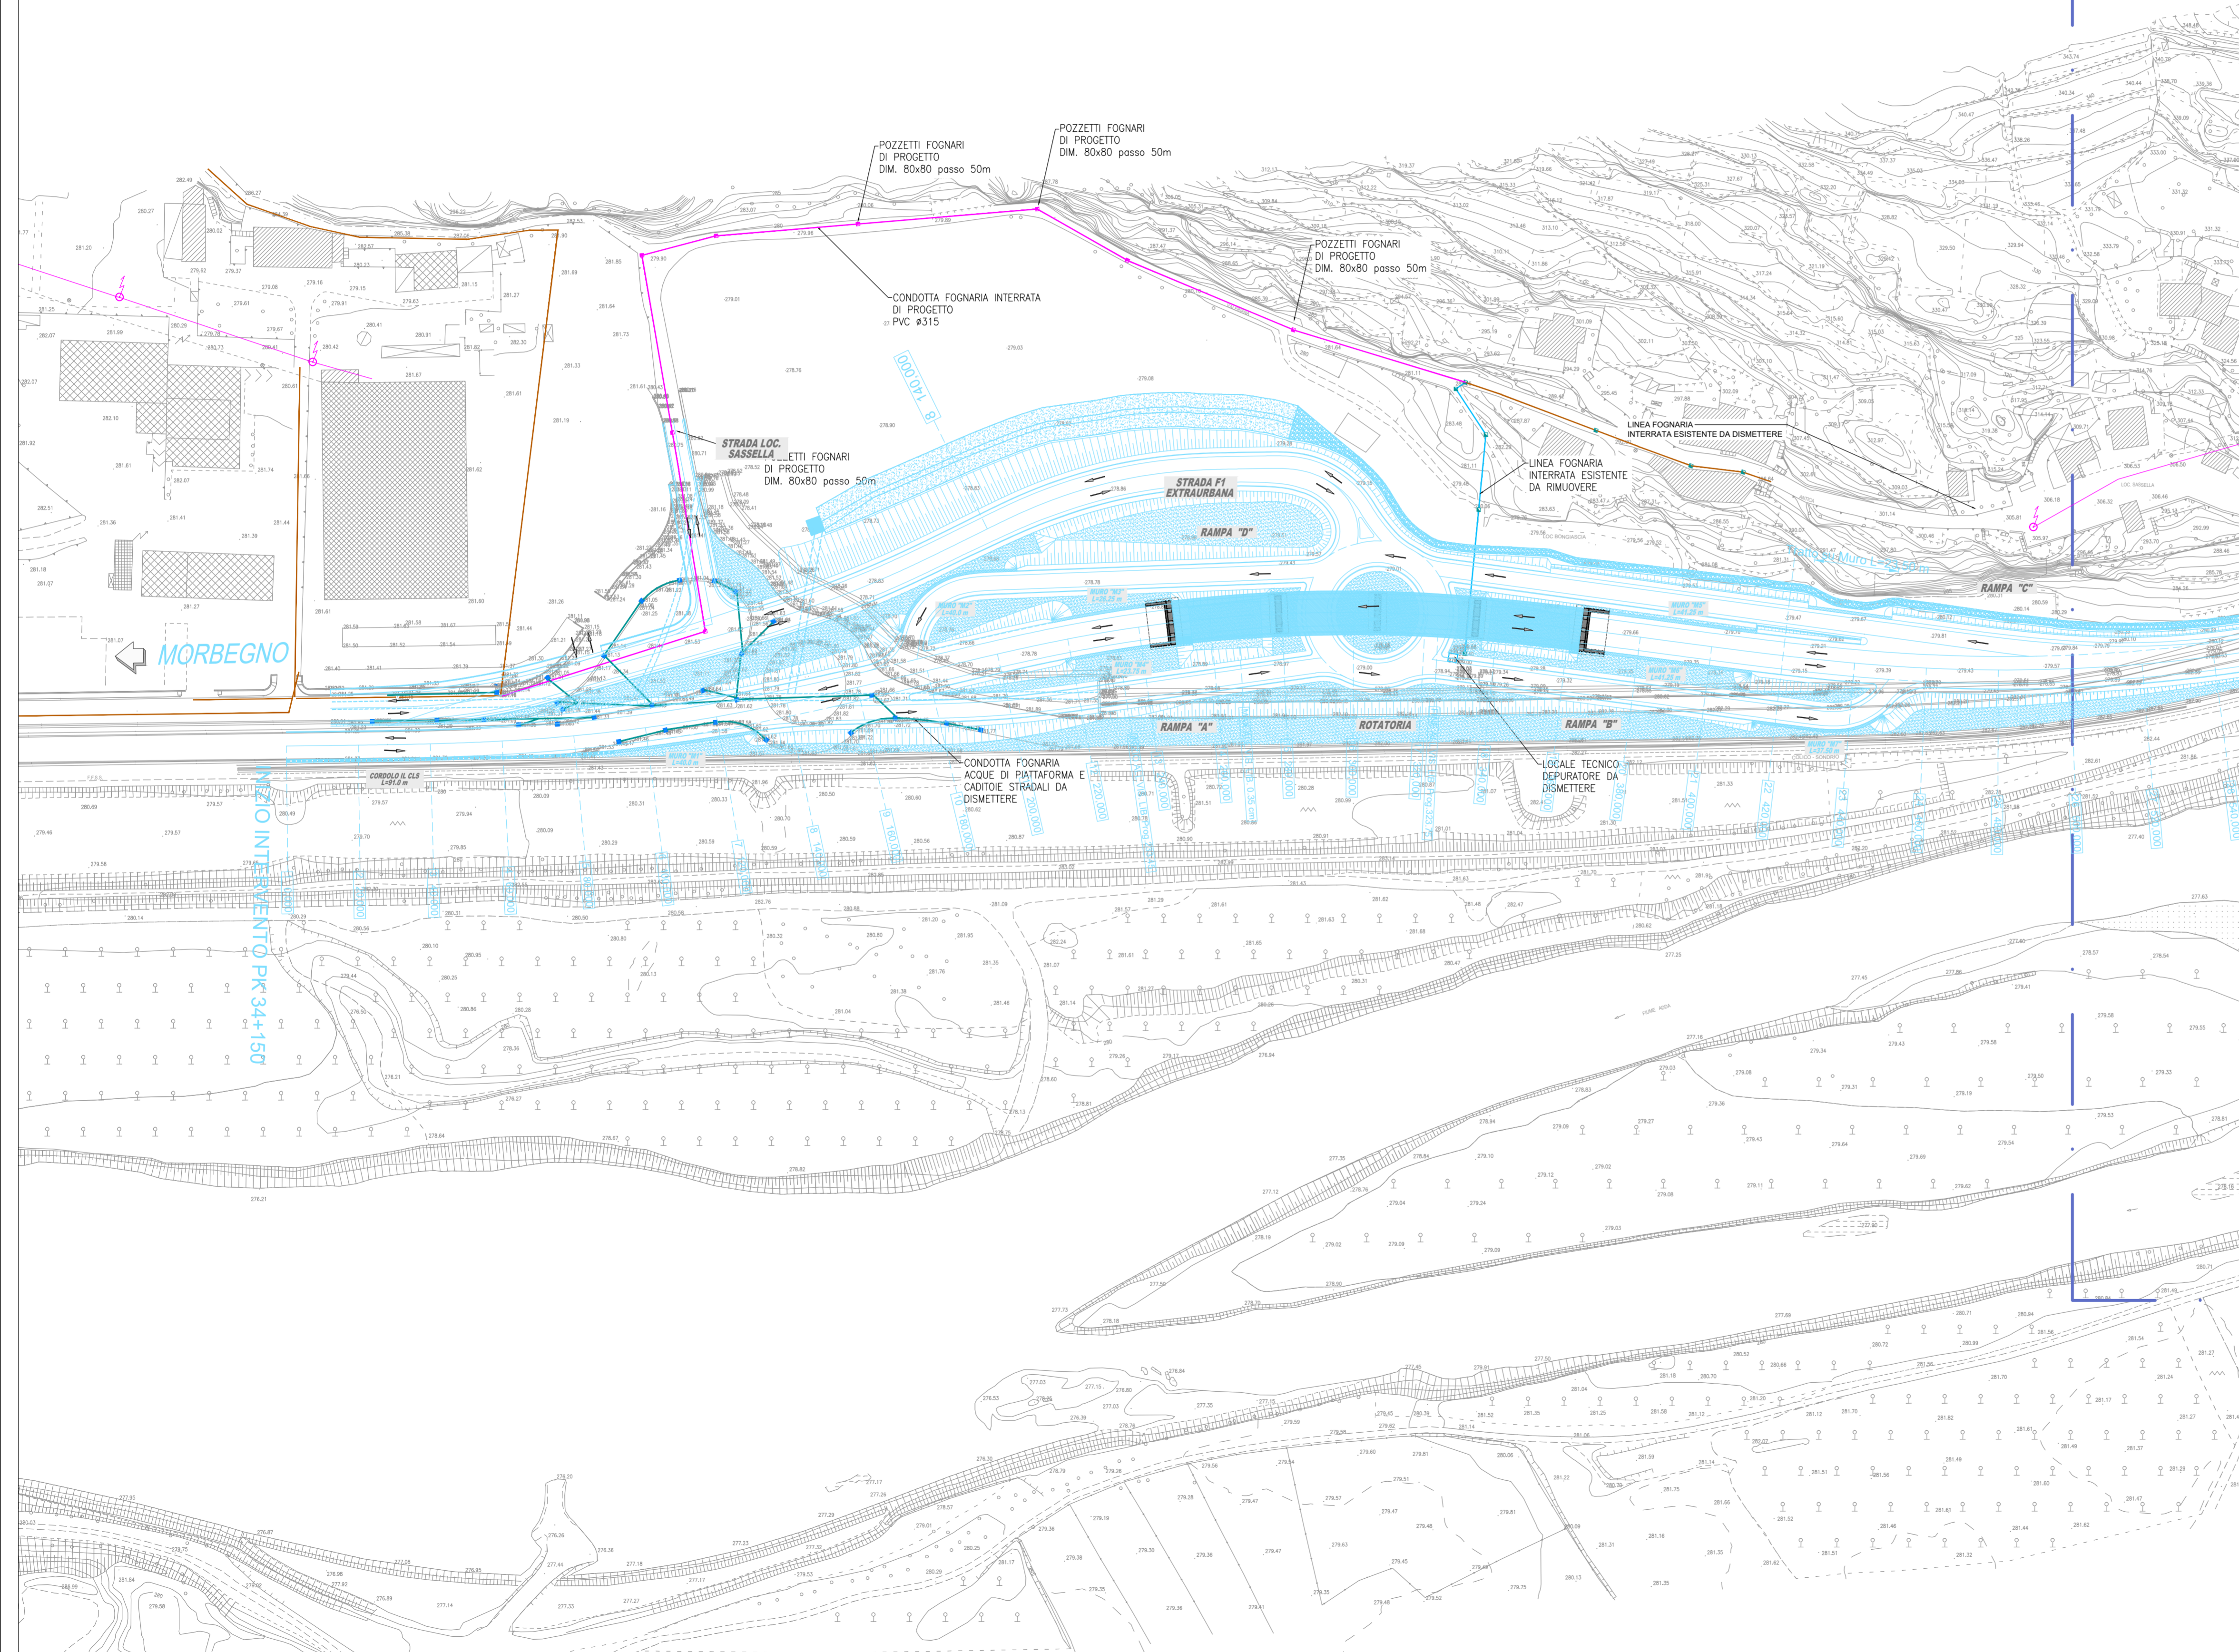

LEGENDA

Linee elettriche		Linea gas	
	Linea pubblica illuminazione interrata		Consorzio della media Valtellina per la distribuzione di GAS
	Linea pubblica illuminazione interrata da rimuovere		Nuova linea GAS da progetto
	Palo illuminazione parcheggio		Linea GAS da rimuovere
	Palo illuminazione parcheggio a rimuovere	Linee telefoniche	
	Palo illuminazione strada		Linea Telecom interrata
	Palo illuminazione strada da rimuovere		Linea Tim interrata
	Quadro elettrico		Linea Telecom aerea
	Linea elettrica aerea	Linee idrauliche	
	Linea Enel MT interrata		Linea fognaria interrata
	Linea Enel 15 KV interrata		Linea fognaria interrata da rimuovere
			Linea fognaria interrata da rimuovere (acque di piattaforma)
			Nuova linea fognaria interrata da realizzare



ANAS S.p.A.
Direzione Operativa

S.S.n.38 "DELLO STELVIO"

LAVORI PER LA REALIZZAZIONE DI UN NUOVO SVINCOLO A LIVELLI SFALSATI "SASSELLA" E RIQUALIFICA DELLA S.S.38 DALLA PK 34+150 ALLA PK 35+200 NEI COMUNI DI SONDRIO E CASTIONE ANDEVENNO

PROGETTO DEFINITIVO

COD. SIL. NOMSMI01069

PROGETTISTA E RESPONSABILE INTEGRATORE PRESTAZIONI SPECIALISTICHE

Ing. M. RASIMELLI
Ordine Ingegneri Provincia di Perugia n° 4632

GRUPPO DI PROGETTAZIONE

Ing. D. BONADIES
Ing. S. PELLEGRINI
Ing. A. POLLI
Ing. M. MARELLI
Ing. A. LUCIA

Ing. N. ARCELLI
Ing. M. PROCACCI
Ing. R. CERQUIGLINI
Ing. M. CARAFFINI
Ing. R. ALUIGI
Geom. M. BINAGLIA

IL GRUPPO DI PROGETTAZIONE:



MANDATARIA

PINI PINI GROUP SA

SMART ENGINEERING PINI GROUP Srl

MANDANTE

L'ARCHEOLOGO

Dott. M. MENCHINI

Elenco Ministero per i Beni Culturali n° 2160 del 18.05.2020

IL GEOLOGO

Dott. S. PIAZZOLI

COORDINATORE PER LA SICUREZZA IN FASE DI PROGETTAZIONE

Ing. L. IOVINE

RUP

Ing. P. GUALANDI

DEC

Ing. E. FIORENZA

PROTOCOLLO

DATA:

INTERFERENZE

Planimetria Risoluzione Interferenze
Tav. 4

CODICE PROGETTO		NOME FILE		REVISIONE	SCALA
PROGETTO	LIV. PROG. N. PROG.	T00_IN00_INT_PP04_D			
MSMI09	P 2102	CODICE ELAB. T00IN00INTPP04		D	1:1000
D	QUARTA EMISSIONE	MAGGIO 2023	BATTISTONI	ARCELLI	RASIMELLI
C	TERZA EMISSIONE	GENNAIO 2023	BATTISTONI	ARCELLI	RASIMELLI
B	SECONDA EMISSIONE	AGOSTO 2022	BATTISTONI	ARCELLI	RASIMELLI
A	PRIMA EMISSIONE	APRILE 2022	BATTISTONI	ARCELLI	RASIMELLI
REV.	DESCRIZIONE	DATA	REDATTO	VERIFICATO	APPROVATO