

Legenda	
SIMBOLO	DESCRIZIONE
52	Interruttore
89	Sezionatore orizzontale con lame di terra (89T)
89TS	Sezionatore terra sbarre
89A-B	Sezionatore verticale
TA	Trasformatore di corrente
TV	Trasformatore di tensione
77	Scaricatore










COMMITTENTE: **RWE**

RWE RENEWABLES ITALIA S.R.L.
via A. Doria, 41/G - 00192 ROMA (RM)
P.IVA/C.F. 06400370968
pec: rwerenewablesitaliasrl@legalmail.it

TITOLO DEL PROGETTO: **PARCO EOLICO CORLEONE-CONTESSA**

Documento: **PROGETTO DEFINITIVO** N° Documento: **PELE-P-0203**

ID PROGETTO: PELE DISCIPLINA: P TIPOLOGIA: D FORMATO: A1

TITOLO: **Schema elettrico Unifilare AT**


FOGLIO: 1 di 2 SCALA: FILE: PELE-P-0203_01.dwg

Progetto: **REWIND energy** ing. Riccardo Cangelosi

REWIND ENERGY S.R.L.S.
viale Europa, 249 - 91011 ALCAMO (TP)
P.IVA/C.F. 02785820818
pec: rewindenergy@pec.it

ing. Gaetano Scurto

Rev.	Data Revisione	Descrizione Revisione	Redatto	Controllato	Approvato
01	12.02.2024	MODIFICA STALLI AT	VC	GS	REWIND ENERGY
00	13.12.2022	PRIMA EMISSIONE	AB	GS	REWIND ENERGY

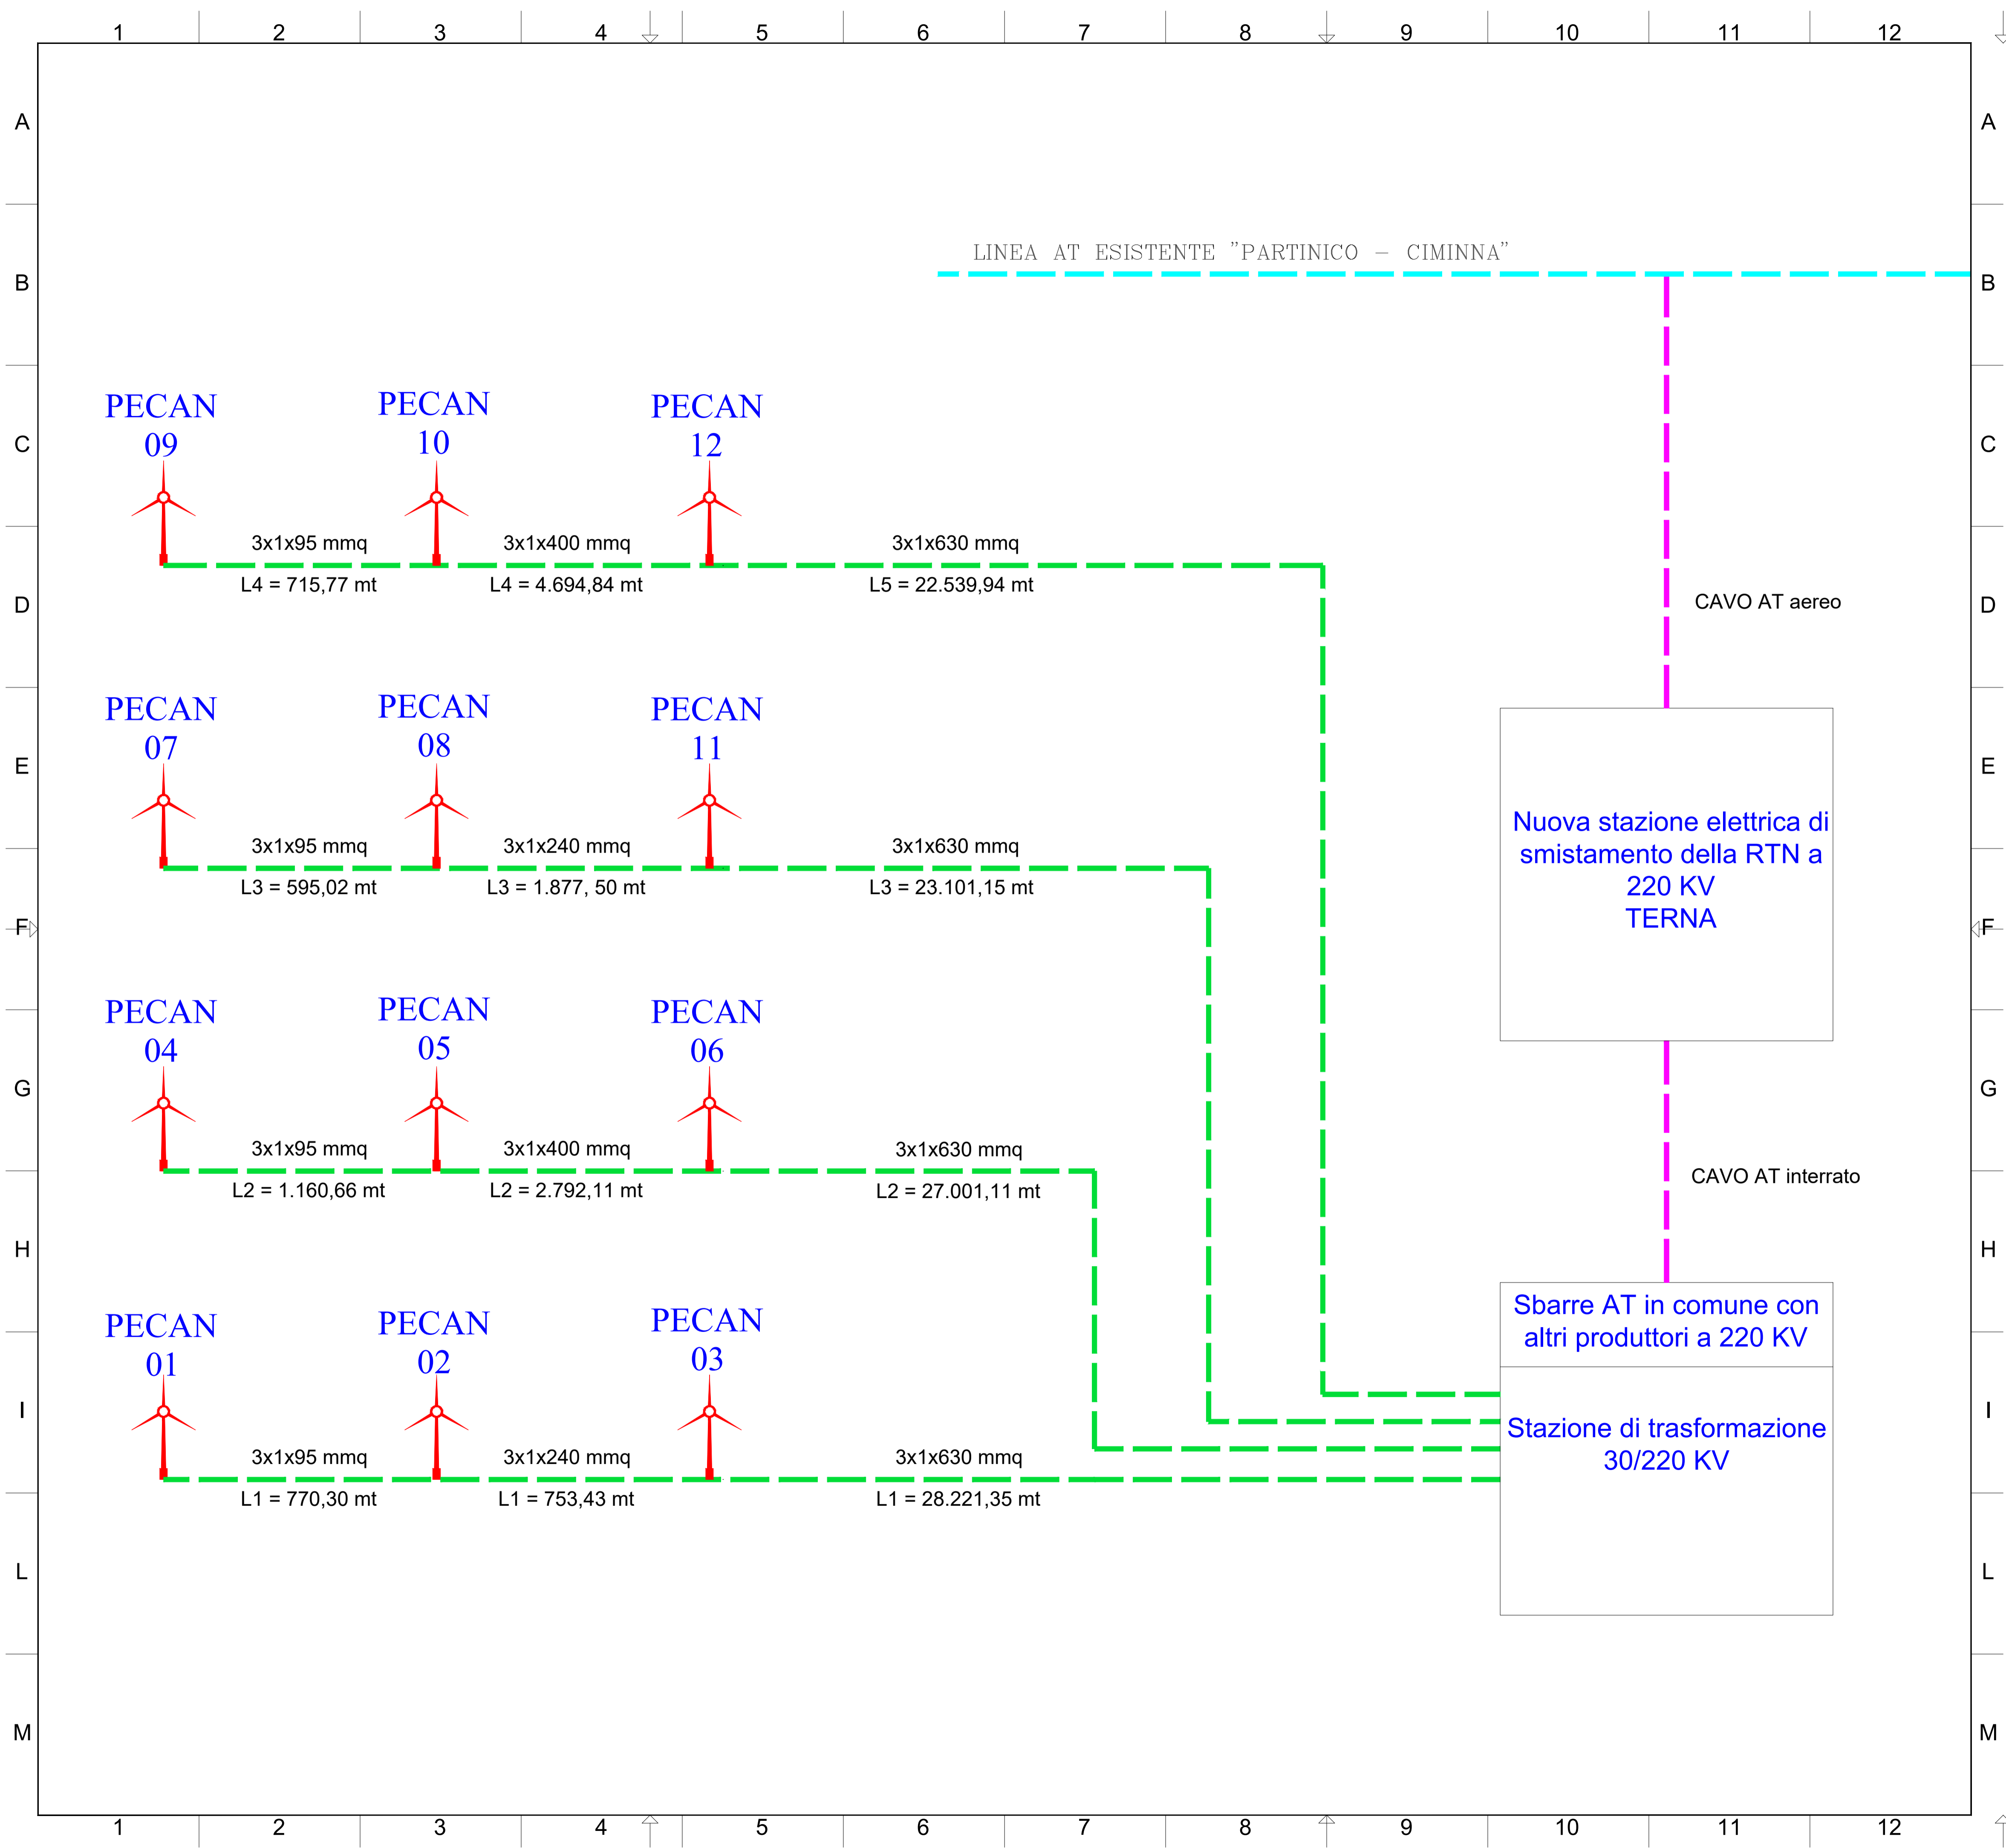

COMMITTENTE: **RWE** RWE RENEWABLES ITALIA S.R.L.
 via A. Doria, 41/G - 00192 ROMA (RM)
 P.IVA/C.F. 06400370968
 pec: rwerenewablesitaliasrl@legalmail.it

TITOLO del Progetto: **PARCO EOLICO CORLEONE-CONTESSA**

Documento: **PROGETTO DEFINITIVO** N° Documento: **PELE-P-0203**

ID PROGETTO: PELE DISCIPLINA: P TIPOLOGIA: D FORMATO: A1

TITOLO: **Schema elettrico Unifilare MT**

FOGLIO: 2 di 2 SCALA: FILE: PELE-P-0203_01.dwg

Progetto: ing. Riccardo Cangelosi

ing. Gaetano Scurto

REWIND ENERGY S.R.L.S.
 viale Europa, 249 - 91011 ALCAMO (TP)
 P.IVA/C.F. 02785820818
 pec: rewindenergy@pec.it

Rev.	Data Revisione	Descrizione Revisione	Redatto	Controllato	Approvato
01	12.02.2024	MODIFICA STALLI AT	VC	GS	REWIND ENERGY
00	13.12.2022	PRIMA EMISSIONE	AB	GS	REWIND ENERGY