



Pianta stallo di arrivo in Stazione Terna

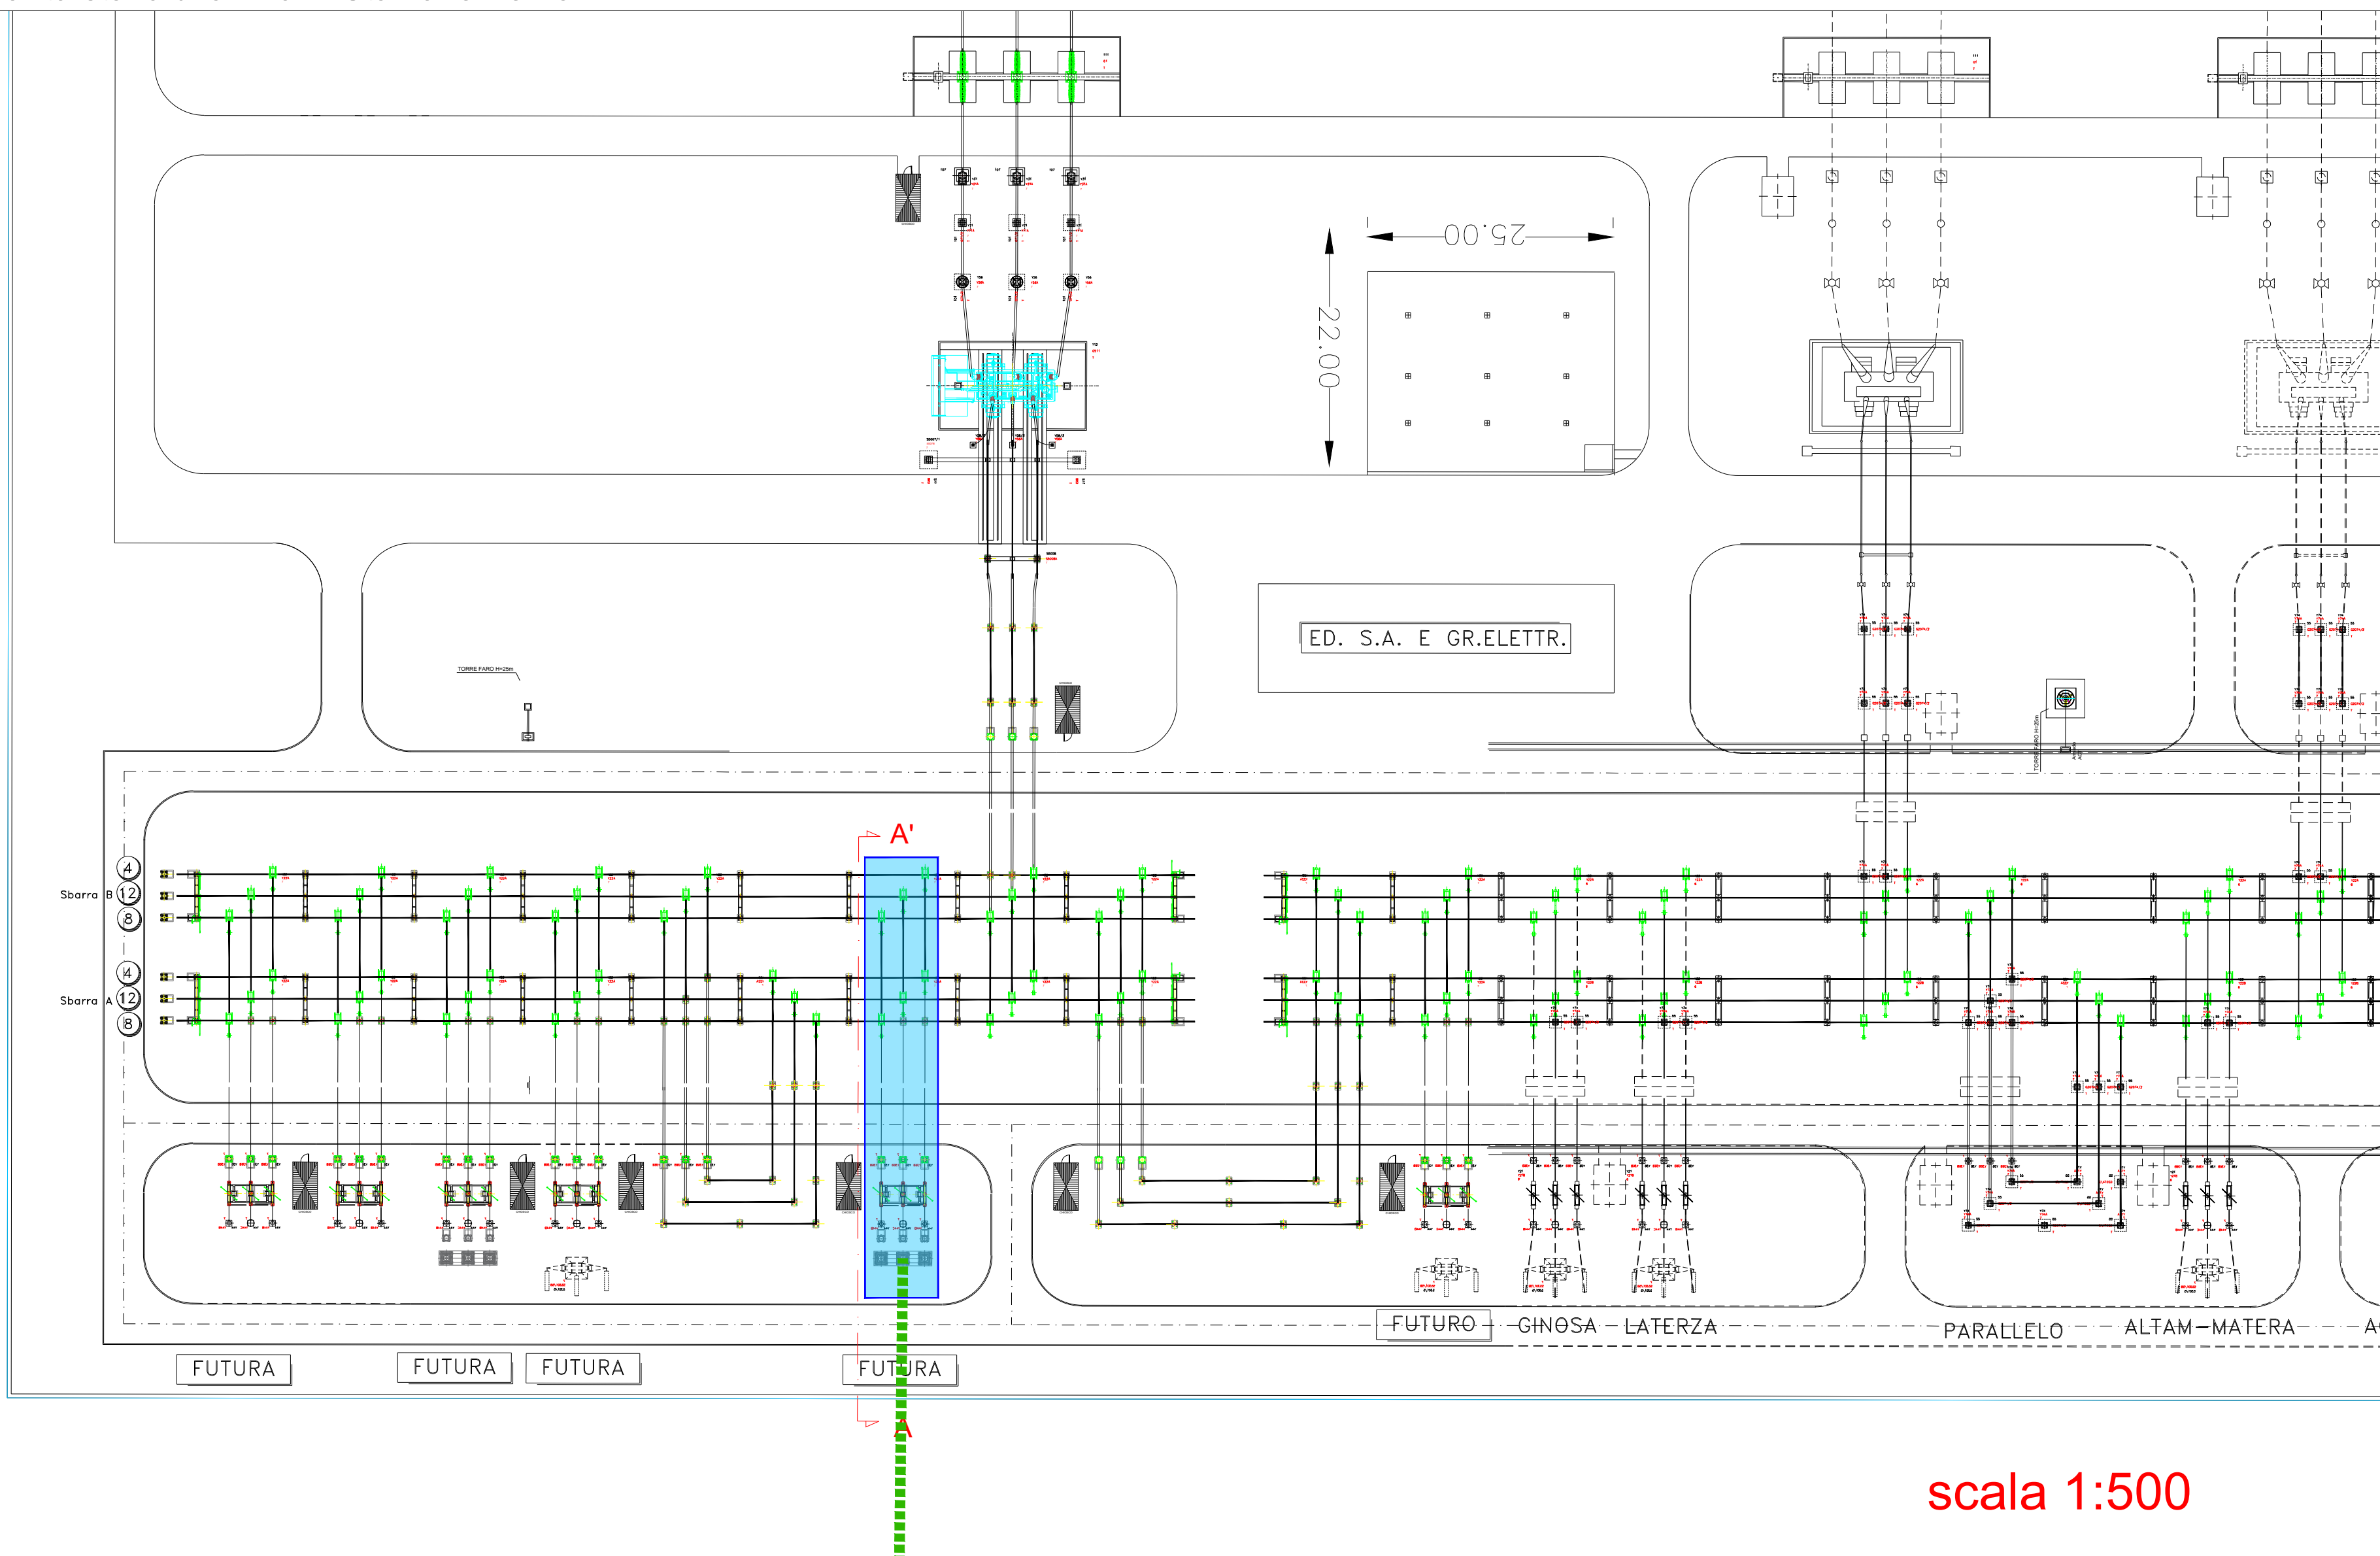


scala 1:500

Sezione AA' - Stallo di arrivo in Stazione Terna

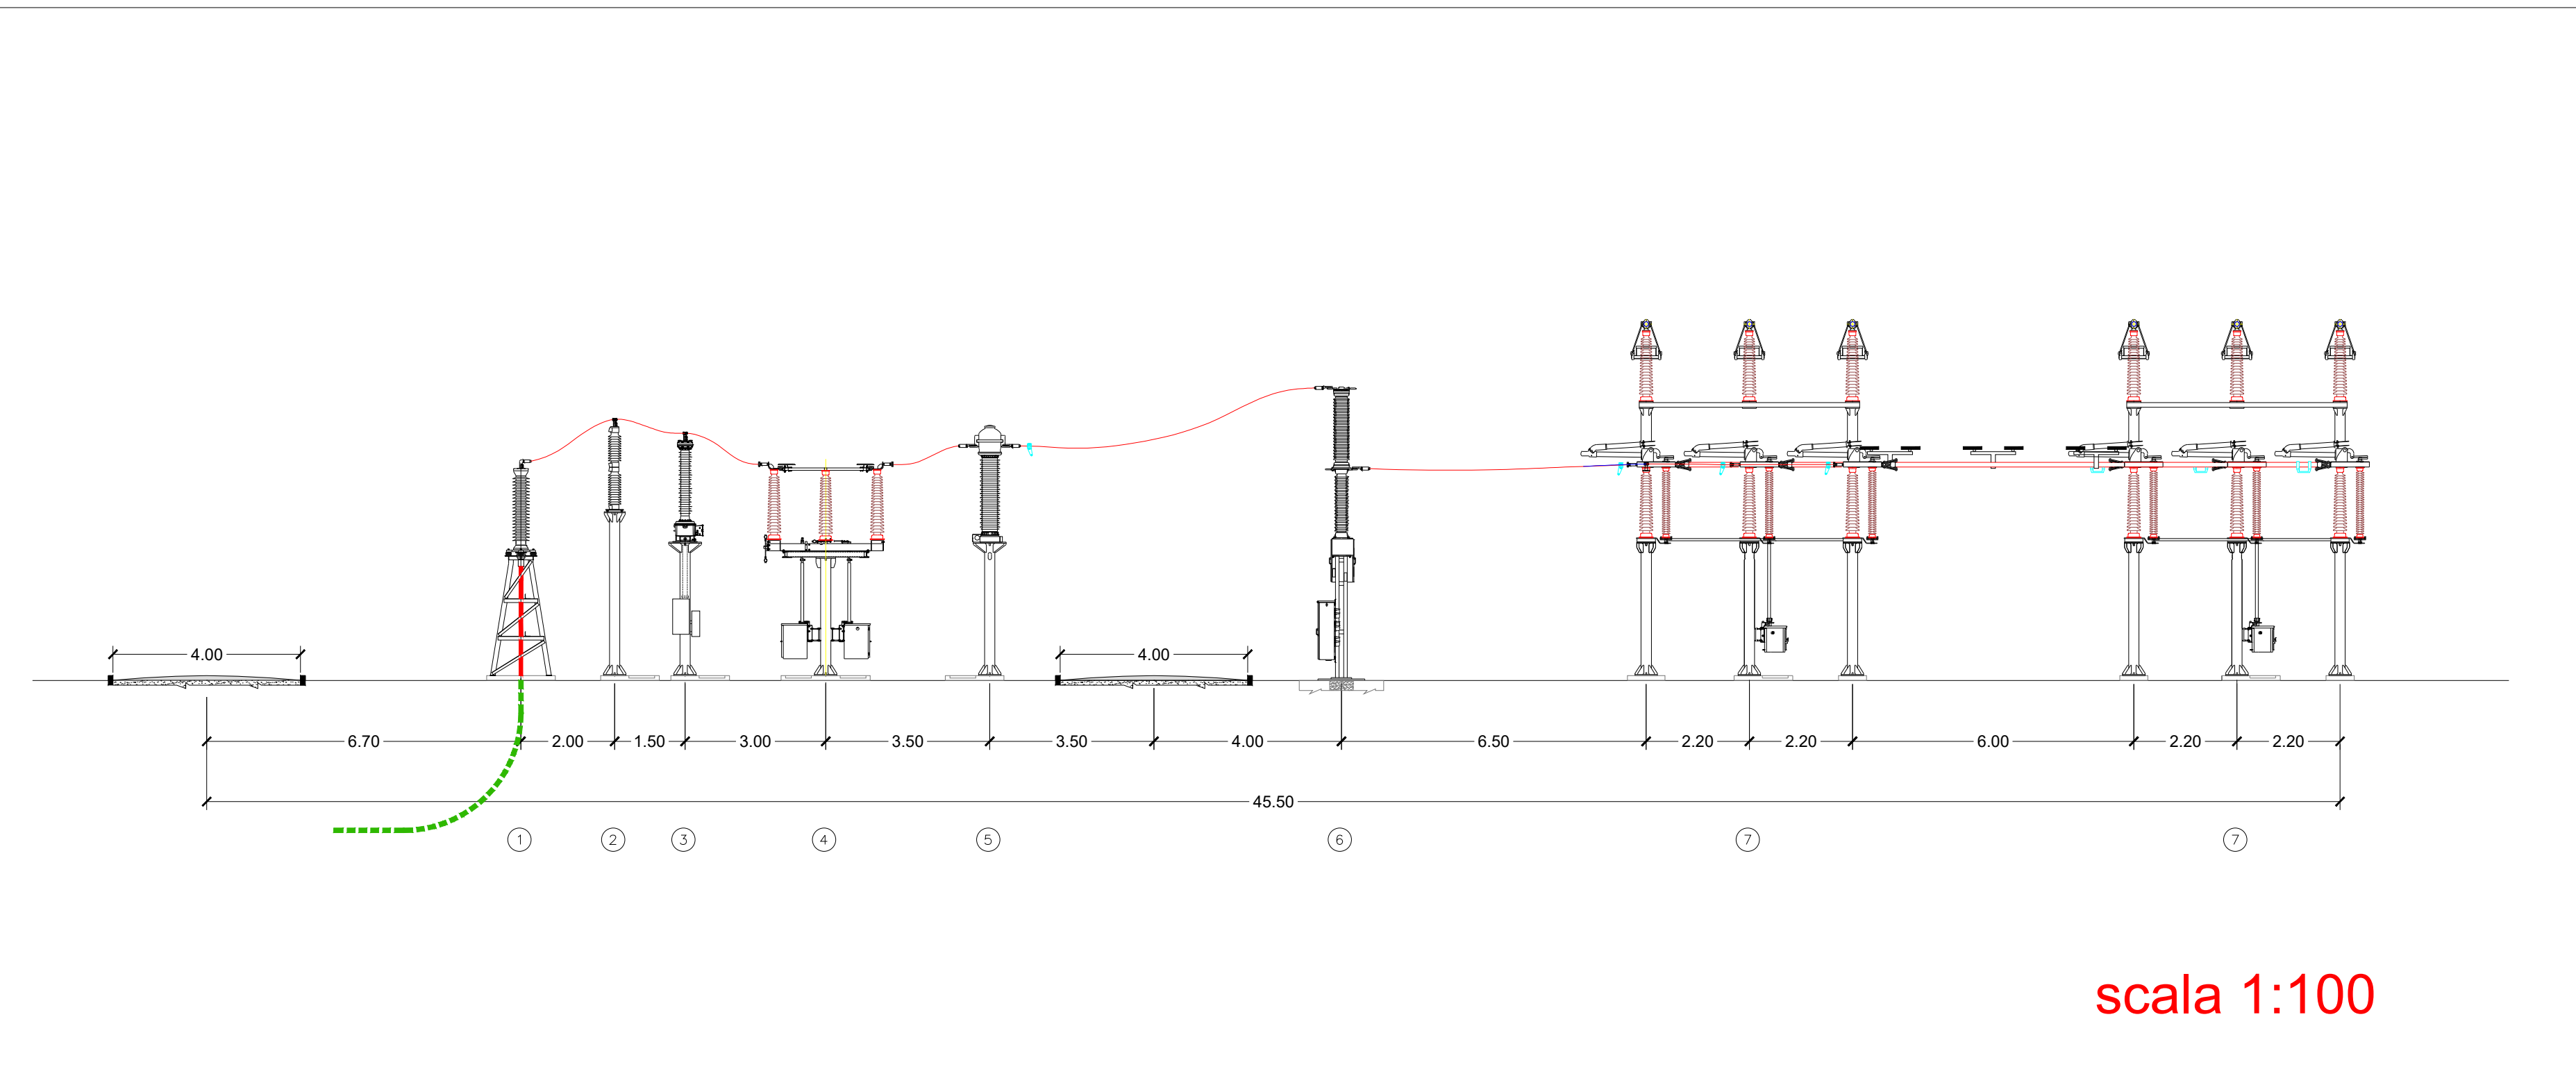


scala 1:100

POSA CAVO AT SOTTO STRADA ASFALTATA

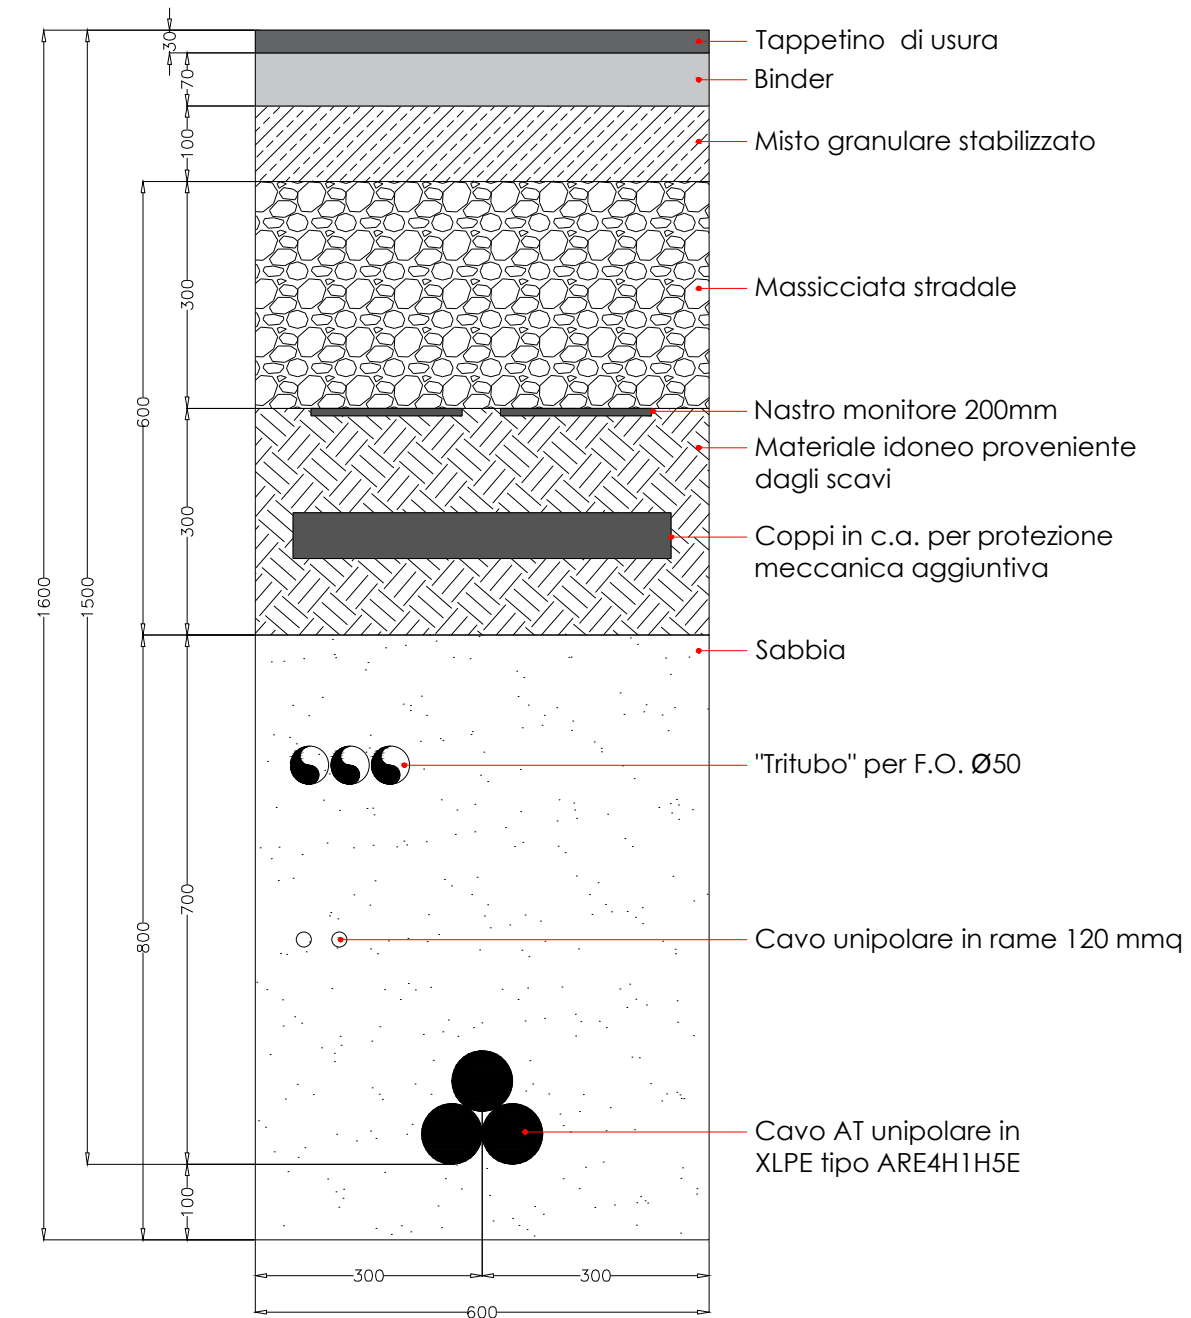

POSA CAVO AT SOTTO TERRENO VEGETALE

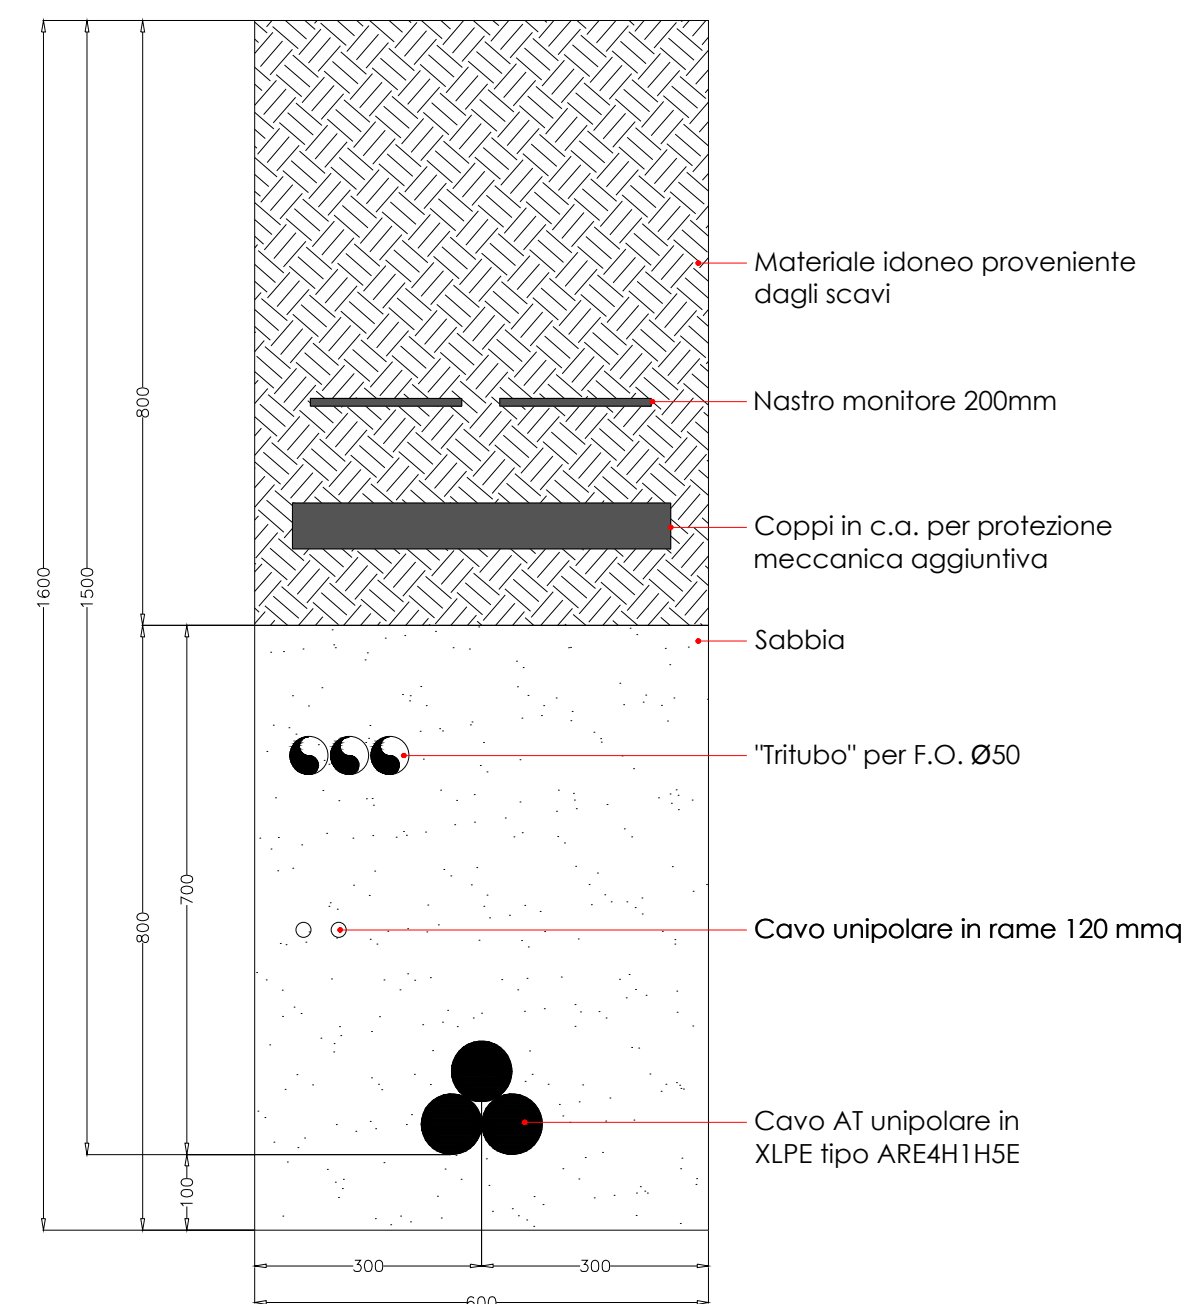


scala 1:10

LISTA APPARECCHIATURE AT

- 1 Terminali
- 2 Scaricatori
- 3 Scaricatori di tensione TV
- 4 Sezionatore orizzontale
- 5 Sezionatore di corrente TA
- 6 Interruttore
- 7 Sbarre a 150 kV

LEGENDA

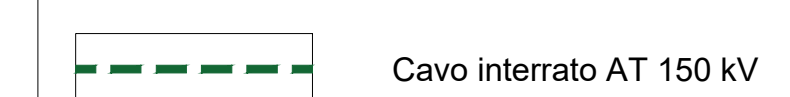

TERNA S.p.A.
Viale Egidio Galbani, 70 - 00156 Roma

COMUNE DI MATERA (MT) E SANTERAMO IN COLLE (BA)

OPERE DI COLLEGAMENTO DI UN IMPIANTO EO DA UBICARSI NEL COMUNE DI SANTERAMO IN COLLE (BA) DALLA POTENZA IN IMMISSIONE DI 74400 kW

Codice Pratica: 202100701

Tipo:	Scala: Varie
Elaborato:	202100701_PTO_01-05
Formato: 900x594	Data: Gennaio 2024

Committente: **IBERDROLA RENOVABLES ITALIA SPA**
Piazzale Dell'Industria n.40
Roma (RM)
P.IVA 06977481008

Progettazione:
GRM GROUP S.R.L.
Via Tirreno n.63 - 85100, Potenza (PZ)
P.IVA 07816120724
PEC: grmgrouppz@pec.it
Tel.: 0804168931

Tecnico:
Ing. Nicola Incampo
Altamura BA-70022
P.IVA 08150200723
Ordine Ingegneri di Bari n°6280
PEC: nicola.incampo6280@pec.ordinebari.it



Estremi per il benessere di Terna:

Rev. n°	Data	Descrizione	Redatto	Controllato	Approvato
00	06/10/2023	1° Emissione - presentazione per benessere TERNA	N.I	N.I	N.I
01	02/01/2024	2° Emissione - presentazione per benessere TERNA	N.I	N.I	N.I