


Legenda

- Limite di foglio catastale
- xxx Particella in asservimento
- Aerogeneratore: Fondazione, Piazzola definitiva, Sorvolto
- Piazzola temporanea
- Caviddotto interrato MT
- Area di Cantiere
- Area SSEU produttori di progettazione a cura della società capofila "AmbrSolar S.r.l. - Powertis"
- Area destinate alla sezione di trasformazione AT/MT/BT di altre iniziative
- Sistema di sbarco AT o stallo di partenza - Linea per connessione SE RTN
- Area temporanea di cantiere SSEU
- Stazione Elettrica TERNA 380/150 kV di Matera
- Caviddotto interrato AT
- Viabilità esistente
- Viabilità esistente da adeguare
- Adeguamenti temporanei alla viabilità
- Nuova viabilità
- Viabilità SSEU

Quadro di unione

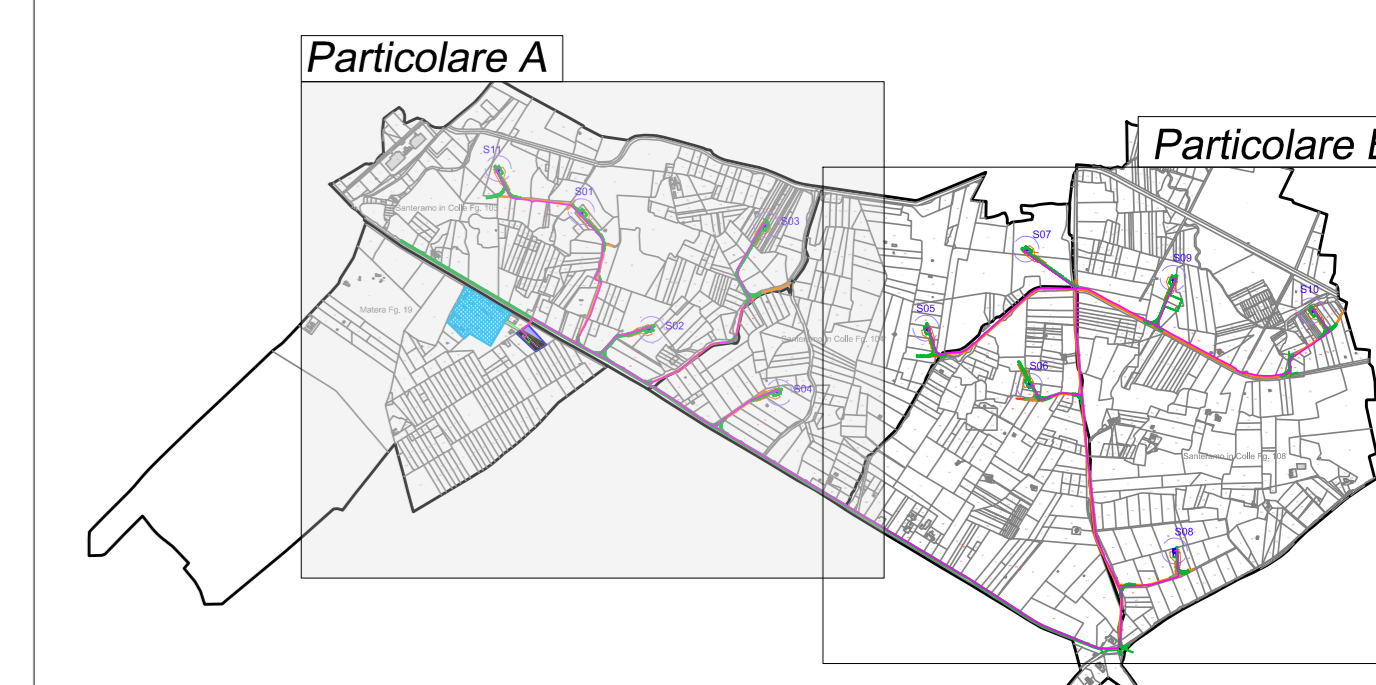

REGIONE PUGLIA  
Città Metropolitana di Bari

COMUNE DI SANTERAMO IN COLLE



02	EMISSIONE PER AV (A SEGUITO DEL PFD)	16/11/22	PROTOLINI M	BELEFIORE G	PROTOLINI M
01	EMISSIONE PER ENTI ESTERNI	25/11/22	BELEFIORE G	FURNO C	NASTASI A
00	EMISSIONE PER COMMENTI	16/11/22	BELEFIORE G	FURNO C	NASTASI A
REV.	DESCRIZIONE	DATA	REDATTO	CONTROL.	APPROV.

Comittente:  
**IBERDROLA RENEWABLES ITALIA S.p.A.**  
 Sede legale in: Piazzale dell'Industria, 40, 00144, Roma  
 Partita IVA: 09977481008 - PEC: iberdrolarenewablesitalia@pec.it  
 Società di Progettazione:  
**Antex group**  
 Via Jemina, 16 - Loc. Belvedere - 96100 Siracusa (SR) - Tel. 0931.1663400  
 web: www.antexgroup.it - mail: info@antexgroup.it  
 Progetto/Sheep: Tecnico:

Progetto:  
**PARCO EOLICO "SANTERAMO"**  
 Dott. Ing. Cesare Fumo  
 Ordine degli Ingegneri  
 della Provincia di Catania  
 n° 6130 sez. A

Titolo:  
 INQUADRAMENTO IMPIANTO EOLICO SU CATASTALE

Scala:  
 Nome DIS/FILE: C22011S05-PD-PL-05-02 Allegato: F.fo: Livello: **DEFINITIVO**

È presente documento 4 di proprietà della ANTEX GROUP srl.  
 È vietata la ristampa o l'uso a fini non autorizzati senza il permesso scritto dalla società.  
 La società si riserva il diritto di modificare i dati e i segni di legge.