COROGRAFIA scala 1:1000

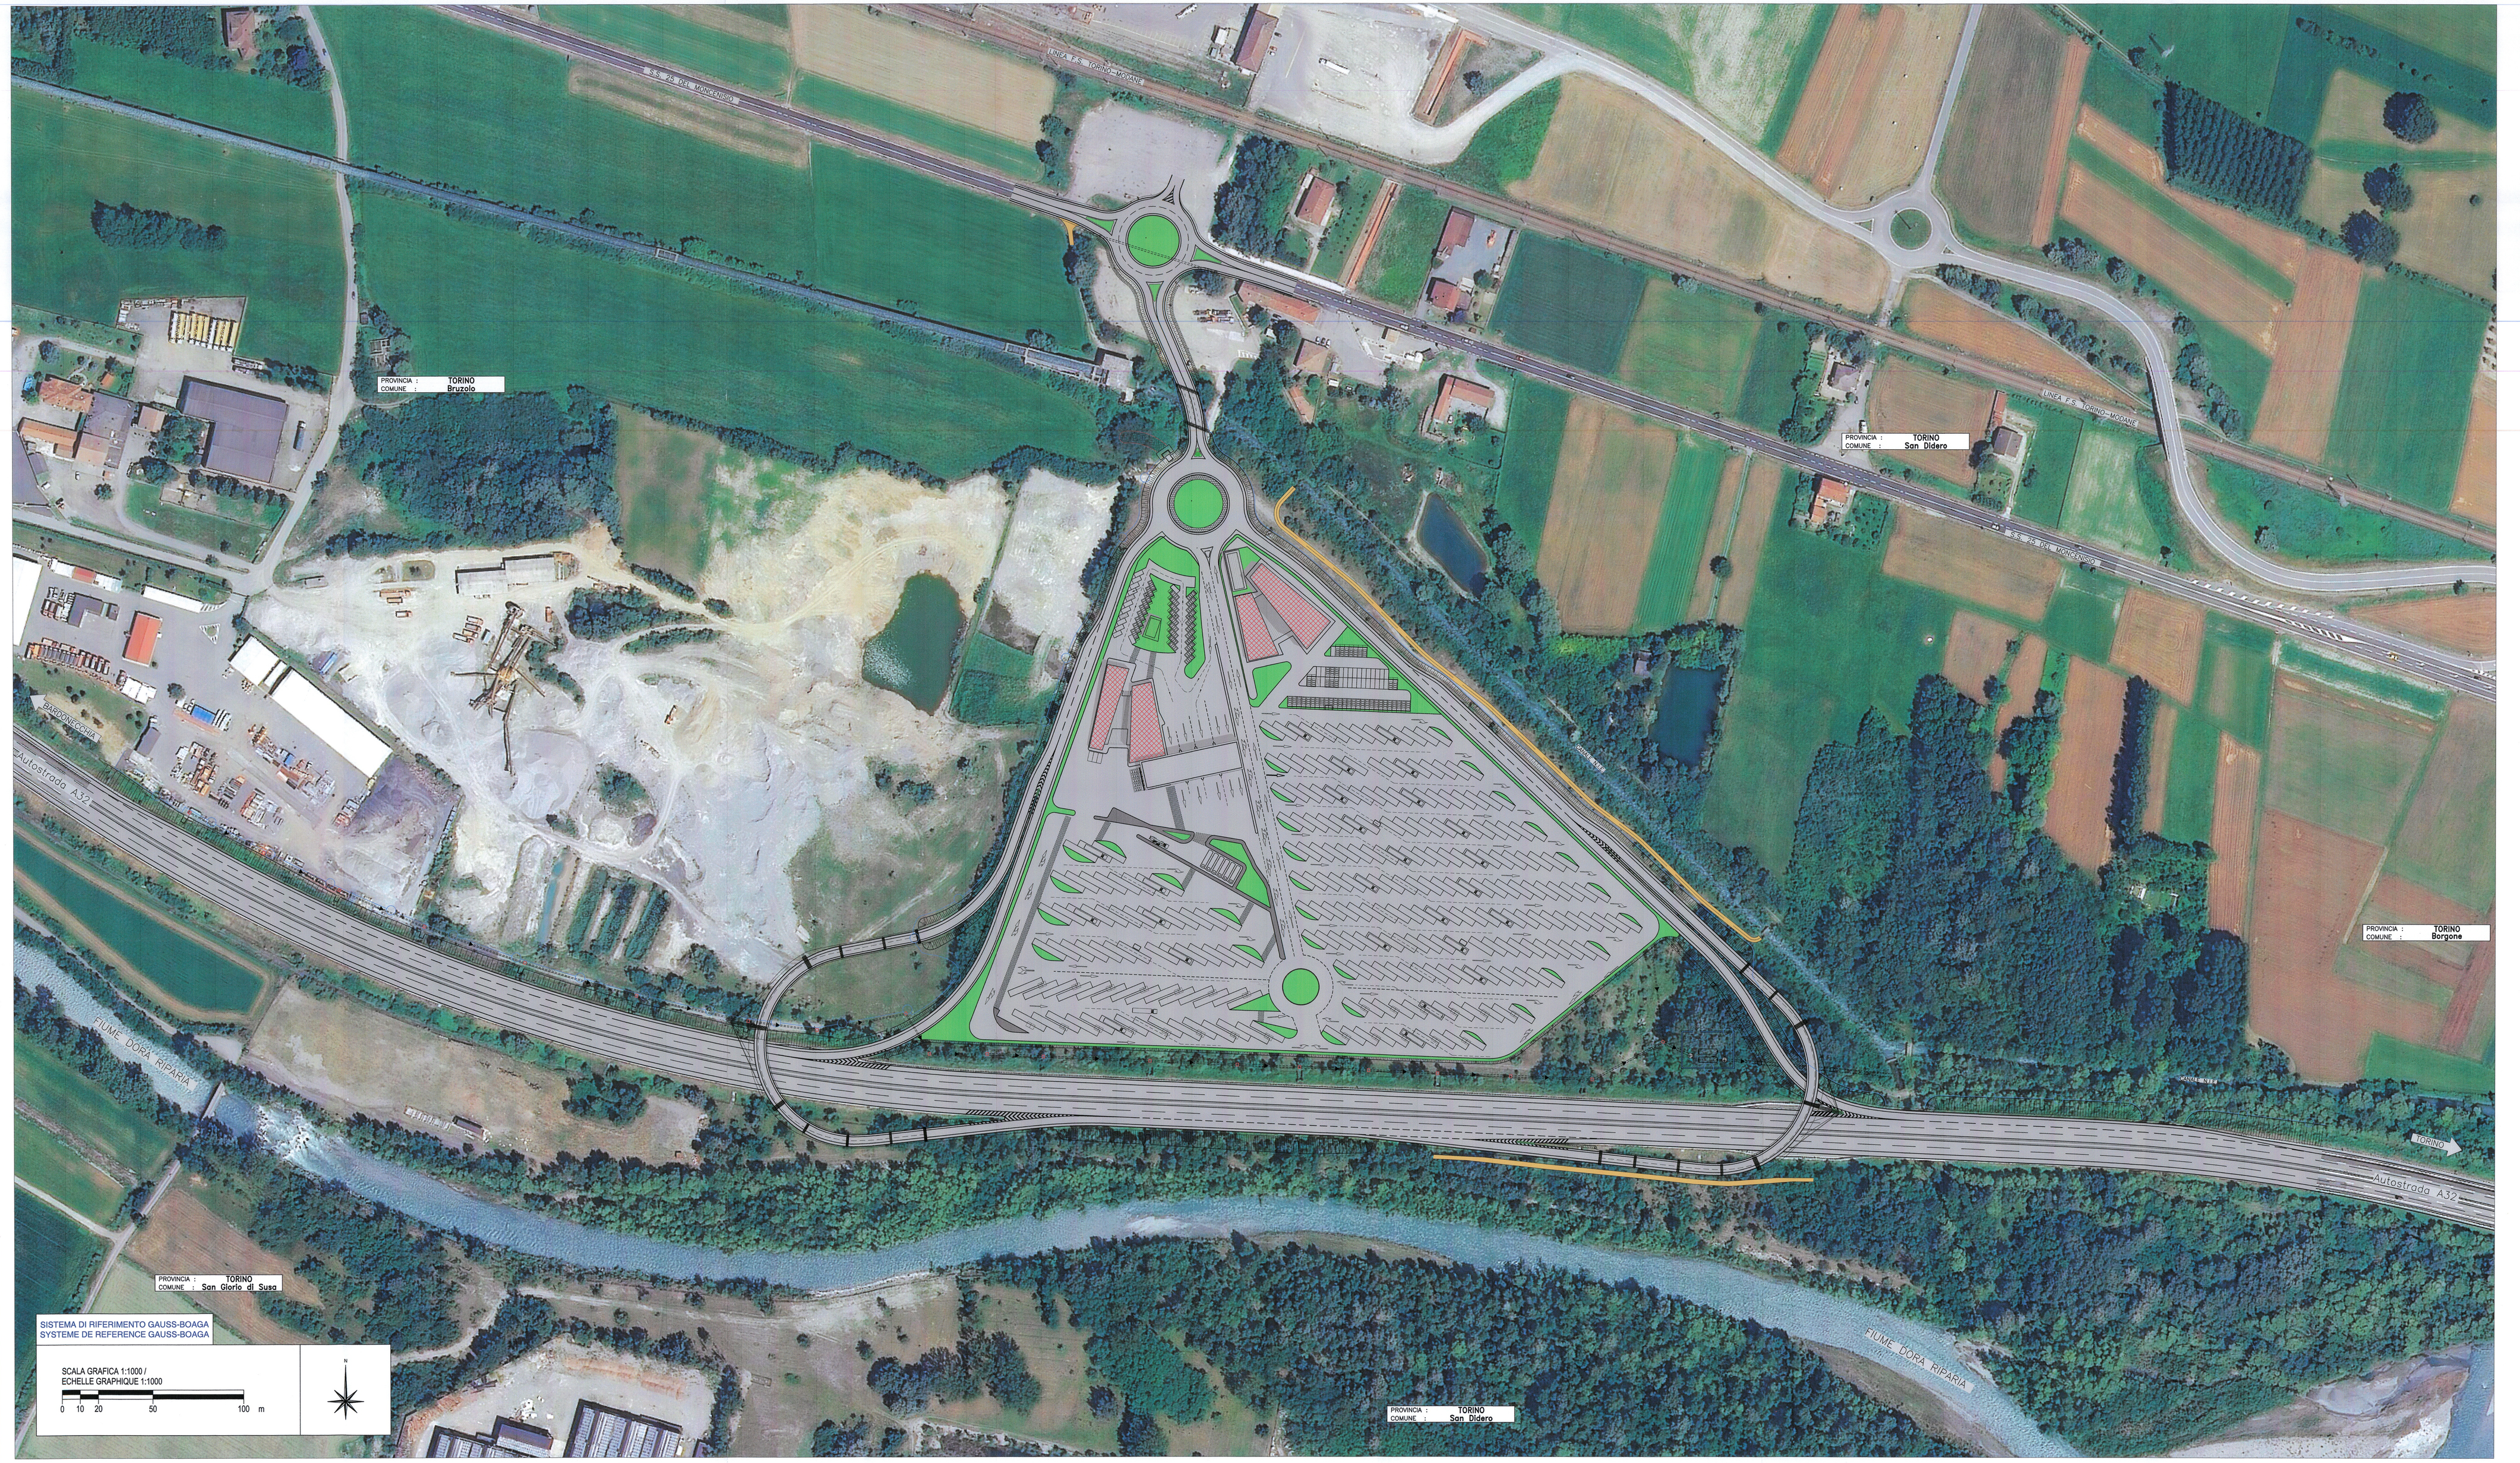

SOCIETA' ITALIANA
TRAFORO AUTOSTRADALE DEL FREJUS
Sede legale: fraz. San Giuliano, 2 - 10059 Susa (TO)

RILOCALIZZAZIONE DELL'AUTOPORTO DI SUSA

COROGRAFIA

MUGNET ENGINEERING S.p.A.
Via Torbiera, 90
10071 Borgaro (TO)
Tel. +39 011 5702470
Fax. +39 011 5702426
E-mail info@mugnet.it
PEC. mugnet@legalmail.it

Gruppo SITAF

Prima EMISSIONE
Cap. Soc. € 520.000 i.v.
Cod. Fisc.e Reg. Imprese
TO 09754/1005
R.E.A. Torino 929200

Index	Date / Data	Modifications / Modifiche	Drawn / Disegnato da	Verified / Controllato da	Approved / Approvato da
0	20/07/2015	Prembie diffusioni / Prima emissione	L.BARBERIS (Mugnet)	G.GIOVANNETTI (Mugnet)	M. BERTI (SITAF)
A	07/09/2016	Risposta alle osservazioni / R.V. Rettifiche a seguito osservazioni CdS	L.BARBERIS (Mugnet)	G.GIOVANNETTI (Mugnet)	M. BERTI (SITAF)

Code / Codice	P	D	2	C	3	A	M	U	S	0	0	0	2	A	A	P	P	L	A
Doc	Phase / Fase			Type / Tipo			Number / Numero							Index	Appr. Type / Tipo				

WORKGROUP / GRUPPO	CUA	//	TR	RE	01	20	01

CUP	C11J08000030001

SCALE / SCALA
1:1000