

Denominazione Impianto: **IMPIANTO ACQUAVIVA 1**

Ubicazione: **Comune di Acquaviva delle Fonti (BA)
Contrada Borgo - Strada Vicinale Montevella**

ELABORATO **160204e**

Cod. Doc.: **ACQ21_160204e_D**

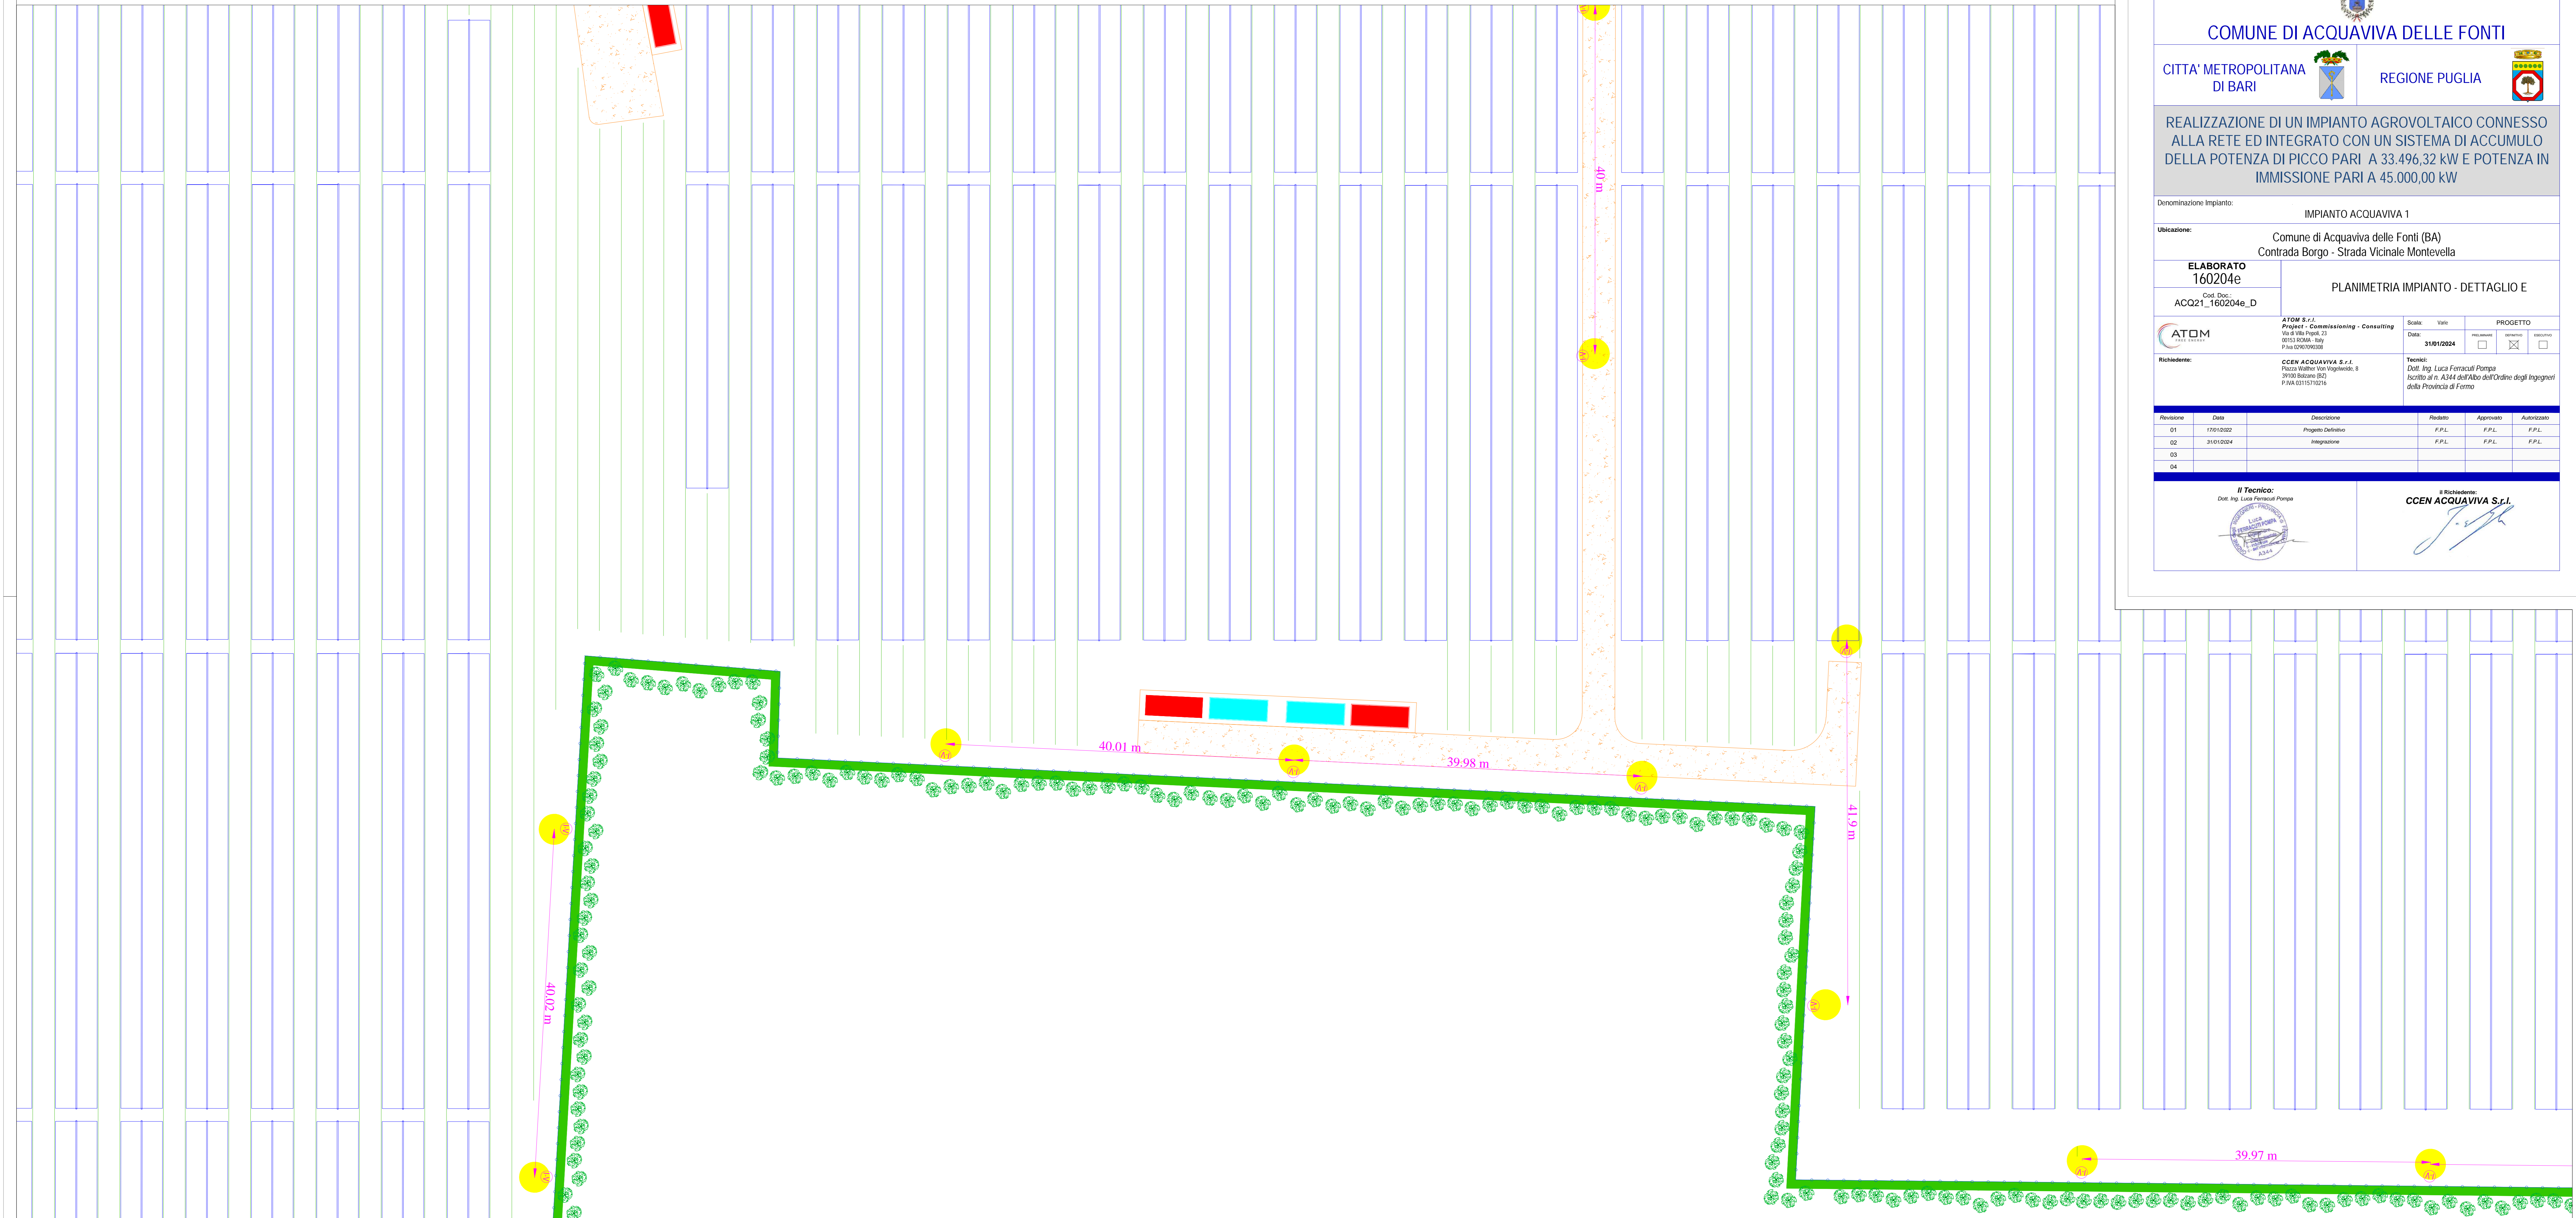
PLANIMETRIA IMPIANTO - DETTAGLIO E

 ATOM S.p.A. Project - Commissioning - Consulting Via S. Vito, 12 01113 - 01100 - RM P. IVA 0290399088	Scala: 1:250 Data: 31/01/2024	PROGETTO Data: <input type="checkbox"/> Revisione: <input checked="" type="checkbox"/> Approvazione: <input type="checkbox"/>
	Richiedente: CCEM ACQUAVIVA S.p.A. Piazza Walter Von Vogelweid, 8 01100 - Roma (RM) P. IVA 01151101216	Tecnici: Dott. Ing. Luca Ferencsik Pompa iscritto alla A.I.A.A. dell'Ordine degli Ingegneri della Provincia di Fermo

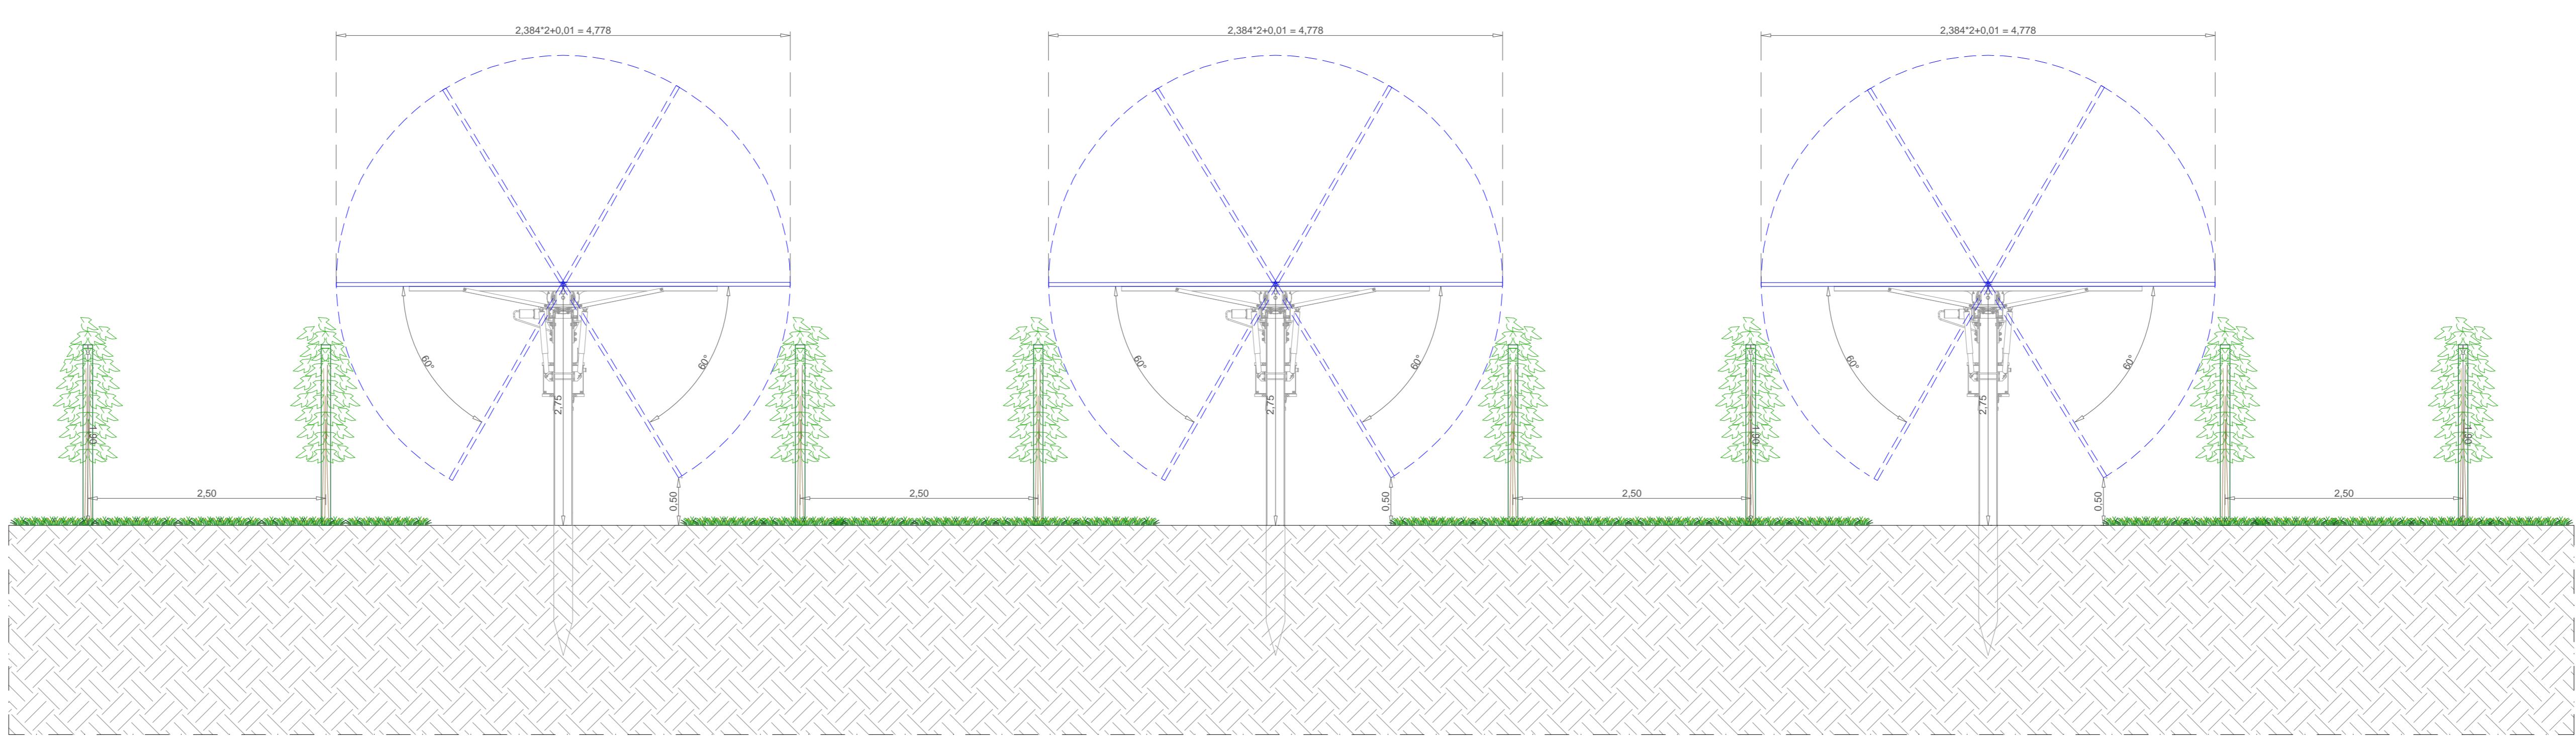
Revisione	Data	Descrizione	Redatto	Approvato	AutORIZZATO
01	1/20/2022	Progetto Definitivo	F.P.L.	F.P.L.	F.P.L.
02	31/01/2024	Integrazione	F.P.L.	F.P.L.	F.P.L.
03					
04					

Il Tecnico:



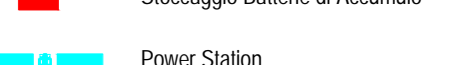
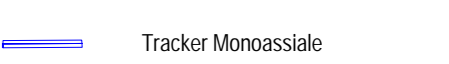
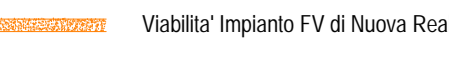
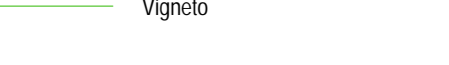

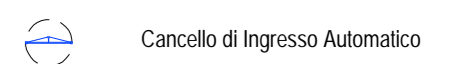
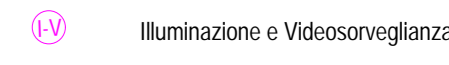
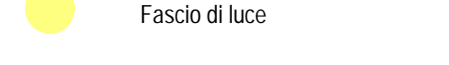
 

 Il Richiedente:
CCEM ACQUAVIVA S.p.A.

SEZIONE TIPOLOGICA IMPIANTO AGROVOLTAICO - SCALA DI RIPRODUZIONE 1:40



LEGENDA

-  Cabina di Parallelo
-  Control Room
-  Stoccaggio Batterie di Accumulo
-  Power Station
-  Tracker Monosassiale
-  Viabilità Impianto FV di Nuova Realizzazione
-  Vigneto
-  Recreazione Perimetrale Impianto Fotovoltaico
-  Mitigazione Perimetrale Impianto Fotovoltaico
-  Cancello di Ingresso Automatico
-  Illuminazione e Videosorveglianza
-  Fascio di Luce