


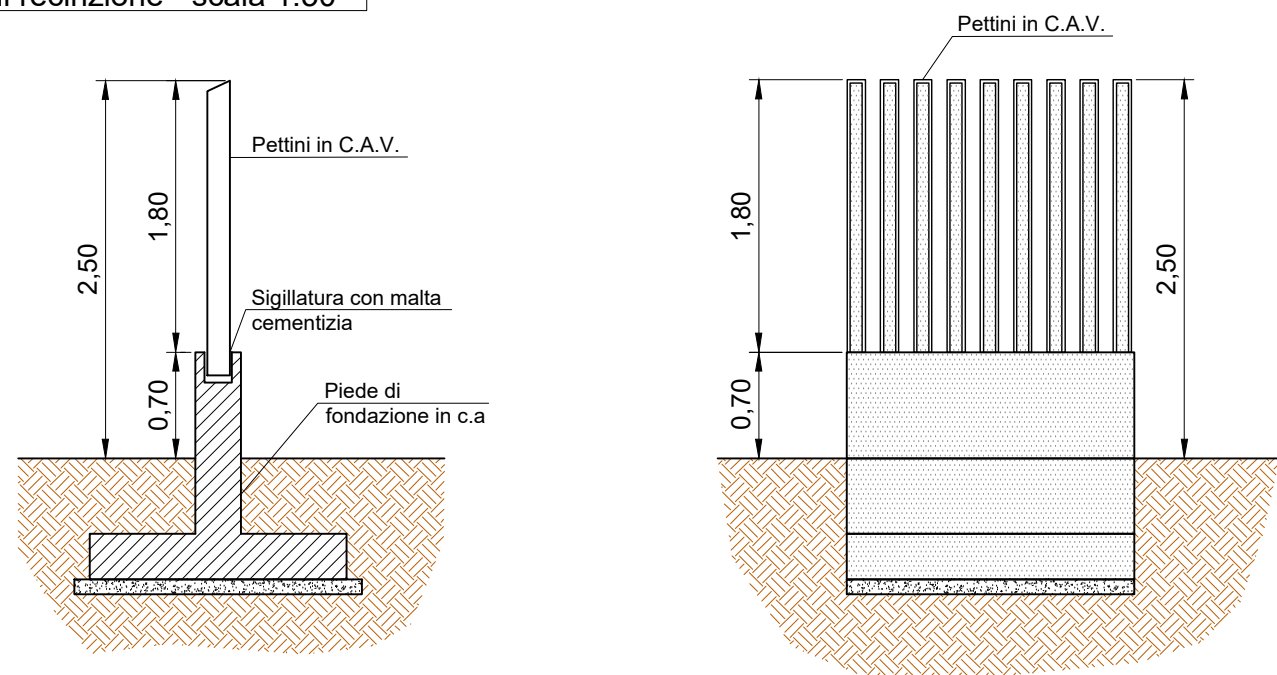
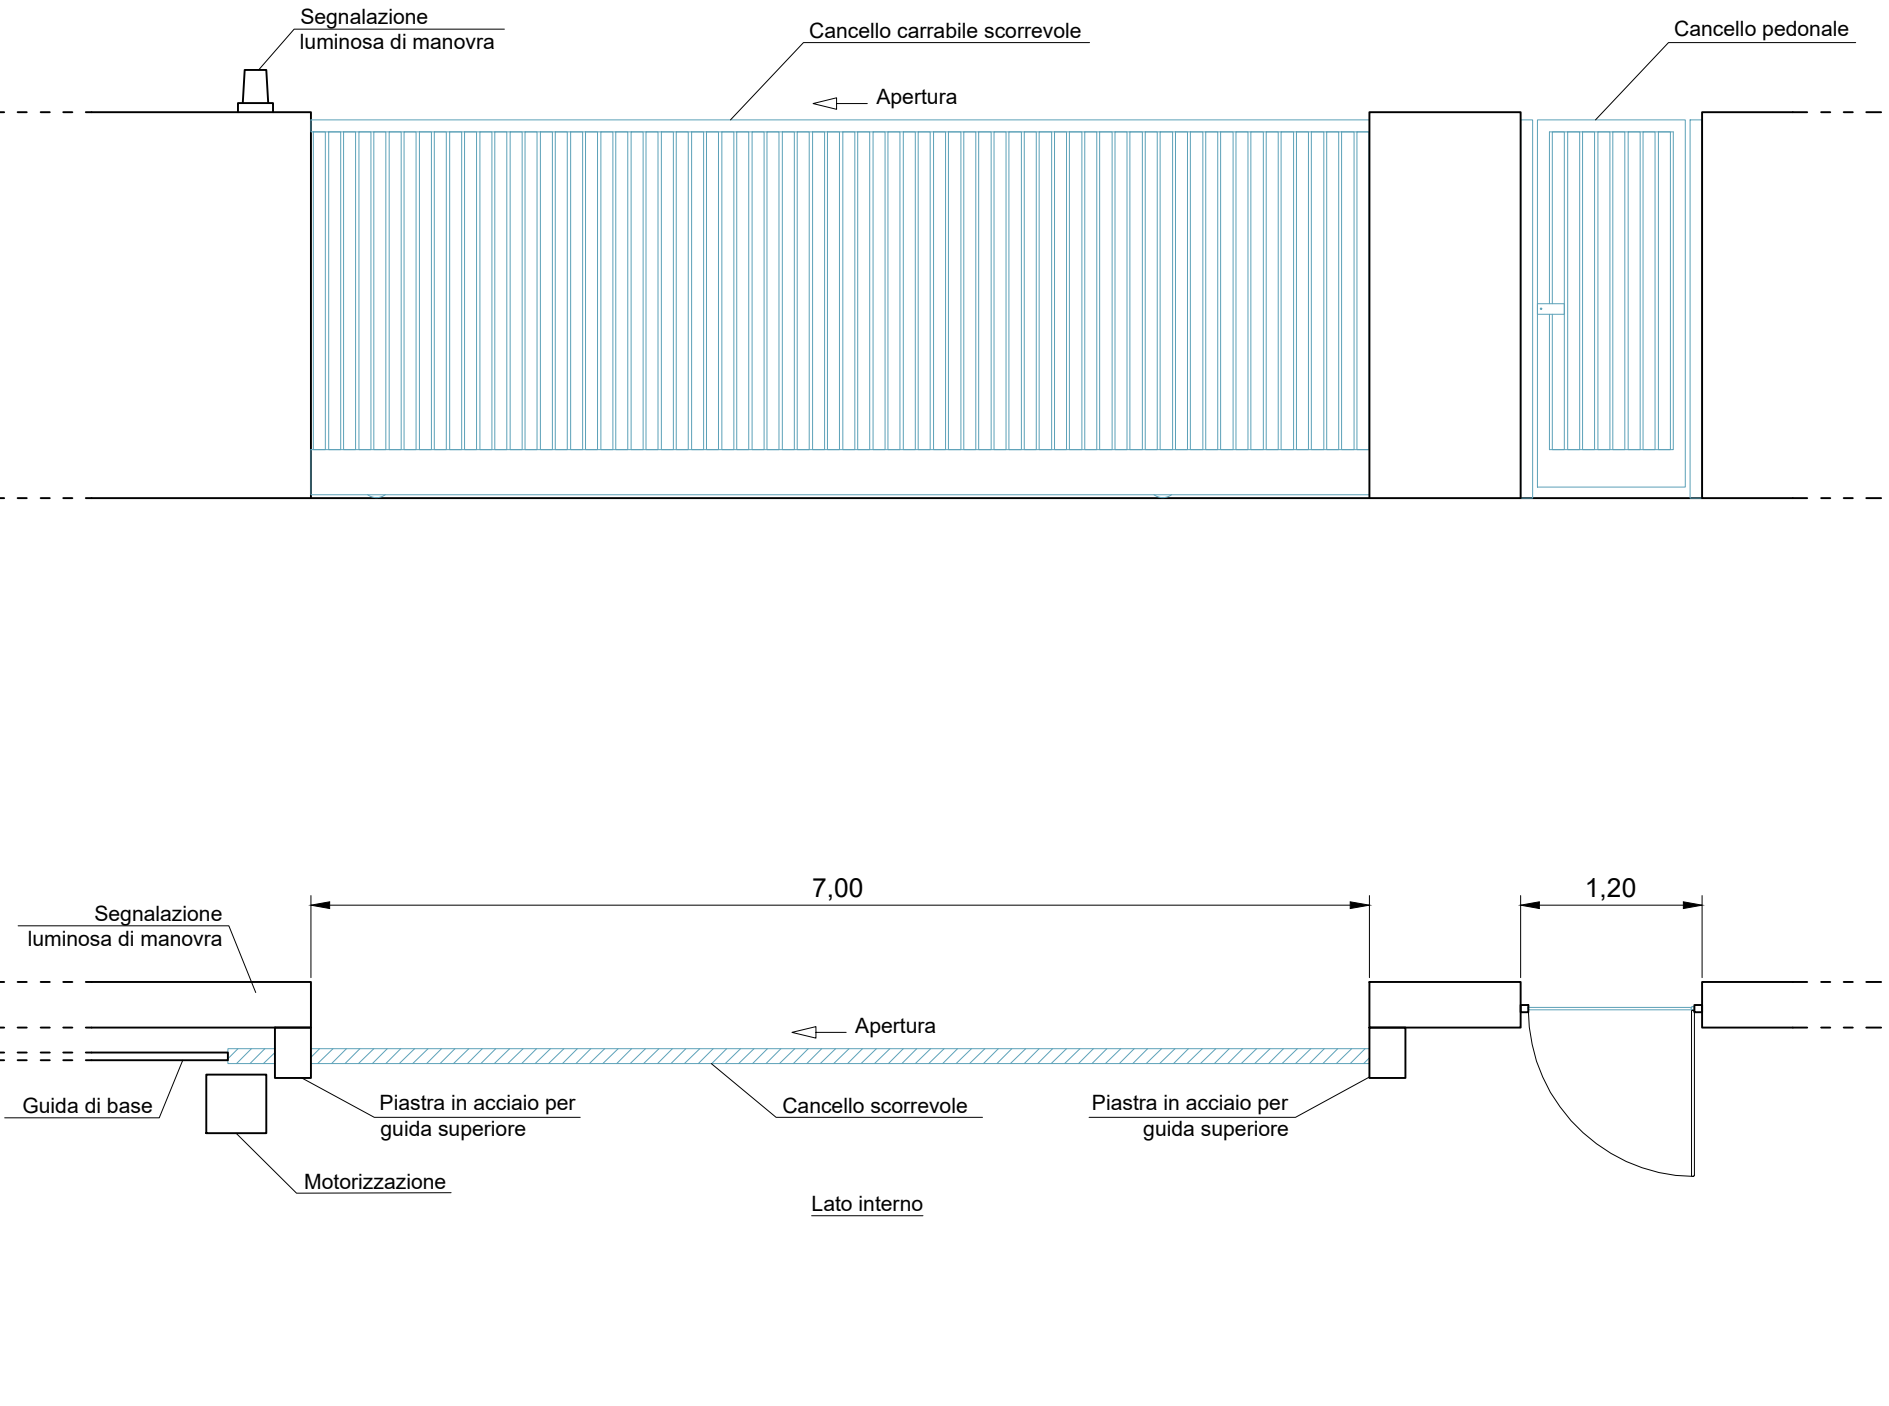


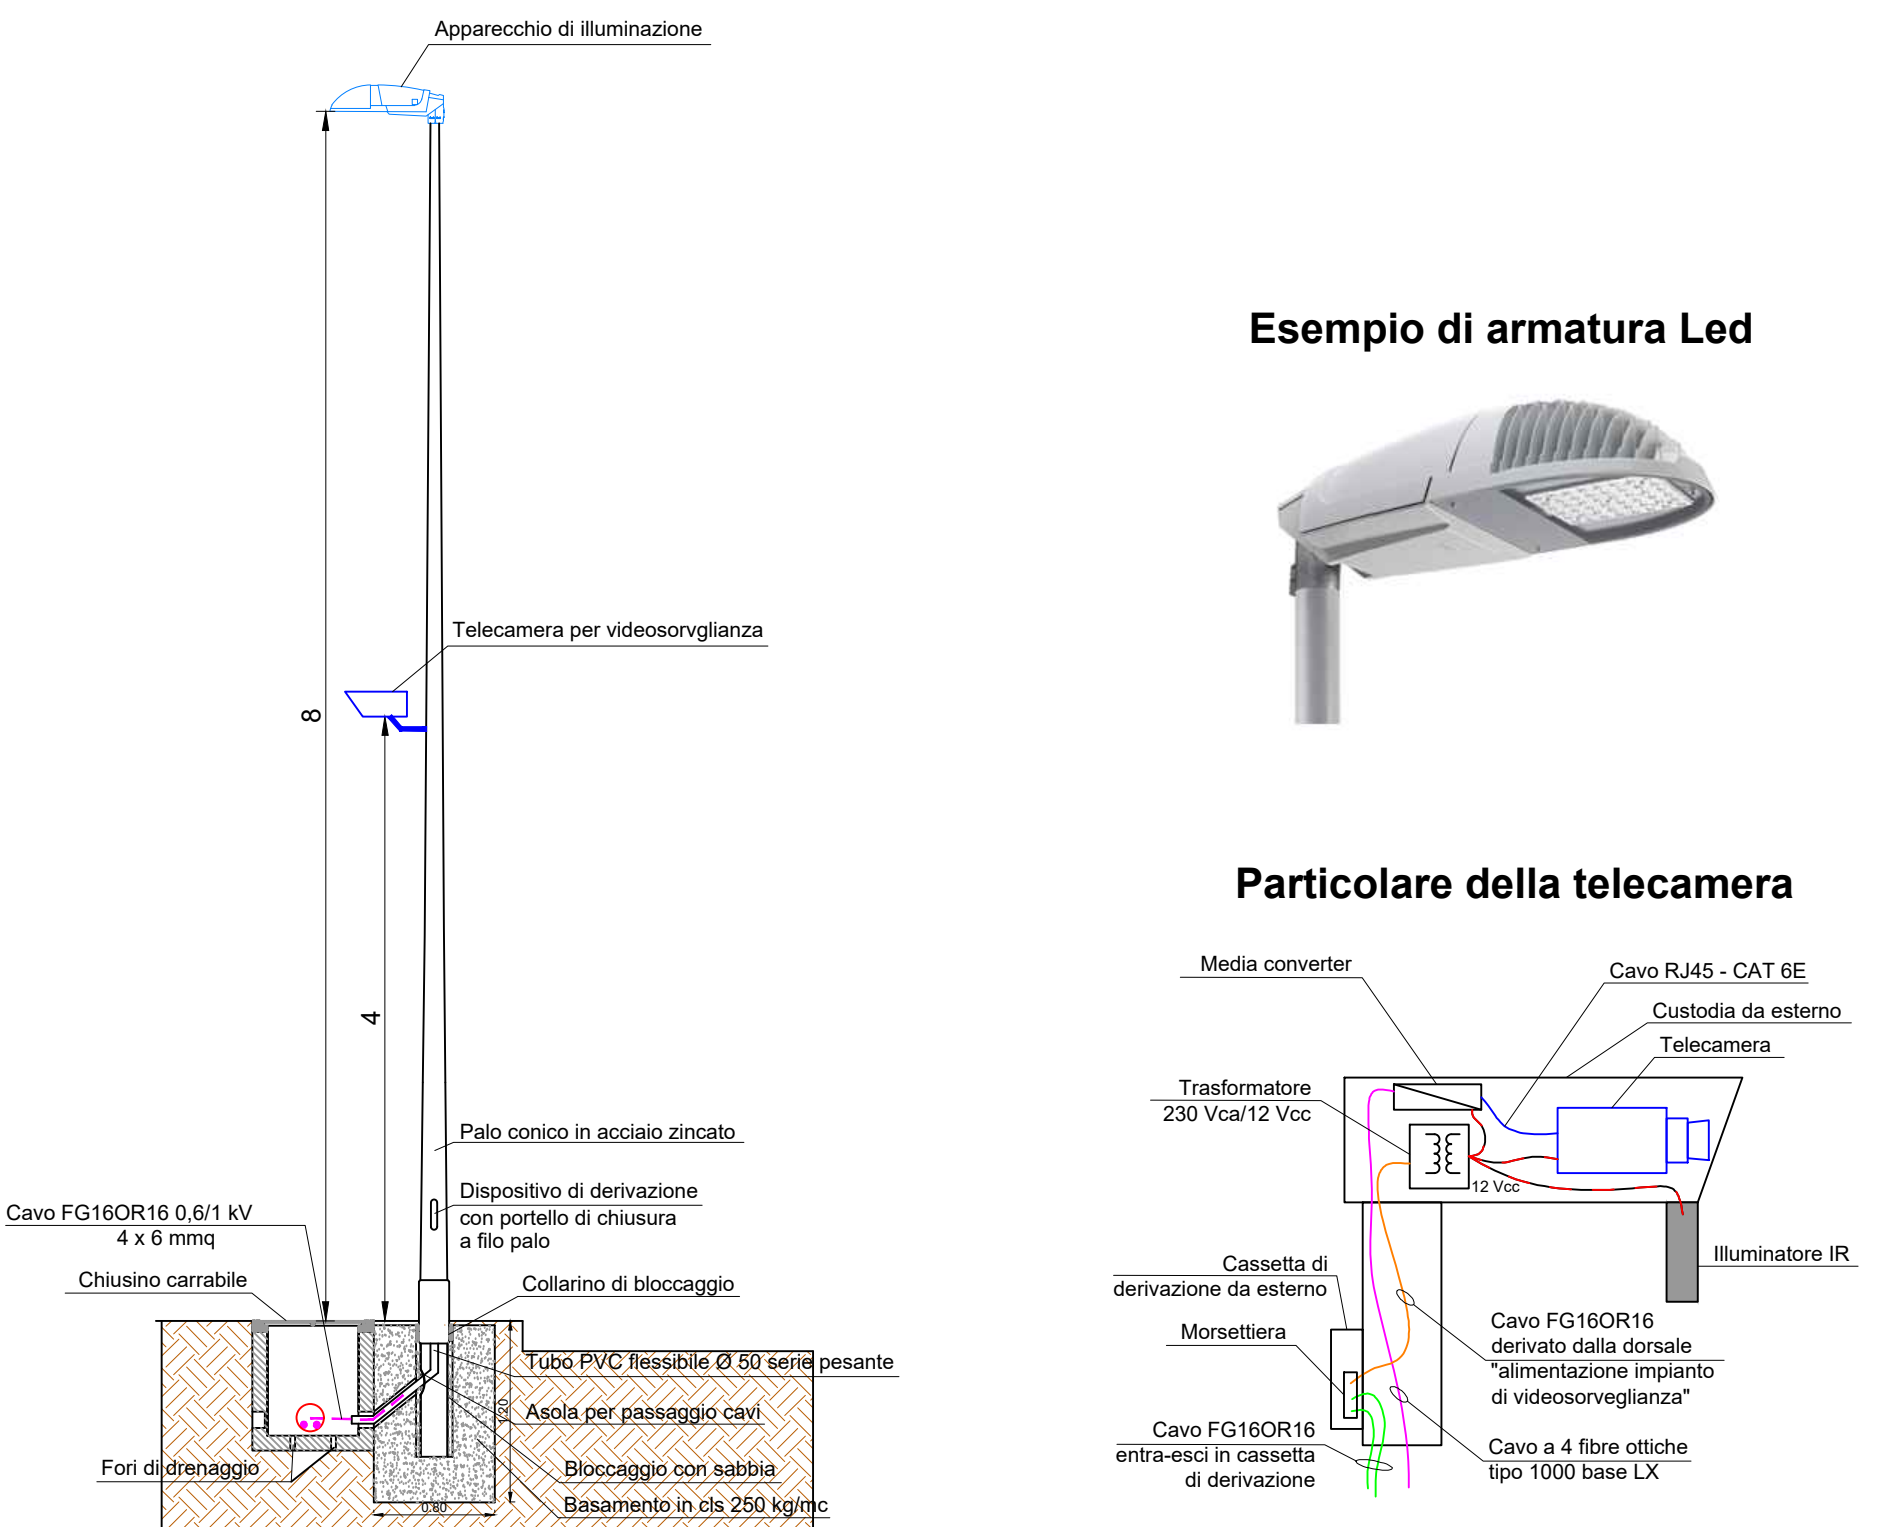

LEGENDA

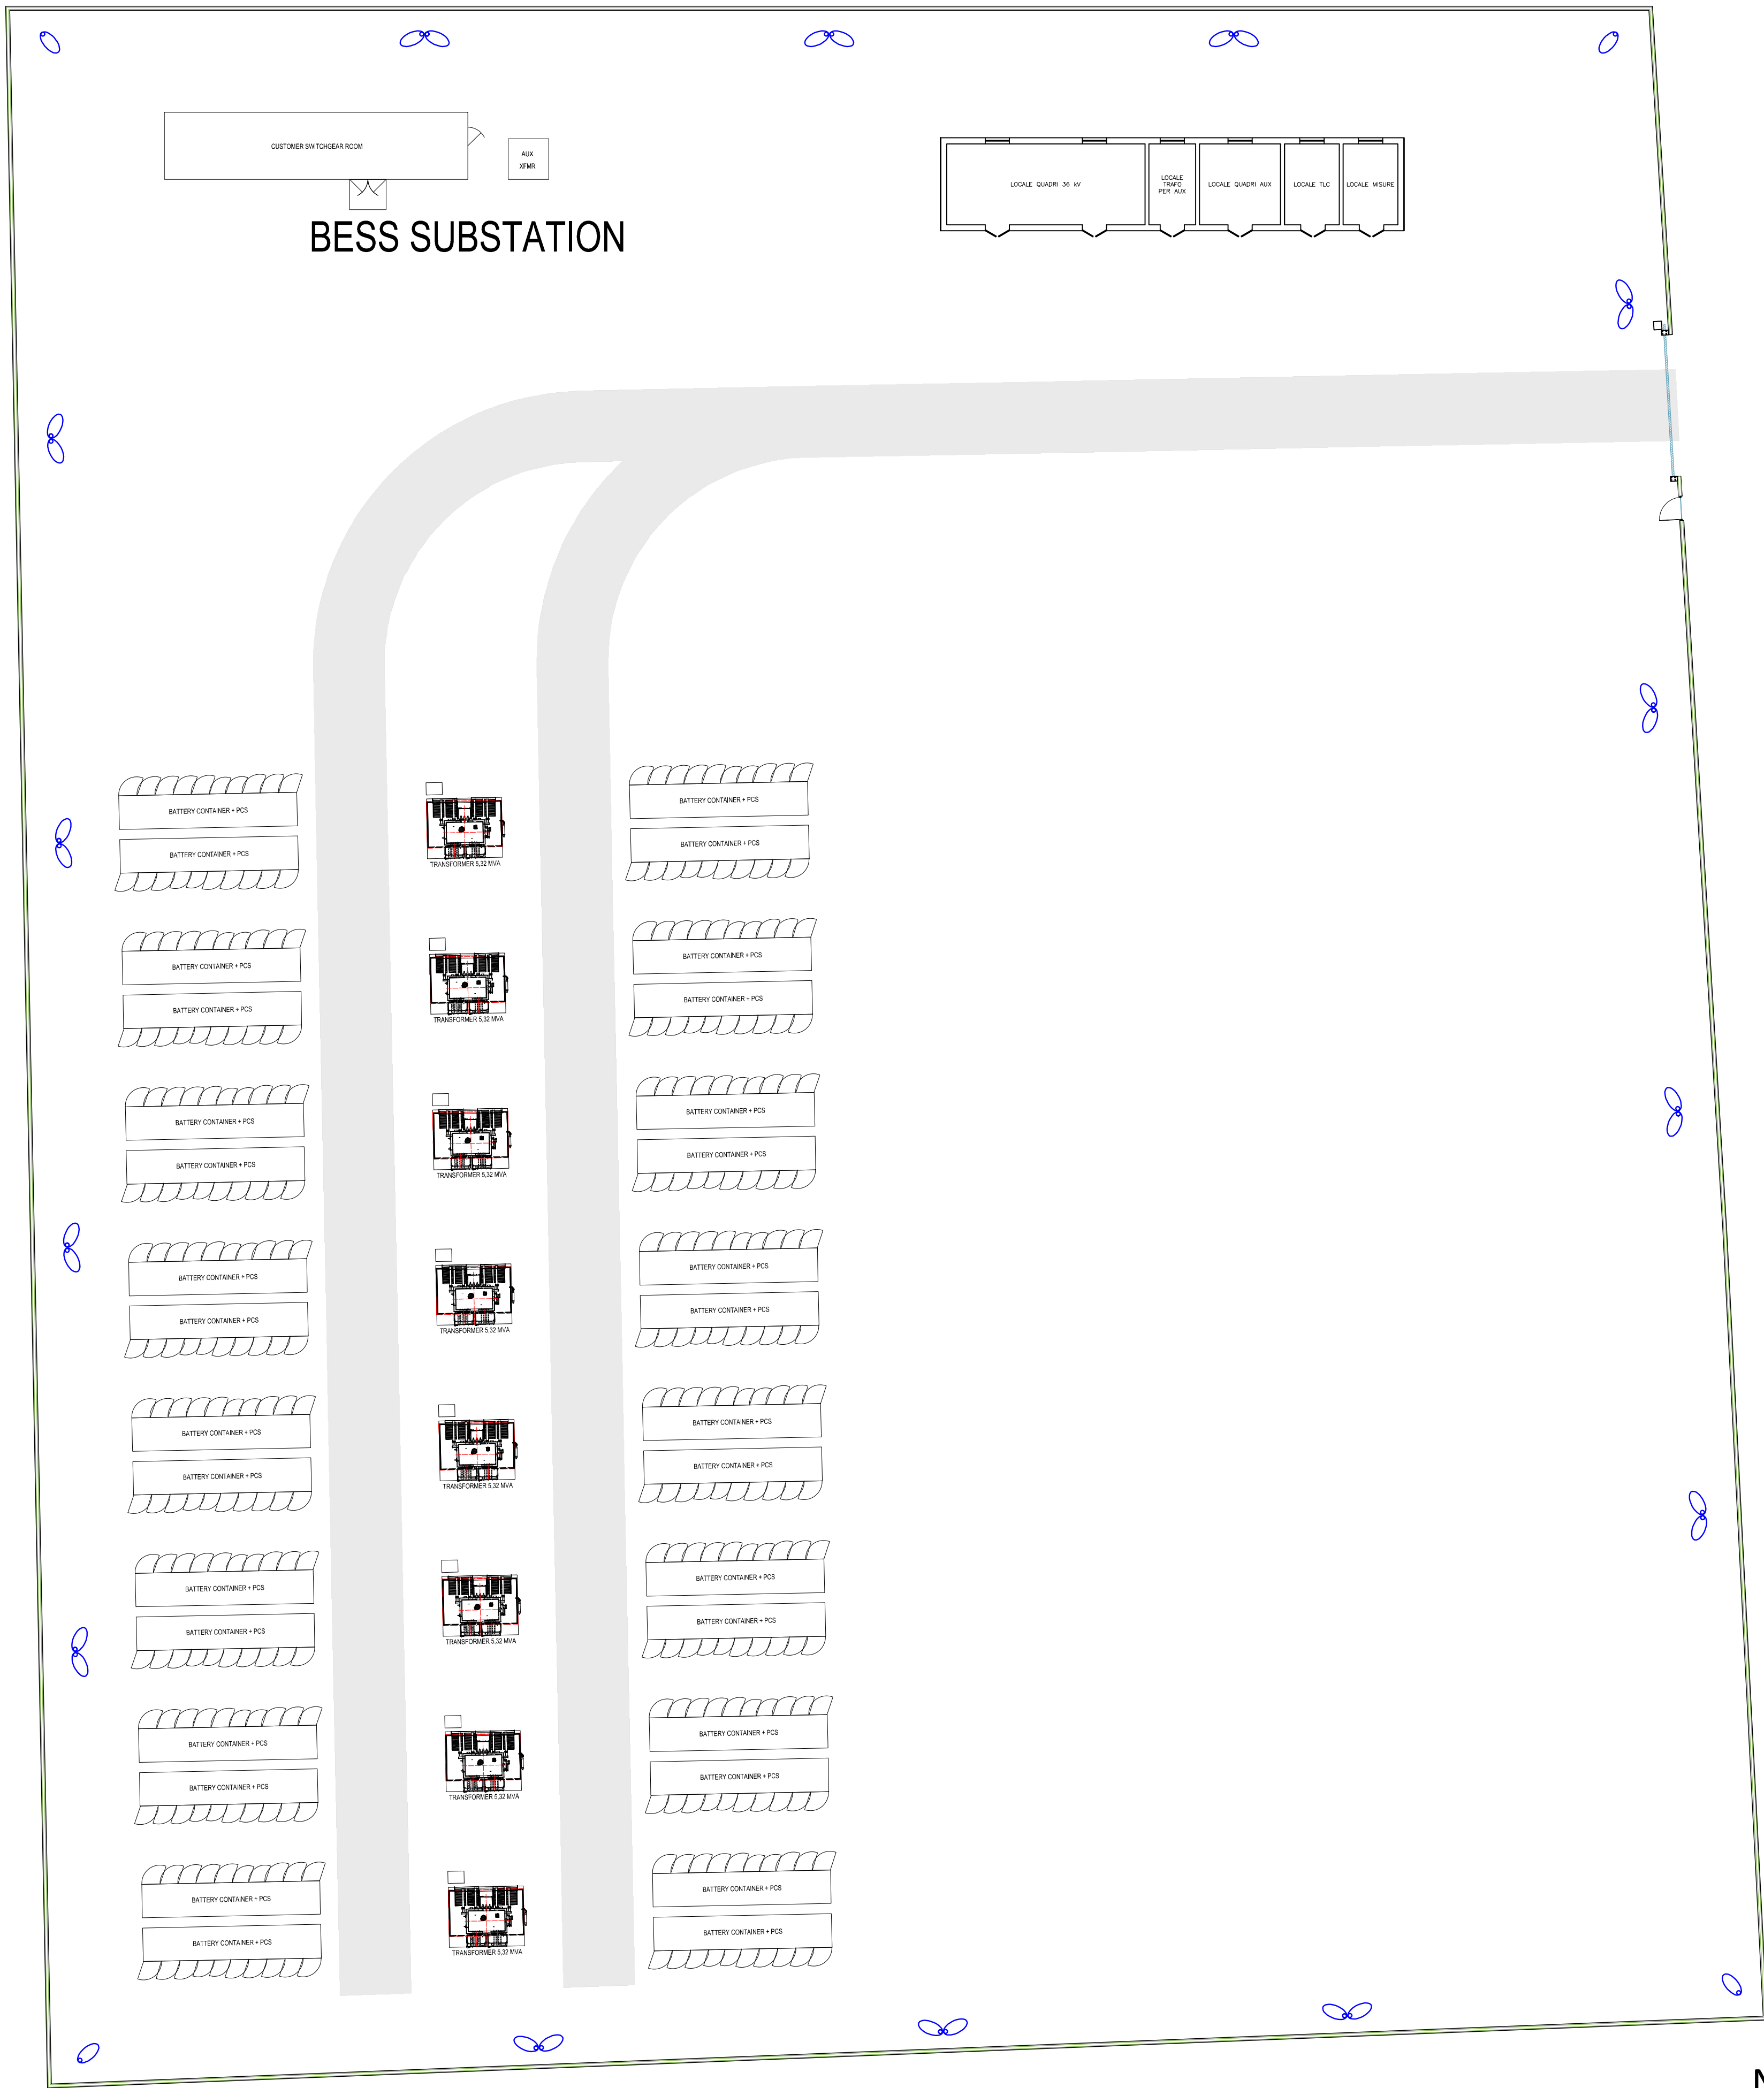

Palo per illuminazione e videosorveglianza - Particolare 1

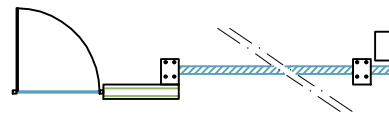

Cancello pedonale e carrabile - Particolare 2



Muro di recinzione - Particolare 3



REGIONE PUGLIA

Provincia di Bari (BA)

TURI, RUTIGLIANO, CONVERSANO, CASAMASSIMA ED ACQUAVIVA DELLE FONTI

OGGETTO

PROGETTO DI IMPIANTO EOLICO DALLA POTENZA DI 40,8 MW, CON SISTEMA DI ACCUMULO DA 30 MW PER UNA POTENZA COMPLESSIVA DI 70,8 MW E RELATIVE OPERE DI CONNESSIONE ALLA RTN, DA REALIZZARSI NEI COMUNI DI TURI, RUTIGLIANO, CONVERSANO, CASAMASSIMA ED ACQUAVIVA DELLE FONTI (BA)

COMMITTENTE



OCEANO RINNOVABILI SH
Largo Augusto, 3
Cap: 20122
Milano (MI)
PEC: info@oceanorinnovabili@gmail.it

PROGETTAZIONE



PHEEDRA S.r.l. Via Lago di Nemi, 90
74121 - Taranto
Tel: 099.7722002 - Fax: 099.9870285
e-mail: info@pheedra.it - web: www.pheedra.it

Direttore Tecnico: **Dott. Ing. Angelo Micolucci**
ORDINE INGEGNERI PROVINCIA TARANTO
Sezione A
Det. Ing. **MICOLUCCI Angelo**
n° 1851
Settore: **Civile Ambientale Industriale Informazione**

01	Gennaio 2024	PRIMA EMISSIONE	MS	AM	VS
REV.	DATA	ATTIVITA'	REDATTO	VERIFICATO	APPROVATO

OGGETTO DELL'ELABORATO

Planimetria cabina utente e area storage con particolari costruttivi (illuminazione, videosorveglianza, recinzione, cancello carrabile e cancello pedonale)

FORMATO	SCALA	CODICE DOCUMENTO				NOME FILE	FOGLI
A1+	Varie	SOC.	DISC.	TIPO DOC.	PRDG.	REV.	
		TUR	CIV	TAV	0136	01	TUR-CIV-TAV-013e_01