
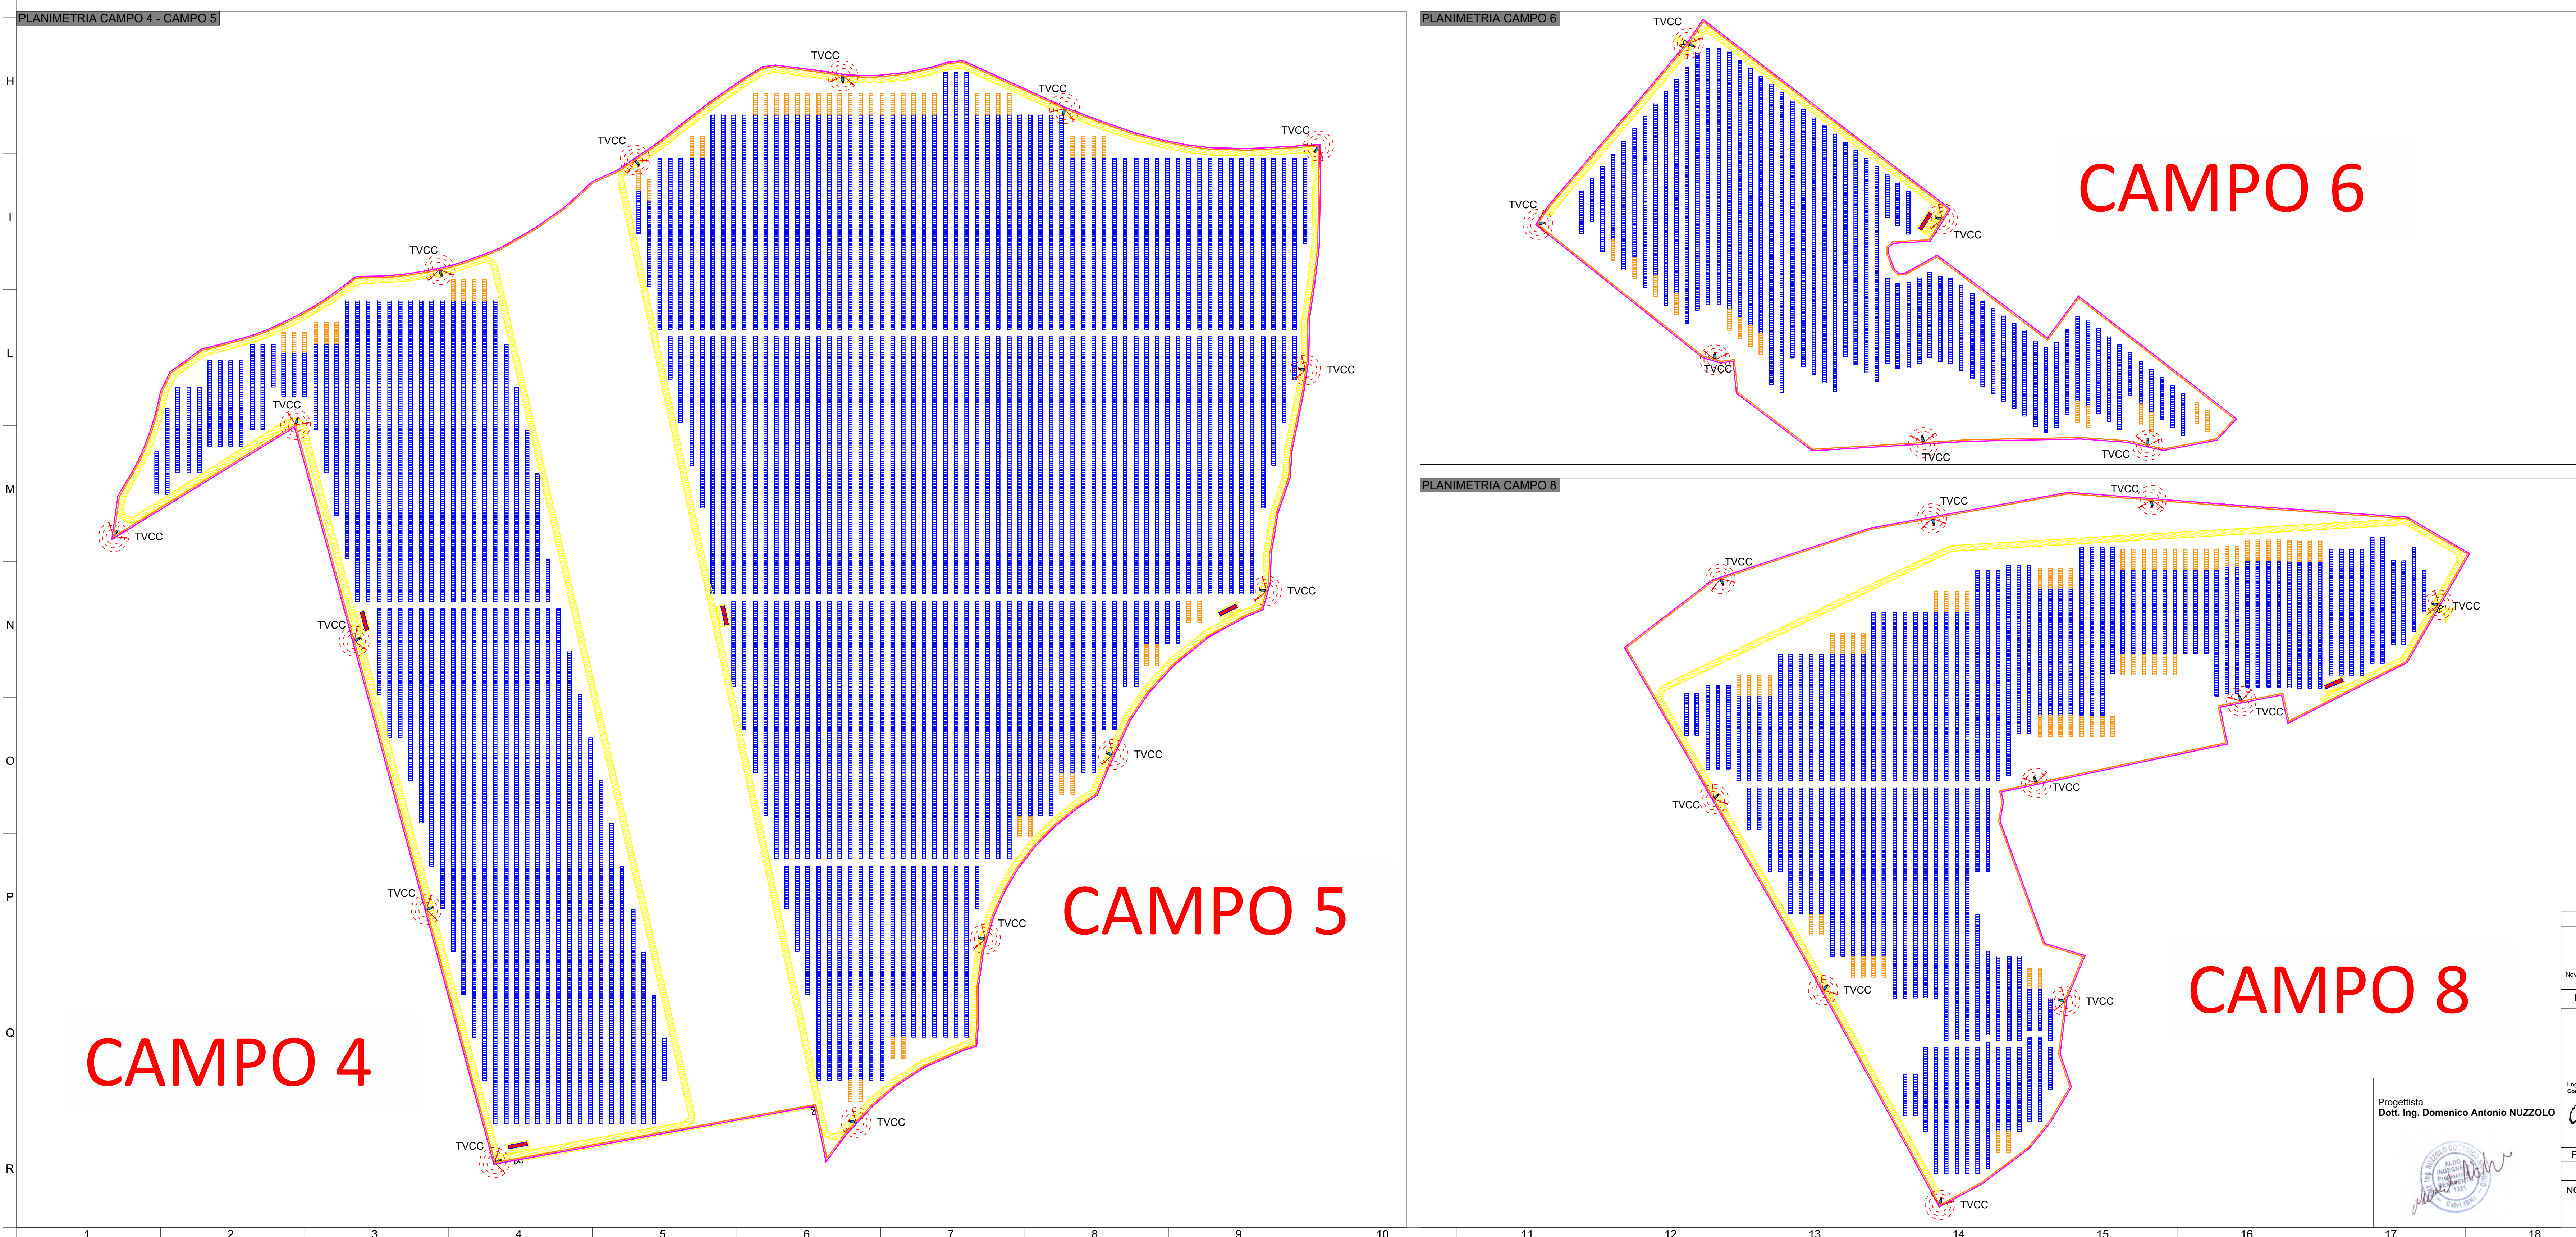
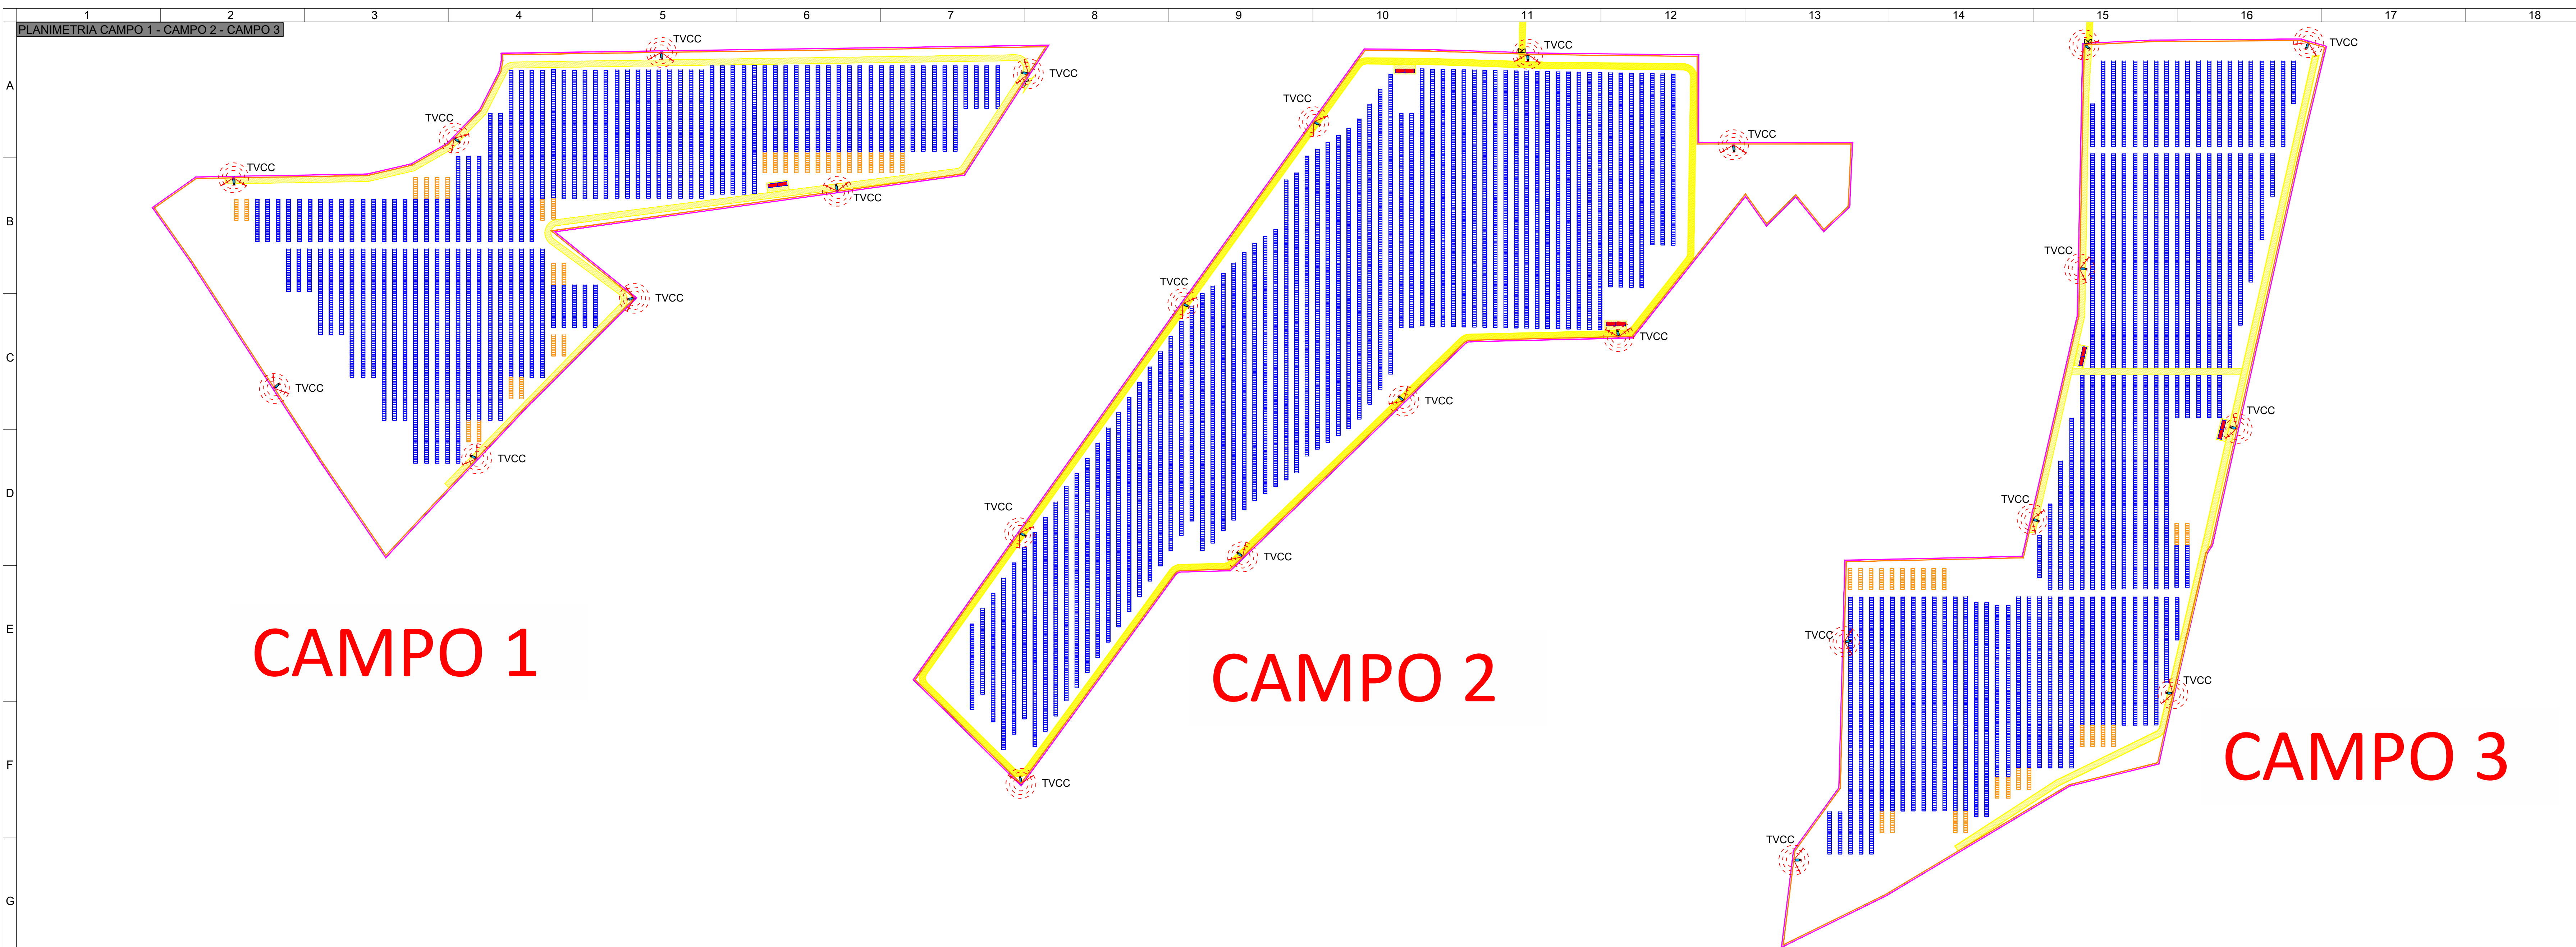
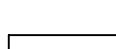
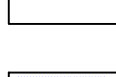
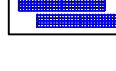




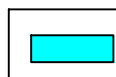


19 20 21 22

Legenda:

-  Recinzione area impianto
-  Strutture fotovoltaiche
-  Viabilità di progetto
-  Cabina di campo - inverter
-  Cabina di raccolta
-  Video sorveglianza (TVCC)
-  Cavi sistema TVCC

[illegible]

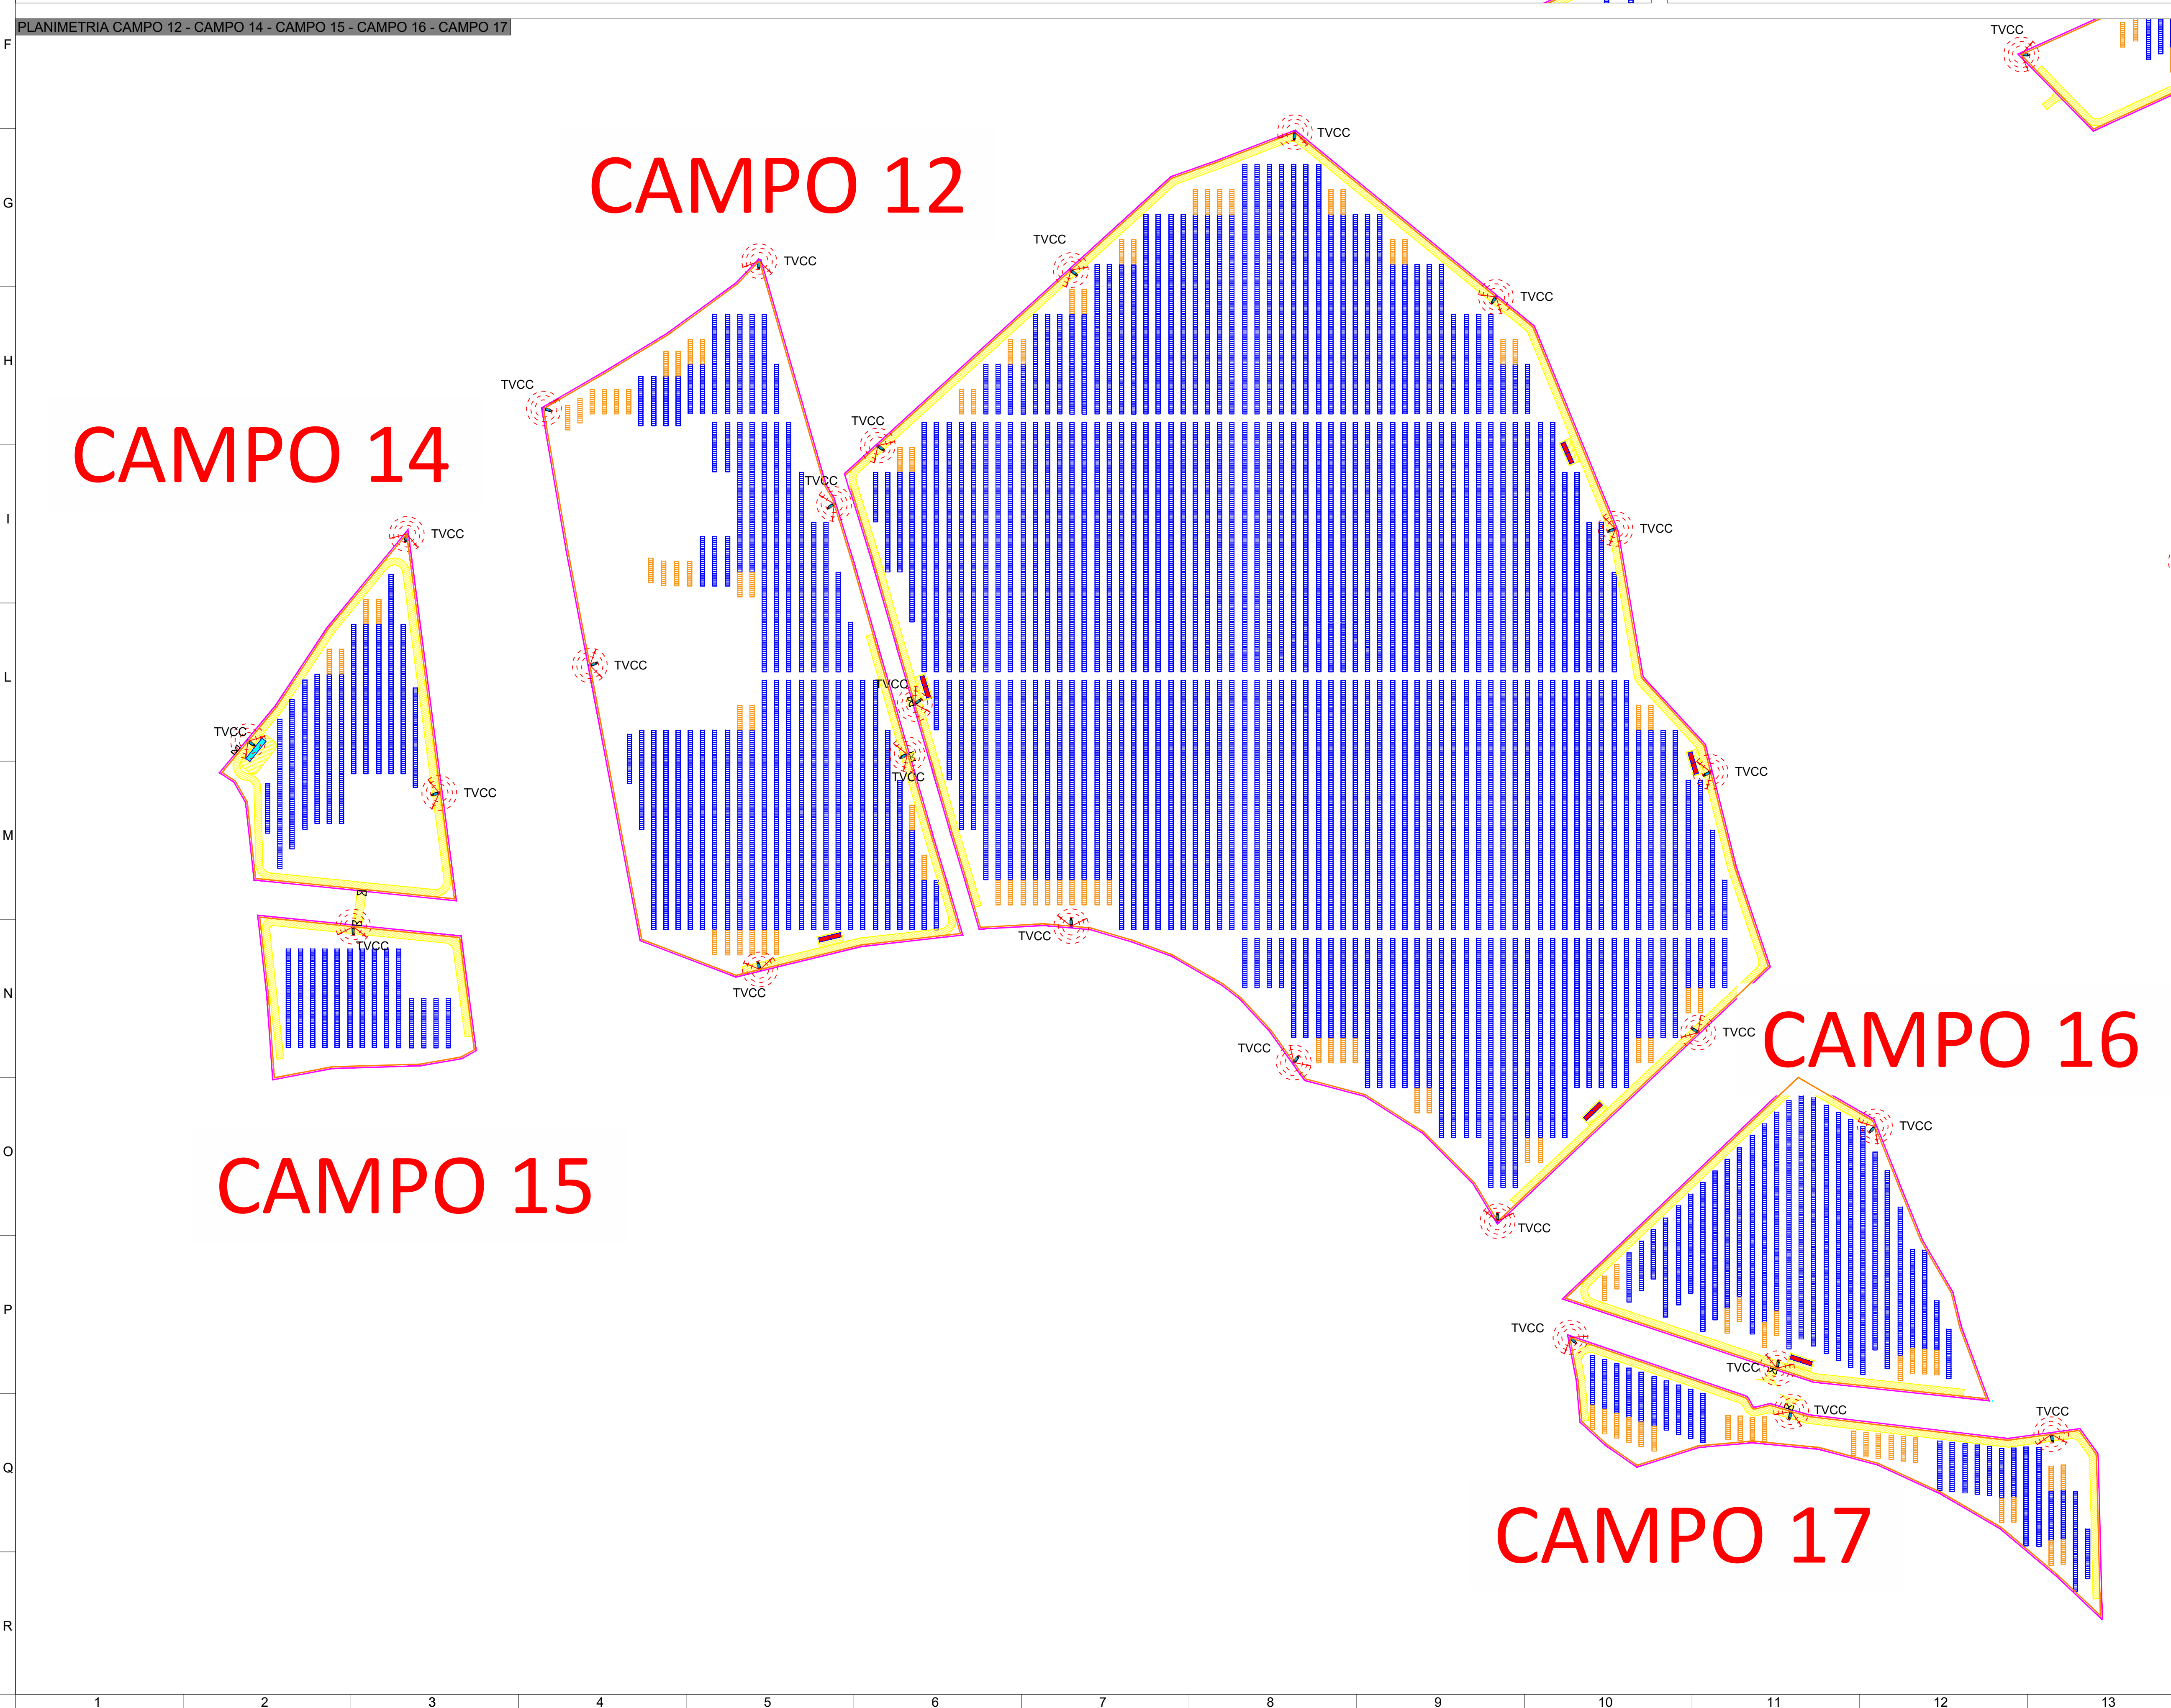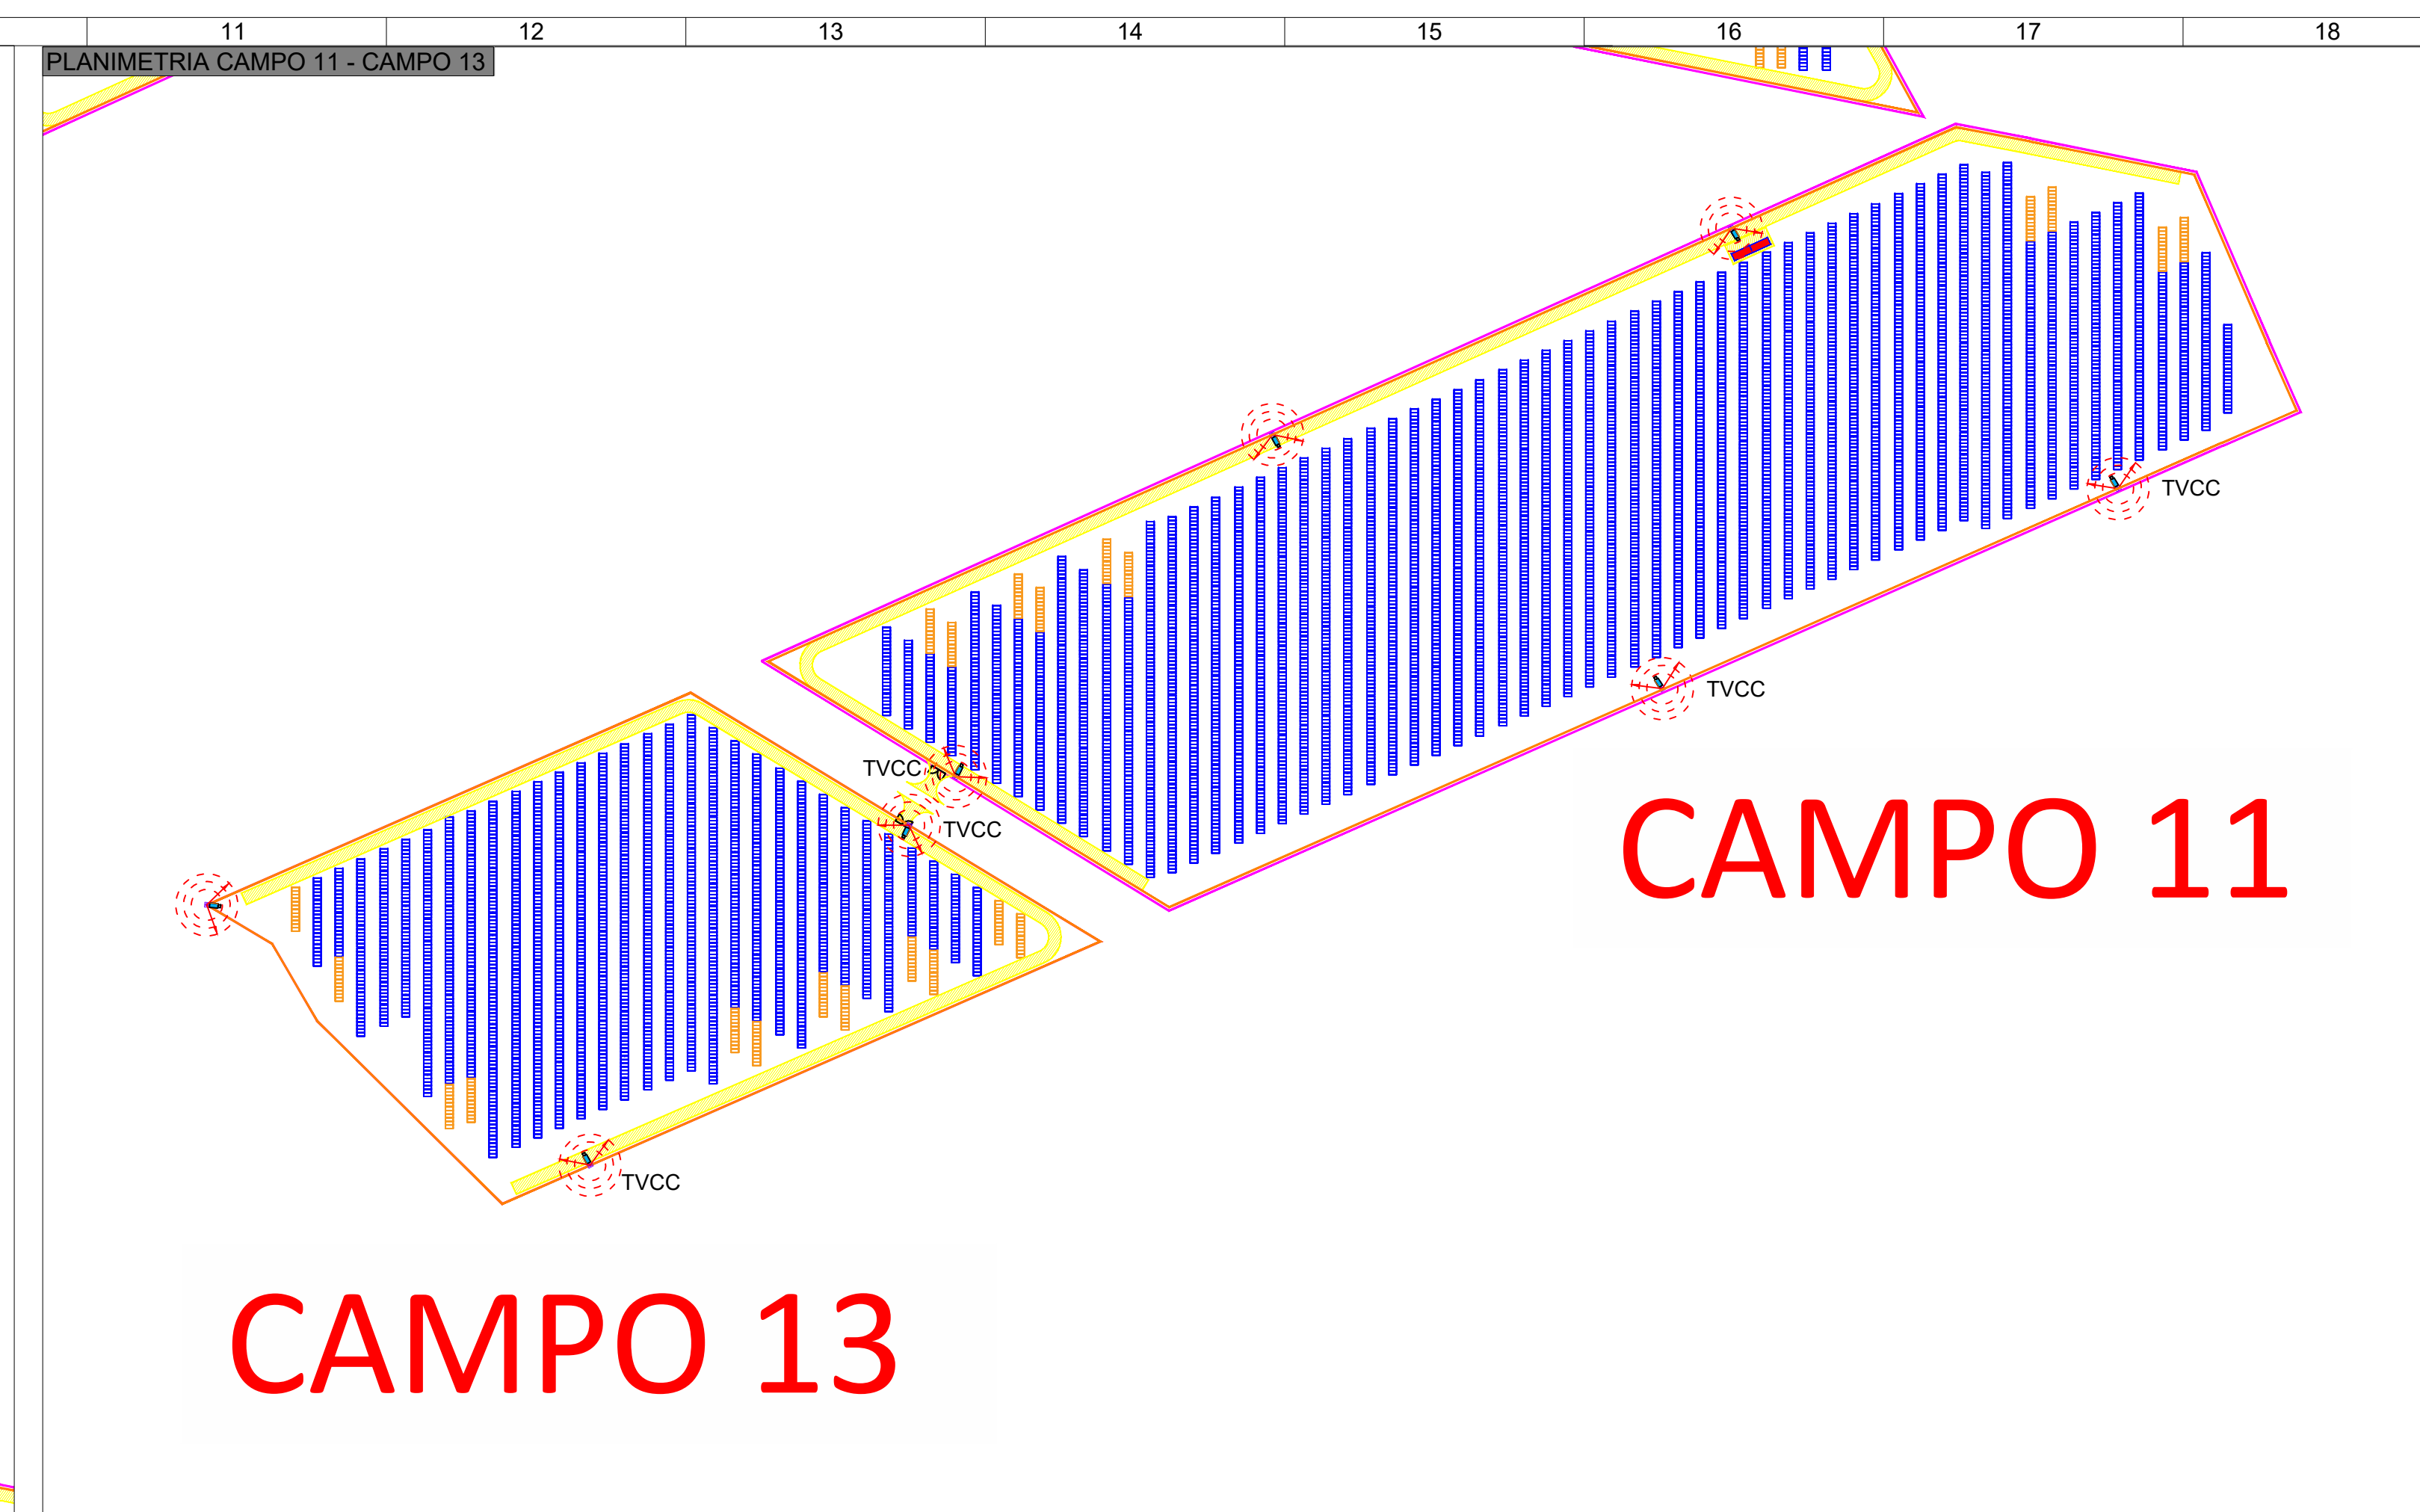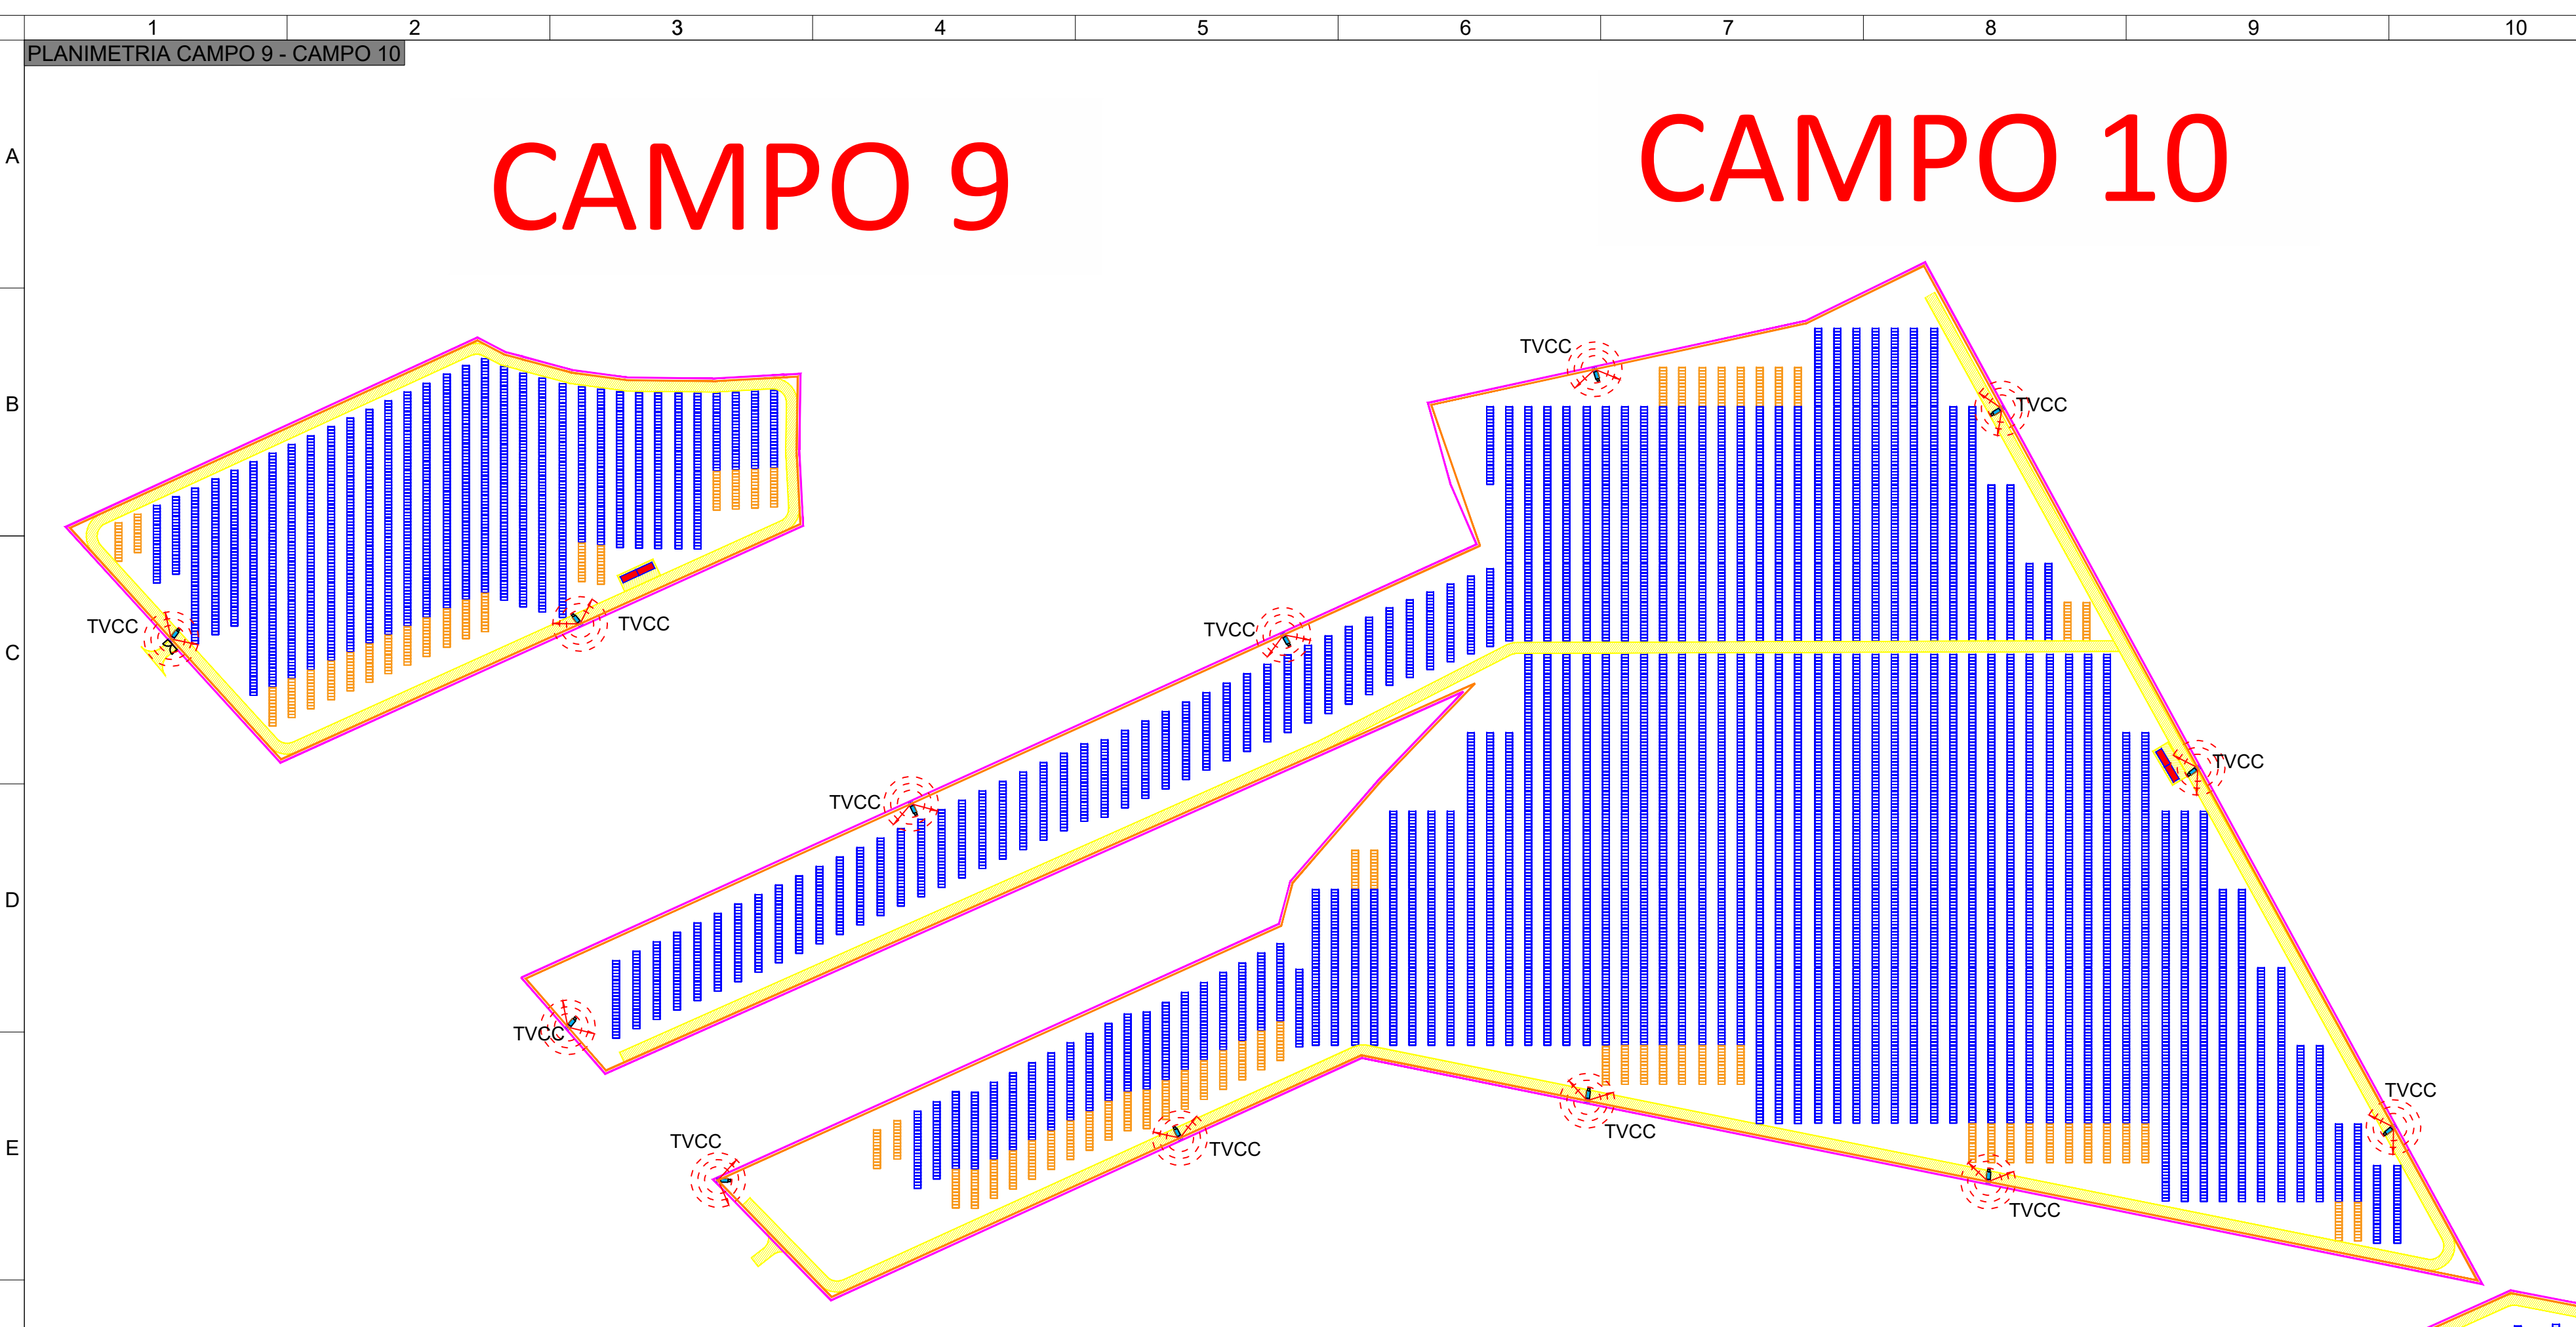[illegible]