Q1

CAMPO 1

CAMPO 2

CAMPO 3

CAMPO 4

CAMPO 5

CAMPO 6

Masseria Patitti

Casa Spera

Comunale

Strada

Strada

Montesanto

N.132

K.4

K.5

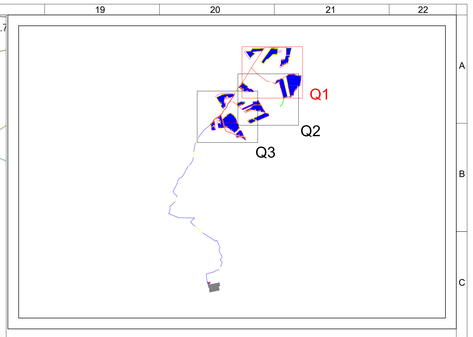


Keyplan

## Legenda:

- Recinzione area impianto
- Moduli pannelli fotovoltaici
- Viabilità interna al campo
- Cavidotto MT
- Cavidotto MT - attraversamento TOC
- Cavidotto MT di vettoriamento verso la SE
- Fascia a verde
- Viabilità esterna ai campi
- Viabilità esistente - da adeguare

Progettista
**Dott. Ing. Domenico Antonio NUZZOLO**

| DATA | REV | DESCRIZIONE EMISSIONE | INCARICATO | VERIFICATO | APPROVATO |
|---|---|---|---|---|---|
| Novembre 2023 | 00 | Richiesta A.U. | IOLANDA PASSARIELLO | PATRIZIA RUBERTO | DOMENICO ANTONIO NUZZOLO |

Logo Appaltatore e Denominazione Commerciale: TENPROJECT

ID Documento Committente: H004_FV_BCD_00068

ID Documento Appaltatore: SEZIONE 6_00068

IMPIANTO:
**Impianto di produzione di energia elettrica agrivoltaico della potenza nominale di 71,05 MWp situato nei Comuni di Troia (FG), Lucera (FG) e Biccari (FG) e relative opere di connessione alla RTN nel Comune di Troia (FG), in provincia di Foggia**

TITOLO:
Planimetria stradale generale - Quadro 1

| FOGLIO | SEGUE | DI | FORMATO | | |
|---|---|---|---|---|---|
| 1/3 | | | A0 | DIS. N. | scala: 1:2000 |

NOME FILE: H004_FV_BCD_00068_R00.dwg

Questo documento è proprietà di IREN Green Generation S.r.l. e di tutte le sue società controllate.
Se ne vieta la diffusione e l'utilizzo per scopi diversi da quelli per i quali è stato inviato.

# Q2

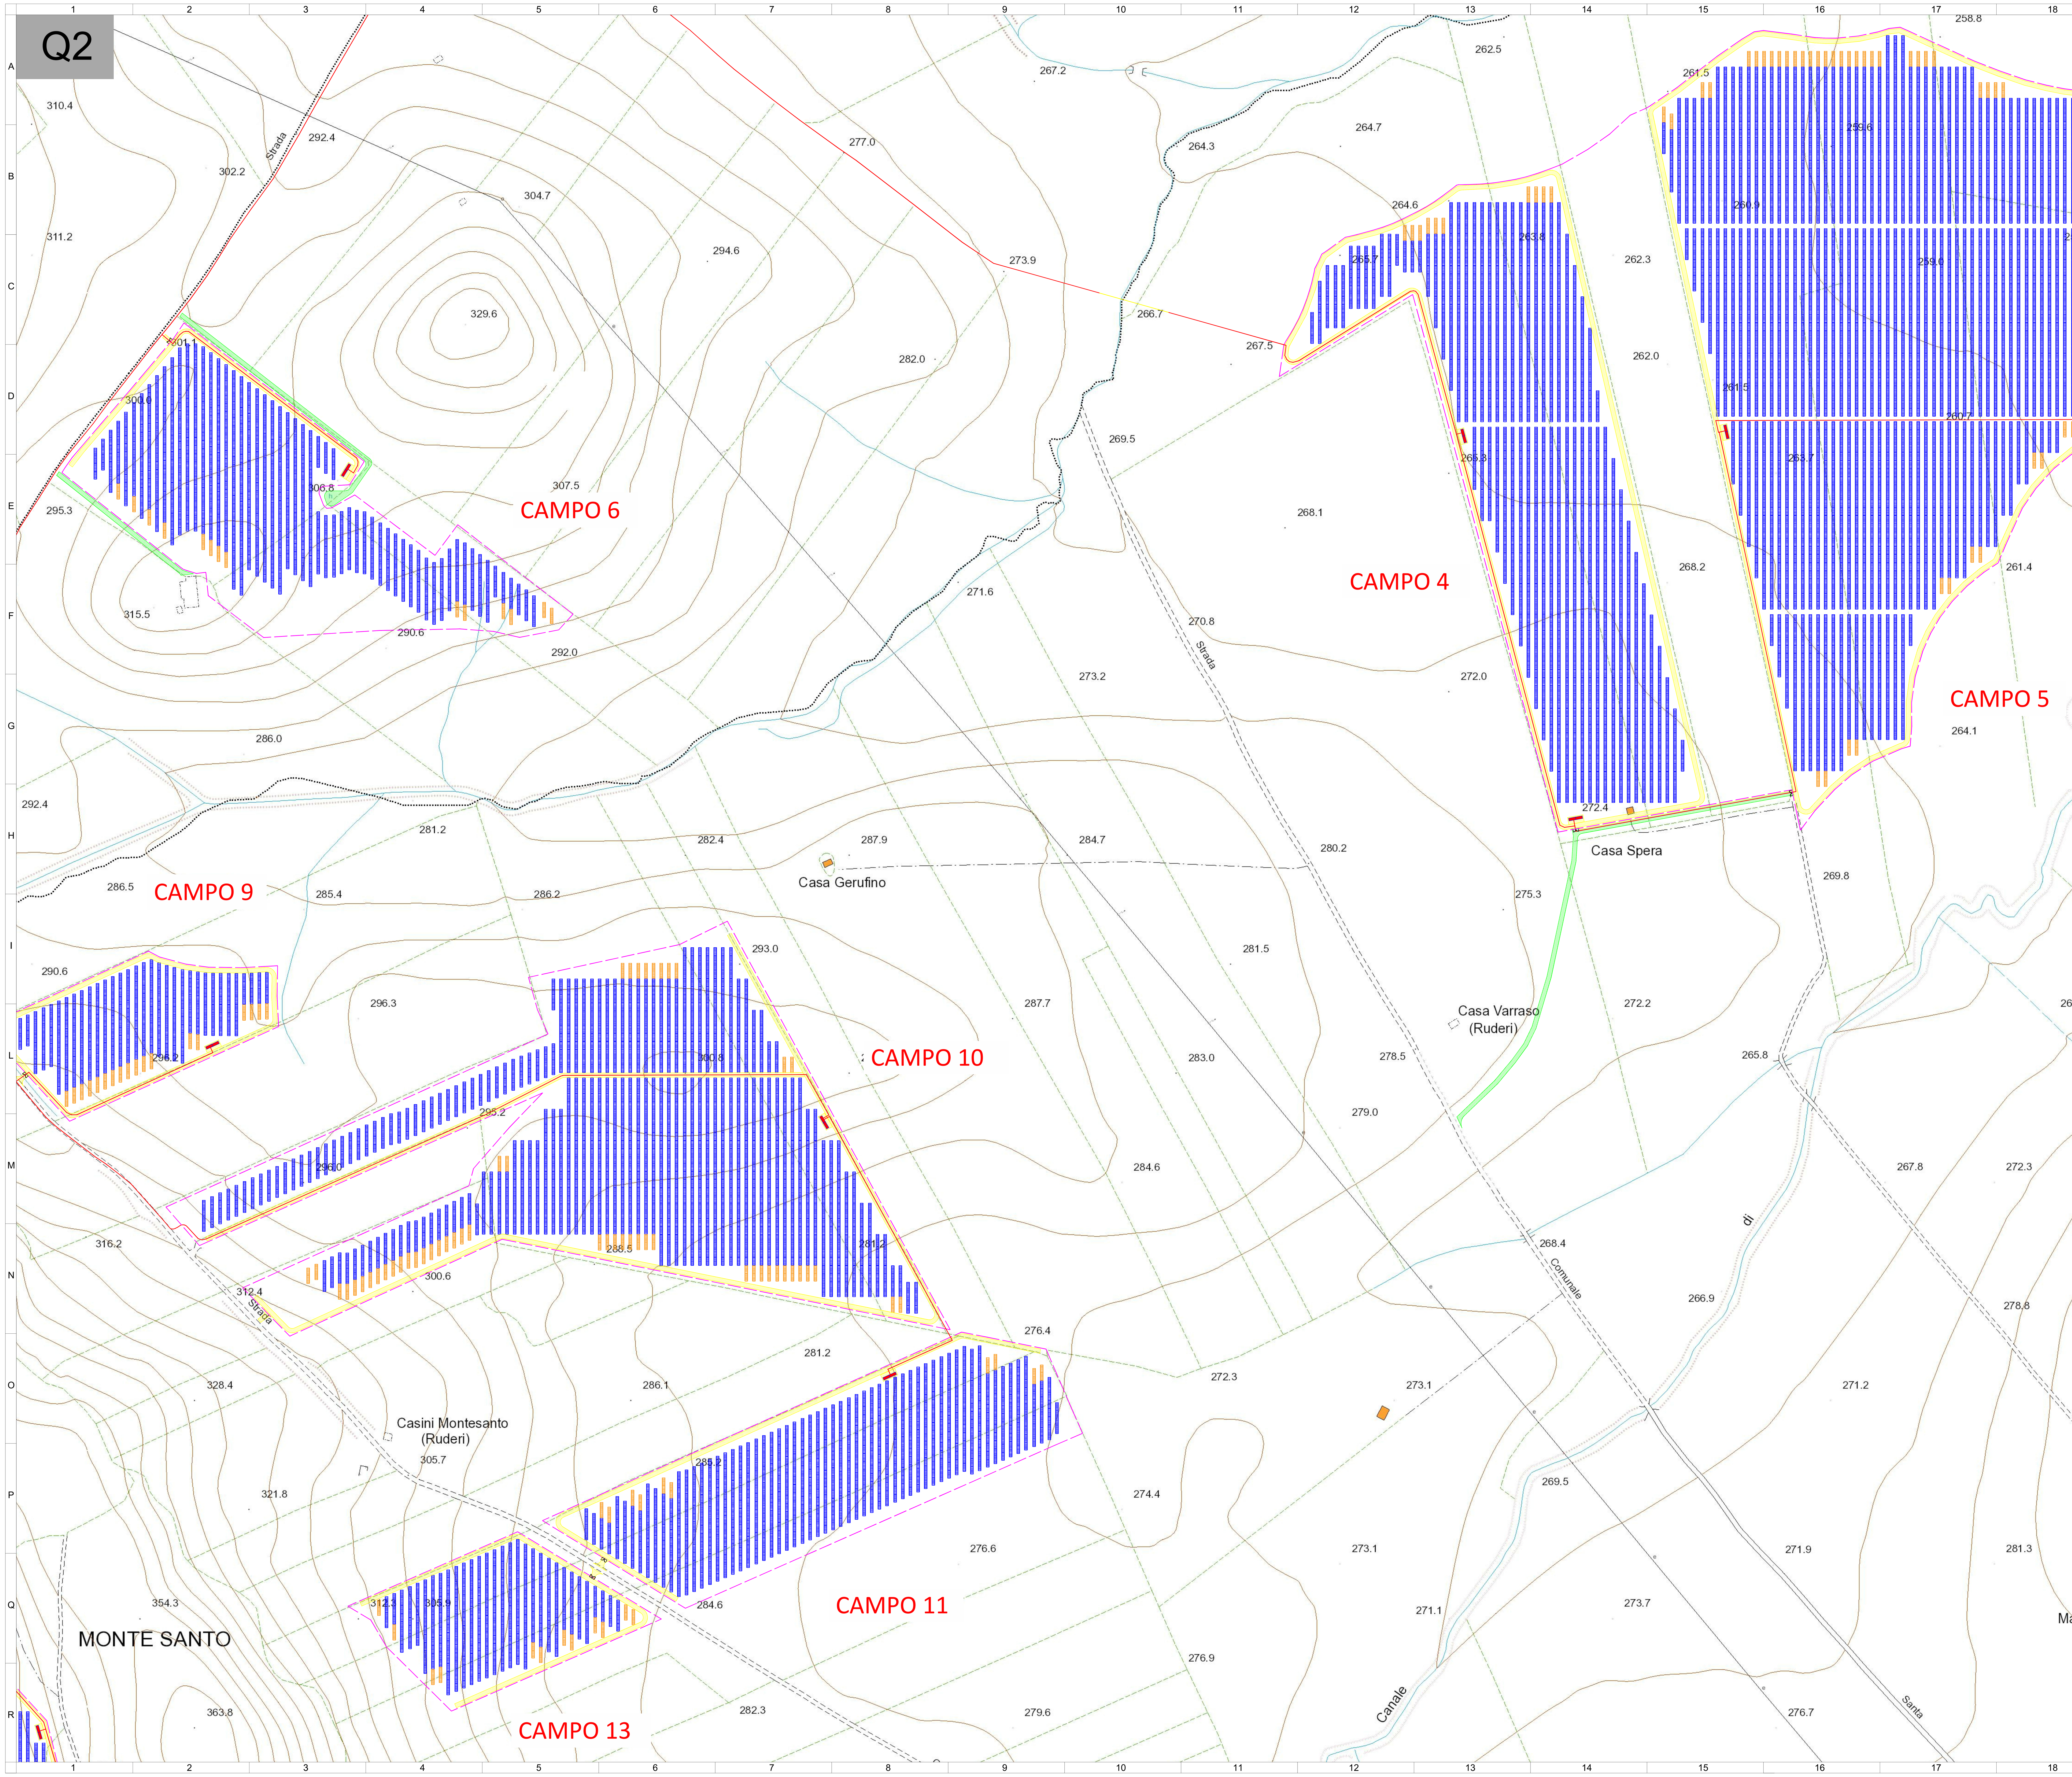


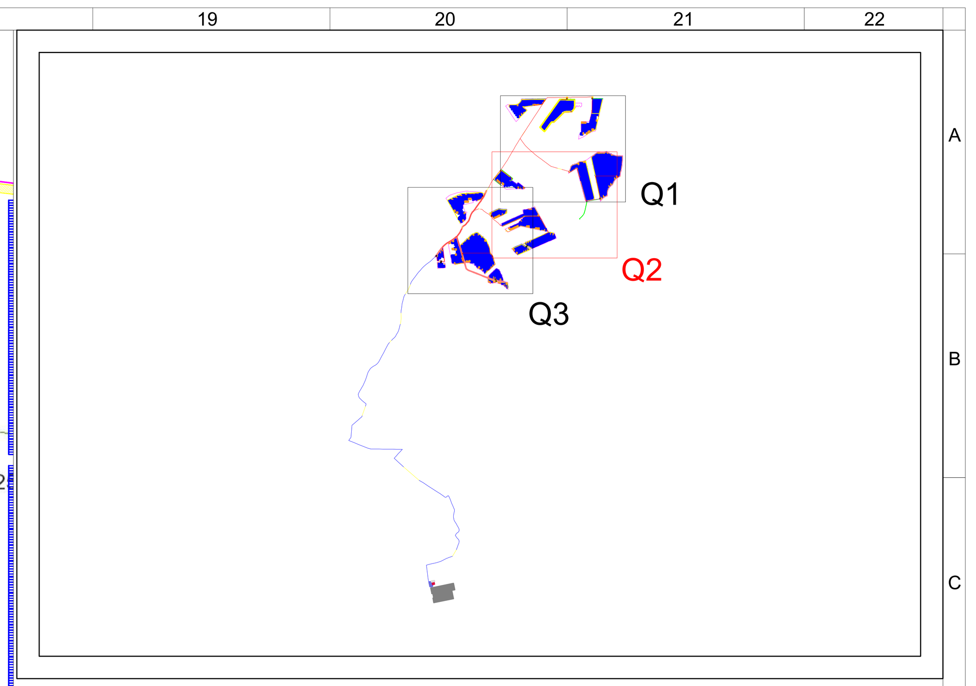


Keyplan

Legenda:

- Recinzione area impianto
- Moduli pannelli fotovoltaici
- Viabilità interna al campo
- Cavidotto MT
- Cavidotto MT - attraversamento TOC
- Cavidotto MT di vettoriamento verso la SE
- Fascia a verde
- Viabilità esterna ai campi
- Viabilità esistente - da adeguare

Progettista
Dott. Ing. Domenico Antonio NUZZOLO

| DATA | REV | DESCRIZIONE EMISSIONE | INCARICATO | VERIFICATO | APPROVATO |
|---|---|---|---|---|---|
| Novembre 2023 | 00 | Richiesta A.U. | IOLANDA PASSARIELLO | PATRIZIA RUBERTO | DOMENICO ANTONIO NUZZOLO |

iren green generation – Iren Green Generation Tech s.r.l.

**ID Documento Committente**: H004_FV_BCD_00068

IMPIANTO:
**Impianto di produzione di energia elettrica agrivoltaico della potenza nominale di 71,05 MWp situato nei Comuni di Troia (FG), Lucera (FG) e Biccari (FG) e relative opere di connessione alla RTN nel Comune di Troia (FG), in provincia di Foggia**

Logo Appaltatore e Denominazione Commerciale: TENPROJECT

**ID Documento Appaltatore**: SEZIONE 6_00068

TITOLO:
Planimetria stradale generale - Quadro 2

| FOGLIO | SEGUE | DI | FORMATO | | |
|---|---|---|---|---|---|
| 2/3 | | | A0 | DIS. N. | scala: 1:2000 |

NOME FILE: H004_FV_BCD_00068_R00.dwg

Questo documento è proprietà di IREN Green Generation S.r.l. e di tutte le sue società controllate.
Se ne vieta la diffusione e l'utilizzo per scopi diversi da quelli per i quali è stato inviato.

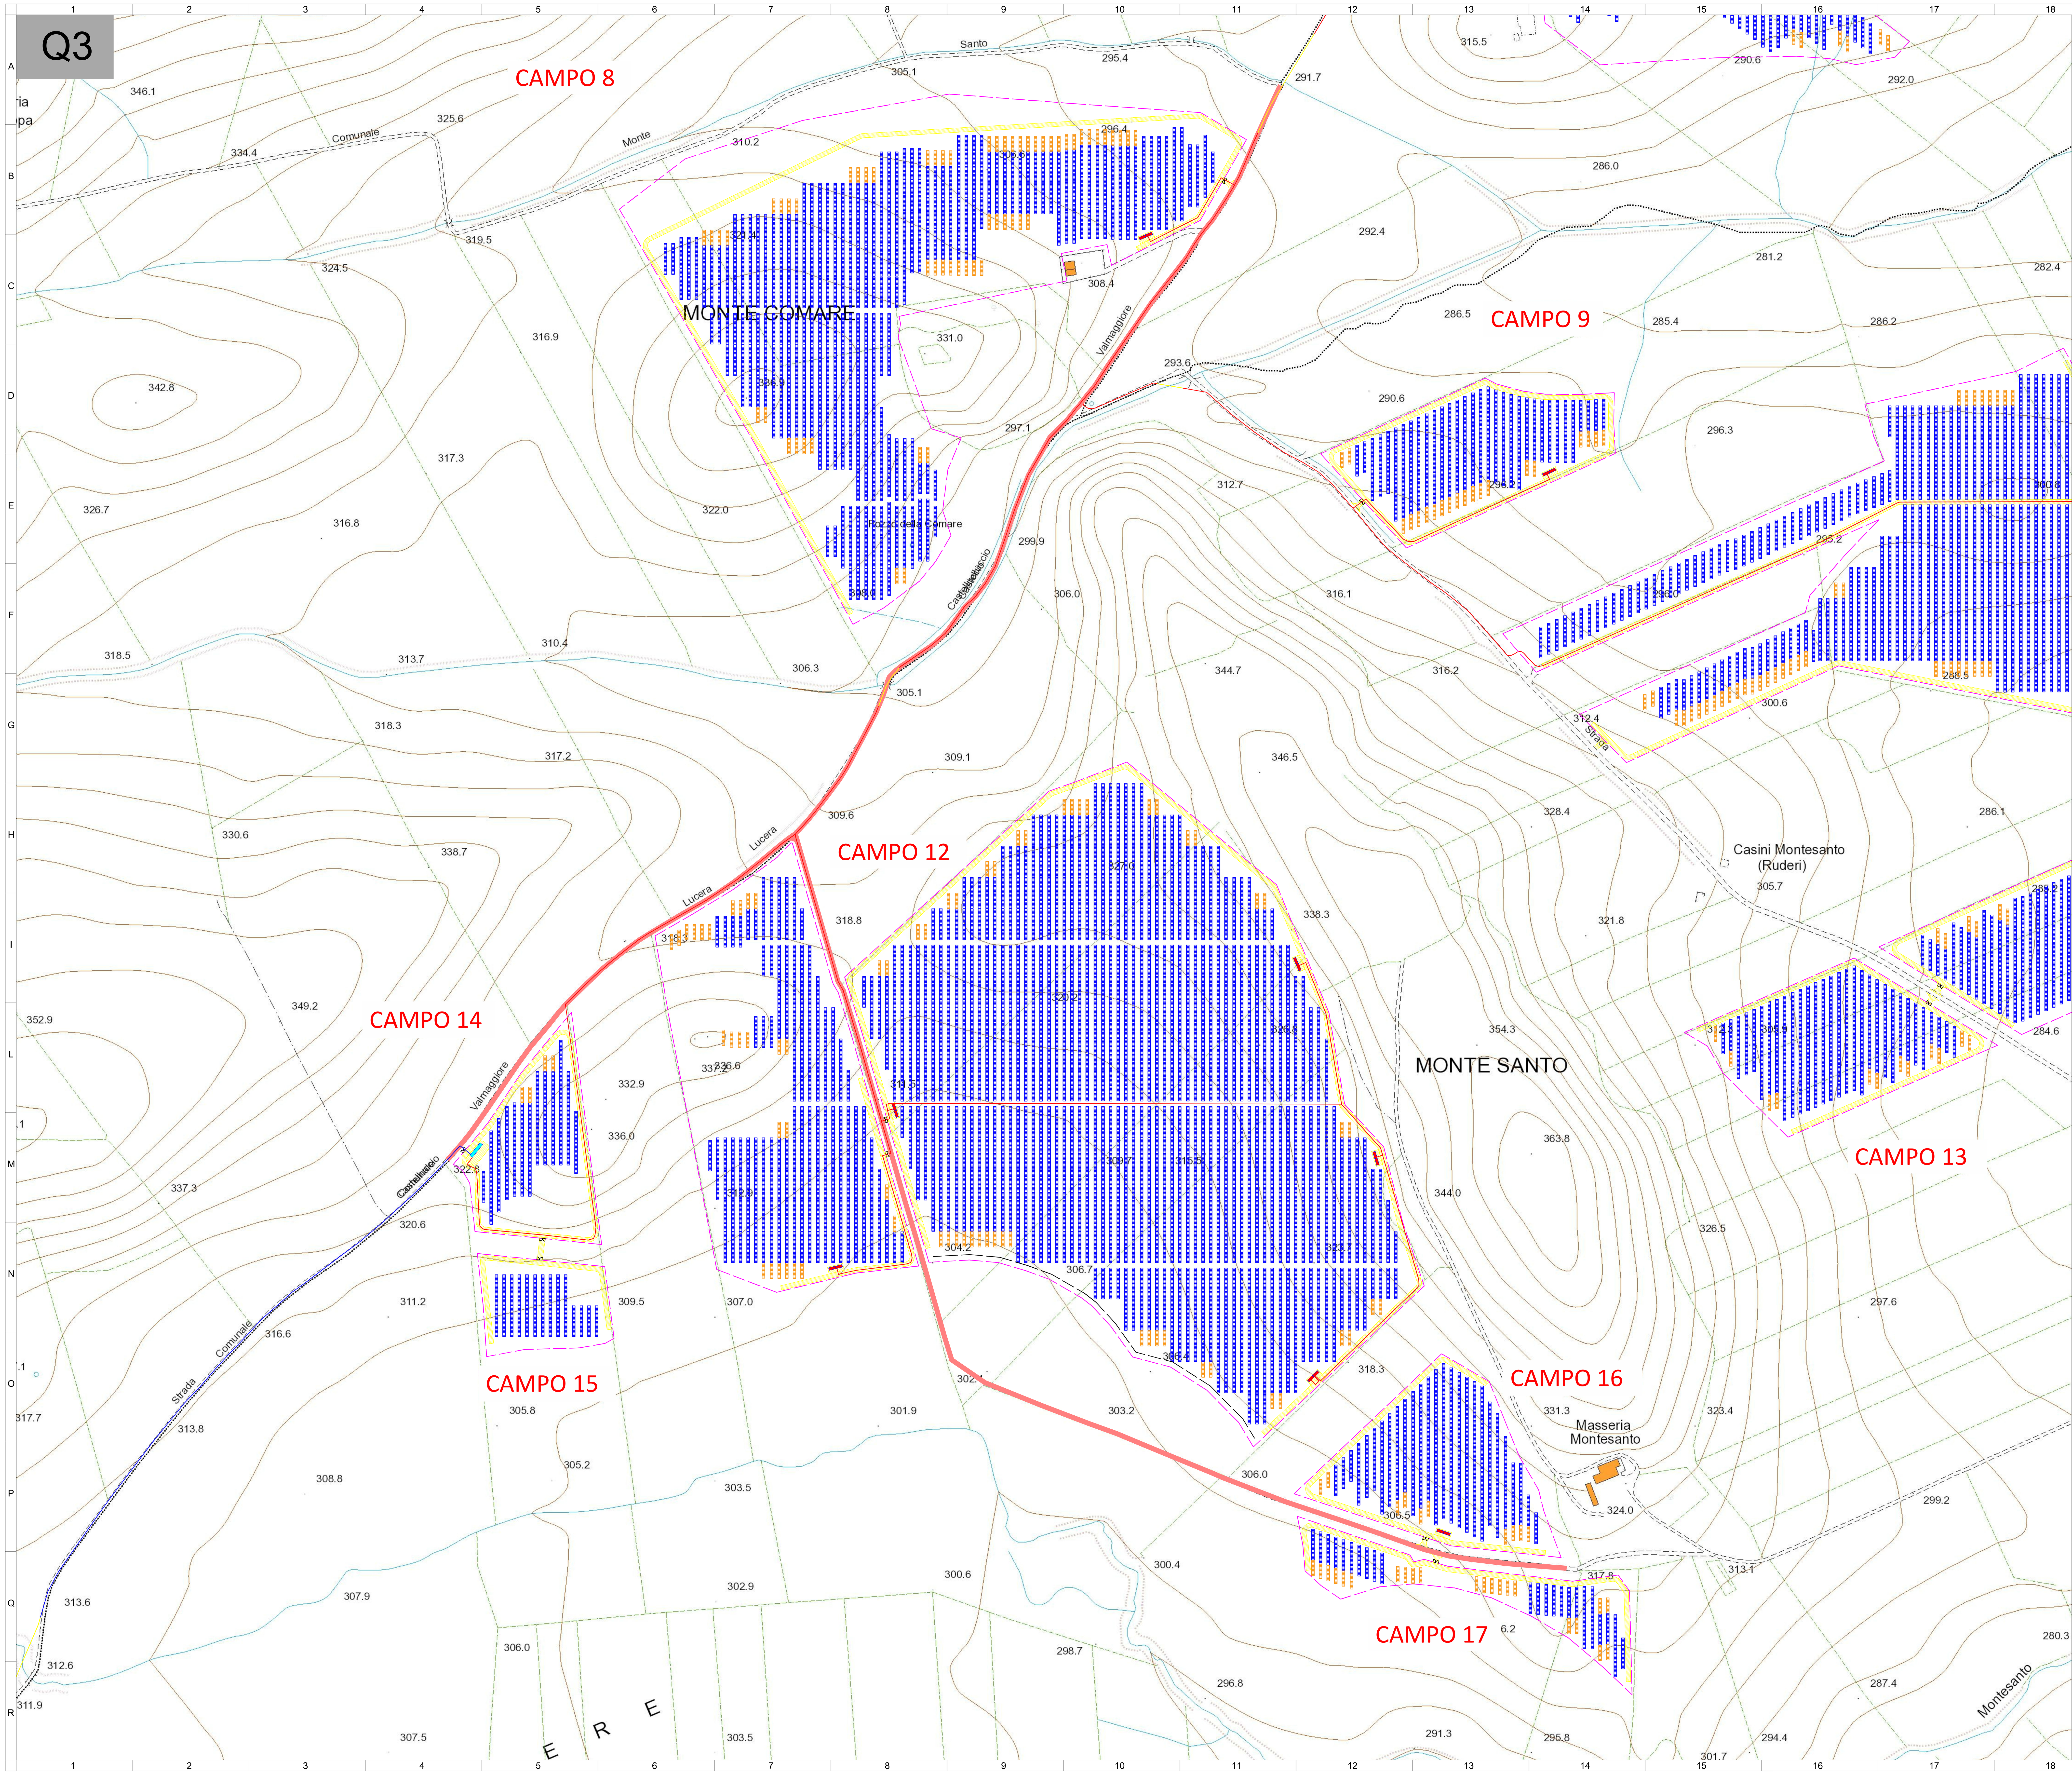


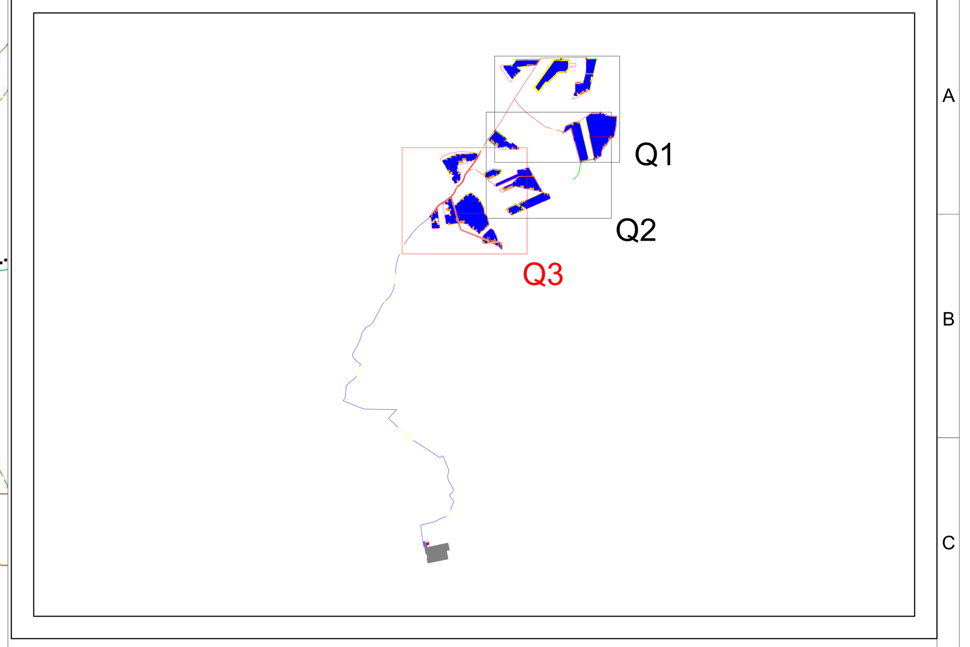


Keyplan

## Legenda:

- Recinzione area impianto
- Moduli pannelli fotovoltaici
- Viabilità interna al campo
- Cavidotto MT
- Cavidotto MT - attraversamento TOC
- Cavidotto MT di vettoriamento verso la SE
- Fascia a verde
- Viabilità esterna ai campi
- Viabilità esistente - da adeguare

Progettista
**Dott. Ing. Domenico Antonio NUZZOLO**

| DATA | REV | DESCRIZIONE EMISSIONE | INCARICATO | VERIFICATO | APPROVATO |
|---|---|---|---|---|---|
| Novembre 2023 | 00 | Richiesta A.U. | IOLANDA PASSARIELLO | PATRIZIA RUBERTO | DOMENICO ANTONIO NUZZOLO |

iren green generation — Iren Green Generation Tech s.r.l.

**ID Documento Committente**

H004_FV_BCD_00068

IMPIANTO:
**Impianto di produzione di energia elettrica agrivoltaico della potenza nominale di 71,05 MWp situato nei Comuni di Troia (FG), Lucera (FG) e Biccari (FG) e relative opere di connessione alla RTN nel Comune di Troia (FG), in provincia di Foggia**

**Logo Appaltatore e Denominazione Commerciale**

TENPROJECT

**ID Documento Appaltatore**

SEZIONE 6_00068

TITOLO:

Planimetria stradale generale - Quadro 3

| FOGLIO | SEGUE | DI | FORMATO | | |
|---|---|---|---|---|---|
| 3/3 | | | A0 | DIS. N. | scala: 1:2000 |

NOME FILE: H004_FV_BCD_00068_R00.dwg

Questo documento è proprietà di IREN Green Generation S.r.l. e di tutte le sue società controllate.
Se ne vieta la diffusione e l'utilizzo per scopi diversi da quelli per i quali è stato inviato.