
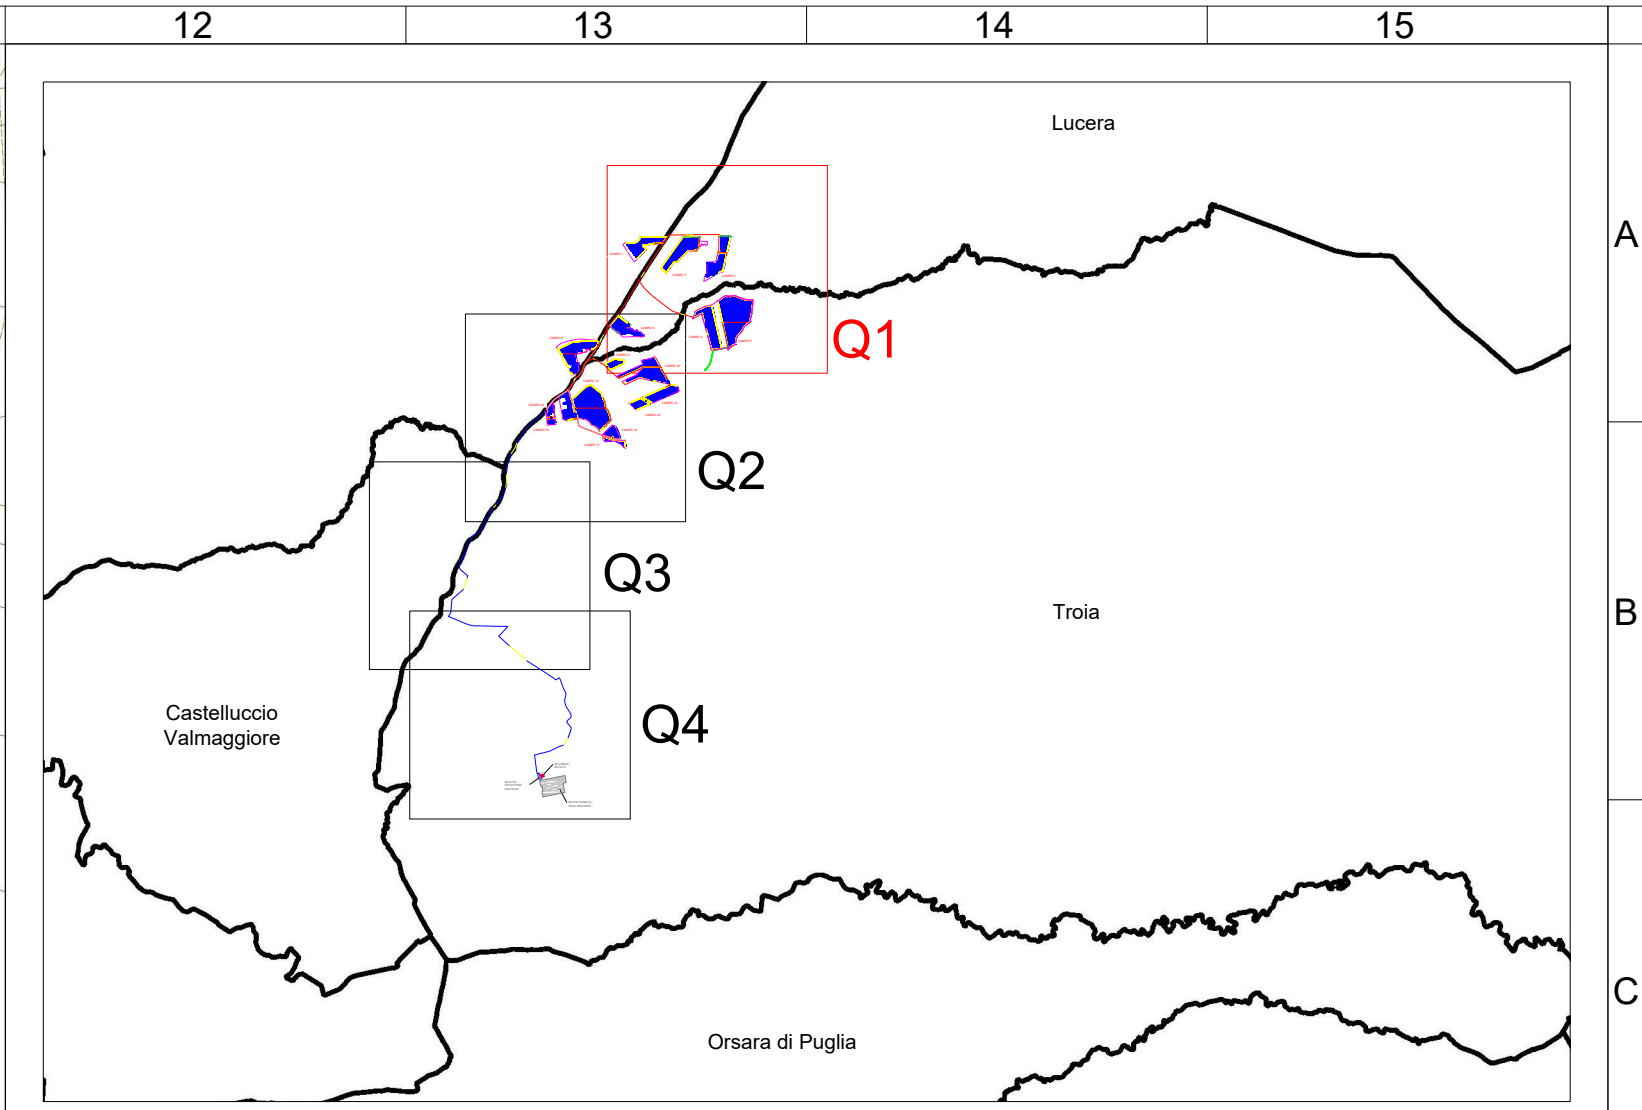


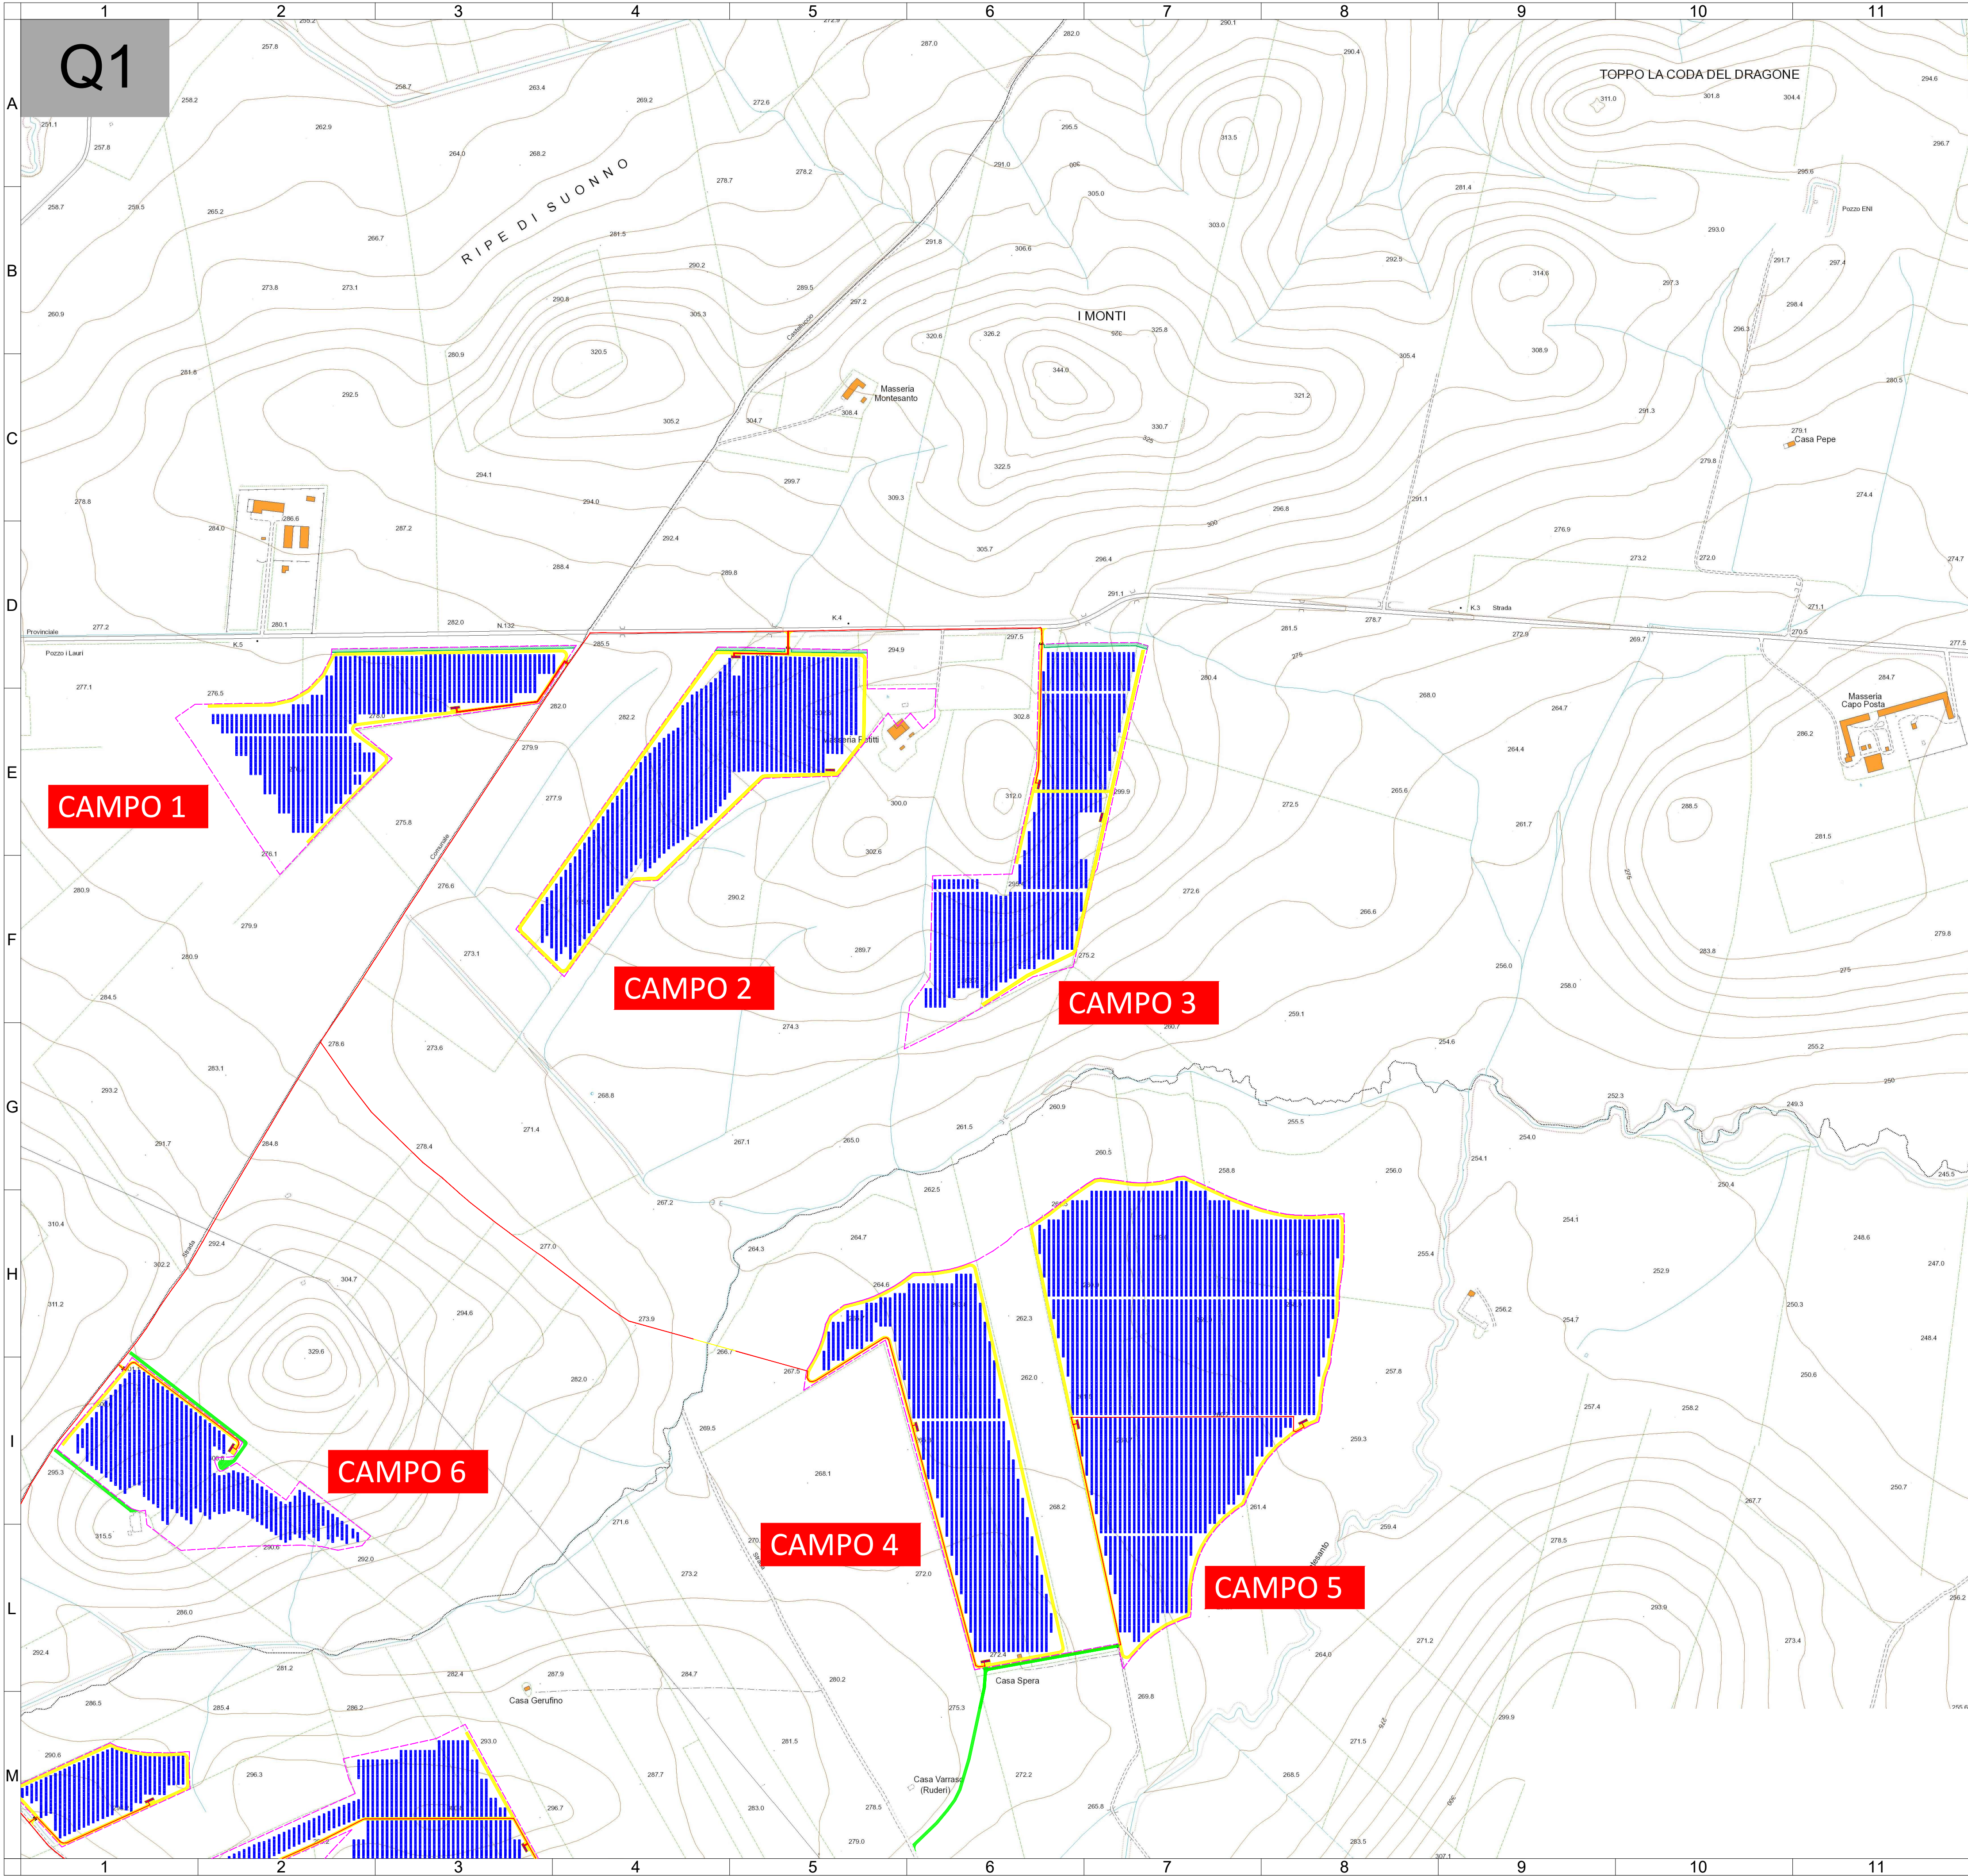



Keyplan scala 1:100.000

Legenda:

- Recinzione area impianto
- Moduli pannelli fotovoltaici
- Viabilità interna al campo
- Cavidotto MT
- Cavidotto MT - attraversamento TOC
- Cavidotto MT di vettoriamiento verso la SE
- Fascia a verde
- Viabilità esterna ai campi
- Viabilità esistente - da adeguare

Progettista
Dot. Ing. Domenico Antonio NUZZOLO

Novembre 2023	00	Richiesta A.U.			Giorgio Maria Restaino	Patrizia Ruberto	Domenico Antonio Nuzzolo
DATA	REV	DESCRIZIONE EMISSIONE			INCARICATO	VERIFICATO	APPROVATO
		ID Documento Committente H004_FV_BGD_00050		IMPIANTO: Impianto di produzione di energia elettrica agrivoltaico della potenza nominale di 71,05 MWp situato nei Comuni di Troia (FG), Lucera (FG) e Biccari (FG), e relative opere di connessione alla RTN nel Comune di Troia (FG), in provincia di Foggia			
Logo Appaltatore e Denominazione Commerciale 		ID Documento Appaltatore SEZIONE 3_00050		TITOLO: LAYOUT DI PROGETTO SU CARTA TECNICA REGIONALE (C.T.R.) - QUADRO 1			
FOGLIO	SEGUE	DI	FORMATO				
1/4			A1	DIS. N.	scala: 1:5000		
NOME FILE: H004_FV_BGD_00050.dwg							
Questo documento è proprietà di IREN Green Generation S.r.l. e di tutte le sue società controllate. Se ne vieta la diffusione e l'utilizzo per scopi diversi da quelli per i quali è stato inviato.							
12		13		14		15	

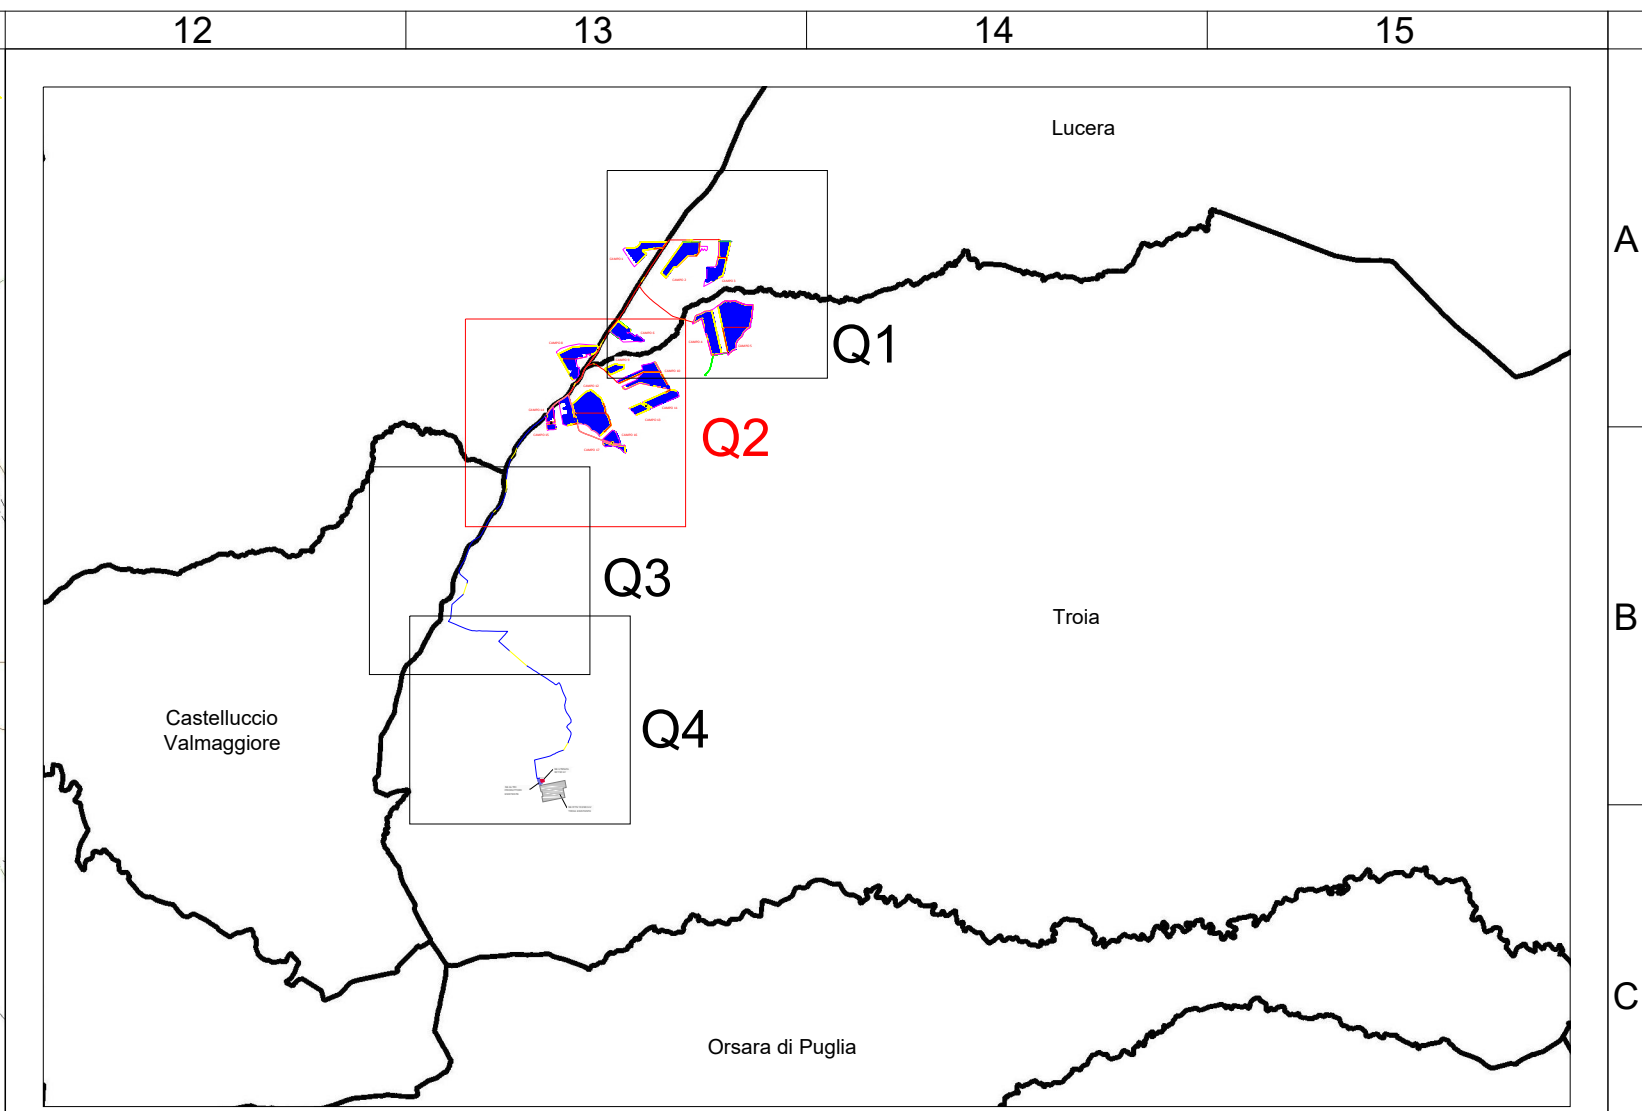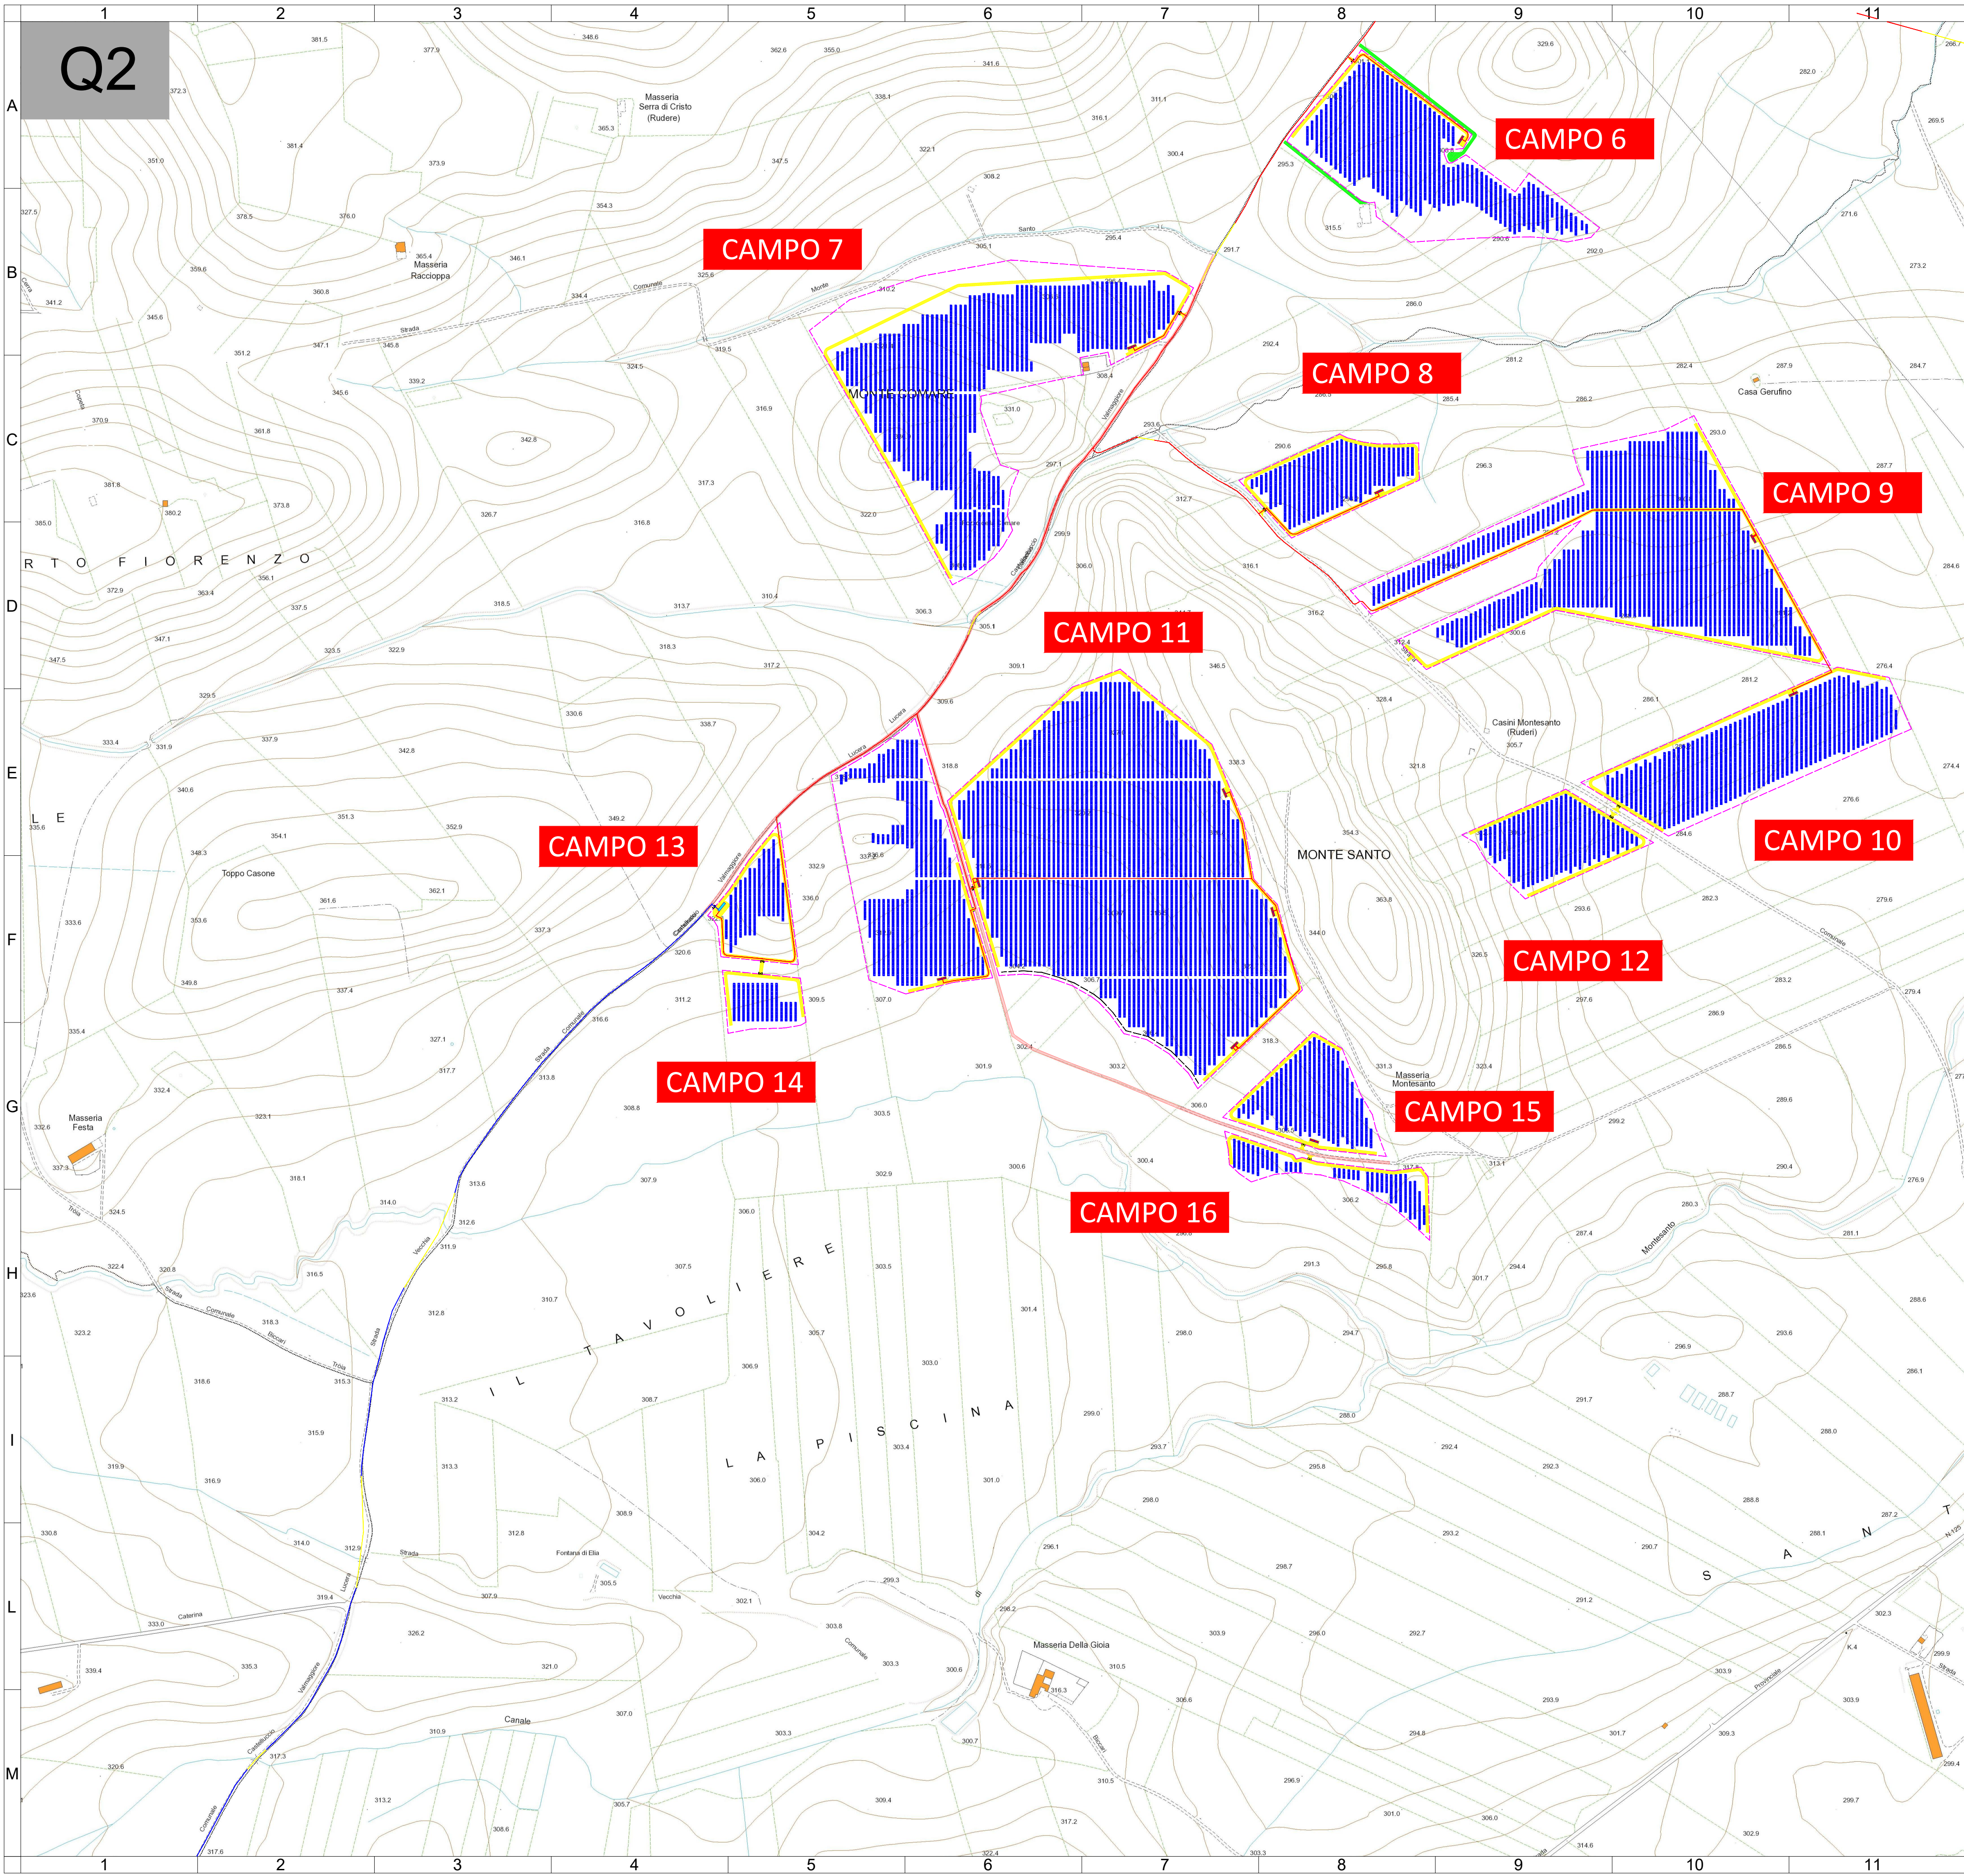

Keyplan scala 1:100.000

Legenda:



- Recinzione area impianto
- Moduli pannelli fotovoltaici
- Viabilità interna al campo
- Cavidotto MT
- Cavidotto MT - attraversamento TOC
- Cavidotto MT di vettoramento verso la SE
- Fascia a verde
- Viabilità esterna ai campi
- Viabilità esistente - da adeguare

Progettista
Dott. Ing. Domenico Antonio NUZZOLO



Novembre 2023	00	Richiesta A.U.			Giorgio Maria Restaino	Patrizia Ruberto	Domenico Antonio Nuzzolo
DATA	REV	DESCRIZIONE EMISSIONE			INCARICATO	VERIFICATO	APPROVATO
		ID Documento Committente H004_FV_BGD_00050		IMPIANTO: Impianto di produzione di energia elettrica agrivoltaiico della potenza nominale di 71,05 MWp situato nei Comuni di Troia (FG), Lucera (FG) e Biccari (FG), e relative opere di connessione alla RTN nel Comune di Troia (FG), in provincia di Foggia			
		ID Documento Appaltatore SEZIONE 3_00050		TITOLO: LAYOUT DI PROGETTO SU CARTA TECNICA REGIONALE (C.T.R.) - QUADRO 2			
FOGLIO 2/4	SEGUE	DI	FORMATO A1	DIS. N.	scala: 1:5.000		

Questo documento è proprietà di IREN Green Generation S.r.l. e di tutte le sue società controllate. Se ne vieta la diffusione e l'utilizzo per scopi diversi da quelli per i quali è stato inviato.

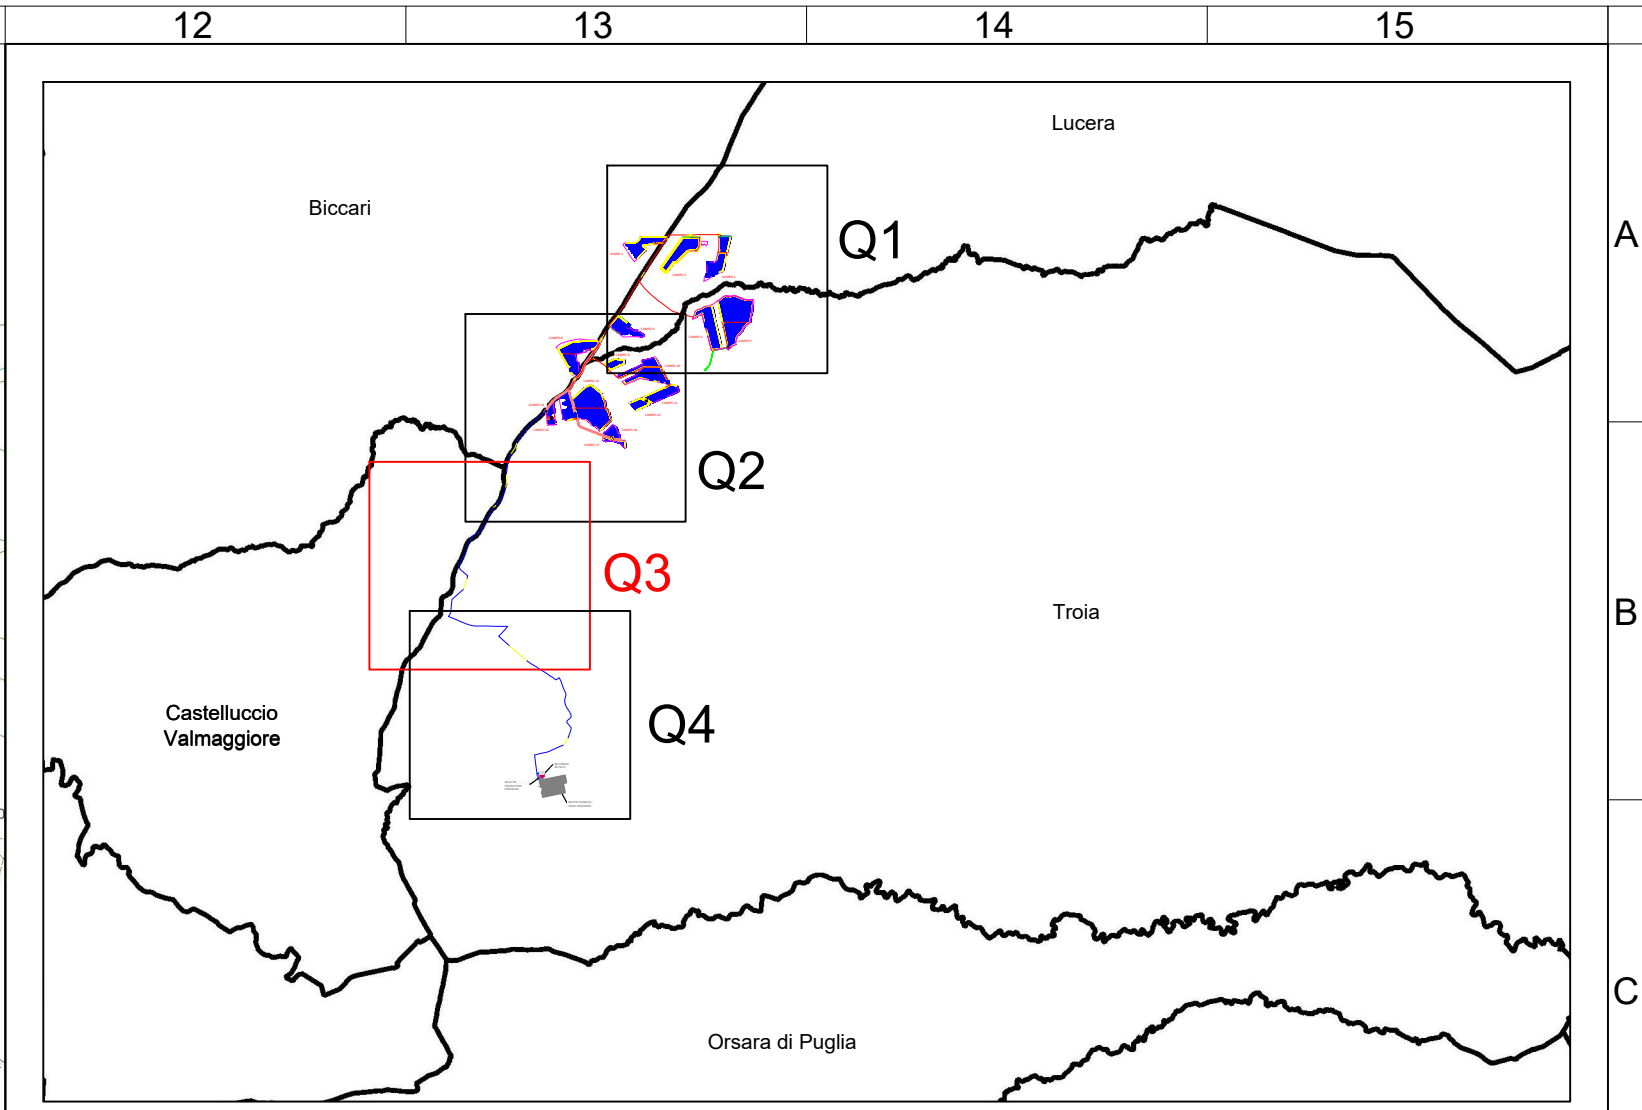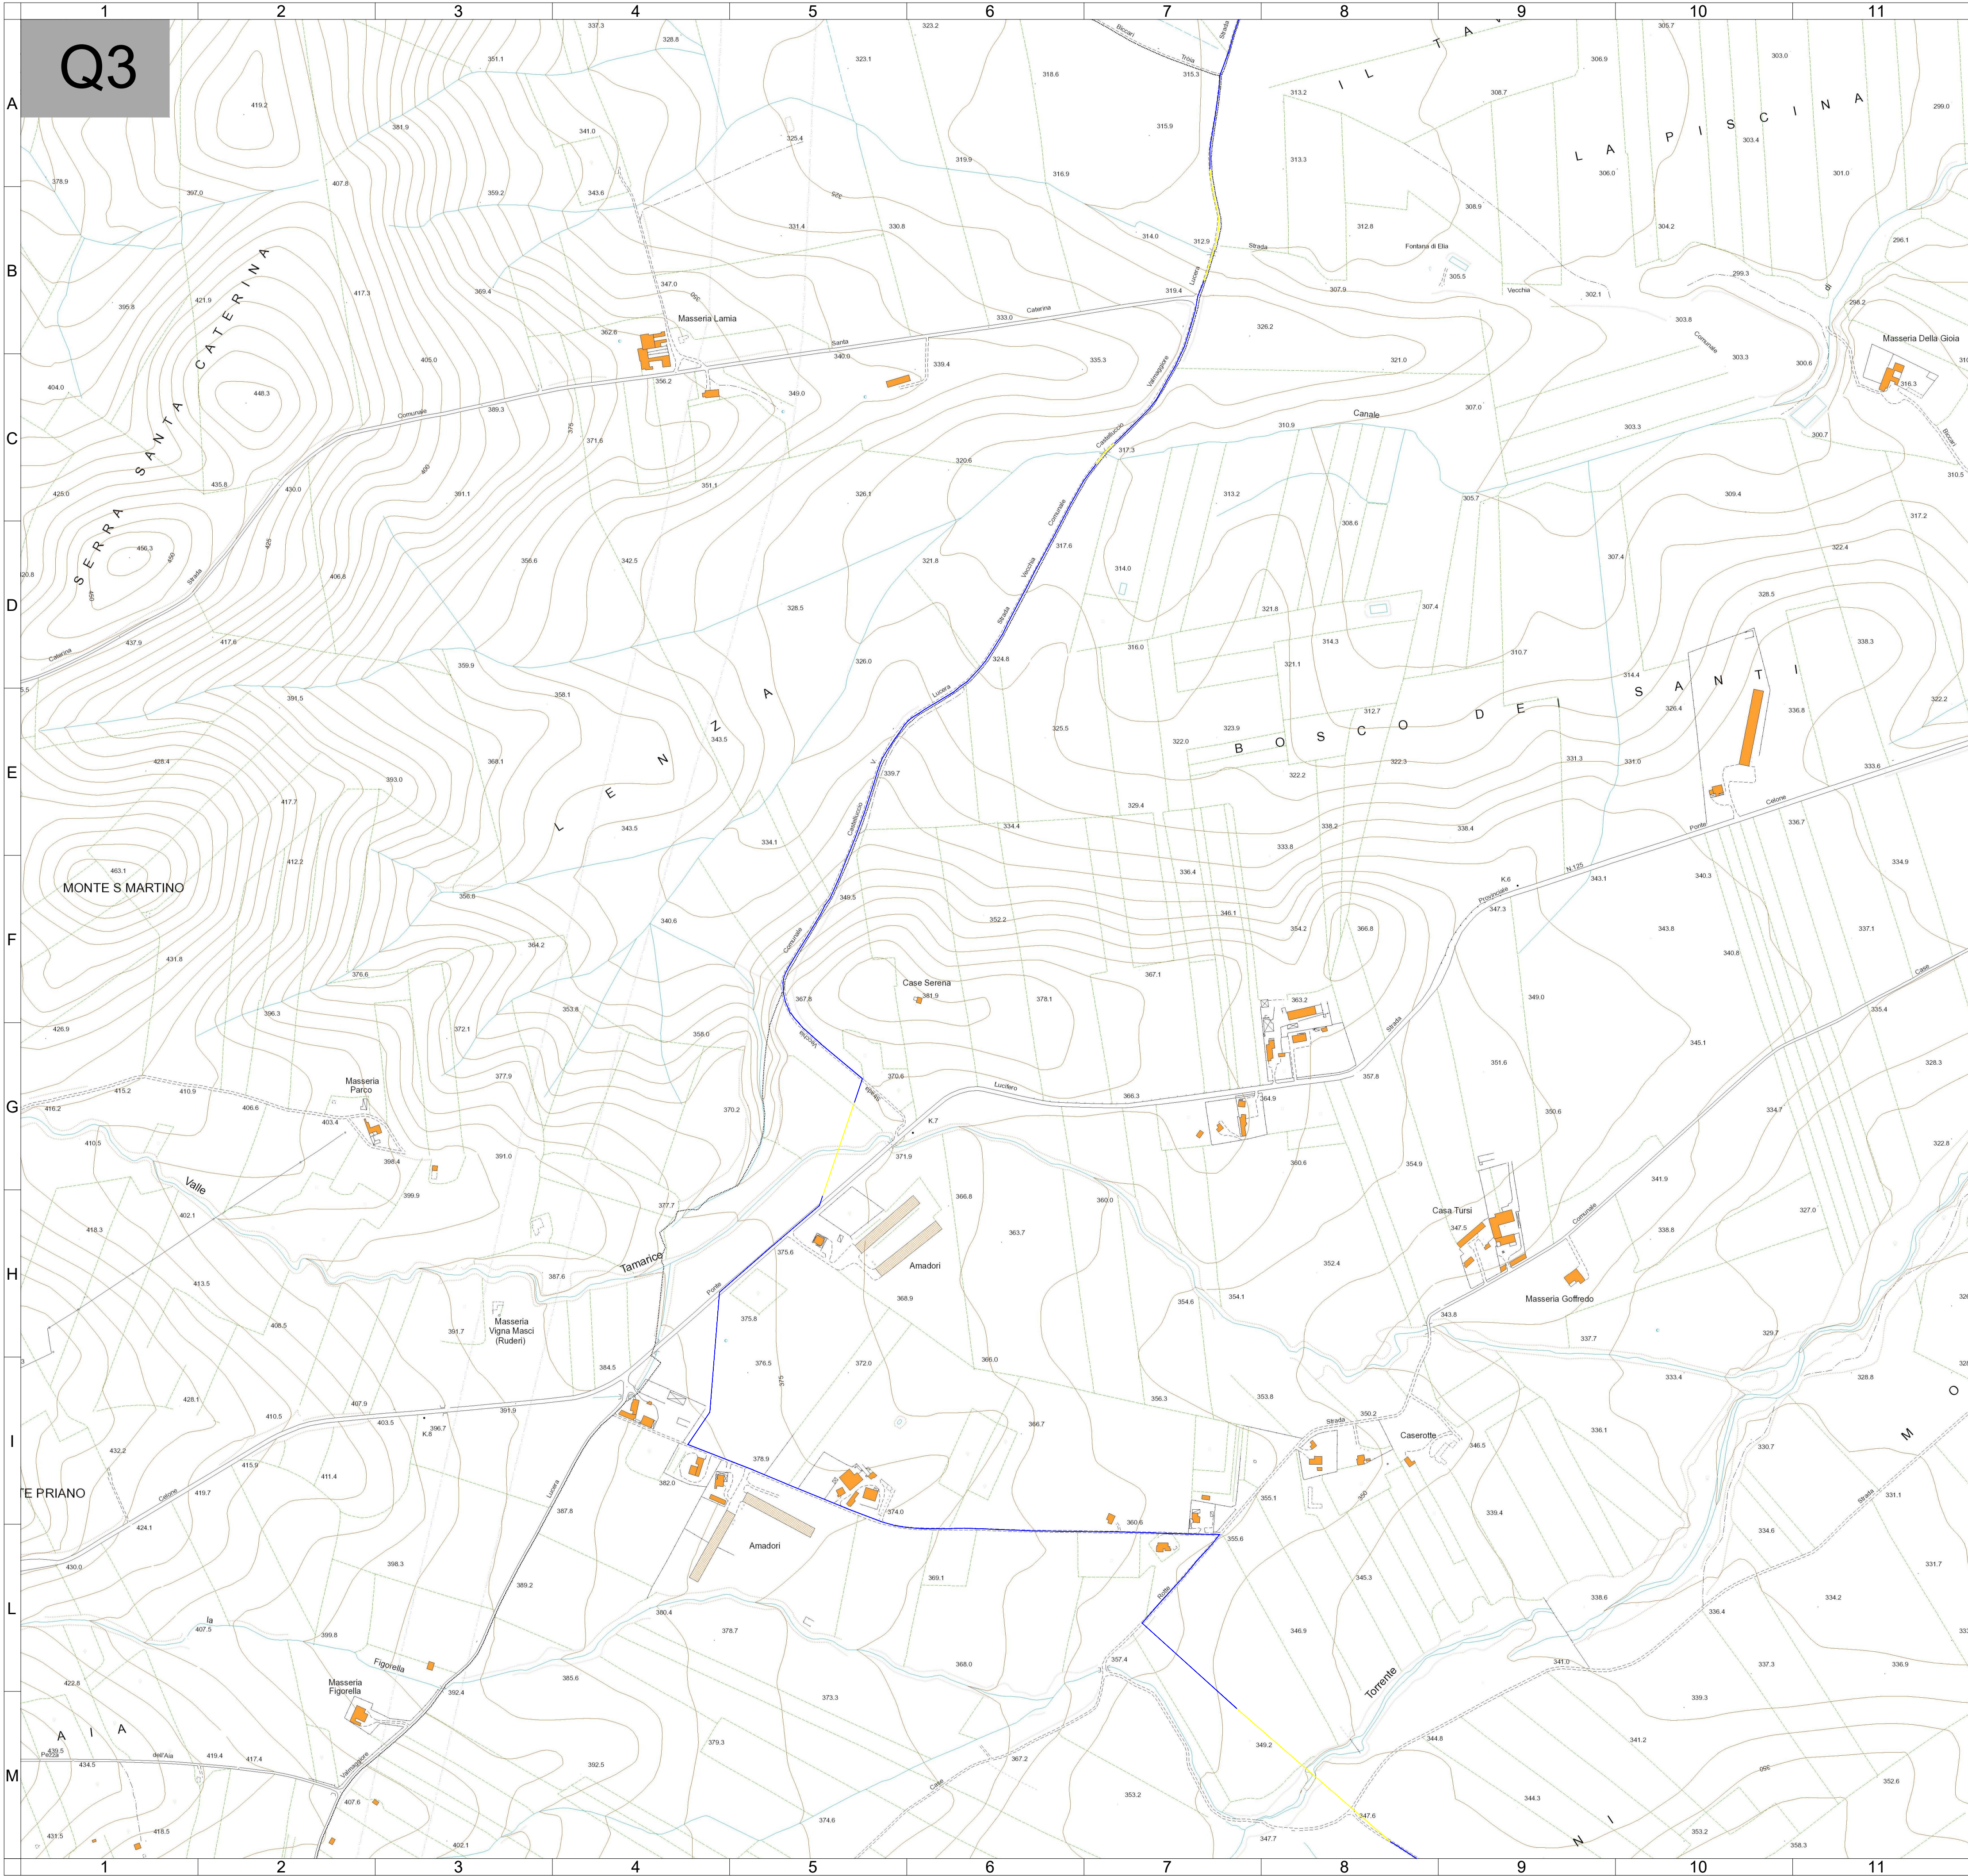


Keyplan scala 1:100.000

Legenda:

- Cavidotto MT - attraversamento TOC
- Cavidotto MT di vettoramento verso la SE

Progettista Dott. Ing. Domenico Antonio NUZZOLO									
1584/2013 ALDO INGEGNERE PROFESSIONISTA 1584/2013 1584/									

Topographic map of the area around Caserta, Italy, showing the proposed 30/150 kV transmission line. The map includes contour lines, rivers (Torrente, Celone, Canne), and various locations (Caserta, Caserta, Caserta, Caserta). A blue line indicates the proposed route, starting from the SE UTENZA 30/150 kV and ending at the SE RTN 150/380 kV TROIA ESISTENTE. A grey box labeled 'Q4' is in the top left corner.

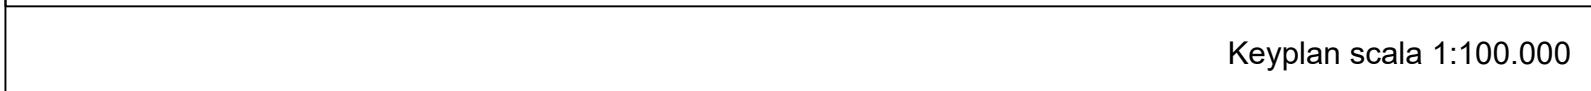

 Cavidotto MT - attraversamento TOC
 Cavidotto MT di vettoriamento verso la SE

Progettista Dott. Ing. Domenico Antonio NUZZOLO									
									
Novembre 2023		00		Richiesta A.U.		Giorgio Maria Restano		Patrizia Ruberto	
DATA		REV		DESCRIZIONE EMISSIONE		INCARICATO		VERIFICATO	
		ID Documento Committente H004_FV_BGD_00050		IMPIANTO: Impianto di produzione di energia elettrica agrivoltaico della potenza nominale di 71,05 MWp situato nei Comuni di Troia (FG), Lucera (FG) e Biccari (FG), e relative opere di connessione alla RTN nel Comune di Troia (FG), in provincia di Foggia					
Logo Appaltatore e Denominazione Commerciale  TENPROJECT		ID Documento Appaltatore SEZIONE 3_00050		TITOLO: LAYOUT DI PROGETTO SU CARTA TECNICA REGIONALE (C.T.R.) - QUADRO 4					
FOGLIO		SEGUE		DI		FORMATO			
4/4						A1		DIS. N.	
scala: 1:5.000									
NOME FILE: H004_FV_BGD_00050.dwg									
Questo documento è proprietà di IREN Green Generation S.r.l. e di tutte le sue società controllate. Se ne vieta la diffusione e l'utilizzo per scopi diversi da quelli per i quali è stato inviato.									
12		13		14		15			