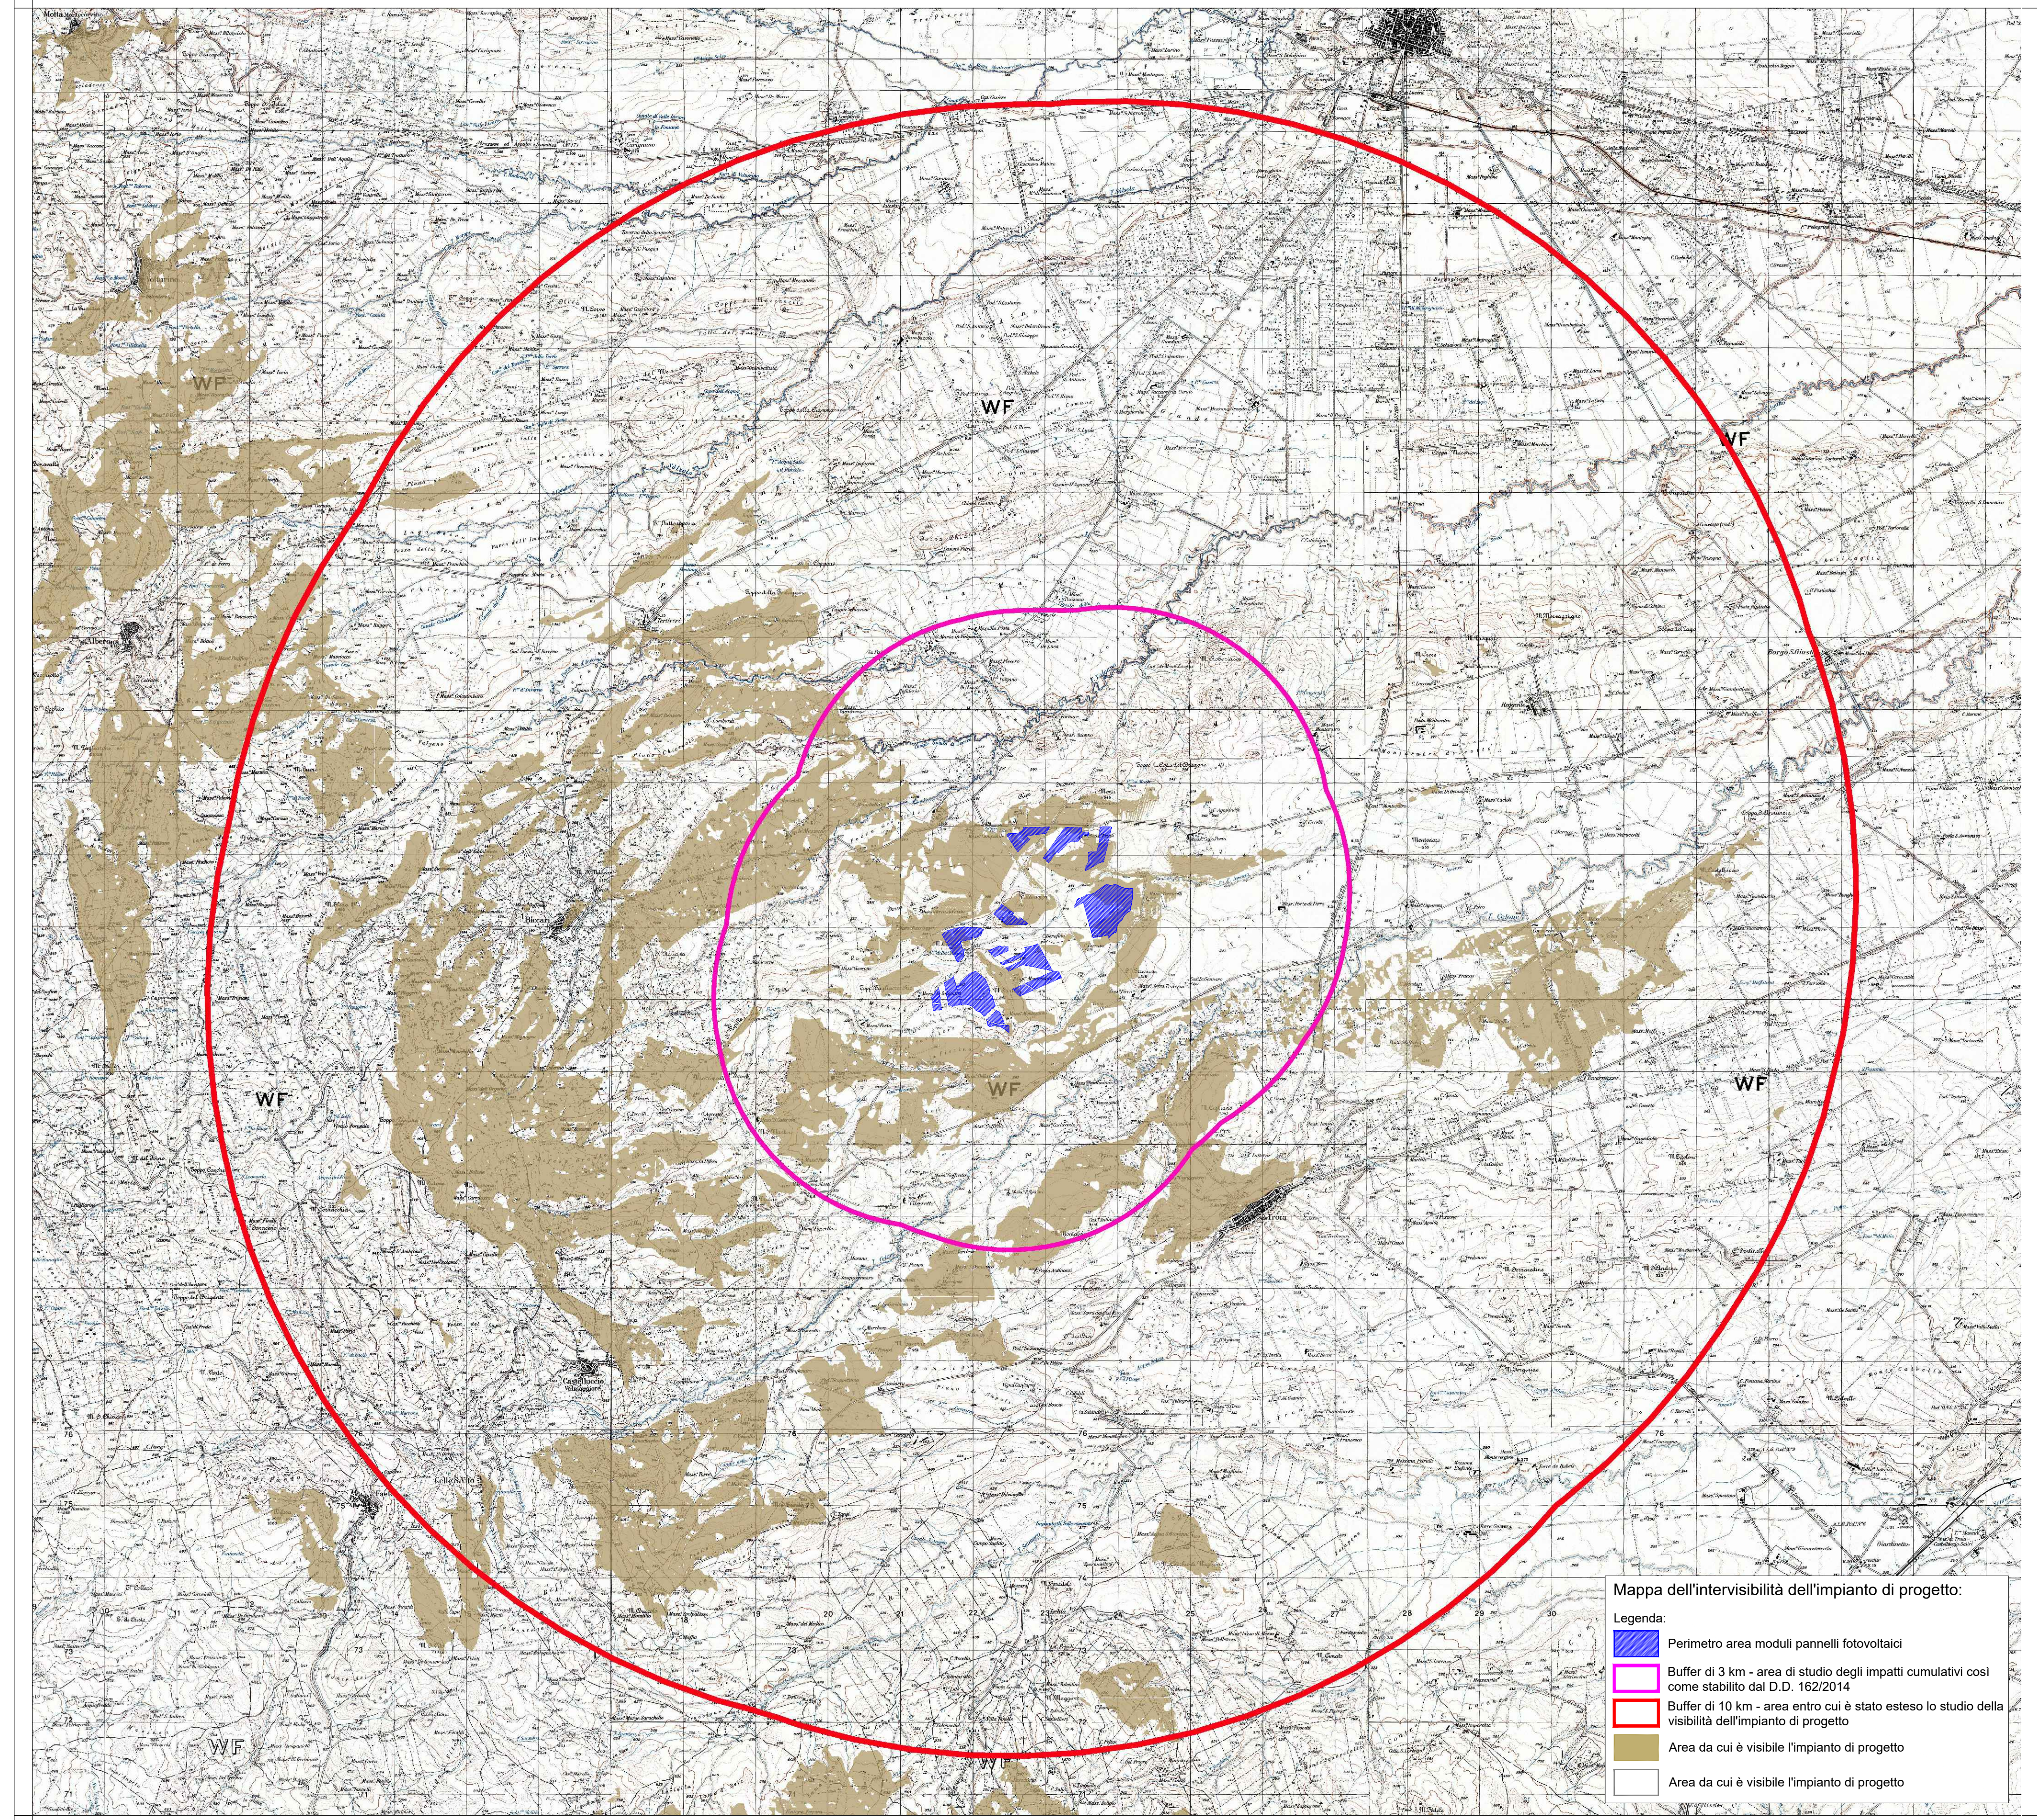

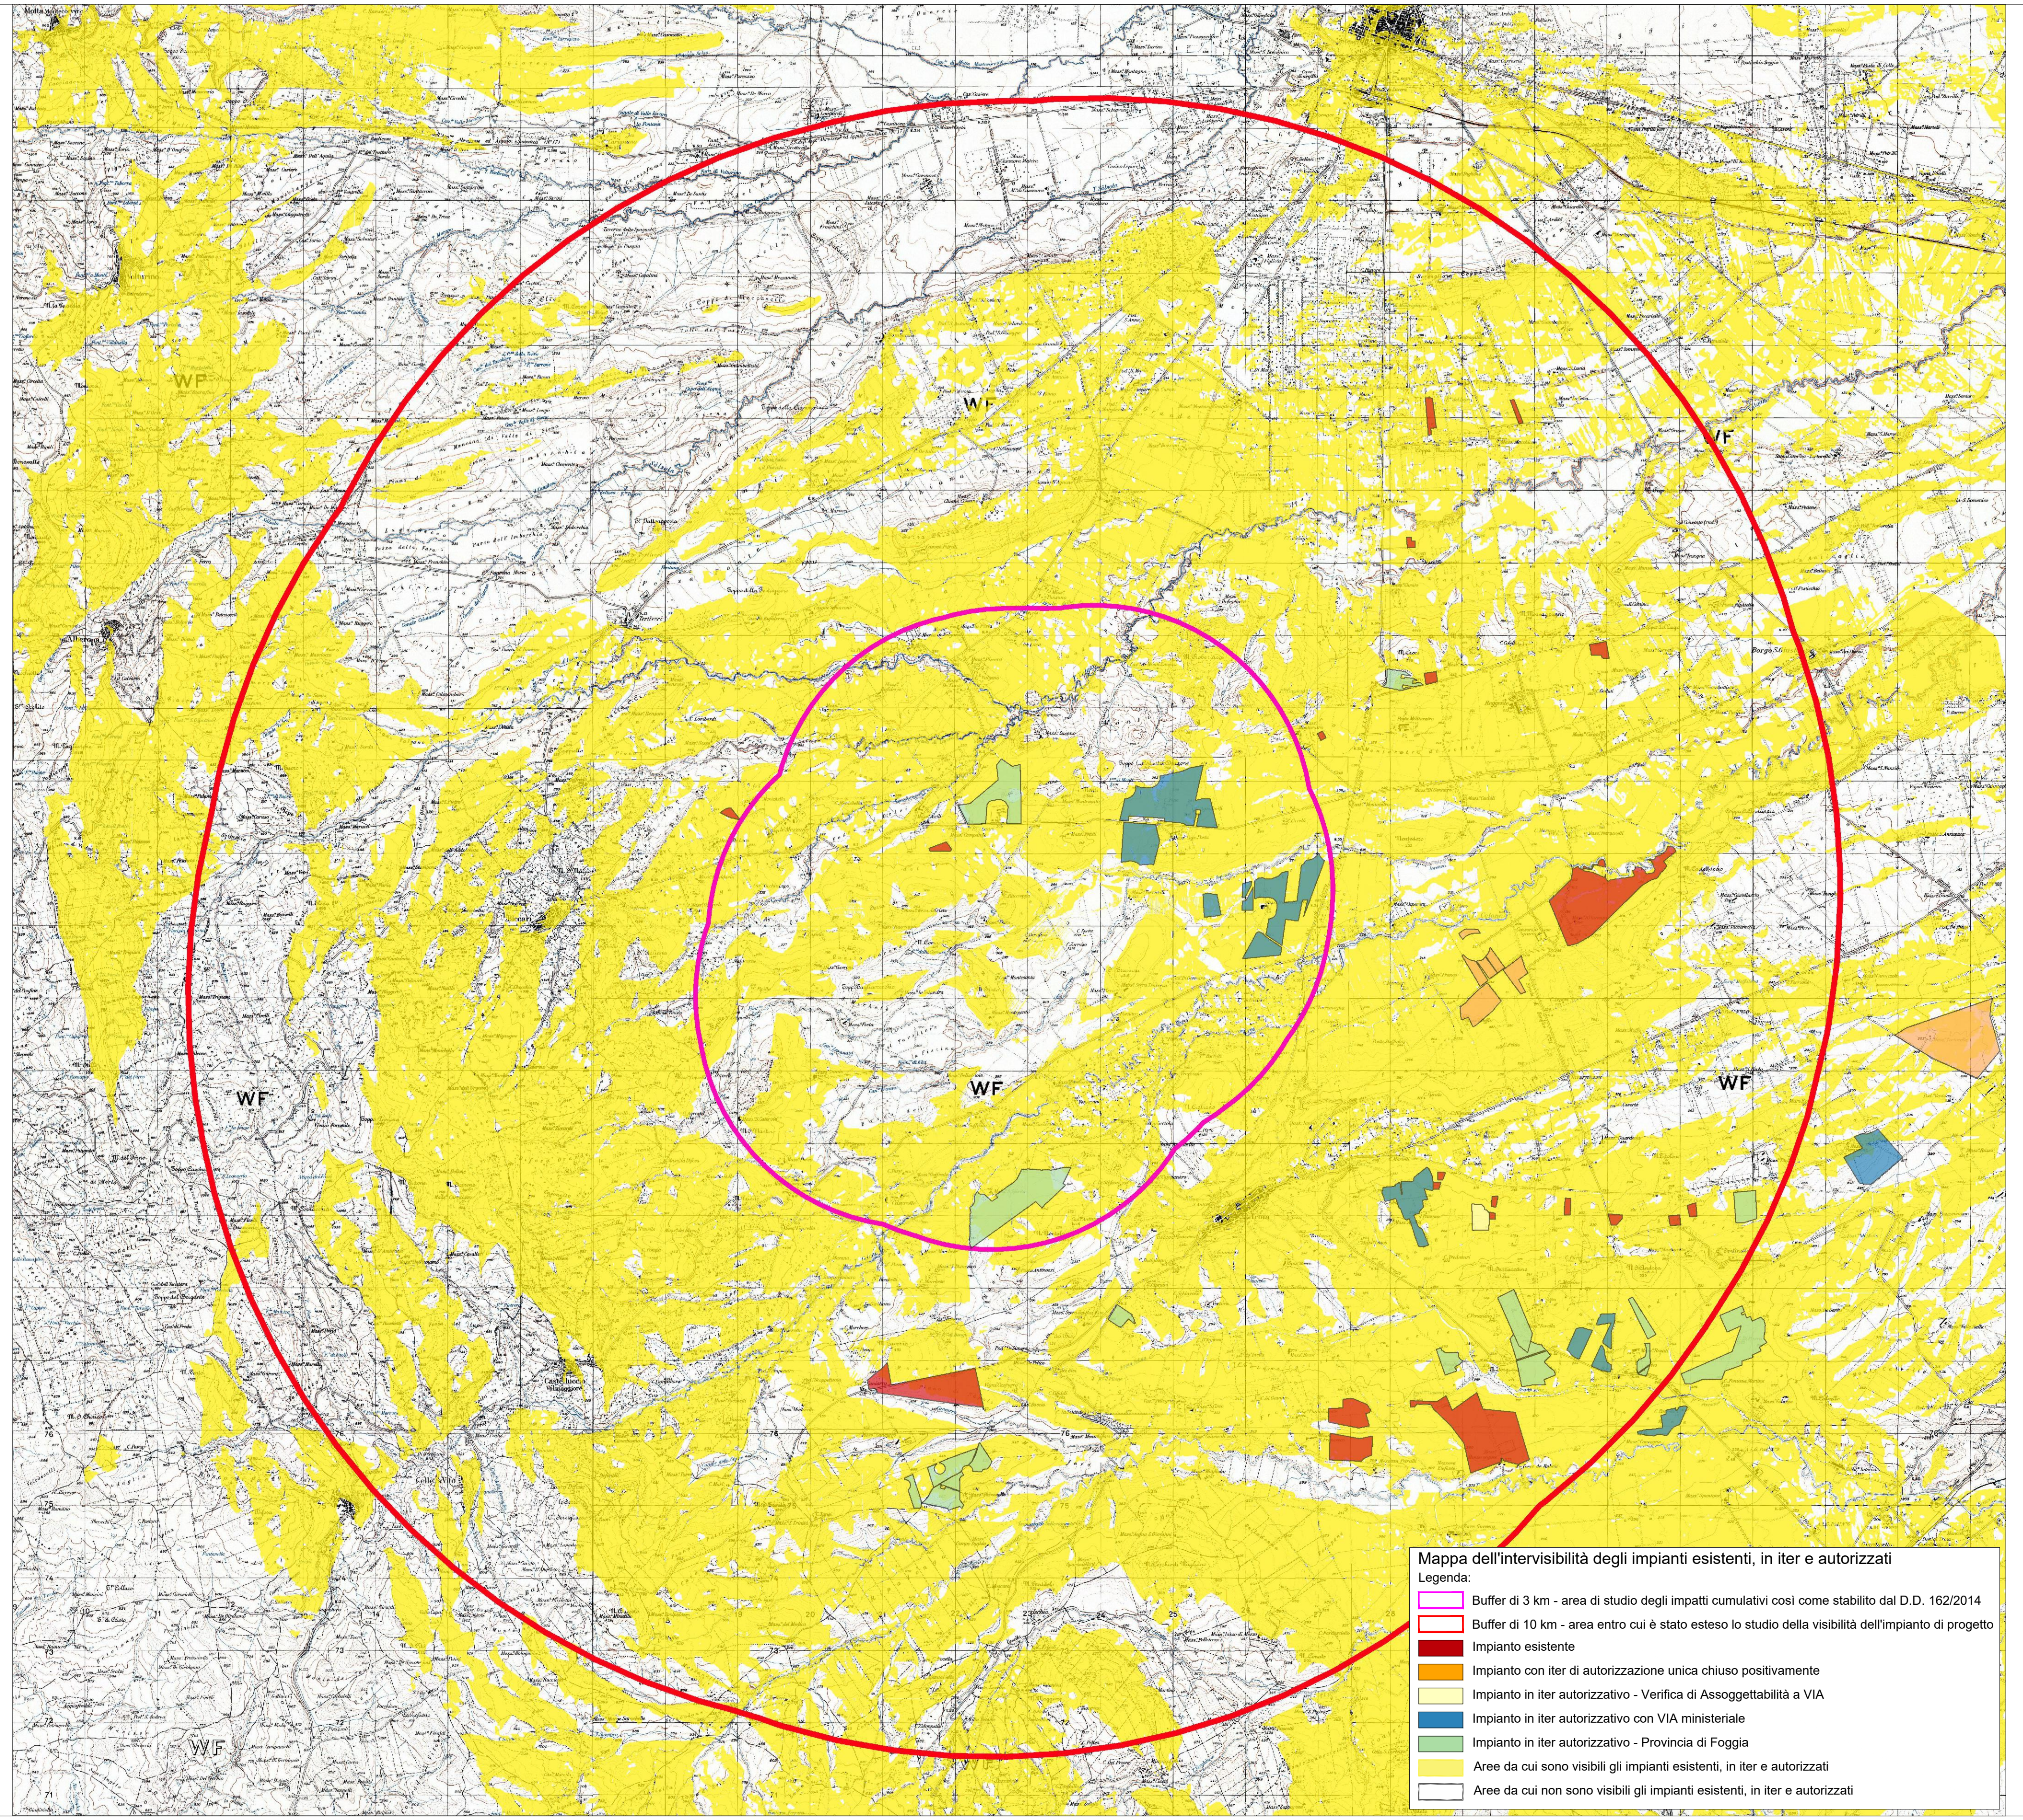

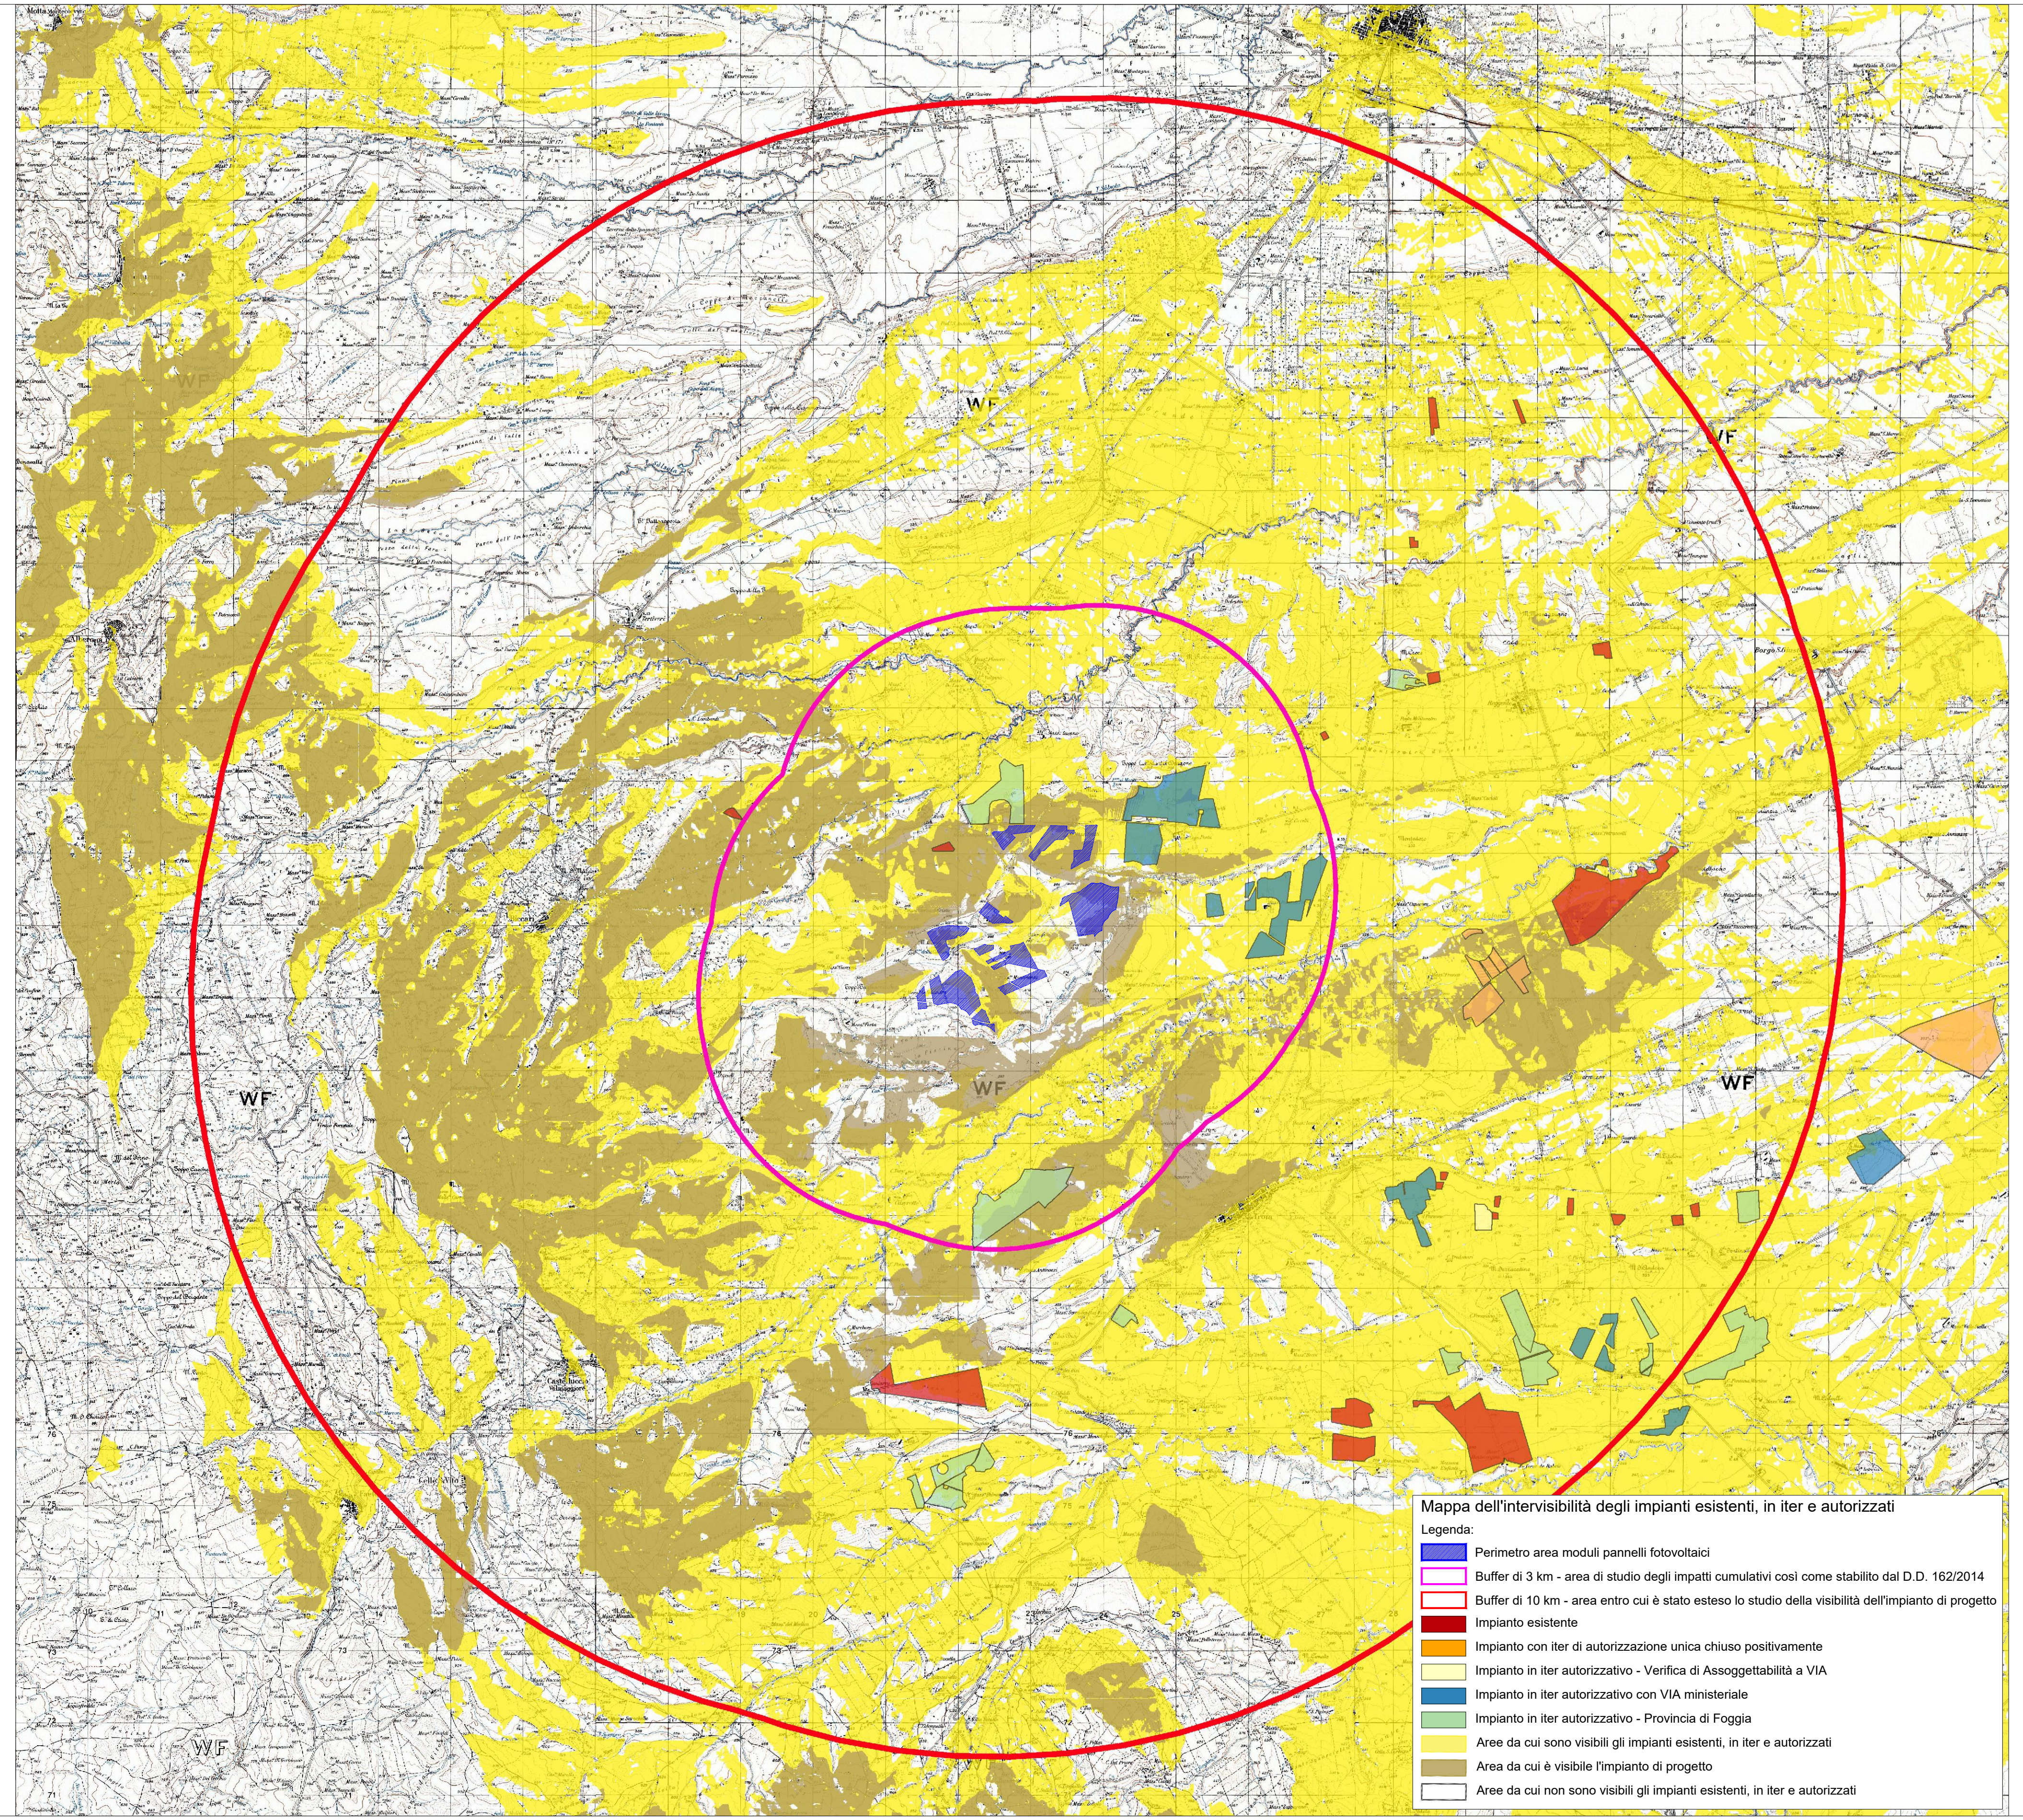

Progettista
Dott. Ing. Domenico Antonio NUZZOLO

DATA	REV	DESCRIZIONE EMISSIONE	INCARICATO	VERIFICATO	APPROVATO
Novembre 2023	00	Richiesta A.U.	GIORGIO MARIA RESTAINO	PATRIZIA RUBERTO	DOMENICO ANTONIO NUZZOLO

iren green generation Iren Green Generation Tech s.r.l.	**ID Documento Committente** H004_FV_BGD_00085	IMPIANTO: **Impianto di produzione di energia elettrica agrivoltaico della potenza nominale di 71,05 MWp situato nei Comuni di Troia (FG), Lucera (FG) e Biccari (FG) e relative opere di connessione alla RTN nel Comune di Troia (FG), in provincia di Foggia**
Logo Appaltatore e Denominazione Commerciale TENPROJECT	**ID Documento Appaltatore** SEZIONE 1_00085	TITOLO: Carta dell'intervisibilità dell'impianto di progetto

FOGLIO	SEGUE	DI	FORMATO		
			A1	DIS. N.	scala: 1:50.000

NOME FILE: H004_FV_BGD_00085_R00.dwg

Questo documento è proprietà di IREN Green Generation S.r.l. e di tutte le sue società controllate.
Se ne vieta la diffusione e l'utilizzo per scopi diversi da quelli per i quali è stato inviato.