

**COMUNE DI SAN SEVERO**  
PROVINCIA DI FOGGIA

PROGETTO PER LA REALIZZAZIONE DI UN PARCO EOLICO  
RICHIESTA DI AUTORIZZAZIONE UNICA  
D.lgs. 387/2003

**PROCEDIMENTO UNICO  
AMBIENTALE (PIA)  
VALUTAZIONE DI IMPATTO  
AMBIENTALE (VIA)**  
D.lgs. 152/2006 ex art. 4 (Art. 27)  
"Norma di natura ambientale"

PROGETTO: AQUILONE 1  
DITTA: NVA Aquilone srl  
TAVISS  
1:50.000

Titolo dell'opera:  
**PLANIMETRIE STRADALI E PROFILI LONGITUDINALI**

CARATTERISTICHE GENERALI D'IMPIANTO


proponente:  
NVA Aquilone Srl  
Via Lepetit, 3  
20045 Linate (MI)  
nva@aquilone1.it

progettista:  
ATS Engineering srl  
P.zza Giovanni Paolo II, 8  
71011 Frosinone (FR)  
0832.393197  
atseng@pec.it


L'ingegnere responsabile:  
Ing. Eugenio Di Gianvico  
atseng@pec.it

**LEGENDA**

- Aerogeneratori
- Stazione di Elevazione
- Stazione Tema
- Storage
- Piazzola di montaggio
- Cavsdotto interno
- Cavsdotto esterno
- Strade da realizzare
- Strade da adeguare
- AVI (Area Vasta d'insediamento)

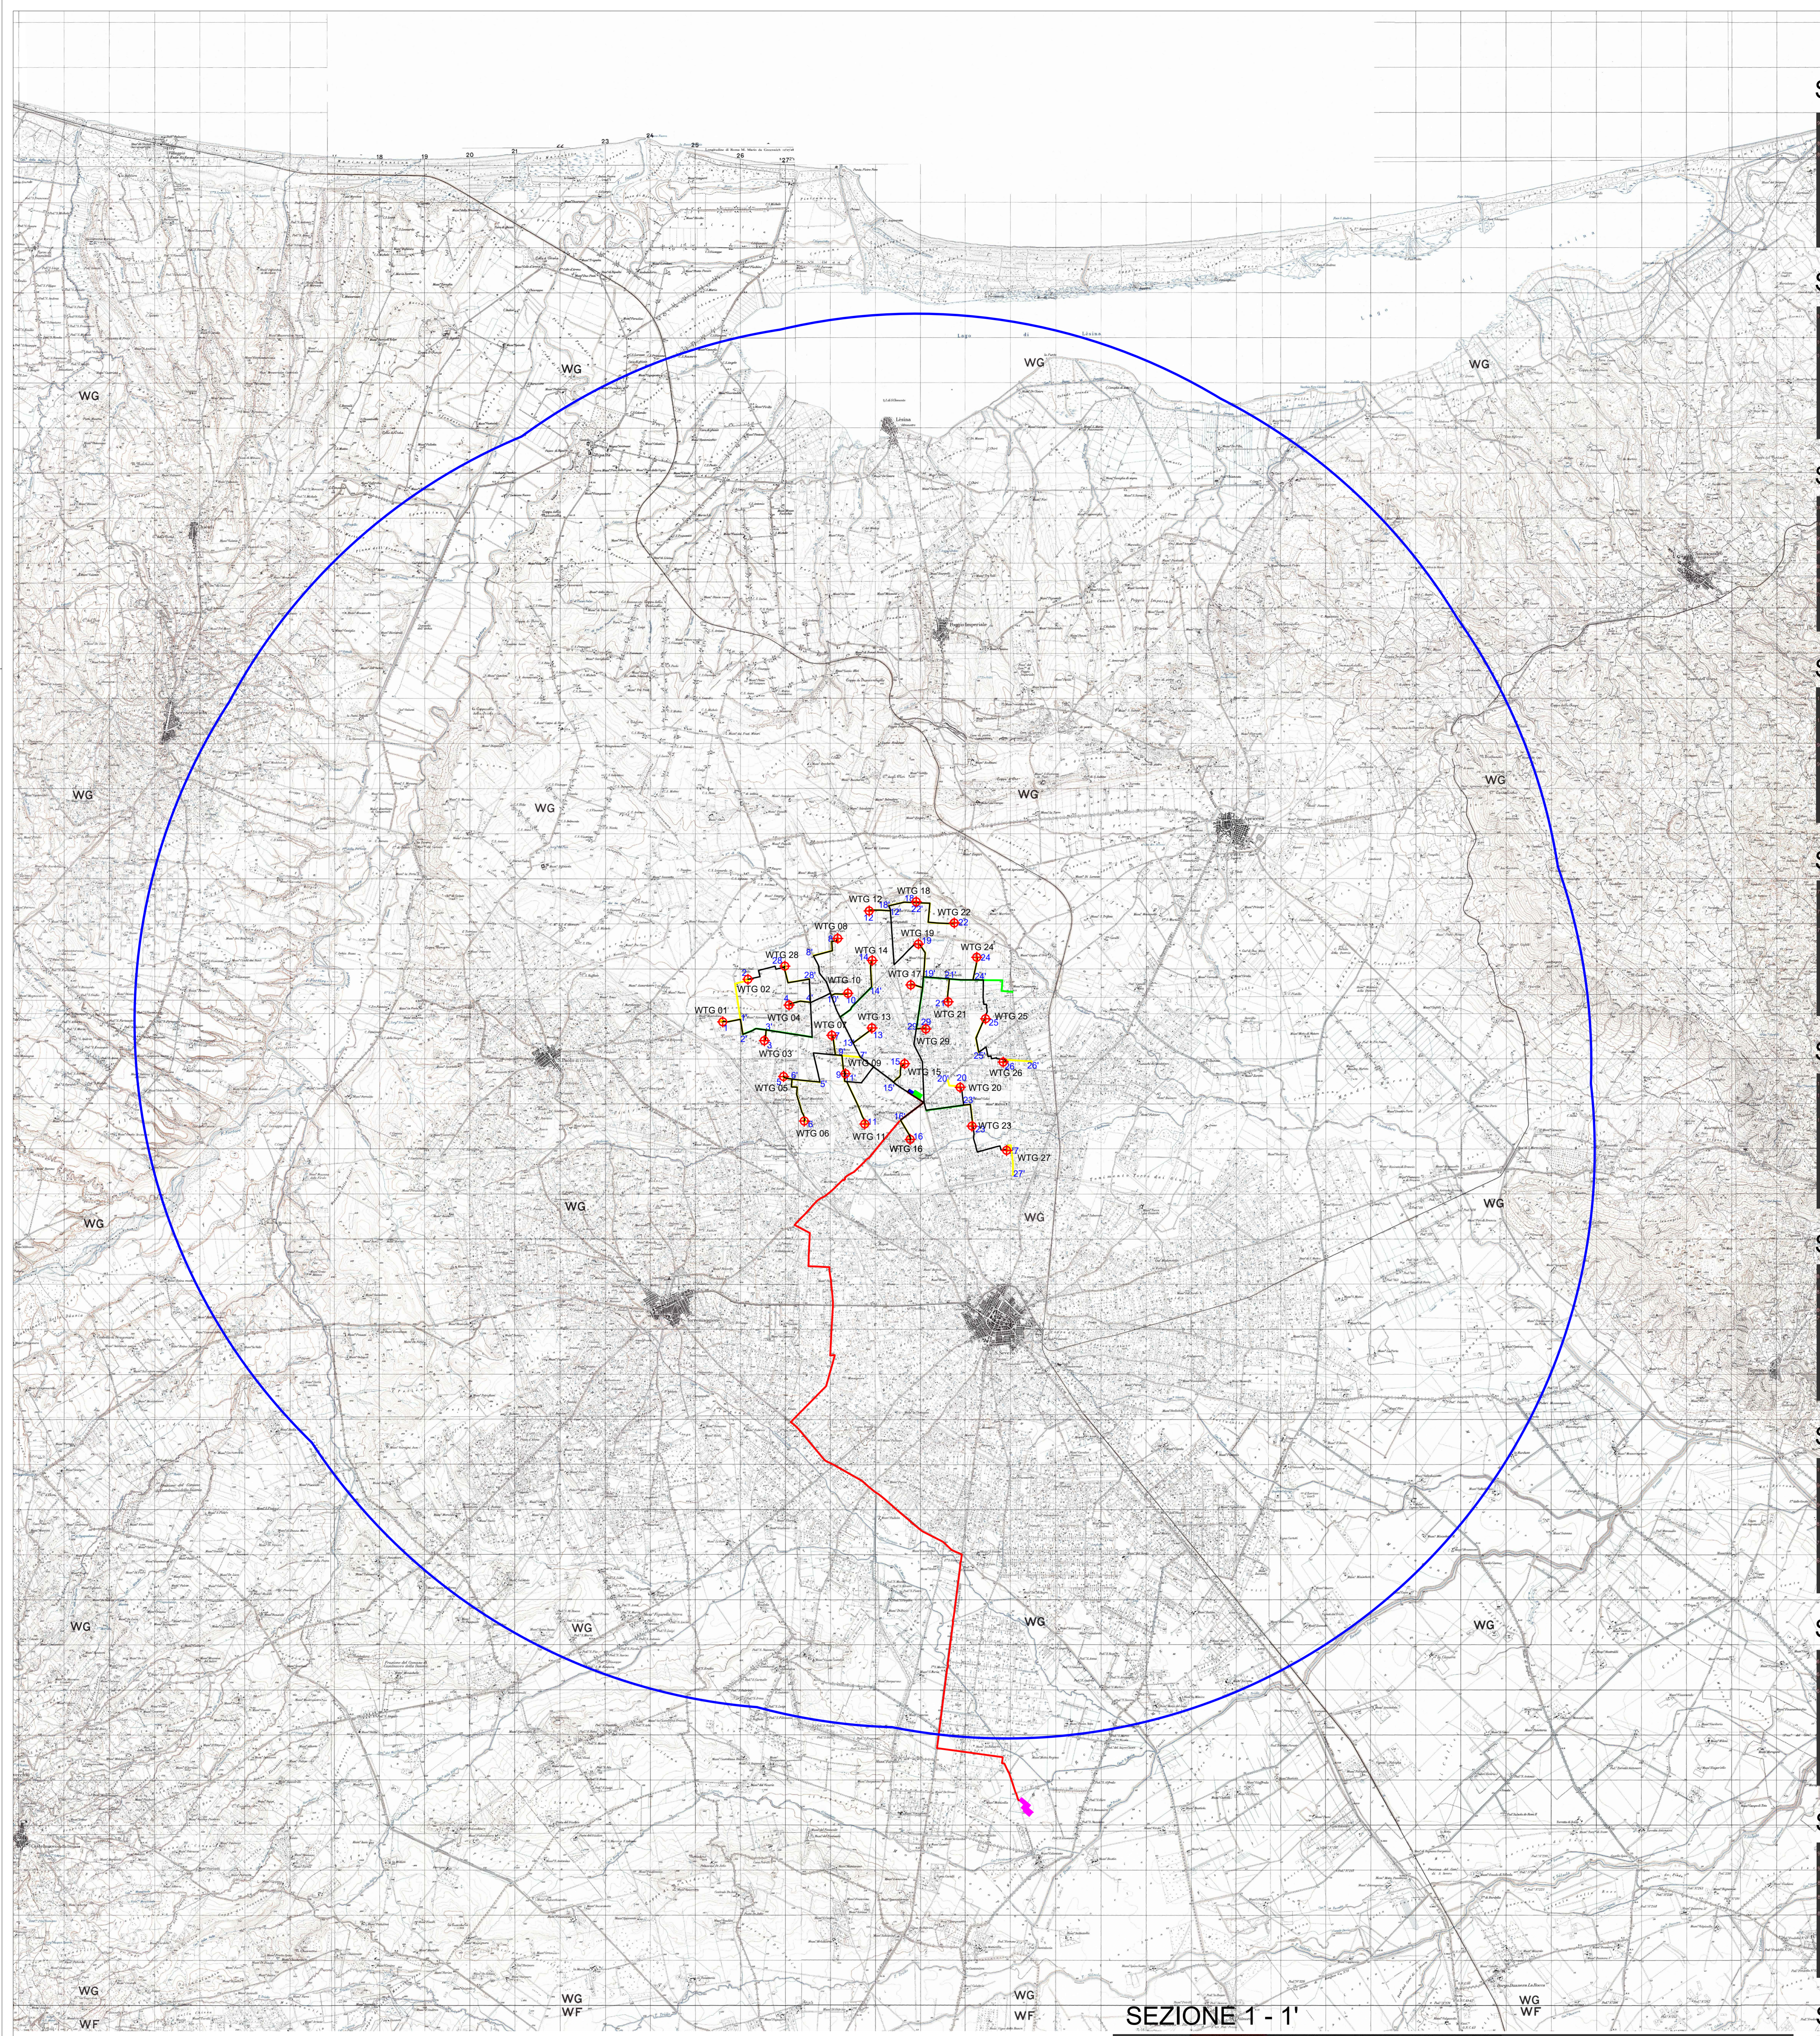

SEZIONE 4 - 4'

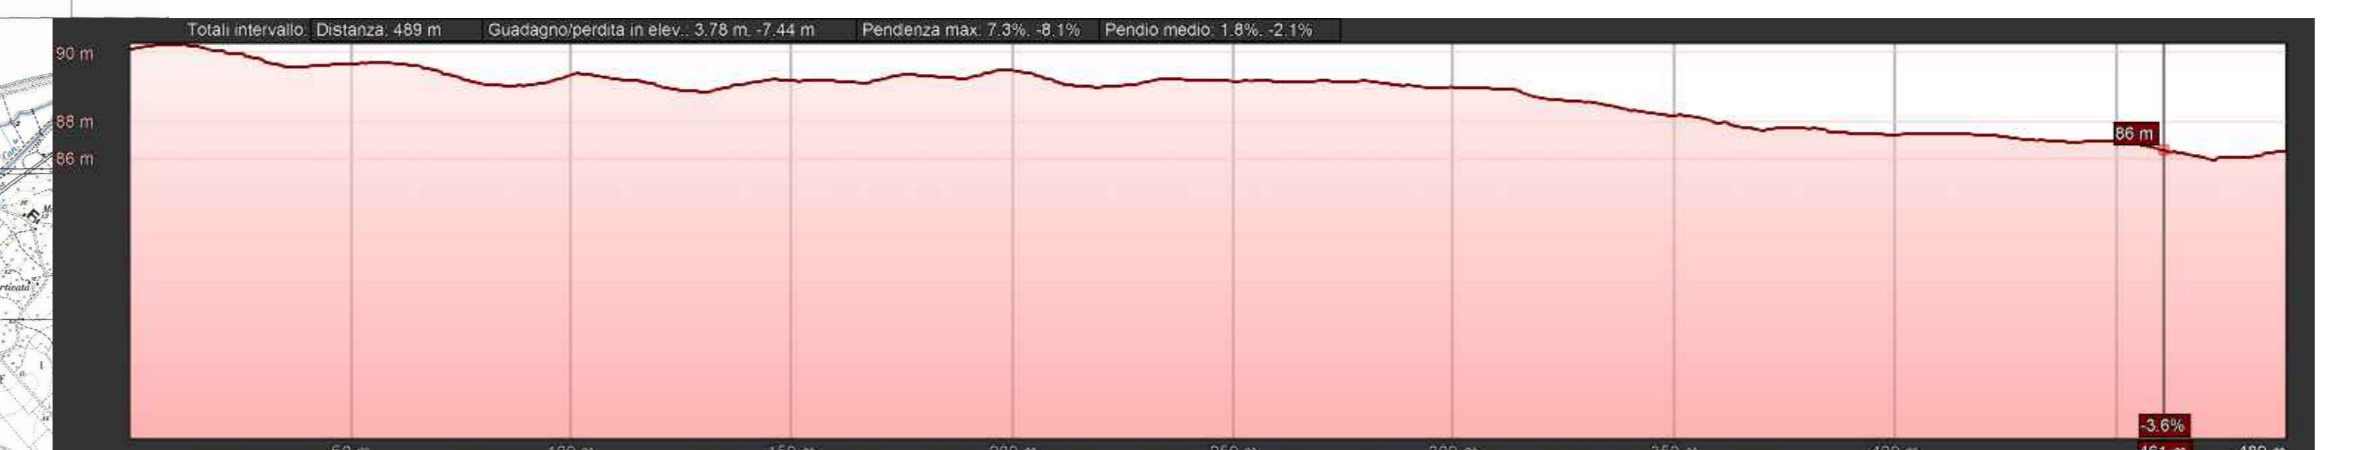

SEZIONE 5 - 5'



SEZIONE 6 - 6'



SEZIONE 7 - 7'




SEZIONE 8 - 8'



SEZIONE 9 - 9'



SEZIONE 10 - 10'

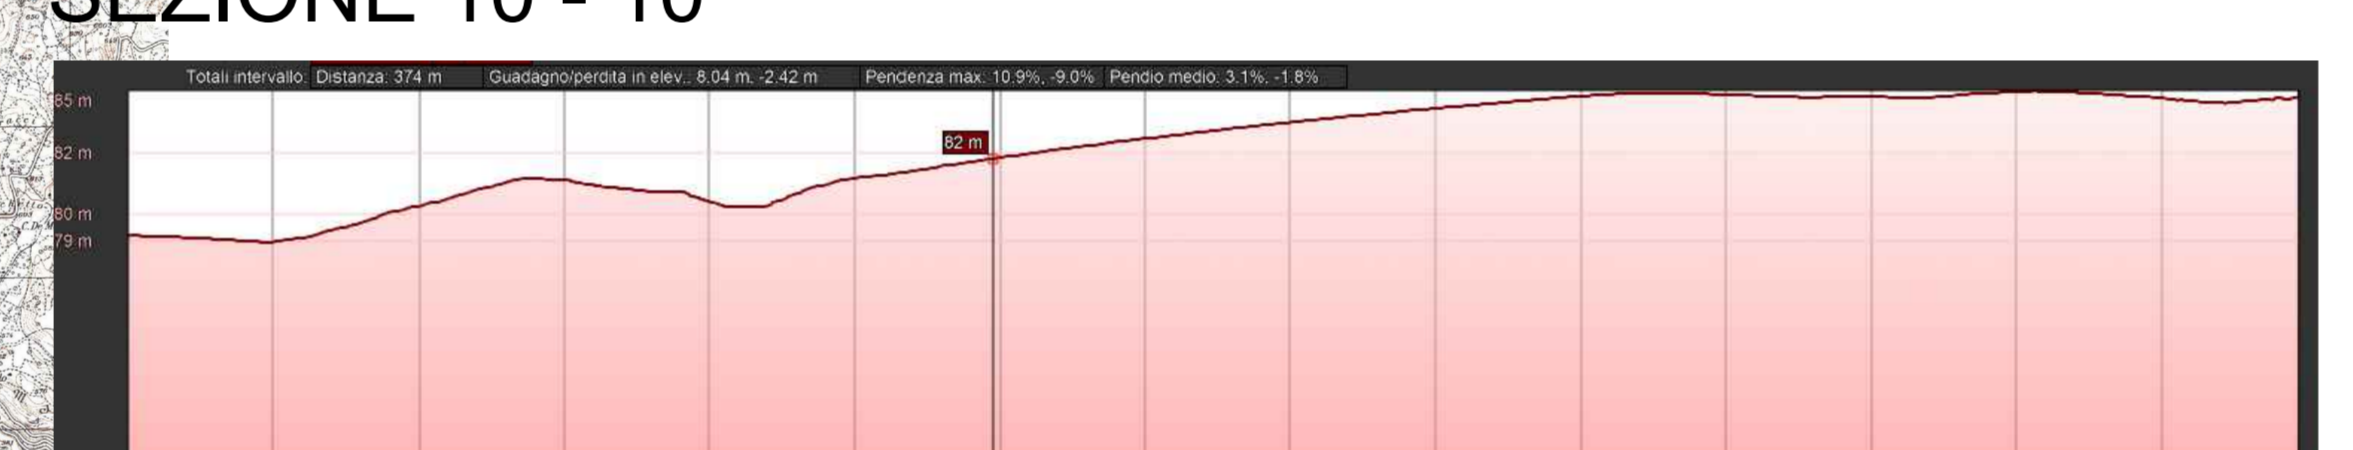

SEZIONE 11 - 11'



SEZIONE 12 - 12'




SEZIONE 13 - 13'



SEZIONE 14 - 14'




SEZIONE 15 - 15'

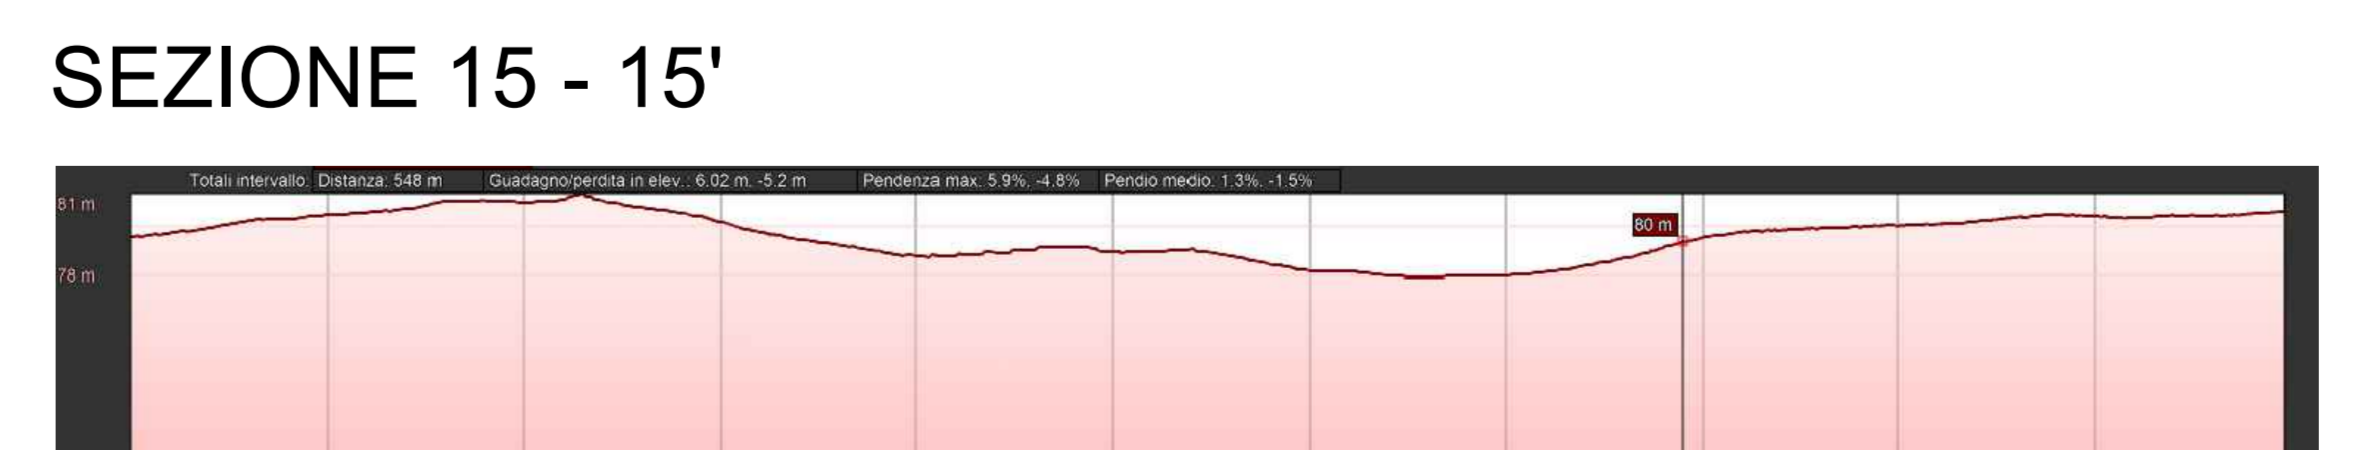

SEZIONE 16 - 16'



SEZIONE 17 - 17'

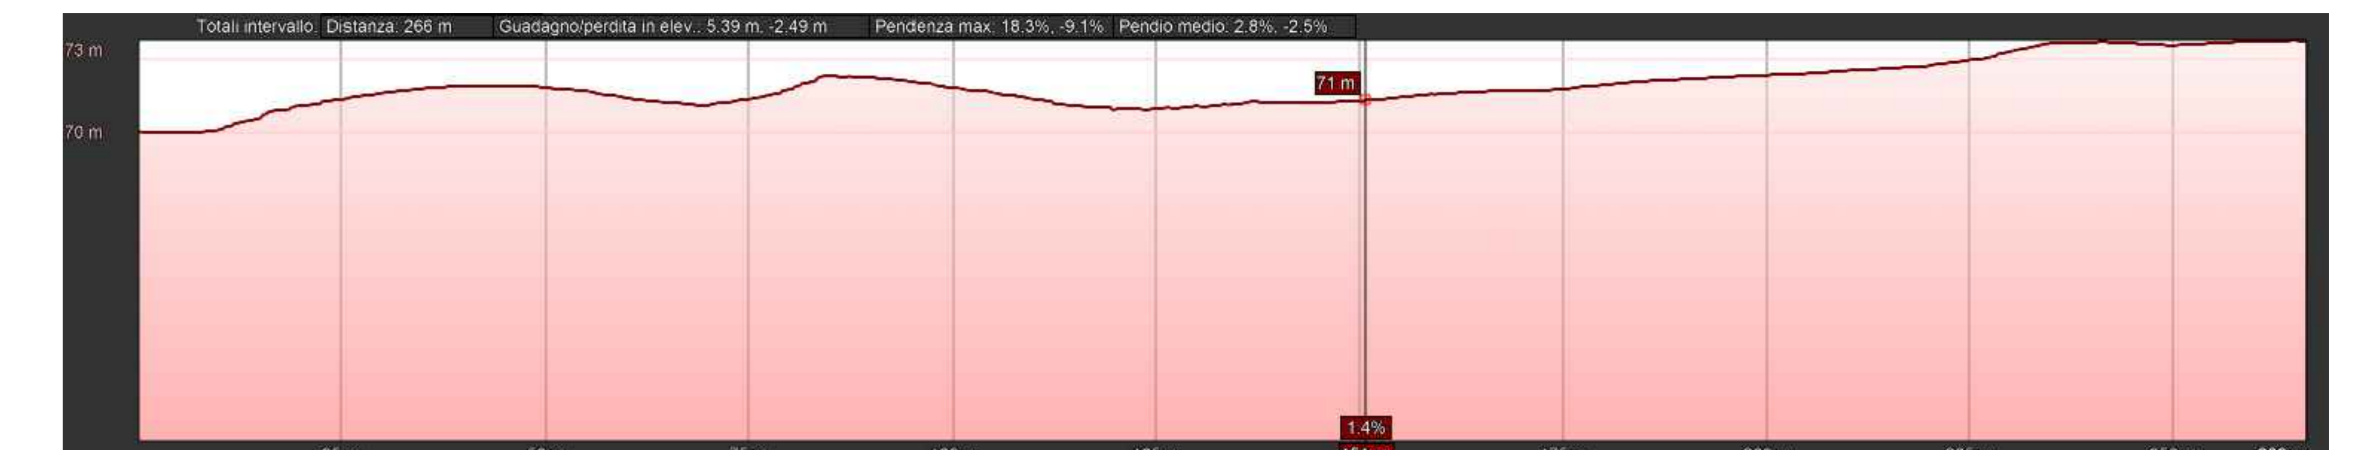

SEZIONE 18 - 18'




SEZIONE 19 - 19'



SEZIONE 20 - 20'



SEZIONE 21 - 21'

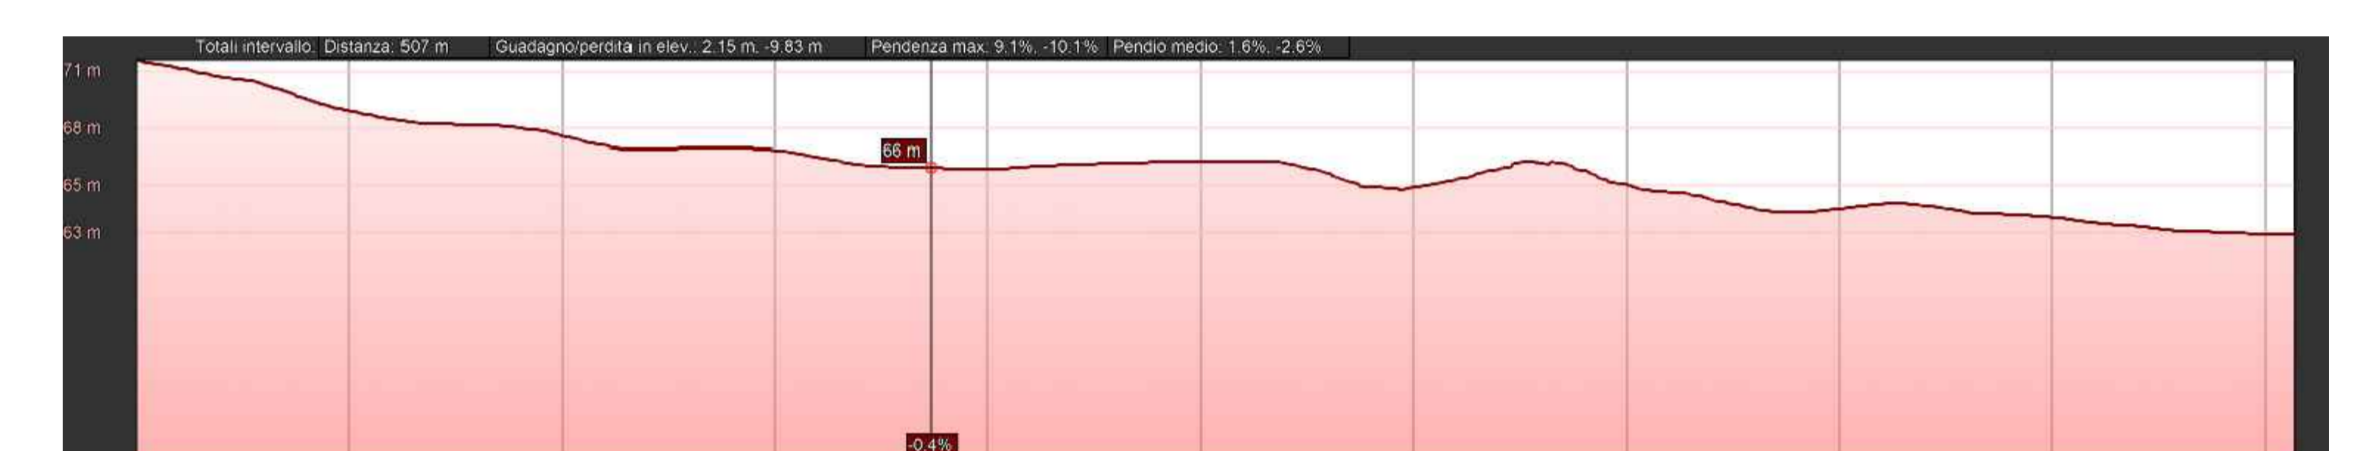

SEZIONE 22 - 22'



SEZIONE 23 - 23'




SEZIONE 24 - 24'



SEZIONE 25 - 25'




SEZIONE 26 - 26'

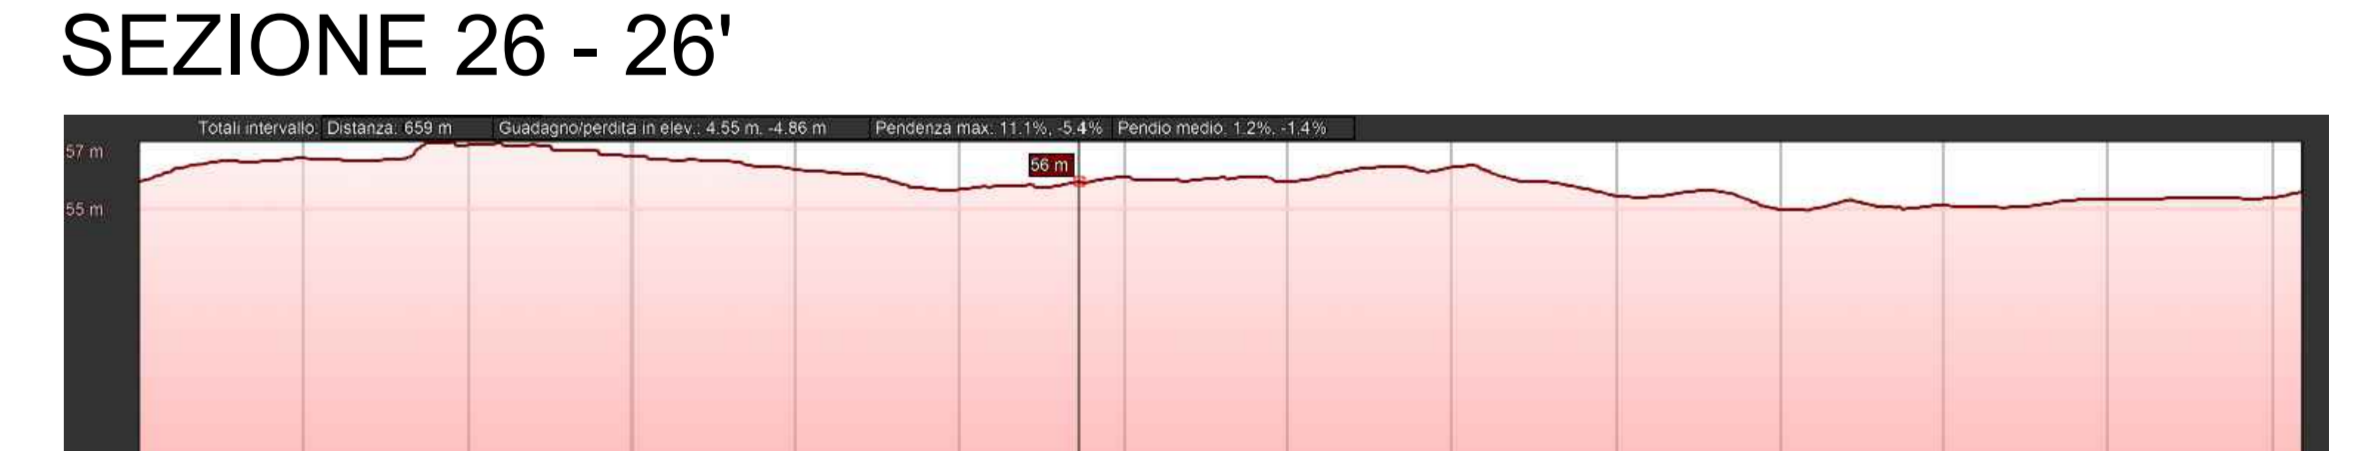

SEZIONE 27 - 27'



SEZIONE 28 - 28'

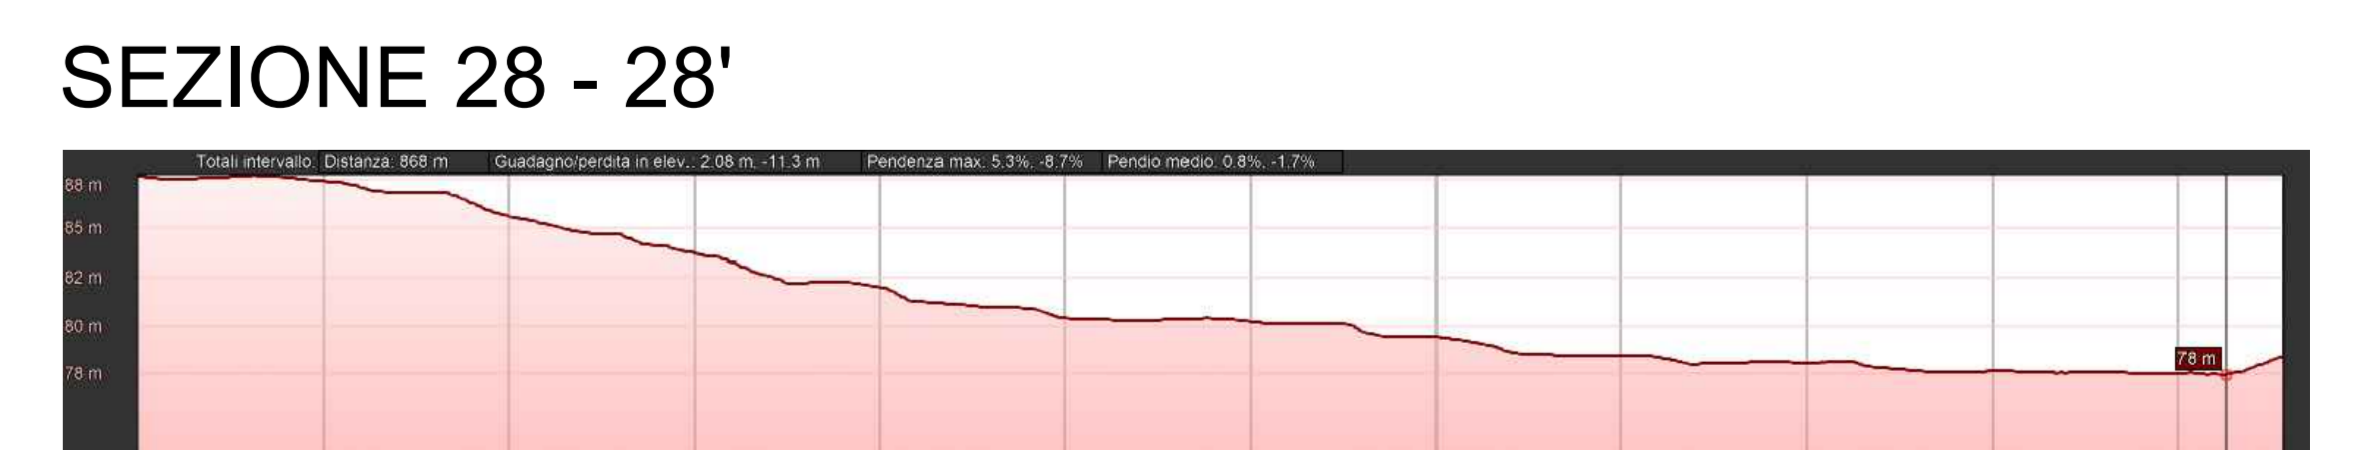

SEZIONE 29 - 29'



SEZIONE 1 - 1'



SEZIONE 2 - 2'



SEZIONE 3 - 3'

