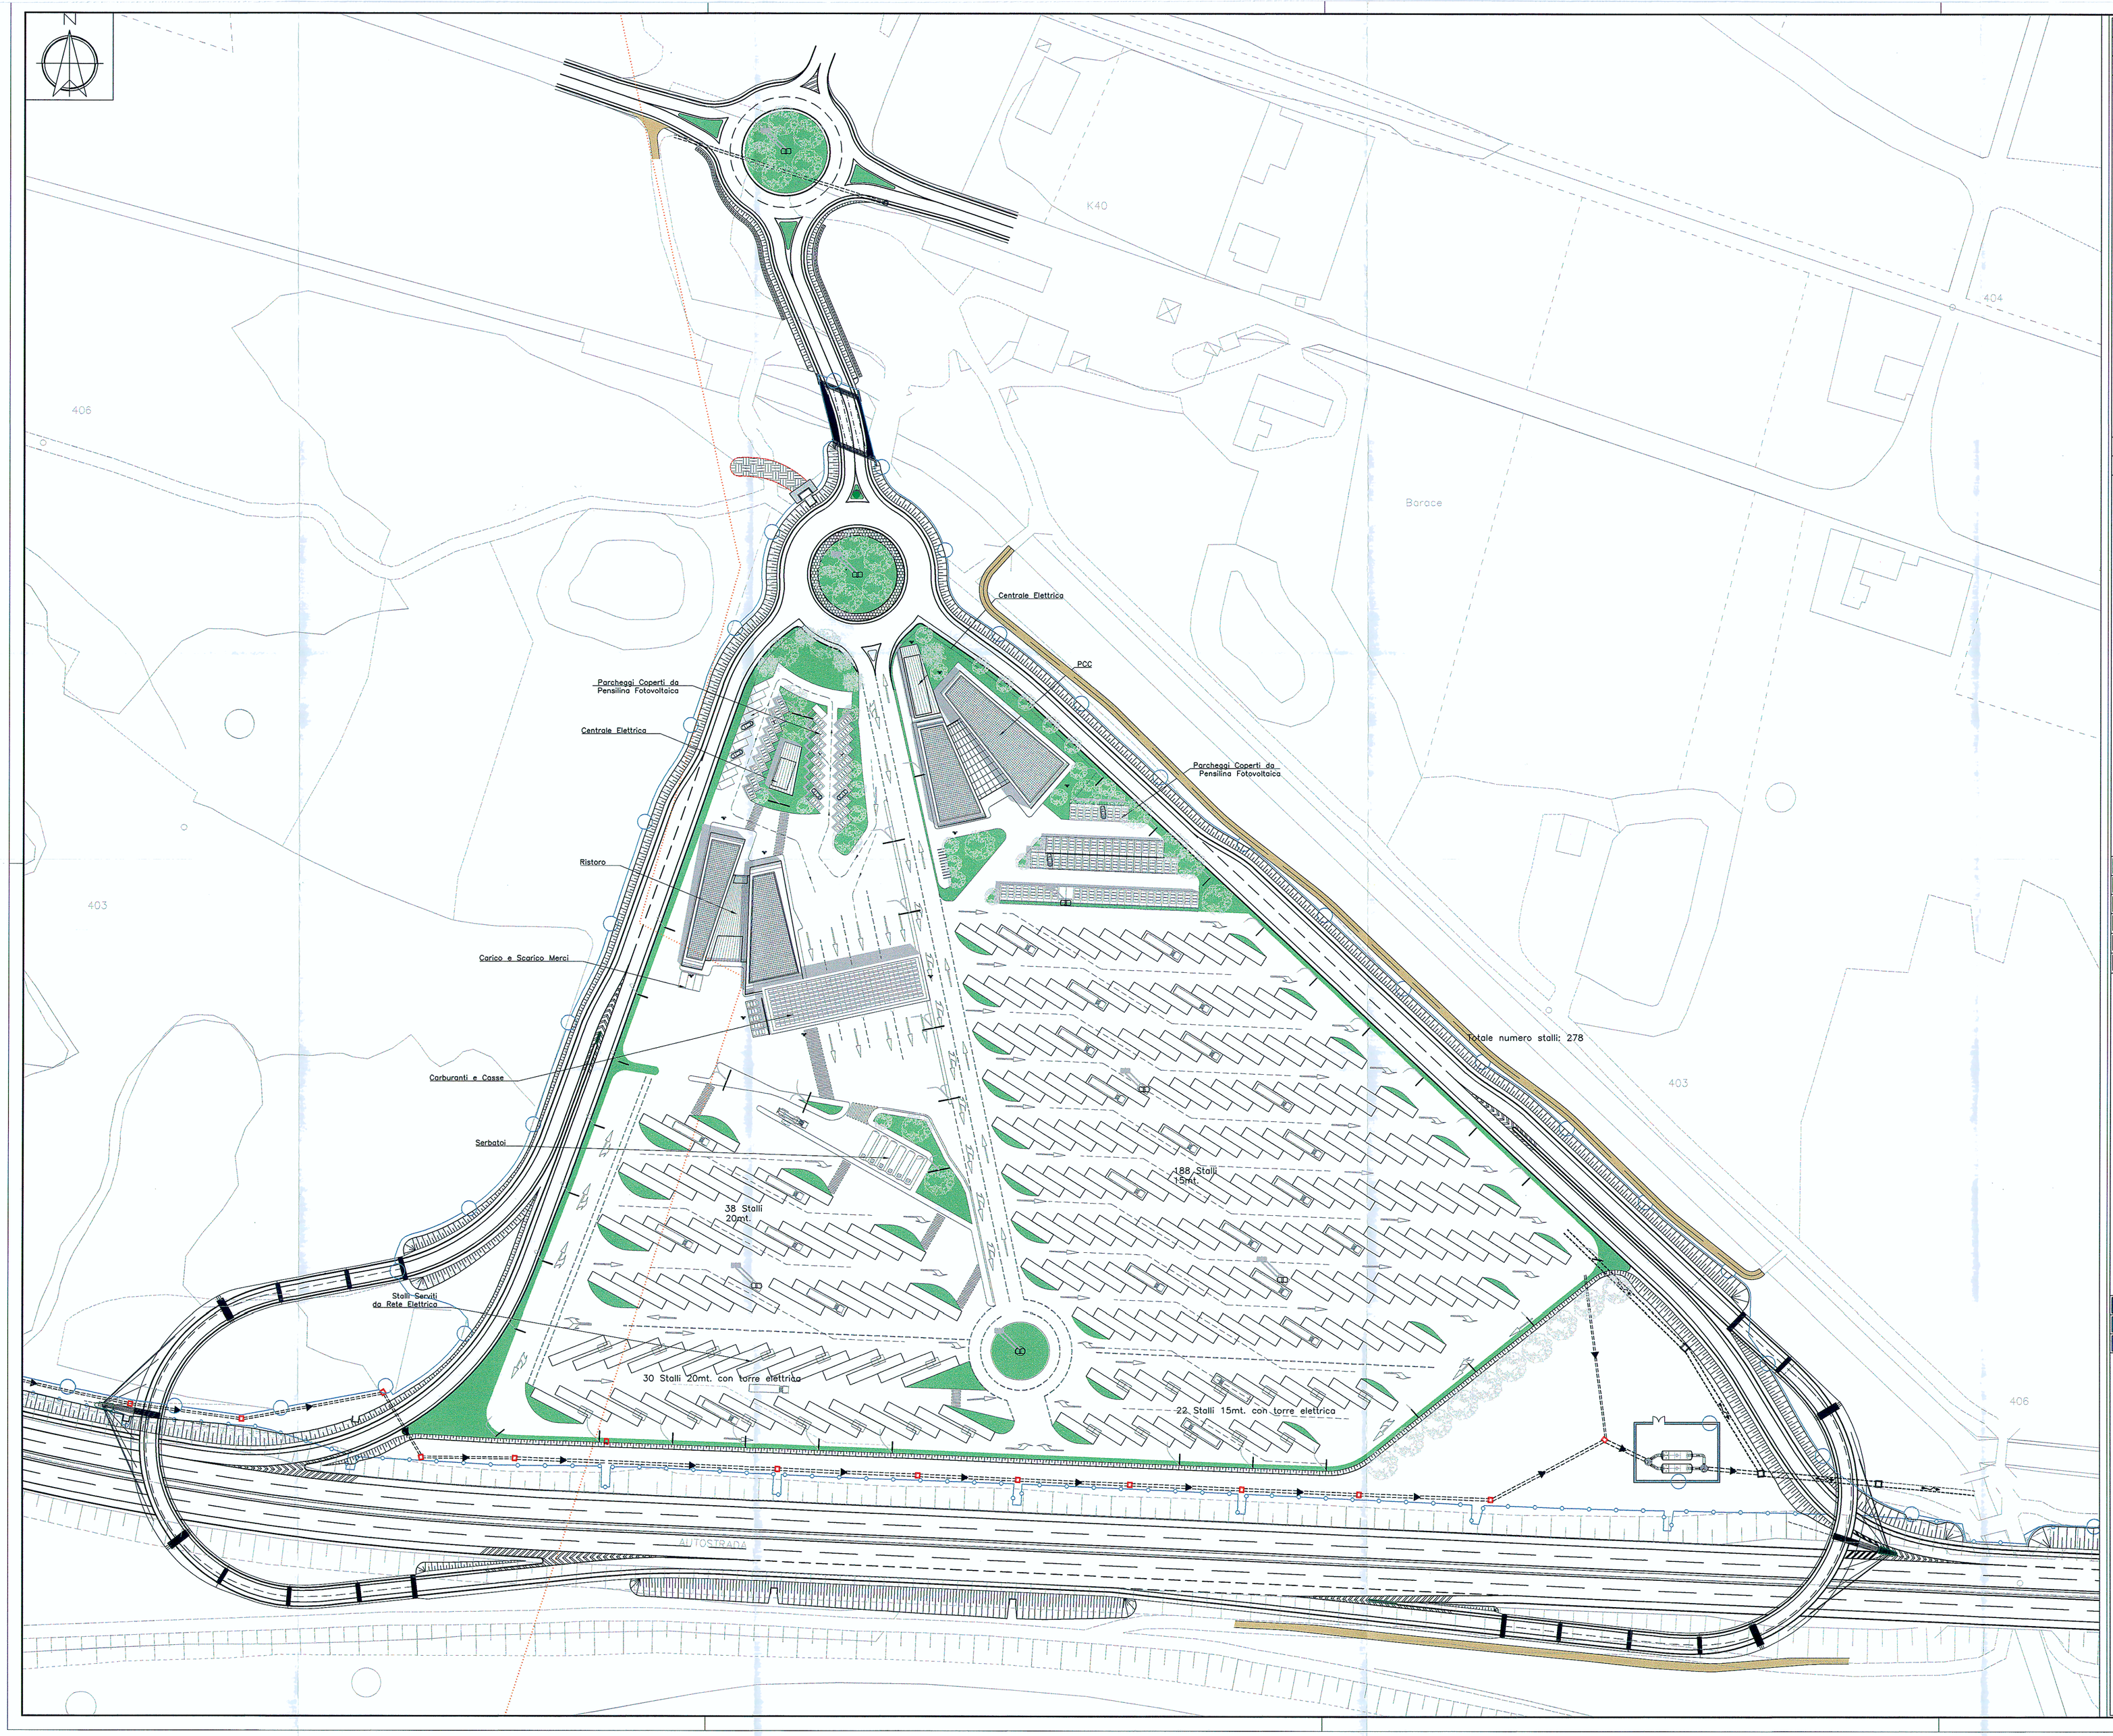

SEGNALETICA m 8940 (stalli autoarticolati)

SEGNALETICA mq 605 (frecce /strisce pedonali)

SEGNALETICA ml 916 (strisce carreggiata)

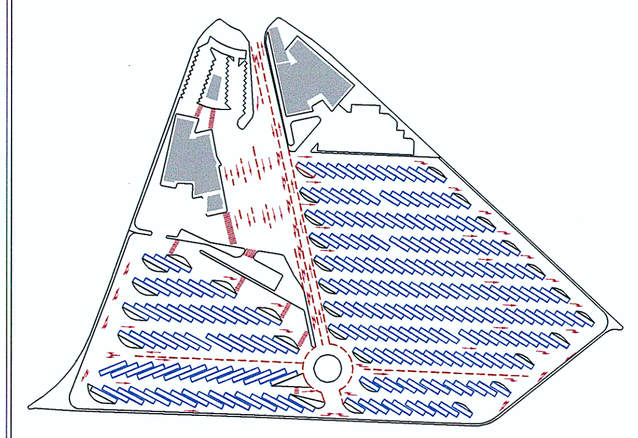

AREE A VERDE 6763 MQ

CIGLI 5397 ml

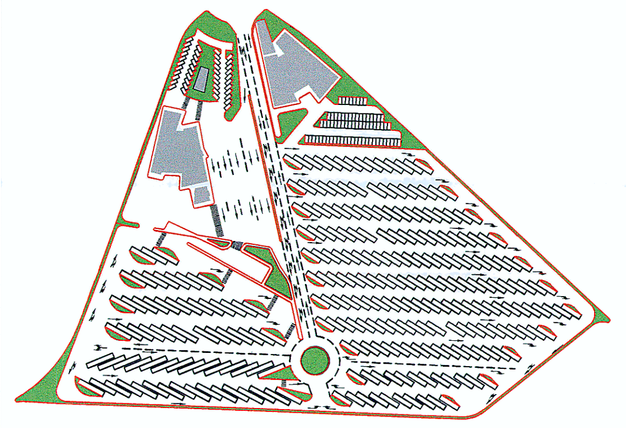

ALBERATURE 28 UNITA'

ARBUSTI 115 UNITA'

SIEPI ml 624

SEDUTE 7 UNITA' (2 m x 0,45 m x 0,45 m)

PATTUMIERE 45 UNITA'

PATTUMIERE CON POSACENERE - 11 UNITA'

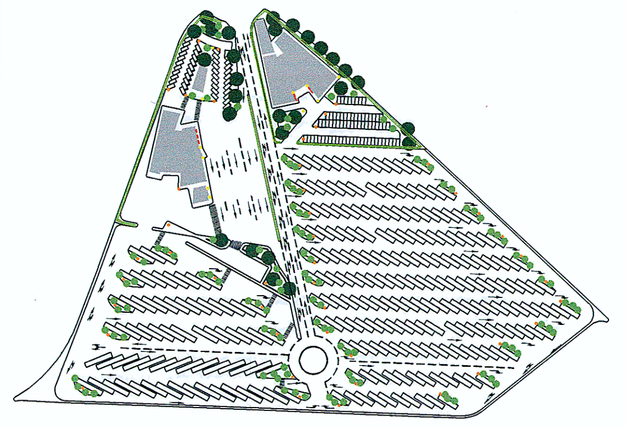

ASFALTO 8390 Mq

BETONELLA CARRABILE 920 Mq

MASSELLI INERBITI PARCHEGGI 1614 Mq

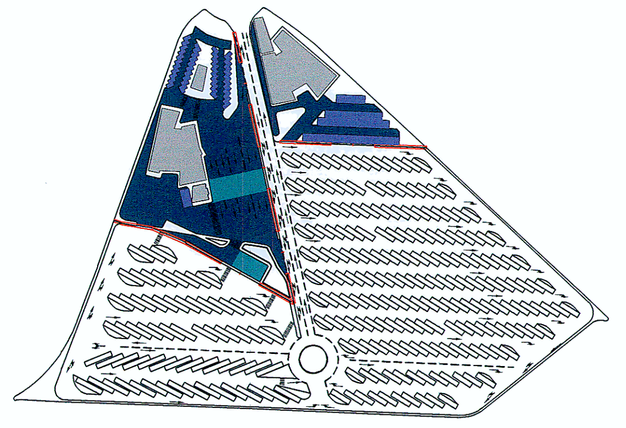

SOCIETA' ITALIANA
TRAFORO AUTOSTRADALE DEL FREJUS
Sede legale: fraz. San Giuliano, 2 - 10059 Susa (TO)

MUSINET ENGINEERING S.p.A.
C.so Svizzera, 185
10149 TORINO
Tel. +39 011 57124.11
Fax. +39 011 57124.26
E-mail: info@musinet.it
PEC: musinet@legalmail.it

Gruppo SITAF

P.Iva 08015410015
Cap. Soc. E. 520.000 i.v.
Cod. fis.e Reg. Imprese
TO 08015410015
R.E.A. Torino 939200

RILOCALIZZAZIONE DELL'AUTOPORTO DI SUSA

PLANIMETRIA DI PROGETTO

Indice	Data / Date	Modificazione / Modifiche	Redatt per / Concepito da	Verifie par / Controllato da	Autorisé par / Autorizzato da
0	30/07/2013	Première diffusion / Prima emissione	L.BARBERIS (Musinet)	C.GIOVANNETTI (Musinet)	M. BERTI (Sitaf)
A	07/09/2013	Révision suite aux commentaires LTF / Revisione a seguito commenti LTF	L.BARBERIS (Musinet)	C.GIOVANNETTI (Musinet)	M. BERTI (Sitaf)

Code Doc	Phase / Fase	Sigle étude / Sigla	Émetteur / Emittente	Numéro	Indice	Statut / Stato	Type / Tipo
P D 2	C 3 A	M U S	1 3 0 1	A		A P	P L A

INDIRIZZO GED / ADRESSE GED	C3A	#	#	70	10	00	30	02

CUP	C11J00000030001

ÉCHELLE / SCALA
1:1000