


STAZIONE ELETTRICA DI UTENZA, IMPIANTO DI UTENZA PER LA CONNESSIONE,
IMPIANTO DI RETE PER LA CONNESSIONE

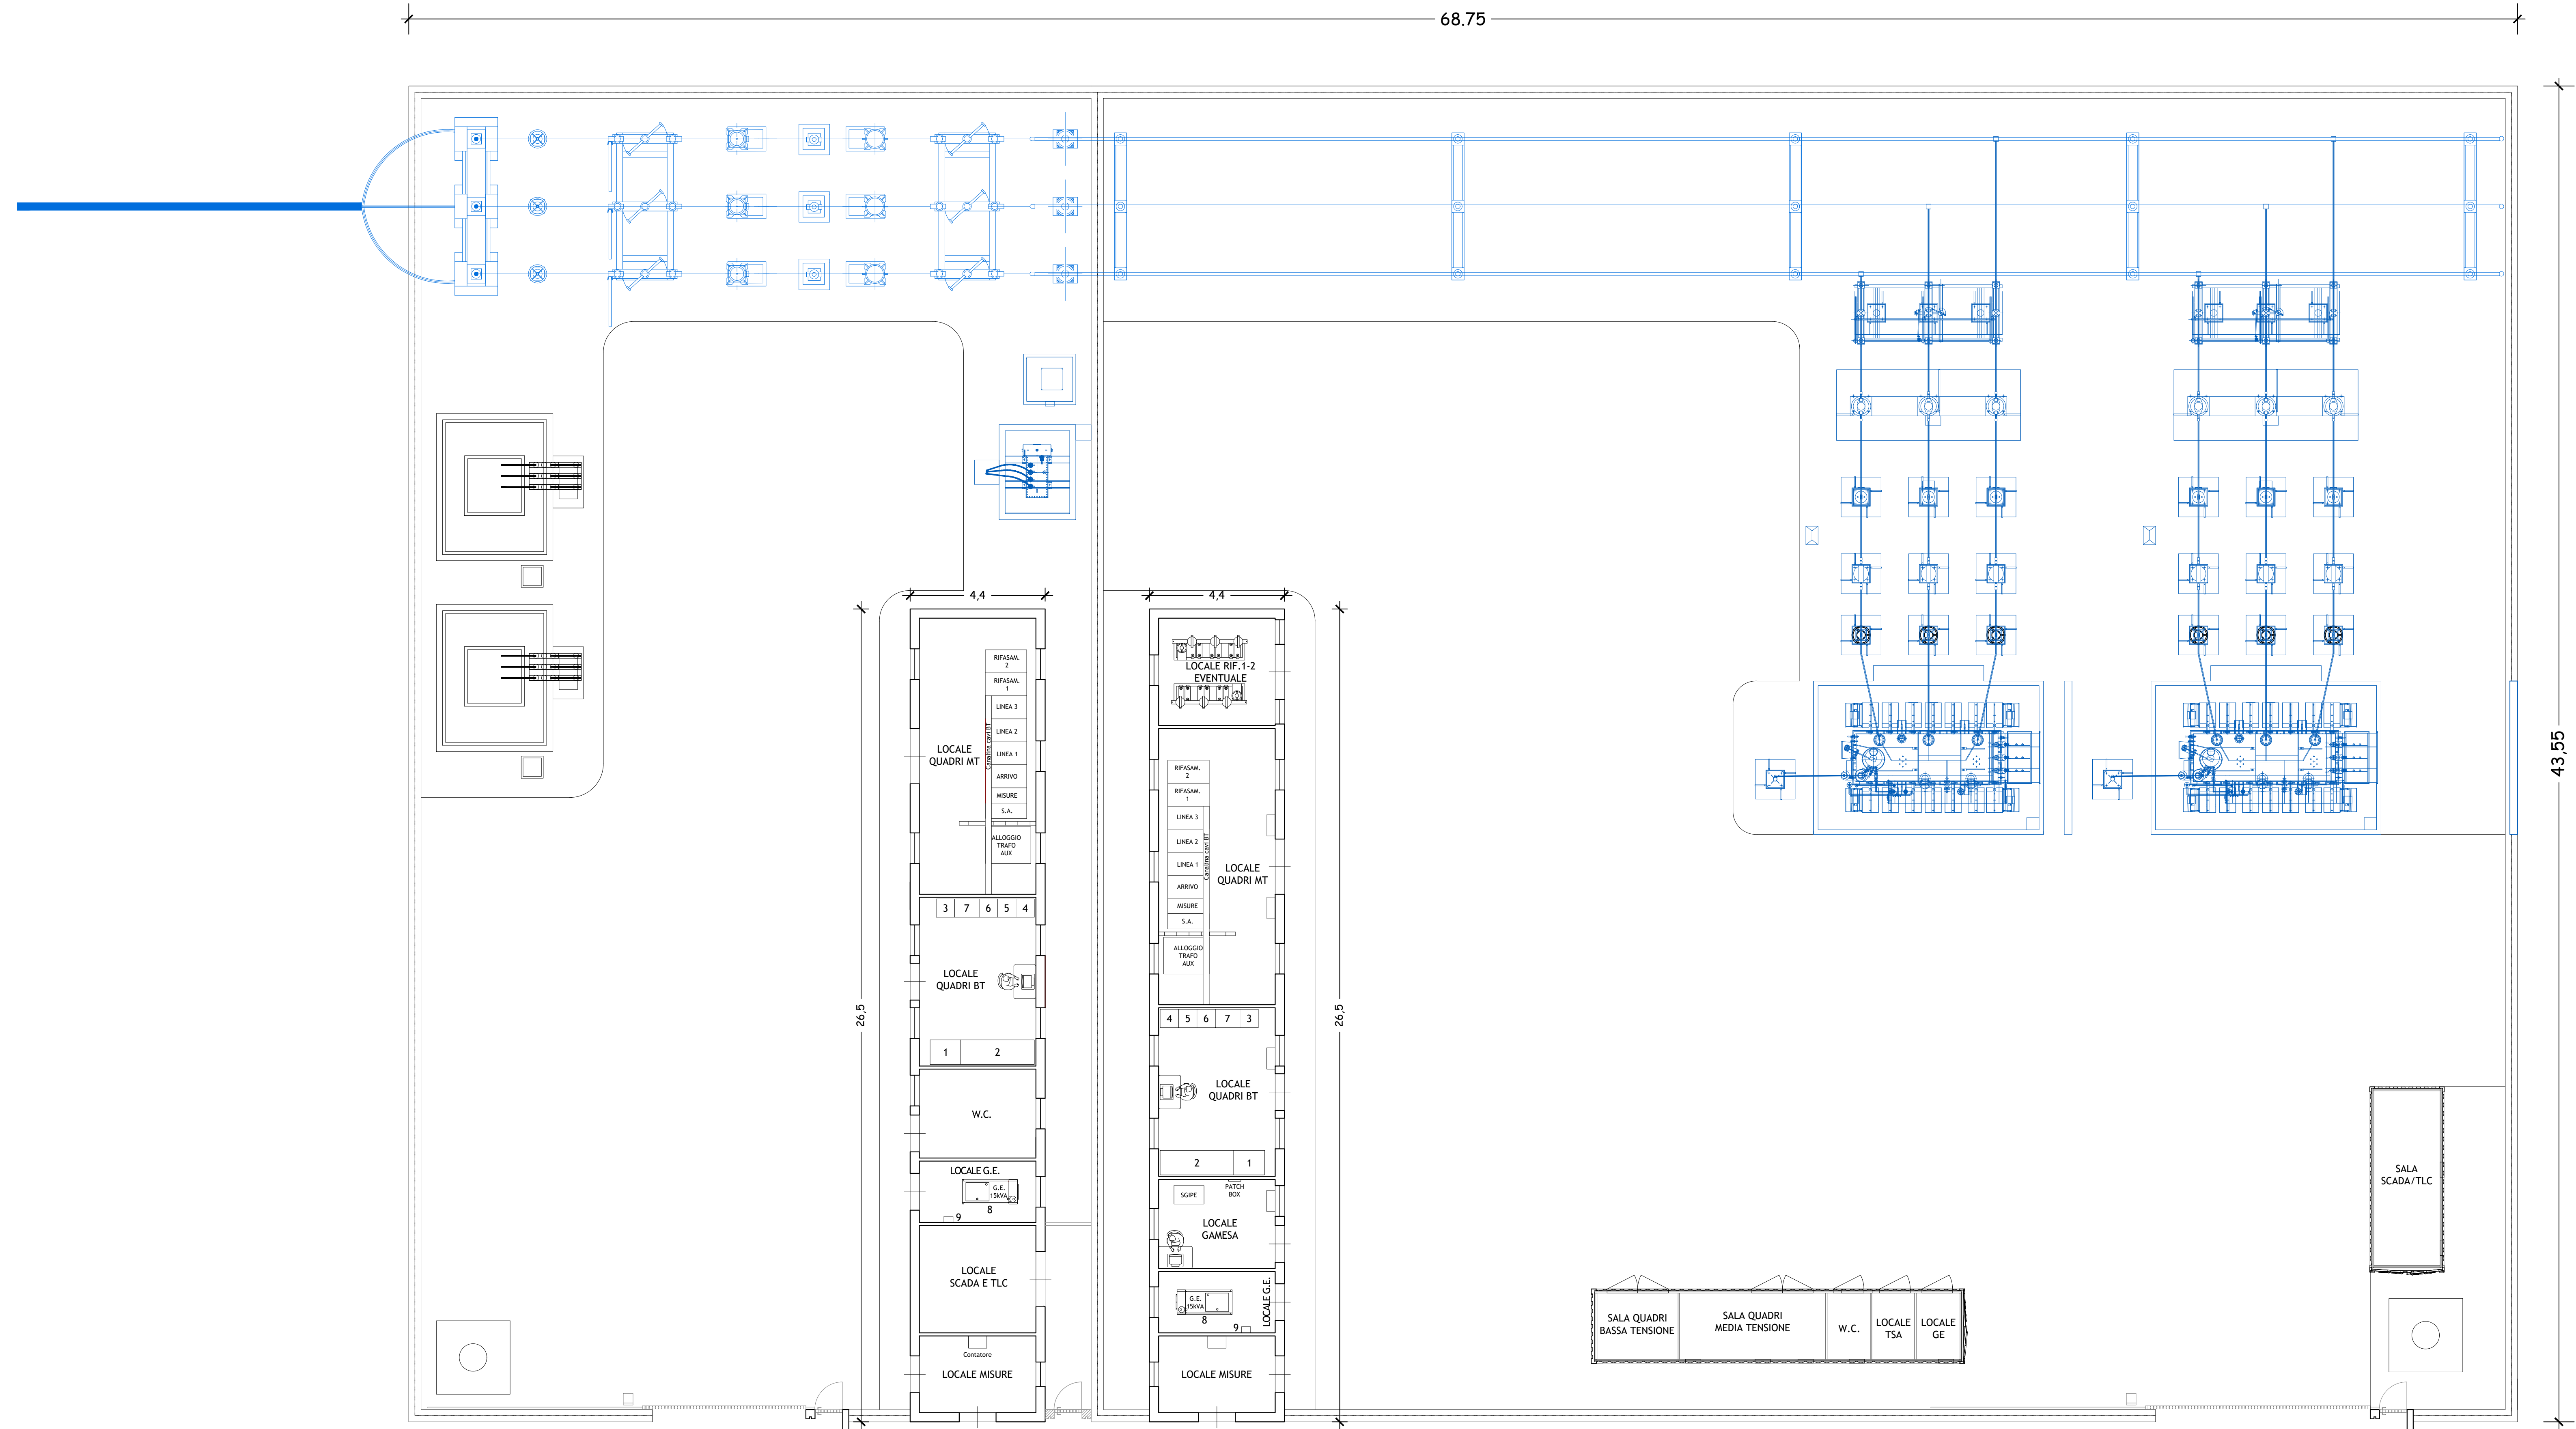

MELPOWER s.r.l.
via Savona n. 97 - 20144 Milano



Regione Siciliana
Assessorato dell'energia e dei servizi di pubblica utilità
Dipartimento dell'Energia

Realizzazione di parco Fotovoltaico della potenza complessiva di 110.03 MW,
relativi cavidotto e sottostazione da realizzarsi nel territorio del comune di
Melilli (SR), c/de Fontanazzi, Tremola, La Piccola e Pantana



Elaborato : PIANTA STAZIONE ELETTRICA DI UTENZA

Progettazione	Geologia	Elab.n° E8
(dott. Ing. Giuseppe De Luca)	(dott. Geol. Milko Nastasi)	
TIMBRO GIUSEPPE OK-2.jpg		FORMATO: A0 SCALA: 1:100 NOTE: DATA: NOTE: DATA EMISSIONE: Gennaio 2024
Consulenza ambientale		Collaboratore
(dott. Agr. Arturo Urso)	(Dr.ssa Isabella Bucheri)	(Geom. Antonino Deuscit)
	