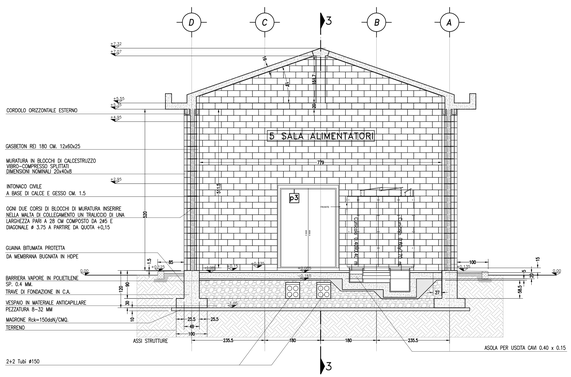

SEZIONE TRASVERSALE 1–1

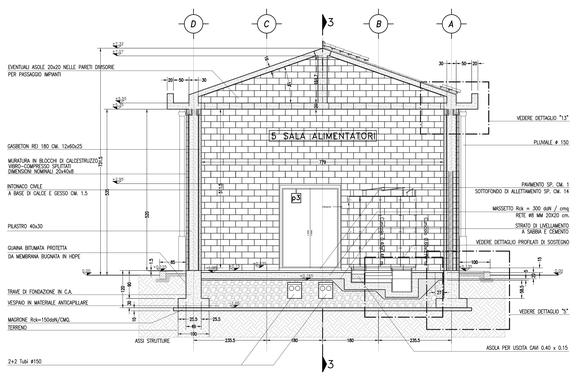

SEZIONE TRASVERSALE 2–2

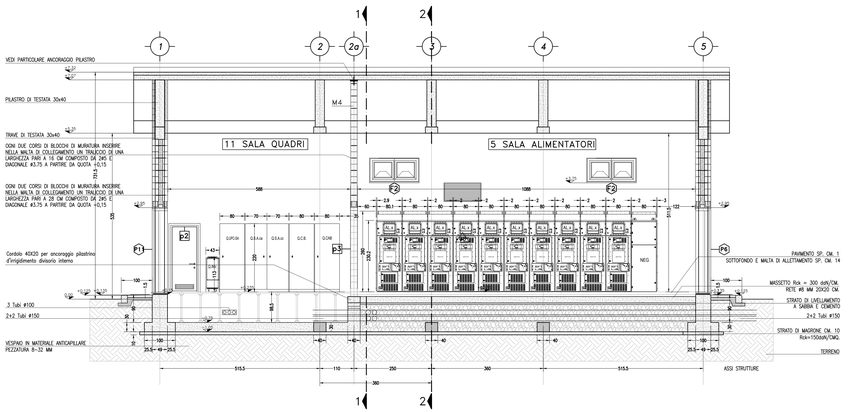

SEZIONE LONGITUDINALE 3–3

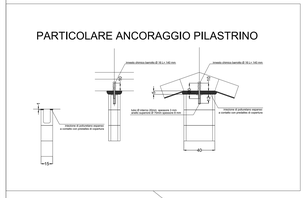

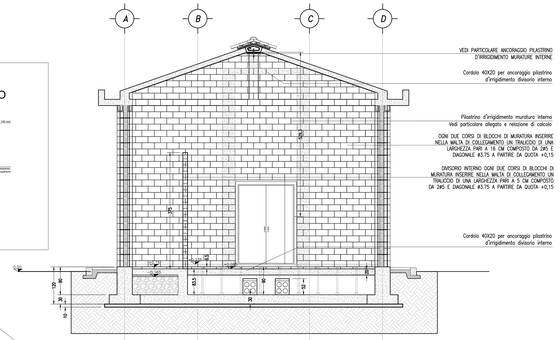

SEZIONE TRASVERSALE IN SALA QUADRI

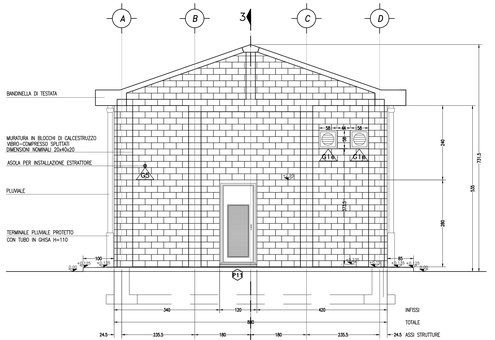

PROSPETTO C

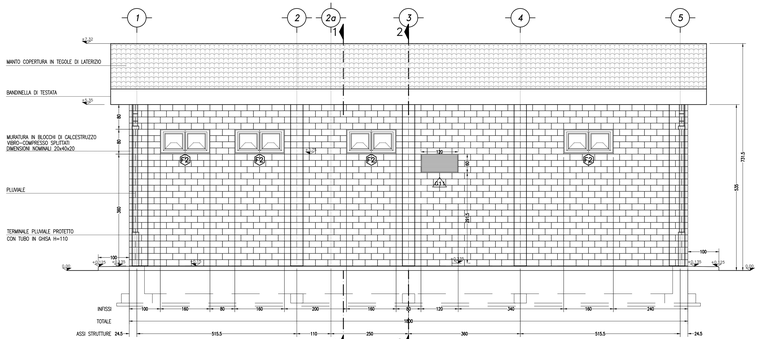

PROSPETTO A

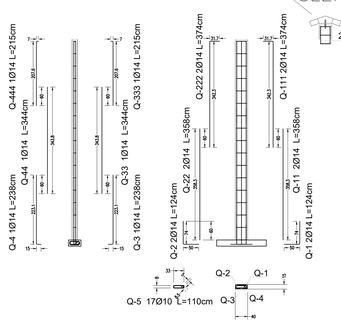

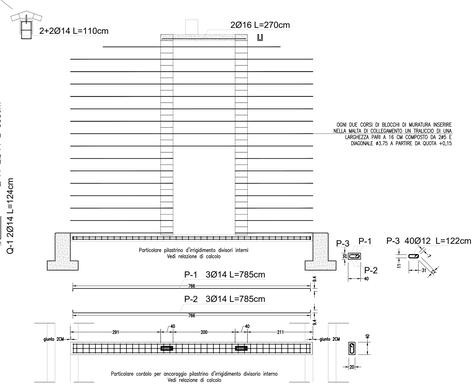

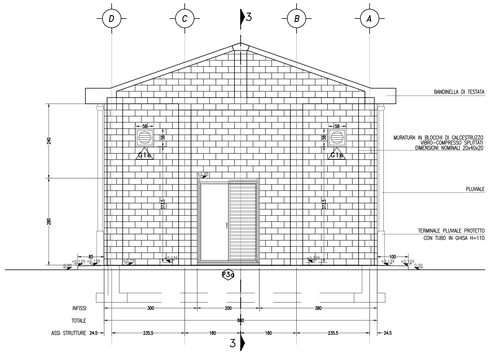

PROSPETTO D

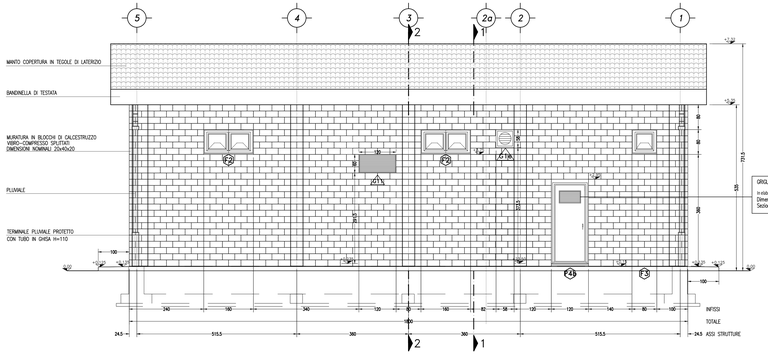

PROSPETTO B

DISEGNI DI RIFERIMENTO

Fabbricati Cabina TE FA00 (L)

CODICE													DESCRIZIONE
INOR	11	E	12	B	0	7	FA	00	0	1	001		FA00: Fabbricati Tecnologici - Particolari costruttivi validi per tutte le tipologie di fabbricati - Blocco e dettagli murature
INOR	11	E	12	B	0	2	FA	00	0	1	001		FA00: Fabbricati Tecnologici - Particolari costruttivi validi per tutte le tipologie di fabbricati - Particolari quota fondazioni
INOR	11	E	12	B	0	3	FA	00	0	1	001		FA00: Fabbricati Tecnologici - Particolari costruttivi validi per tutte le tipologie di fabbricati - Particolari quota copertura
INOR	11	E	12	B	0	4	FA	00	0	1	001		FA00: Fabbricati Tecnologici - Particolari costruttivi validi per tutte le tipologie di fabbricati - Particolari messa a terra
INOR	11	E	12	B	0	5	FA	00	0	1	001		FA00: Fabbricati Tecnologici - Particolari costruttivi validi per tutte le tipologie di fabbricati - Blocco finestra e gradini
INOR	11	E	12	B	0	6	FA	00	0	1	001		FA00: Fabbricati Tecnologici - Particolari costruttivi validi per tutte le tipologie di fabbricati - Blocco porte esterne ed interne
INOR	11	E	12	B	0	1	FA	00	0	1	001		FA00: Fabbricati Tecnologici - Particolari costruttivi validi per tutte le tipologie di fabbricati - Tabella materiali
INOR	11	E	12	B	0	1	FA	00	L	0	001		FA48, FA50 - Fabbricati cabina TE - Relazione tecnica generale
INOR	11	E	12	B	0	2	FA	00	L	0	001		FA48, FA50 - Fabbricati cabina TE - Piante architettoniche
INOR	11	E	12	B	0	3	FA	00	L	0	001		FA48, FA50 - Fabbricati cabina TE - Impianti e sezioni architettoniche
INOR	11	E	12	B	0	4	FA	00	L	0	001		FA48, FA50 - Fabbricati cabina TE - Relazione impianto idrosanitario
INOR	11	E	12	B	0	5	FA	00	L	0	001		FA48, FA50 - Fabbricati cabina TE - Impianto idrosanitario
INOR	11	E	12	B	0	6	FA	00	L	0	001		FA48, FA50 - Fabbricati cabina TE - Relazione tecnica - Protezione contro i fulmini
INOR	11	E	12	B	0	7	FA	00	L	0	001		FA48, FA50 - Fabbricati cabina TE - Elaborato sistema antisismico separazione manufestazione
INOR	11	E	12	C	0	1	FA	00	L	0	001		FA48, FA50 - Fabbricati cabina TE - Relazione di calcolo strutturale
INOR	11	E	12	C	0	2	FA	00	L	0	001		FA48, FA50 - Fabbricati cabina TE - Allegato alla relazione di calcolo strutturale - 1 di 2
INOR	11	E	12	C	0	3	FA	00	L	0	001		FA48, FA50 - Fabbricati cabina TE - Allegato alla relazione di calcolo strutturale - 2 di 2
INOR	11	E	12	C	0	4	FA	00	L	0	001		FA48, FA50 - Fabbricati cabina TE - Carpenteria fondazioni
INOR	11	E	12	C	0	5	FA	00	L	0	001		FA48, FA50 - Fabbricati cabina TE - Armatura fondazioni
INOR	11	E	12	C	0	6	FA	00	L	0	003		FA48, FA50 - Fabbricati cabina TE - Pilastri - Carpenteria ed Armature
INOR	11	E	12	C	0	7	FA	00	L	0	004		FA48, FA50 - Fabbricati cabina TE - Pedalino, Cielino, Chiostri - Carpenteria ed Armature
INOR	11	E	12	C	0	8	FA	00	L	0	005		FA48, FA50 - Fabbricati cabina TE - Tetto4a - Carpenteria ed Armature
INOR	11	E	12	C	0	9	FA	00	L	0	006		FA48, FA50 - Fabbricati cabina TE - Trave di Bordo - Carpenteria ed Armature
INOR	11	E	12	C	1	0	FA	00	L	0	007		FA48, FA50 - Fabbricati cabina TE - Trave di Colmo - Carpenteria ed Armature
INOR	11	E	12	C	1	1	FA	00	L	0	008		FA48, FA50 - Fabbricati cabina TE - Volette - Carpenteria ed Armature

NOTE GENERALI

Per la posizione e dimensione delle asole dei ventilatori di estrazione è stato fatto riferimento all'elaborato INOR12YE22CL0100AB1A00

CARATTERISTICHE DEI MATERIALI

Per le caratteristiche dei materiali vedi elaborato:

INOR	11	E	12	4	1	FA	00	0	1	001	FA00: Fabbricati Tecnologici - Particolari costruttivi validi per tutte le tipologie di fabbricati - Tabella materiali

COMMITTENTE:

RFI RETE FERROVIARIA ITALIANA
GRUPPO FERROVIE DELLO STATO

ALTA SORVEGLIANZA:

ITALFERR
GRUPPO FERROVIE DELLO STATO

GENERAL CONTRACTOR:

Cepav due
Consorzio ENI per l' Alta Velocità

INFRASTRUTTURE FERROVIARIE STRATEGICHE DEFINITE DALLA LEGGE OBIETTIVO N. 443/01

LINEA A.V. /A.C. TORINO - VENEZIA Tratta MILANO - VERONA
Lotto funzionale Brescia-Verona
PROGETTO ESECUTIVO

FA48, FA50

FABBRICATI CABINA TE

Prospetti e sezioni architettoniche

GENERAL CONTRACTOR	DIRETTORE LAVORI	SCALA:
Consorzio Cepav due Data:	Data:	1:50

COMMESSA	LOTTO	FASE	ENTE	TIPO DOC.	OPERA/DISCIPLINA	PROGR.	REV.
INOR	11	E	E2	PB	FA00L0	0001	B

PROGETTAZIONE

Rev.	Descrizione	Redatto	Data	Verificato	Data	Progettista integratore	Data	IL PROGETTISTA
A	Emissione	L. Poretti	21/05/21	C. Poretti	21/05/21	Liseo	21/05/21	INGEGNERI DESIGN srl Dott. Ing. Luca Poretti Iscritto all'Ordine Ingegneri di Bologna n. 1385/A
B	Revisione per istruttoria IF INOR1B2RSFA0000001D	L. Poretti	09/12/22	C. Poretti	09/12/22	Taglini	09/12/22	
C								Data: 09/12/2022

CIG: 7514473344A File: INOR11EE2PBSFA00L0001B_10.dwg

Progetto cofinanziato dalla Unione Europea

CUP: F81H91000000008

Scala di plot: 1:1