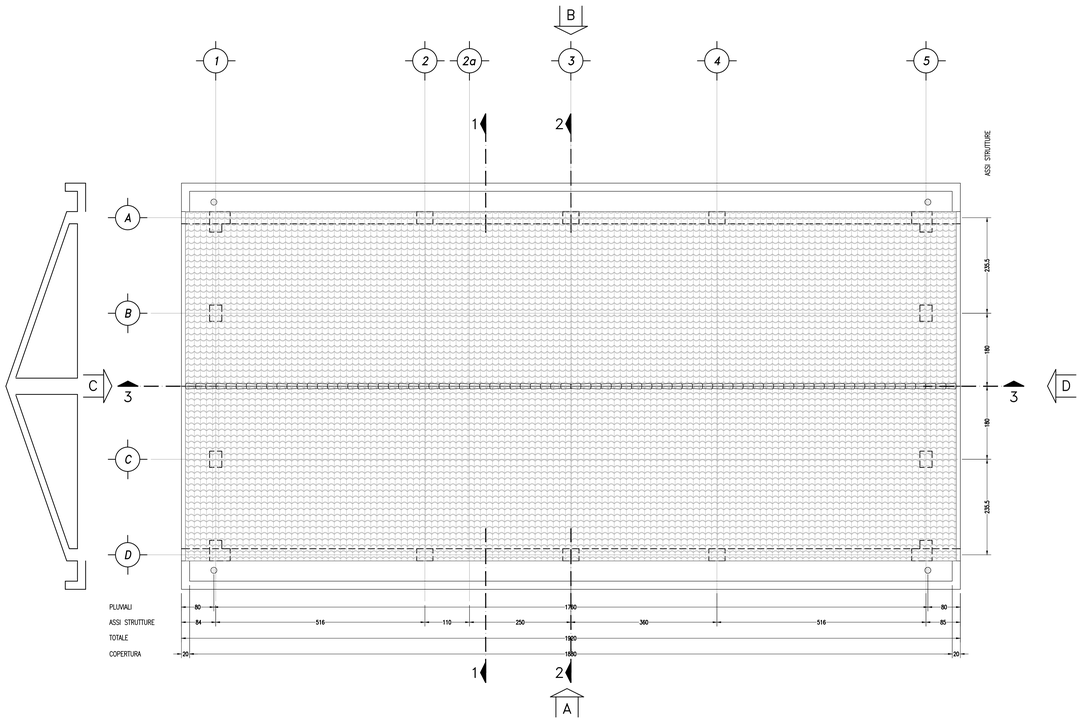

PIANTA COPERTURA

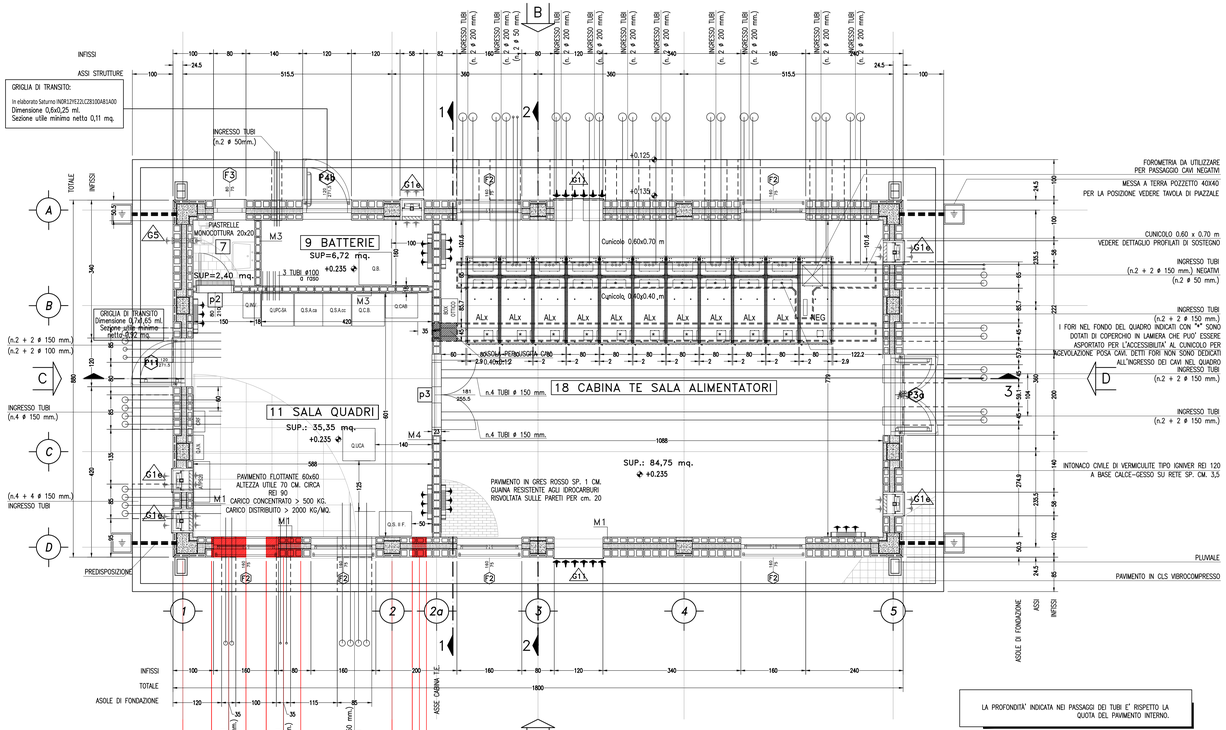

PIANTA

LA PROFONDITA' INDICATA NEI PASSAGGI DEI TUBI E' RISPETTO LA QUOTA DEL PAVIMENTO INTERNO.

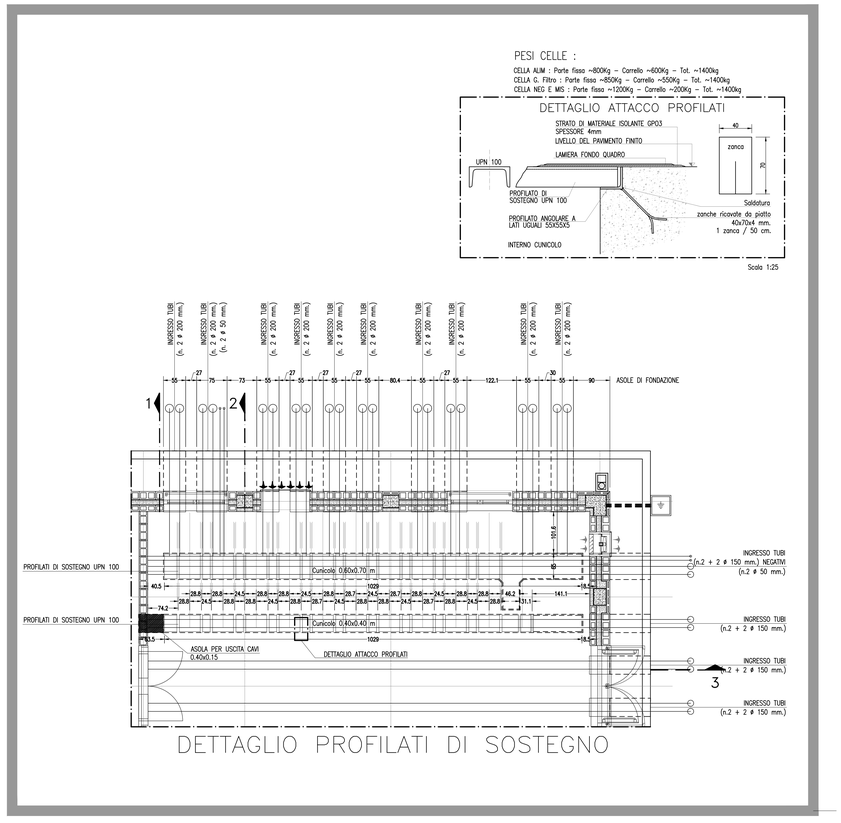

DETTAGLIO PROFILATI DI SOSTEGNO

DISEGNI DI RIFERIMENTO

Fabbricati Cabina TE FA00 (L)

CODICE	DESCRIZIONE
IN0R 11 E E2 B Z FA 00 0 1 001	FA00 - Fabbricati Tecnologici - Particolari costruttivi validi per tutte le tipologie di fabbricati - Abaco e dettagli murature
IN0R 11 E E2 B Z FA 00 0 2 001	FA00 - Fabbricati Tecnologici - Particolari costruttivi validi per tutte le tipologie di fabbricati - Particolari quota fondazioni
IN0R 11 E E2 B Z FA 00 0 3 002	FA00 - Fabbricati Tecnologici - Particolari costruttivi validi per tutte le tipologie di fabbricati - Particolari quota copertura
IN0R 11 E E2 B Z FA 00 0 6 001	FA00 - Fabbricati Tecnologici - Particolari costruttivi validi per tutte le tipologie di fabbricati - Particolari messe a terra
IN0R 11 E E2 B C FA 00 0 0 001	FA00 - Fabbricati Tecnologici - Particolari costruttivi validi per tutte le tipologie di fabbricati - Abaco finestre e griglie
IN0R 11 E E2 B C FA 00 0 0 002	FA00 - Fabbricati Tecnologici - Particolari costruttivi validi per tutte le tipologie di fabbricati - Abaco porte esterne ed interne
IN0R 11 E E2 4 T FA 00 0 0 001	FA00 - Fabbricati Tecnologici - Particolari costruttivi validi per tutte le tipologie di fabbricati - Tabella materiali
IN0R 11 E E2 R O FA 00 L 0 001	FA48, FA50 - Fabbricati cabina TE - Relazione tecnica generale
IN0R 11 E E2 P Z FA 00 L 0 001	FA48, FA50 - Fabbricati cabina TE - Piante architettoniche
IN0R 11 E E2 P B FA 00 L 0 001	FA48, FA50 - Fabbricati cabina TE - Prospetti e sezioni architettoniche
IN0R 11 E E2 R O FA 00 L 0 003	FA48, FA50 - Fabbricati cabina TE - Relazione impianto idrosanitario
IN0R 11 E E2 B C FA 00 L 0 001	FA48, FA50 - Fabbricati cabina TE - Impianto idrosanitario
IN0R 11 E E2 R O FA 00 L 0 004	FA48, FA50 - Fabbricati cabina TE - Relazione tecnica - Protezione contro i fulmini
IN0R 11 E E2 D X FA 00 L 6 001	FA48, FA50 - Fabbricati cabina TE - Elaborato sistema anticaduta operazioni manutenzione
IN0R 11 E E2 C L FA 00 L 0 001	FA48, FA50 - Fabbricati cabina TE - Relazione di calcolo strutturale
IN0R 11 E E2 C L FA 00 L 0 002	FA48, FA50 - Fabbricati cabina TE - Allegato alla relazione di calcolo strutturale - 1 di 2
IN0R 11 E E2 C L FA 00 L 0 003	FA48, FA50 - Fabbricati cabina TE - Allegato alla relazione di calcolo strutturale - 2 di 2
IN0R 11 E E2 B B FA 00 L 2 001	FA48, FA50 - Fabbricati cabina TE - Carpenteria fondazioni
IN0R 11 E E2 B Z FA 00 L 2 001	FA48, FA50 - Fabbricati cabina TE - Armatura fondazioni
IN0R 11 E E2 B Z FA 00 L 3 003	FA48, FA50 - Fabbricati cabina TE - Pilastri - Carpenteria ed Armature
IN0R 11 E E2 B Z FA 00 L 3 004	FA48, FA50 - Fabbricati cabina TE - Predalles, Catene, Ometti - Carpenteria ed Armature
IN0R 11 E E2 B Z FA 00 L 3 005	FA48, FA50 - Fabbricati cabina TE - Testate - Carpenteria ed Armature
IN0R 11 E E2 B Z FA 00 L 3 006	FA48, FA50 - Fabbricati cabina TE - Travi di Bordo - Carpenteria ed Armature
IN0R 11 E E2 B Z FA 00 L 3 007	FA48, FA50 - Fabbricati cabina TE - Travi di Colmo - Carpenteria ed Armature
IN0R 11 E E2 B Z FA 00 L 3 008	FA48, FA50 - Fabbricati cabina TE - Velette - Carpenteria ed Armature

NOTE GENERALI

Per la posizione e dimensione delle asole dei ventilatori di estrazione è stato fatto riferimento all'elaborato IN0R12YE22LCZ8100AB1A00

CARATTERISTICHE DEI MATERIALI

Per le caratteristiche dei materiali vedi elaborato:

| | | |