

DISEGNI DI RIFERIMENTO	
DESCRIZIONE	CODICE
FA50 - FABBRICATO CABINA TE BRESCIA EST - PK 105+250,66 - ELENCO ELABORATI DI RIFERIMENTO	INR12E2PFA500001

NOTE GENERALI


- LE QUOTE ALTIMETRICHE SONO ESPRESSE IN m s.l.m.
- LA QUOTA DEL PIAZZALE IN PROSSIMITA' DEL FABBRICATO (Op) E' +143,90 E COINCIDE CON LA QUOTA +0,00 DEGLI ELABORATI
- LE DISTANZE SONO QUOTATE IN cm

LEGENDA

POZZETTO TIPO PZ.1 200x120cm - h=150cm	POZZETTO POLIFORA ESTERNA TIPO PDI/PDI/PEC 120x120cm - h=190cm/245cm
POZZETTO TIPO PZ.2 160x100cm - h=150cm	BASAMENTI TRASFORMATORE 140x120cm
POZZETTO TIPO PZ.3 120x120cm - h=120cm/150cm	BASAMENTI ANTINTRUSIONE 120x120cm
POZZETTO TIPO PZ.4 100x100cm - h=120cm/150cm/170cm/200cm/220cm	BASAMENTI ILLUMINAZIONE 130x130cm
POZZETTO TIPO PZ.5 80x60cm - h=110cm/130cm/170cm/190cm	BASAMENTI TELECAMERE/ILLUMINAZIONE 130x130cm
POZZETTO TIPO PZ.6 60x60cm - h=...cm	BASAMENTI LETTORE BADGE 100x100cm
POZZETTO TIPO PZ.7 50x50cm - h=70cm	BASAMENTO PRESE 60x45cm
CADITOIA 50x50cm - h=55cm/75cm	BASAMENTO PULSANTE ALLARME 30x30cm
POZZETTO METEORICHE 50x50cm - h=55cm/75cm	POZZETTO DI TERRA 50x30cm
POZZETTO DI ISPEZIONE PLUVIALE 45x30cm	QUOTA PIAZZALE Op=+143,90
	DISPLUNO Op=var.
	CONFLUO Op=var.

RECONIZIONE A PETTINE
h=215cm

PROVINCIA : Brescia
COMUNE : Mezzano

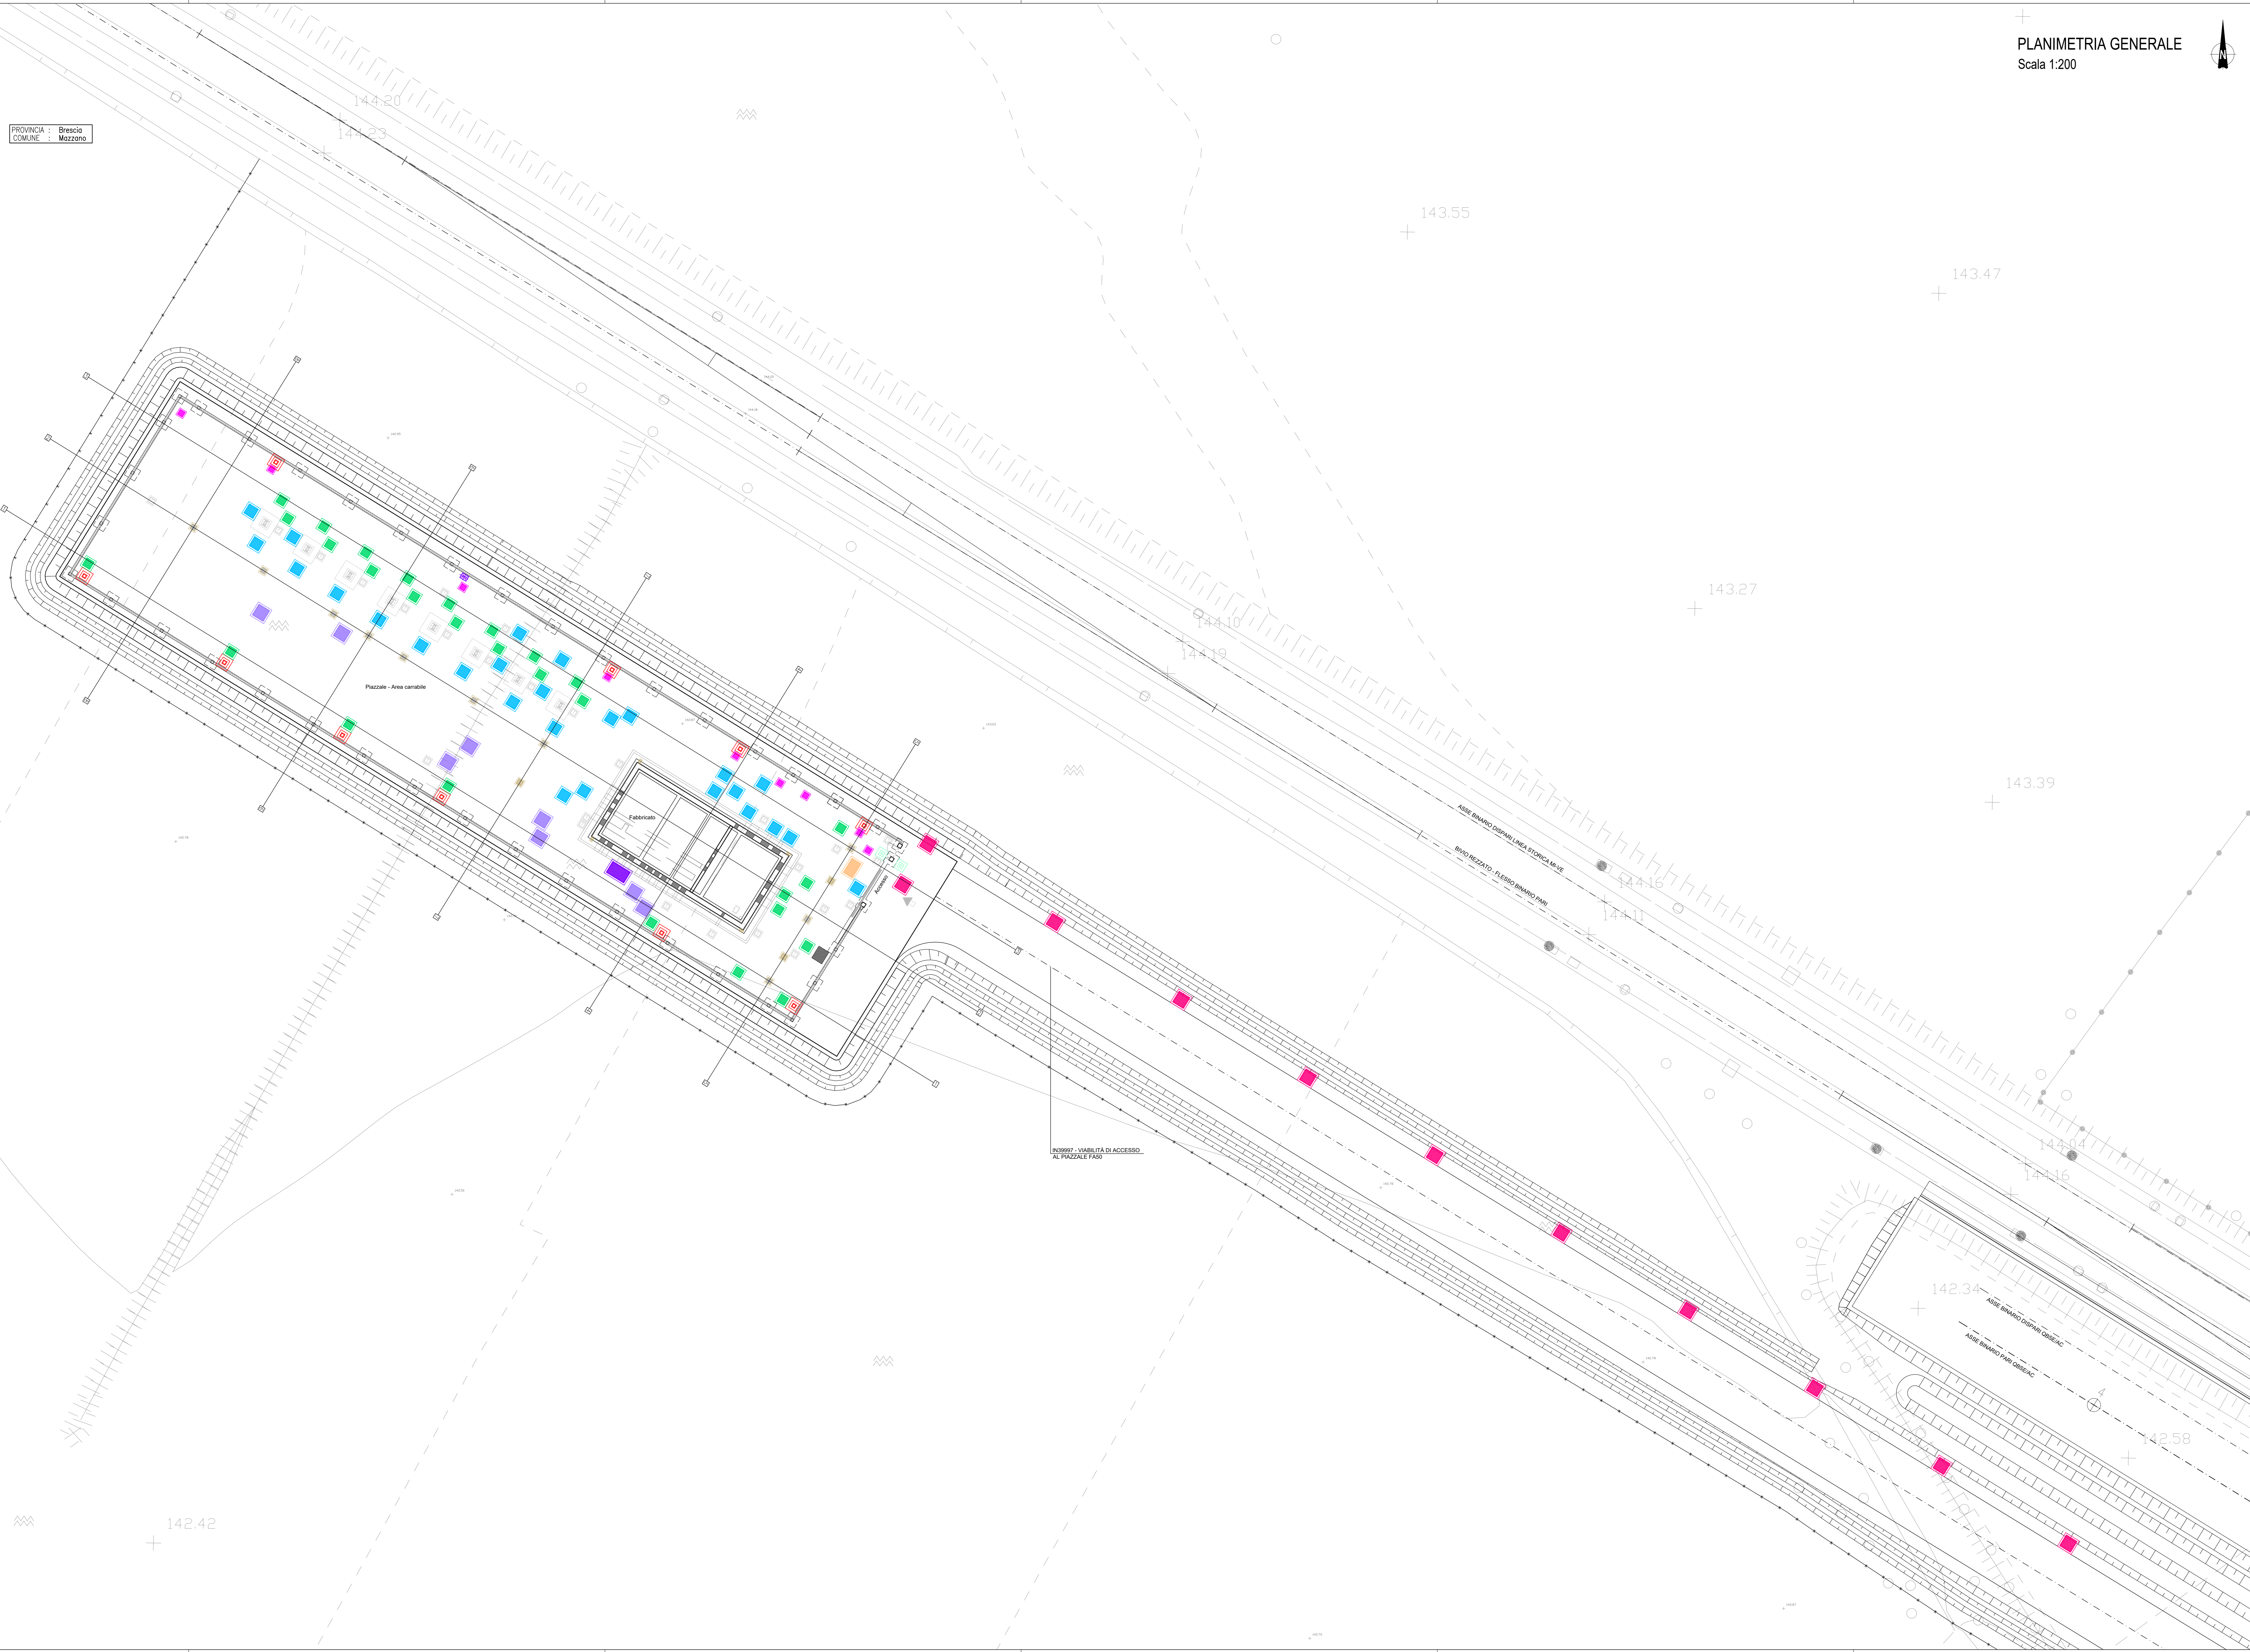

COMMITTENTE:
 RFI RETE FERROVIARIA ITALIANA GRUPPO FERROVIE DELLO STATO

ALTA SORVEGLIANZA:
 ITAFERR GRUPPO FERROVIE DELLO STATO

GENERAL CONTRACTOR:
 Cepav due
Consorzio ENI per l'Alta Velocità

INFRASTRUTTURE FERROVIARIE STRATEGICHE DEFINITE DALLA LEGGE OBIETTIVO N. 443/01
LINEA A.V. /A.C. TORINO - VENEZIA Tratta MILANO - VERONA
Lotto funzionale Brescia-Verona
PROGETTO ESECUTIVO
FA50 - FABBRICATO CABINA TE BRESCIA EST - PK 105+250,66
PLANIMETRIA GENERALE

GENERAL CONTRACTOR: Consorzio Cepav due
DIRETTORE LAVORI:
SCALA: 1:200

DATA: 04/08/23

COMMESSA	LOTTO	FASE	ENTE	TIPO DOC.	OPERA/DISCIPLINA	PROGR.	REV.
INOR	12	E	E2	P9	FA5005	001	A

PROGETTAZIONE

Rev.	Descrizione	Autore	Data	Verifica	Data	Progetto	Data
A	EMMISSIONE	...	04/08/23	...	04/08/23	...	04/08/23
B							
C							

CIG: 751447334A File: INR12E2PFA500001A_10.dwg