


PROFONDITÀ POLIFORE

	Quota spigolo superiore massetto polifora -0.31(143.59)		Quota spigolo superiore massetto polifora -1.40 (142.50)
	Quota spigolo superiore massetto polifora -0.35 (143.55)		Quota spigolo superiore massetto polifora -1.65 (142.25)
	Quota spigolo superiore massetto polifora -0.49 (143.41)		Quota spigolo superiore massetto polifora esterna (xxx.xx)
	Quota spigolo superiore massetto polifora -0.85 (143.05)		Quota polifora a profondità variabile
	Quota spigolo superiore massetto polifora -1.00 (142.90)		Predisposizioni collegamenti messa a terra (vedere disegno Saturno)

LA QUOTA DELLO SPIGOLO SUPERIORE DEL MASSETTO DELLA POLIFORA IN INGRESSO/USCITA DAL FABBRICATO VIENE INDICATA, COME VARIABILE COMPRESA TRA DUE VALORI: LA QUOTA PIÙ ALTA CORRISPONDE ALLA QUOTA IN CORRISPONDENZA DEL FABBRICATO MENTRE LA QUOTA PIÙ BASSA CORRISPONDE ALLA QUOTA IN CORRISPONDENZA DEL POZZETTO.

STRALCIO 1

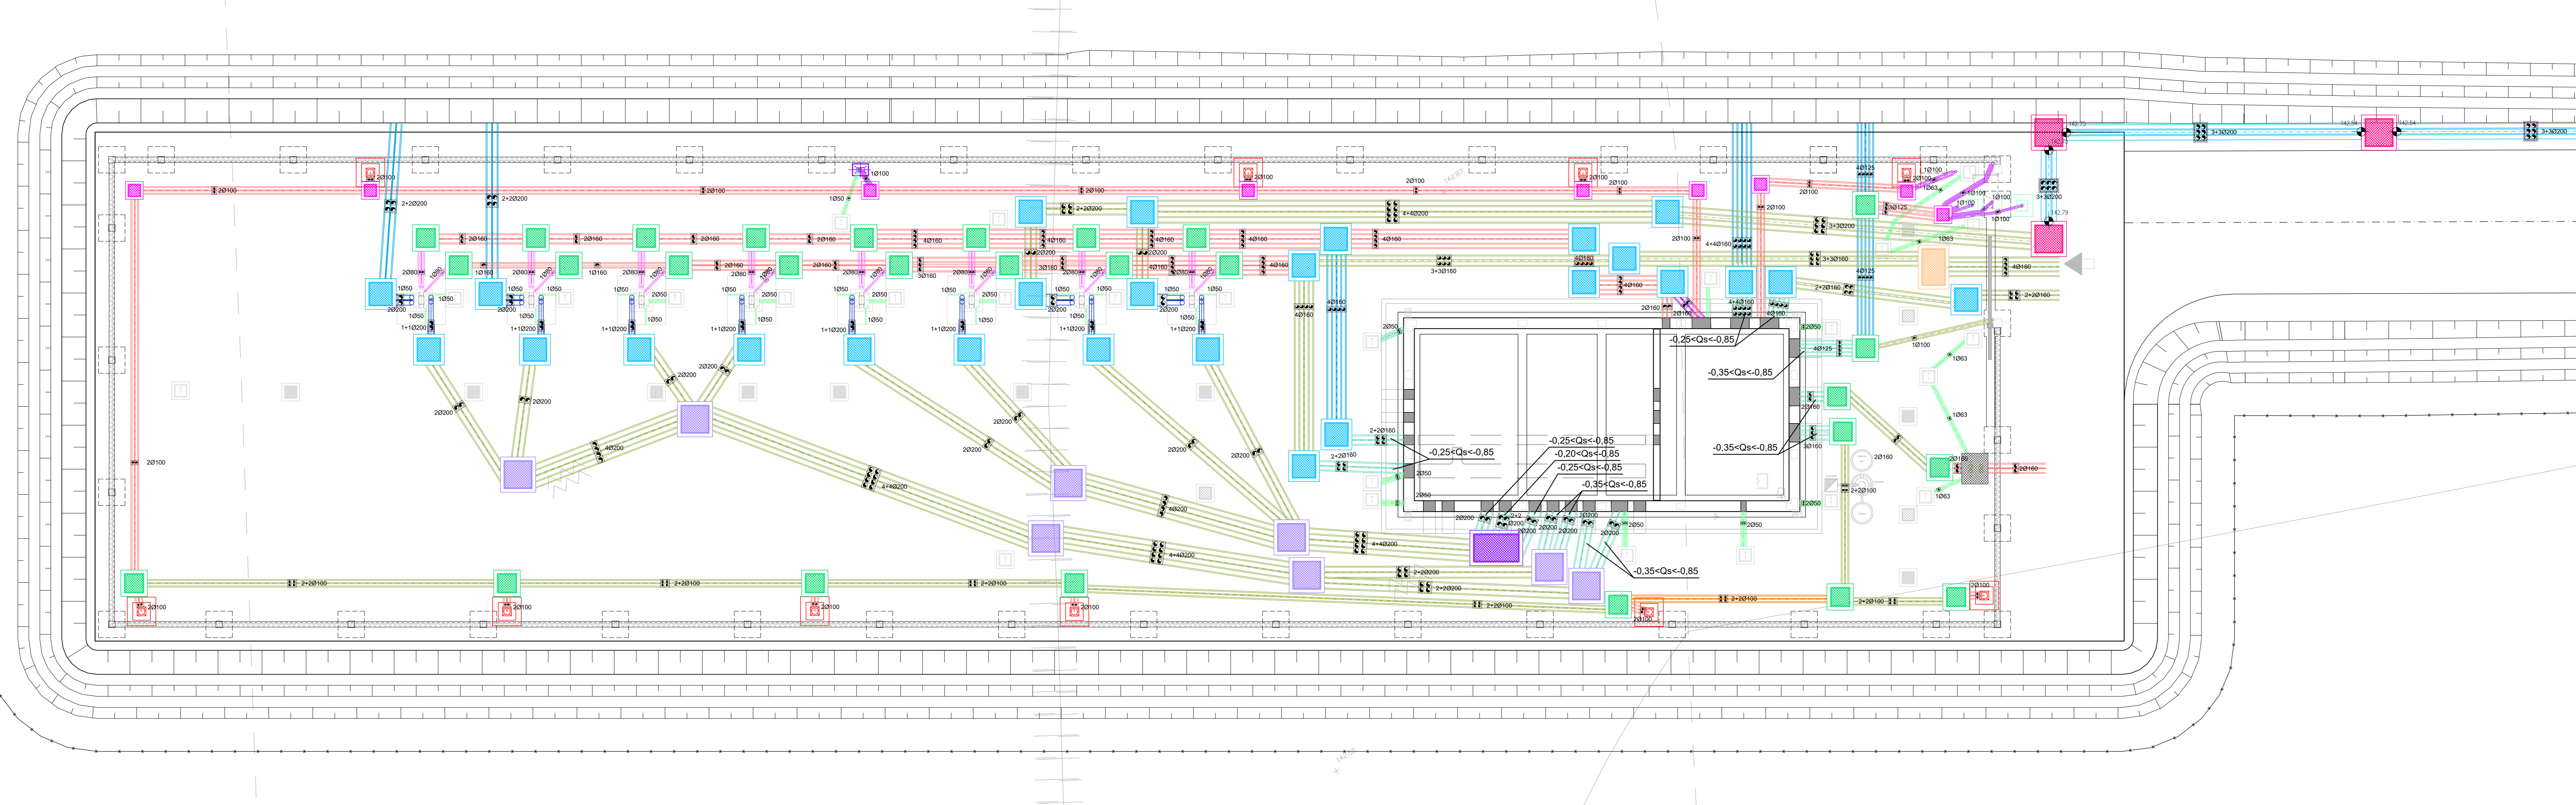

DISEGNI DI RIFERIMENTO

DESCRIZIONE	CODICE
FA50 - FABBRICATO CABINA TE BRESCIA EST - PK 105+250,66 - ELENCO ELABORATI DI RIFERIMENTO	INR12EE2PFA500001

NOTE GENERALI

- Qs = QUOTA SPIGOLO SUPERIORE MASSETTO POLIFORA
 - LA QUOTA DI RIFERIMENTO +0.00 CORRISPONDE ALLA QUOTA DEL PIAZZALE IN PROSSIMITÀ DEL FABBRICATO (Qp) +143.90 m s.l.m.


LEGENDA POZZETTI E POLIFORE

	POZZETTO TIPO PZ.1 200x120cm - h=150cm		POZZETTO POLIFORA ESTERNA TIPO PZ1/ED/EC 120x120cm - h=190cm/245cm
	POZZETTO TIPO PZ.2 160x100cm - h=150cm		BASAMENTI TRASFORMATORE 140x120cm
	POZZETTO TIPO PZ.3 120x120cm - h=120cm/150cm		BASAMENTI ANTINTRUSIONE 120x120cm
	POZZETTO TIPO PZ.4 100x100cm - h=120cm/150cm/170cm/200cm/220cm		BASAMENTI ILLUMINAZIONE 120x150cm
	POZZETTO TIPO PZ.5 80x80cm - h=110cm/130cm/170cm/190cm		BASAMENTI TELCAMERE/ILLUMINAZIONE 130x150cm
	POZZETTO TIPO PZ.6 50x50cm - h=70cm		BASAMENTI LETTORE BADGE 100x100cm
	POZZETTO TIPO PZ.7 50x50cm - h=70cm		BASAMENTO PRESSE 60x50cm
	CANTINA 50x50cm - h=55cm/75cm		BASAMENTO PULSANTE ALLARME 30x30cm
	POZZETTO METEORICHE 50x50cm - h=55cm/75cm		POZZETTO DI TERRA 50x50cm
	POZZETTO DI ISPEZIONE PLUVIALE 45x30cm		QUOTA PIAZZALE Qp=+143.90
			DISPLUM Qp=ver.
			COMPLUM Qp=ver.


TIPOLOGIE POLIFORE

			40125
			30125
			2+20100
			20100
			10100
			2+20160
			181080
			181063
			181063
			252050
			151050

Schema di posa

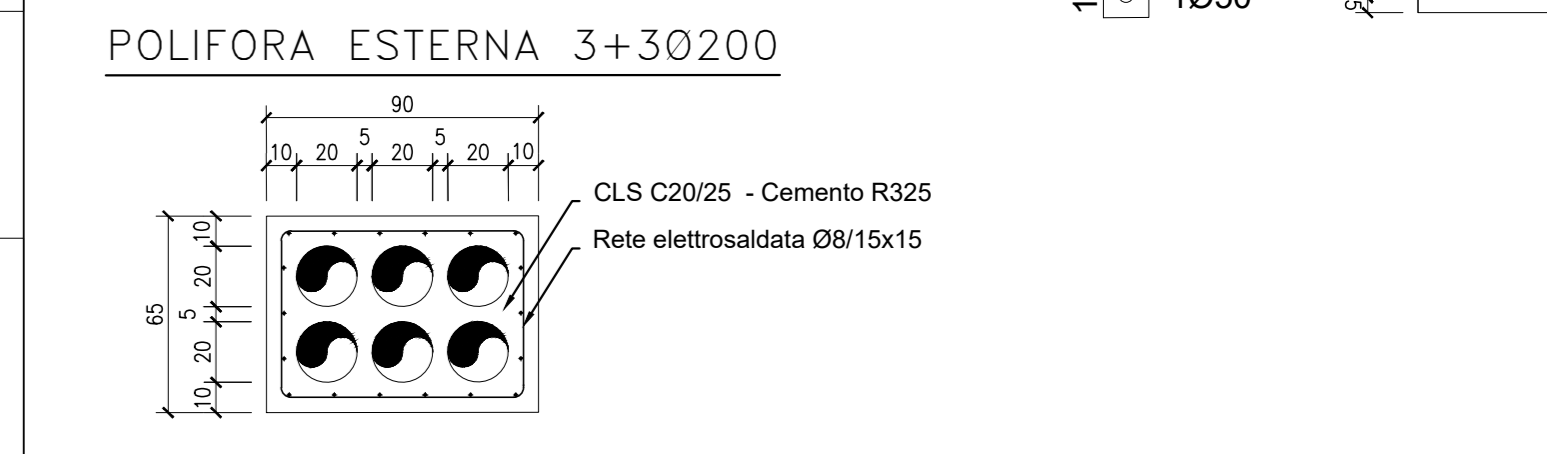

STRALCIO 2

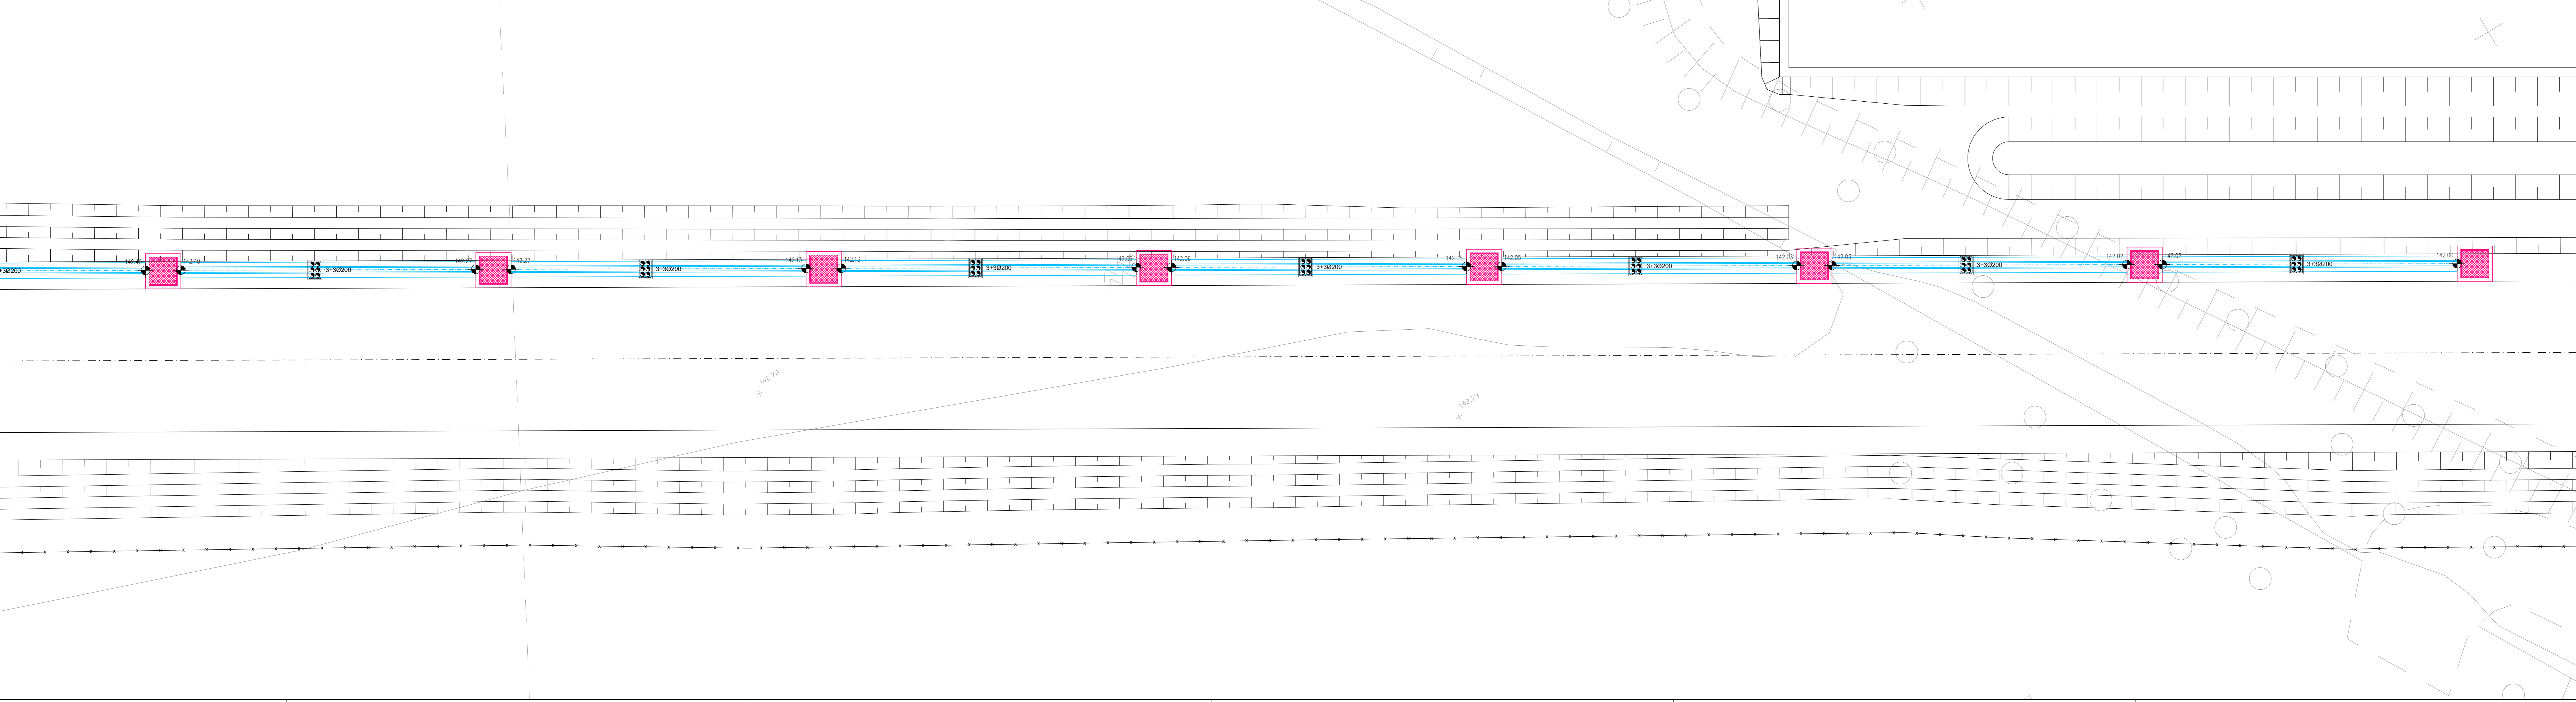

COMMITTENTE:

 ALTA SORVEGLIANZA:

 GENERAL CONTRACTOR:

 INFRASTRUTTURE FERROVIARIE STRATEGICHE DEFINITE DALLA LEGGE OBIETTIVO N. 443/01
 LINEA A.V. /A.C. TORINO - VENEZIA Tratta MILANO - VERONA
 Lotto funzionale Brescia-Verona
 PROGETTO ESECUTIVO
 FA50 - FABBRICATO CABINA TE BRESCIA EST - PK 105+250,66
 PLANIMETRIA POZZETTI, POLIFORE E BASAMENTI

GENERAL CONTRACTOR Consorto Cepav due	DIRETTORE LAVORI	SCALA : 1:100					
Data:	Data:						
COMMESSA IN0R	LOTTO 12	FASE E2	ENTE PA	TIPO DOC. FA50/05	OPERA/DISCIPLINA 002	PROGR. A	REV. A
PROGETTAZIONE							
Rev. A	Descrizione	Revisione	Data	Verifica	Data	Progetto	Data
	EMMISSIONE		04/08/23	Aut.	04/08/23	Lattaruchi	04/08/23
	B						
	C						

File: INR12EE2PFA500002A_10.dwg
 Scale: di scala: 1: