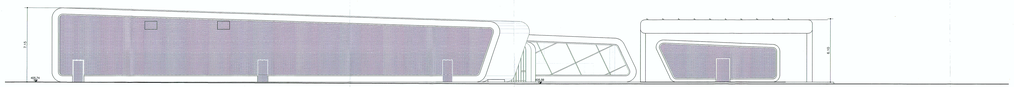

Prospetto Ovest

Sezione D–D'

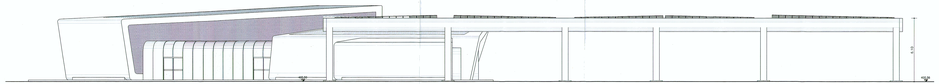

Prospetto Sud

Sezione G–G'

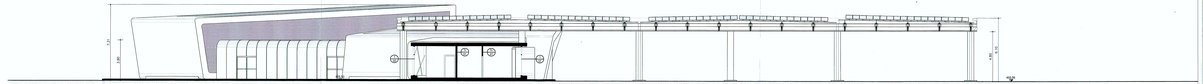

Sezione I–I'

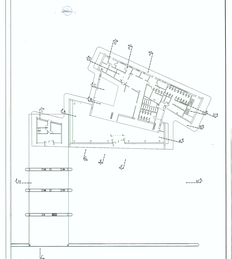

SOCIETA' ITALIANA
TRAFORO AUTOSTRADALE DEL FREJUS
Sede legale: Frat. San Giuliano, 2 – 10059 Susa (TO)

ITALFERR
ITALFERR S.p.A.
Via Vito Giuseppe Galati, 71
00155 Roma
Tel. +39 06 475011
Fax +39 06 47504183
PEC: italferr@legalmail.it

Ordine N°/n°

Ing. Luca Berardi
Via Vito Giuseppe Galati, 71
00155 Roma
Ordine degli Ingegneri della Provincia di Roma

RILOCALIZZAZIONE DELL'AUTOPORTO DI SUSA

PROSPETTI E SEZIONI STAZIONE DI SERVIZIO 3

rev.	data (gg.mm.aaaa)	descrizione modifica	redatto (nome e cognome)	visto per conformità (nome e cognome)	visto per conformità (nome e cognome)
0	30/07/2015	Prima stesura + Prima emissione	L.BARBONE (Ausiliario)	C.CACCIAMOTTA (Ausiliario)	M. MARTI (ONAS)
1	07/09/2015	Revisione sulla base delle osservazioni CP + Prima emissione a seguito di osservazioni CP	L.BARBONE (Ausiliario)	C.CACCIAMOTTA (Ausiliario)	M. MARTI (ONAS)

Codice Elaborato	P	D	2	C	3	A	M	U	S	1	3	1	1	2	A	A	P	P	L	A
	Fase		Tipo Elab.		Opera										Progr.	Tipo Elab.				

RAPPORTO DIM. CARTA DI USO	CAD	A0	A1	A2	A3	A4	A5	A6

SCALA DI STAMPA
1:100

CUP: E31J08000000001