



PLANIMETRIA PIAZZOLA TORRE WTG M07
Scala 1:500

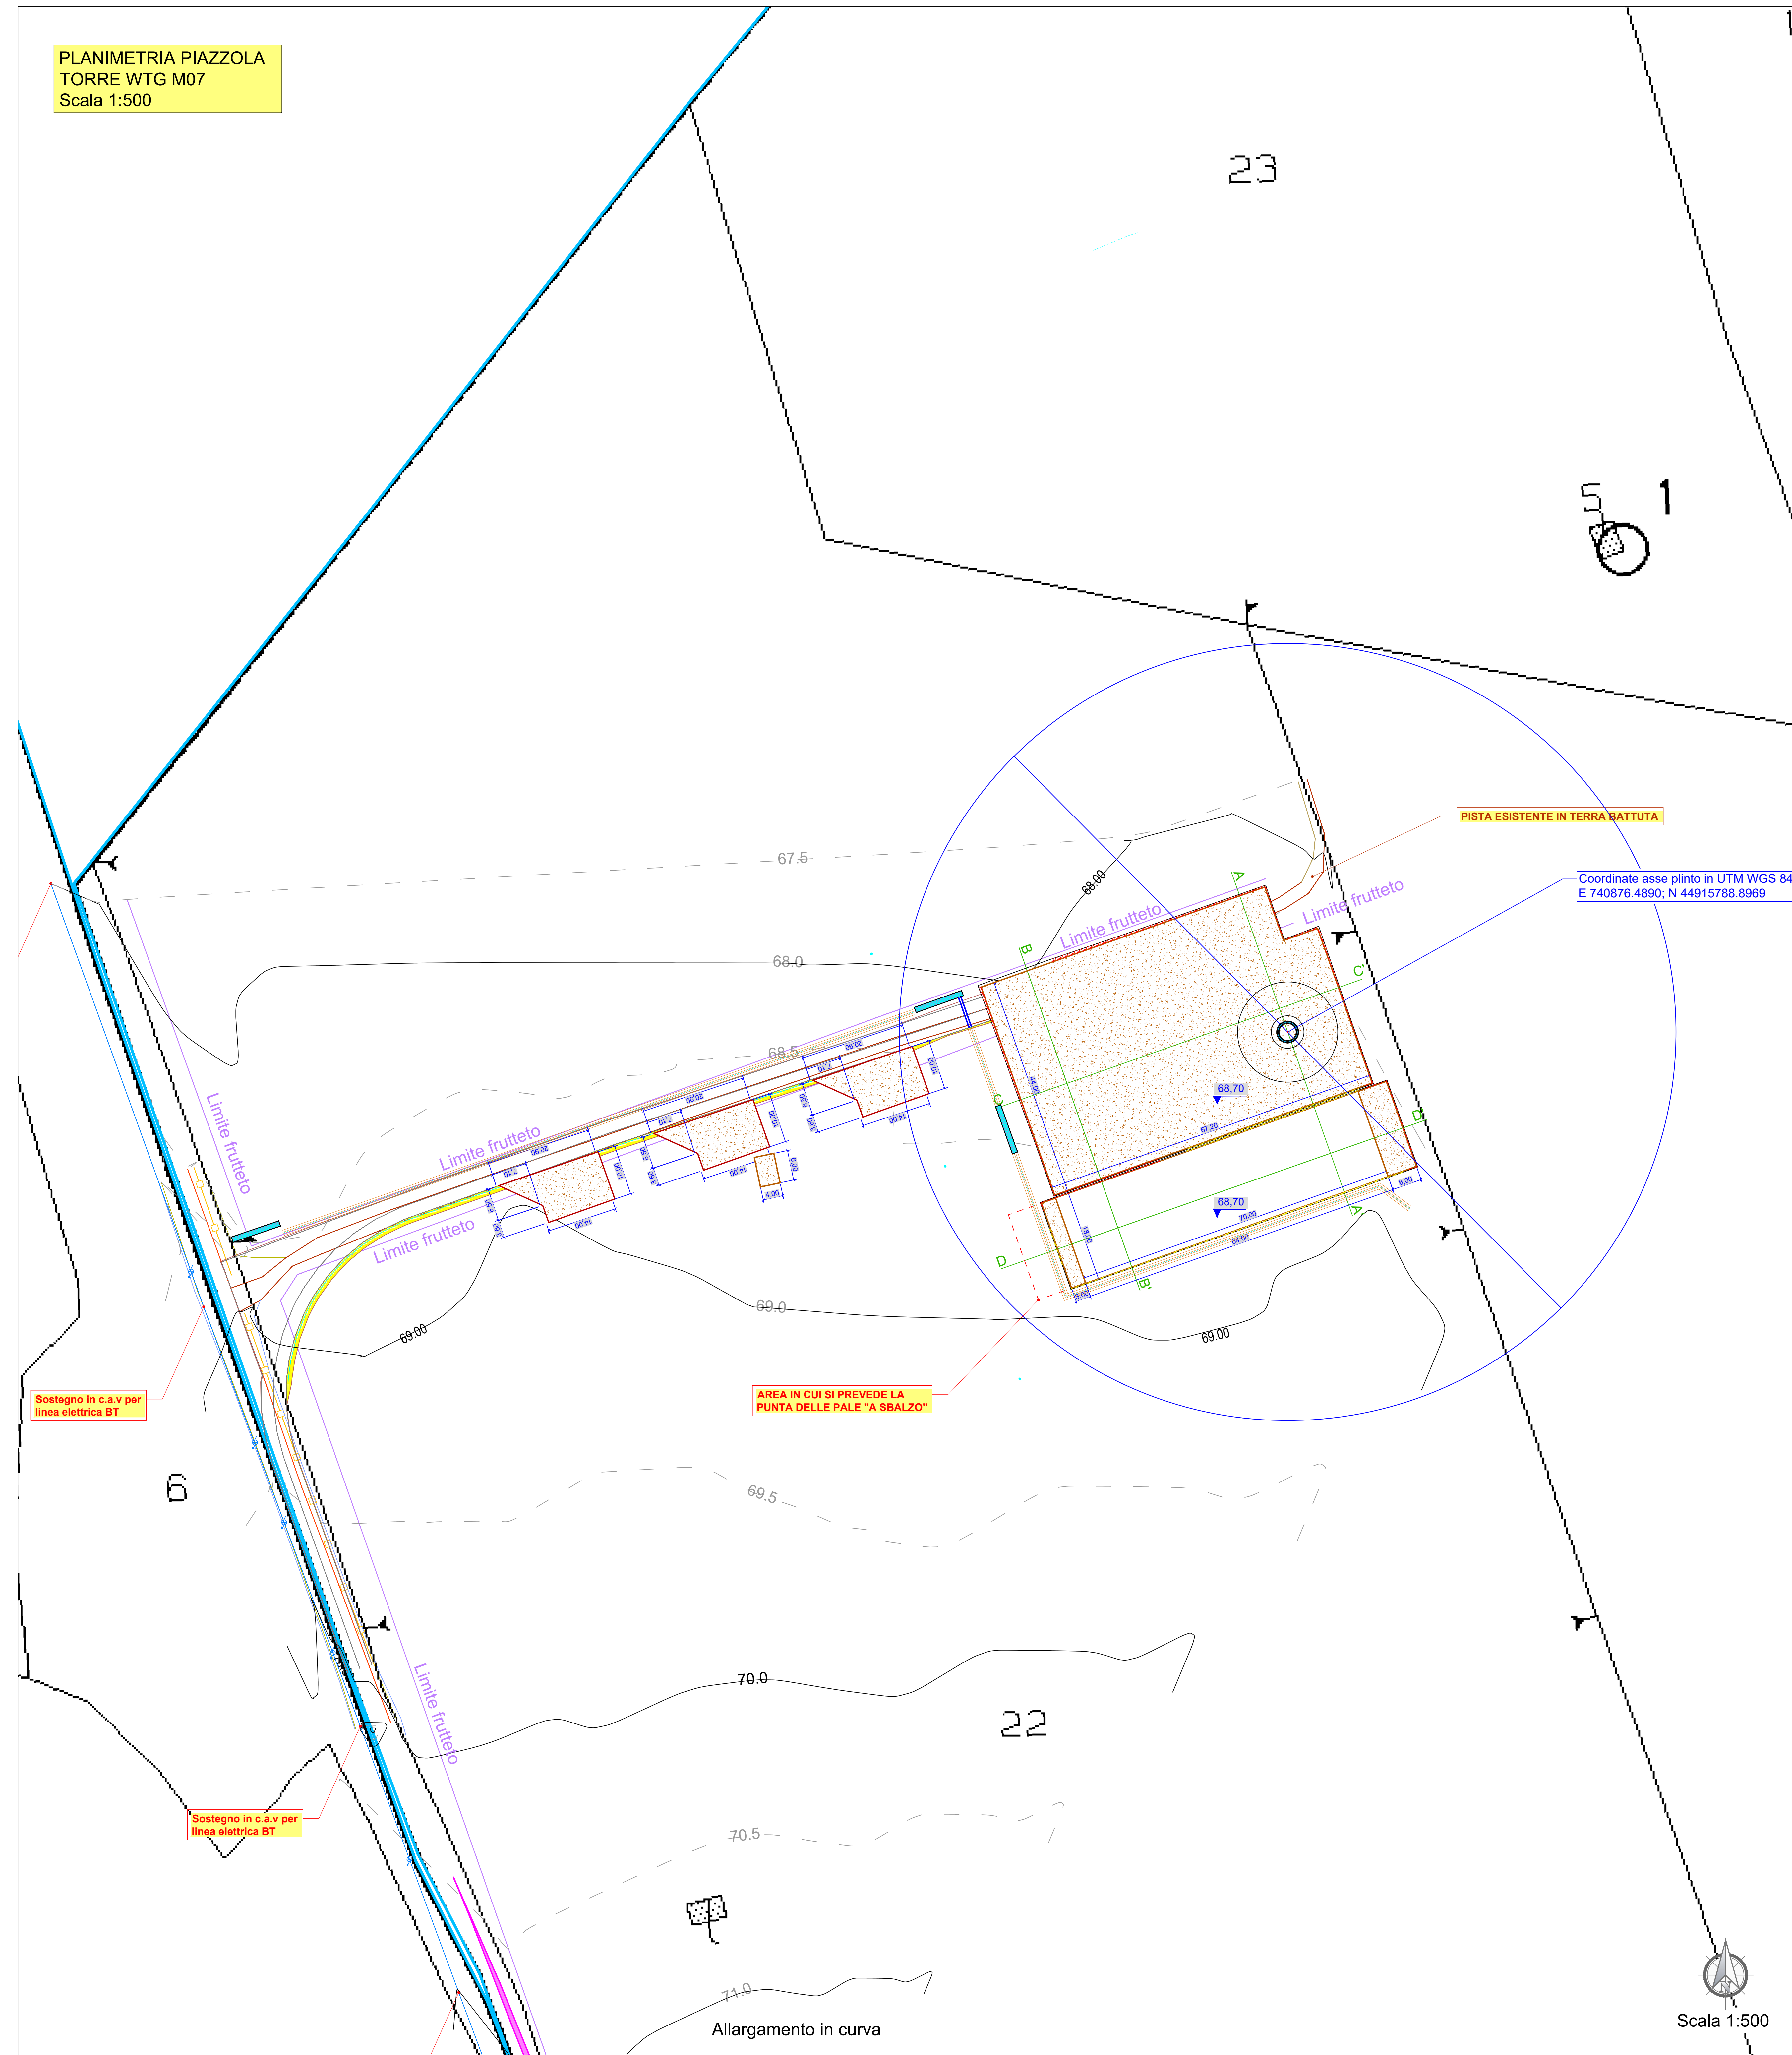

- LEGENDA PROGETTO**
- ⊙ Aerogeneratore di progetto
 - Fondazione aerogeneratore
 - ▬ Rapporto strada di progetto
 - ▬ Area massicciata, spessore 50 cm
 - ▬ Limite foglio catastrale
 - ▬ Cunetta/fosso di guardia in terra per la regimentazione delle acque meteoriche (rif. elaborati 4.1.85 e 4.1.86)
 - ▬ Sistema dipendente dalle acque meteoriche
- LEGENDA RILIEVO**
- ▬ Curve di livello Direttori
 - ▬ Curve di livello Normali
 - ▬ Testa scarpata
 - ▬ Piede scarpata
 - ▬ Recinzione
 - ▬ Pista esistente
 - ▬ Strada asfaltata
 - ▬ Limite frutteto
 - ▬ Linea elettrica MT-BT

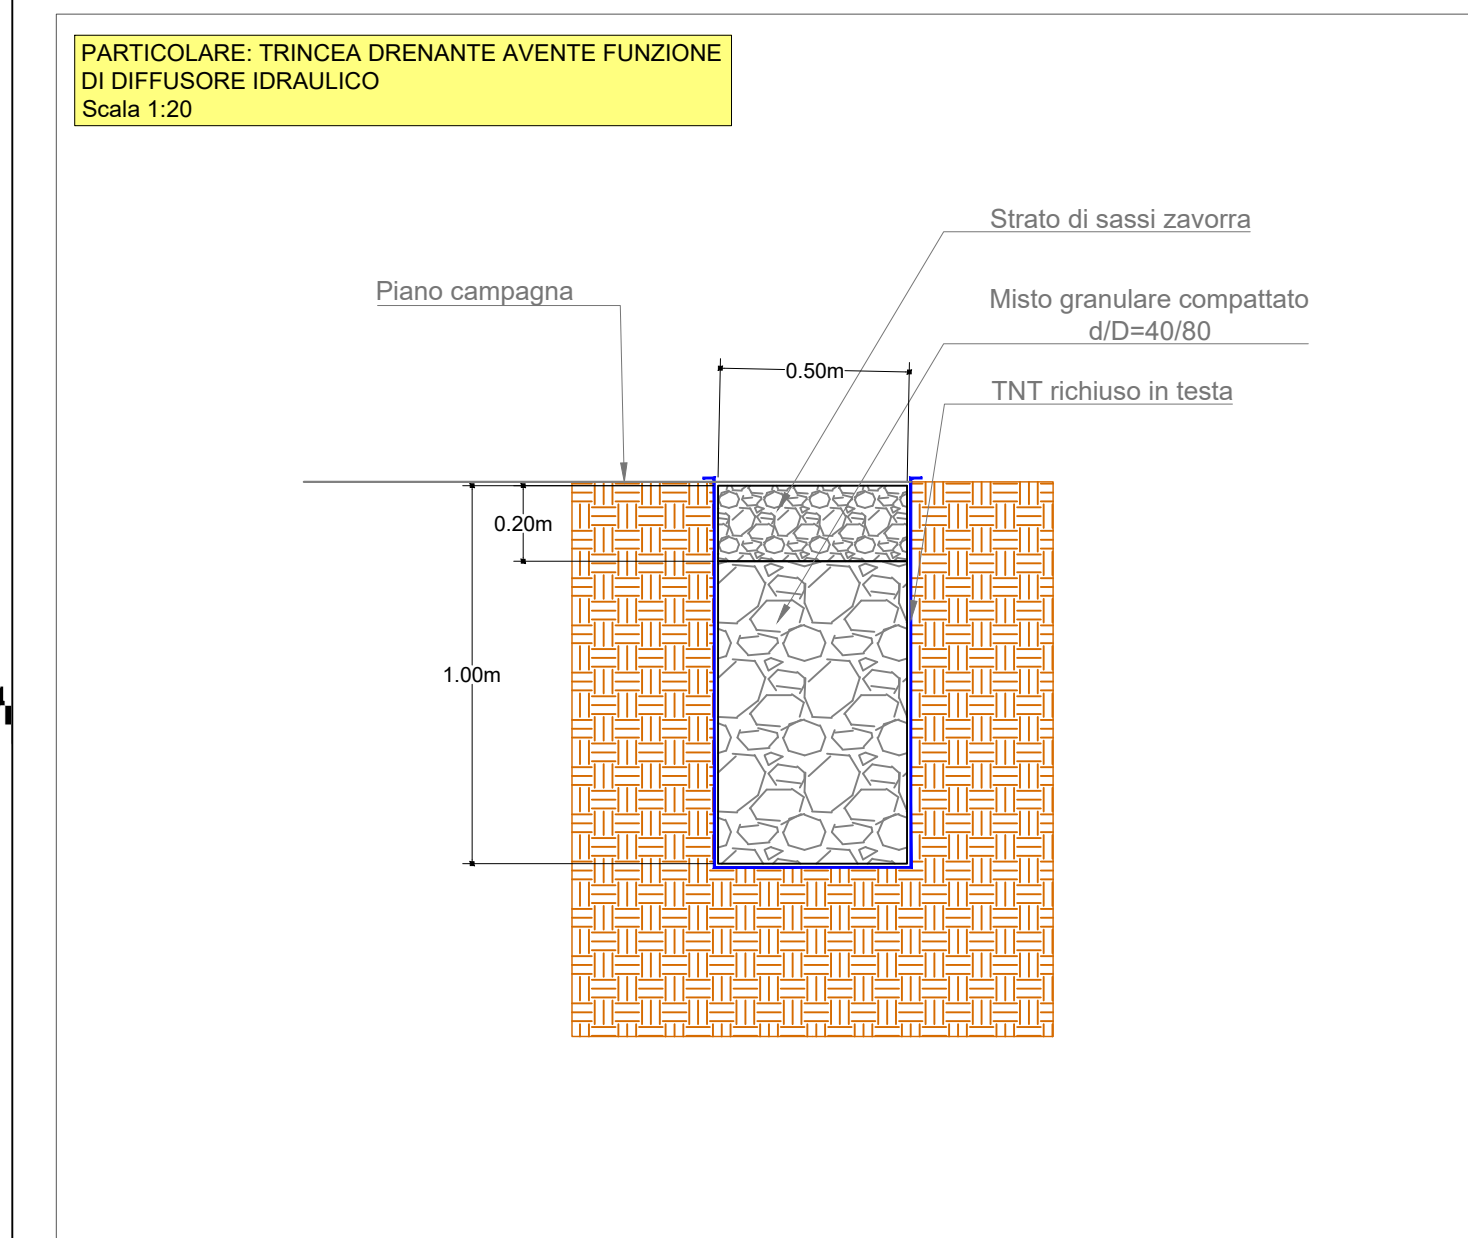

Comune di Brindisi Regione Puglia Comune di Mesagne

PARCO EOLICO "MONDONUOVO"

Documento: **PROGETTO ESECUTIVO** N° Documento: PEMN-SEZ.4-CIV-4.1.5.R00

FOGLIO: 1 SCALA: -- Tema: PEMN-SEZ.4-CIV-4.1.1.13.R00
Progettisti: Dott. Ing. Domenico Antonio Nuzzolo

RWE
RWE RENEWABLES ITALIA S.R.L.
Via Andrea Doria, 41-00100 - 00192 Roma
P.IVA/C.F. 06400370969

Rev.	Data Revisione	Descrizione Revisione	Redatto	Controllato	Approvato	DN
00	07/08/2023	PRIMA EMISSIONE	GS	FDG		