




Vista frontale - Scala 1:50

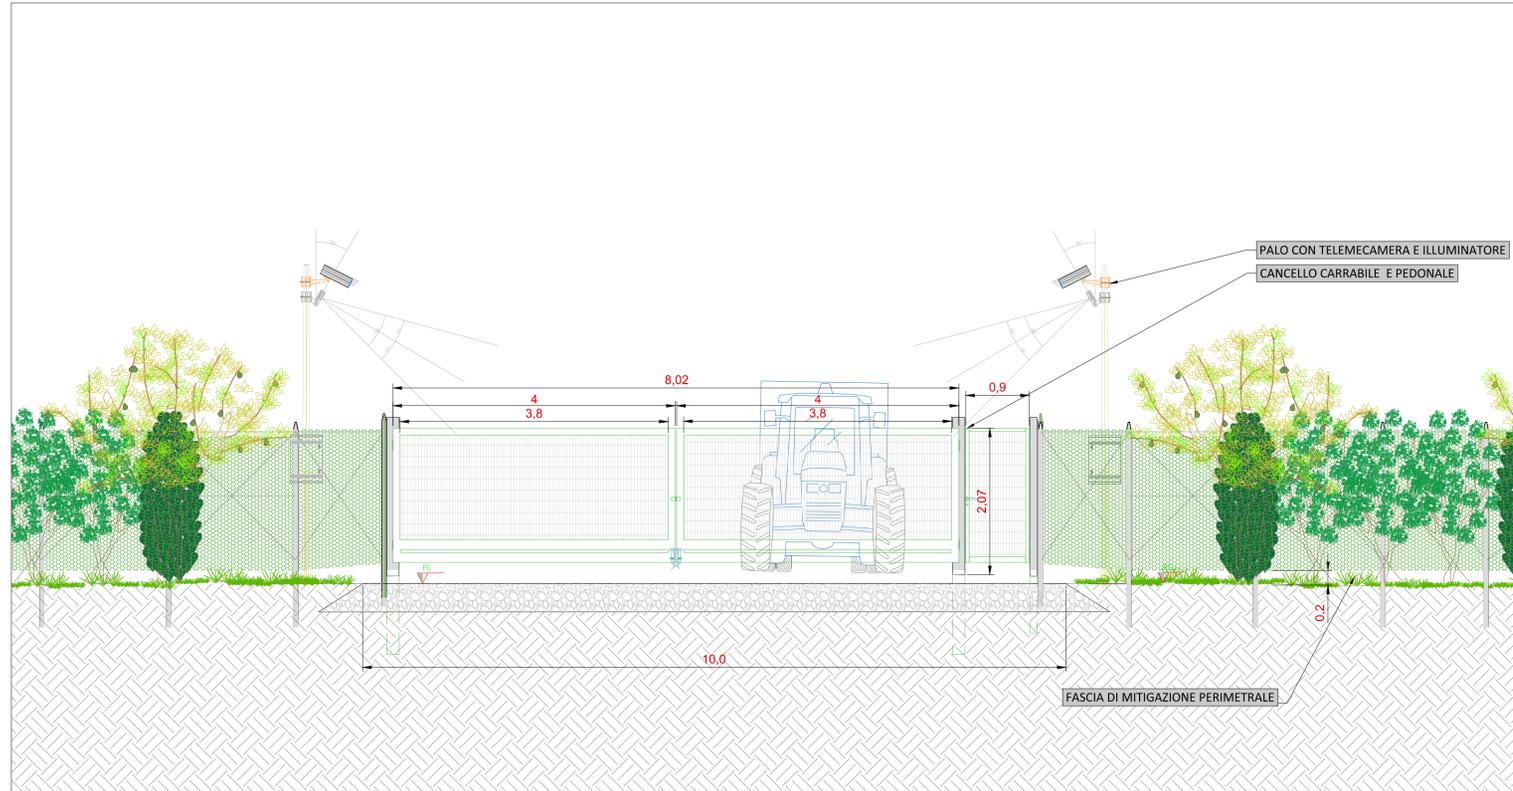

Sezione trasversale - Scala 1:50

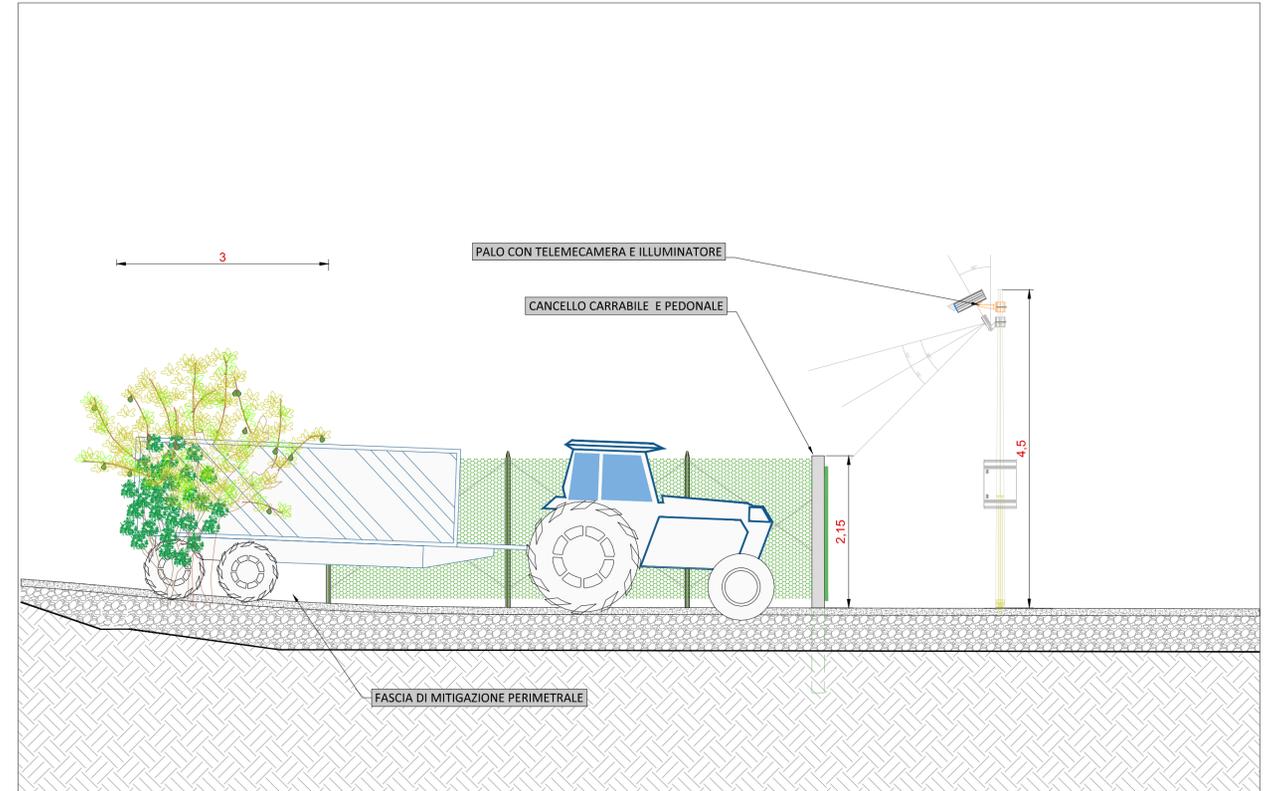

Planimetria accesso - Scala 1:100

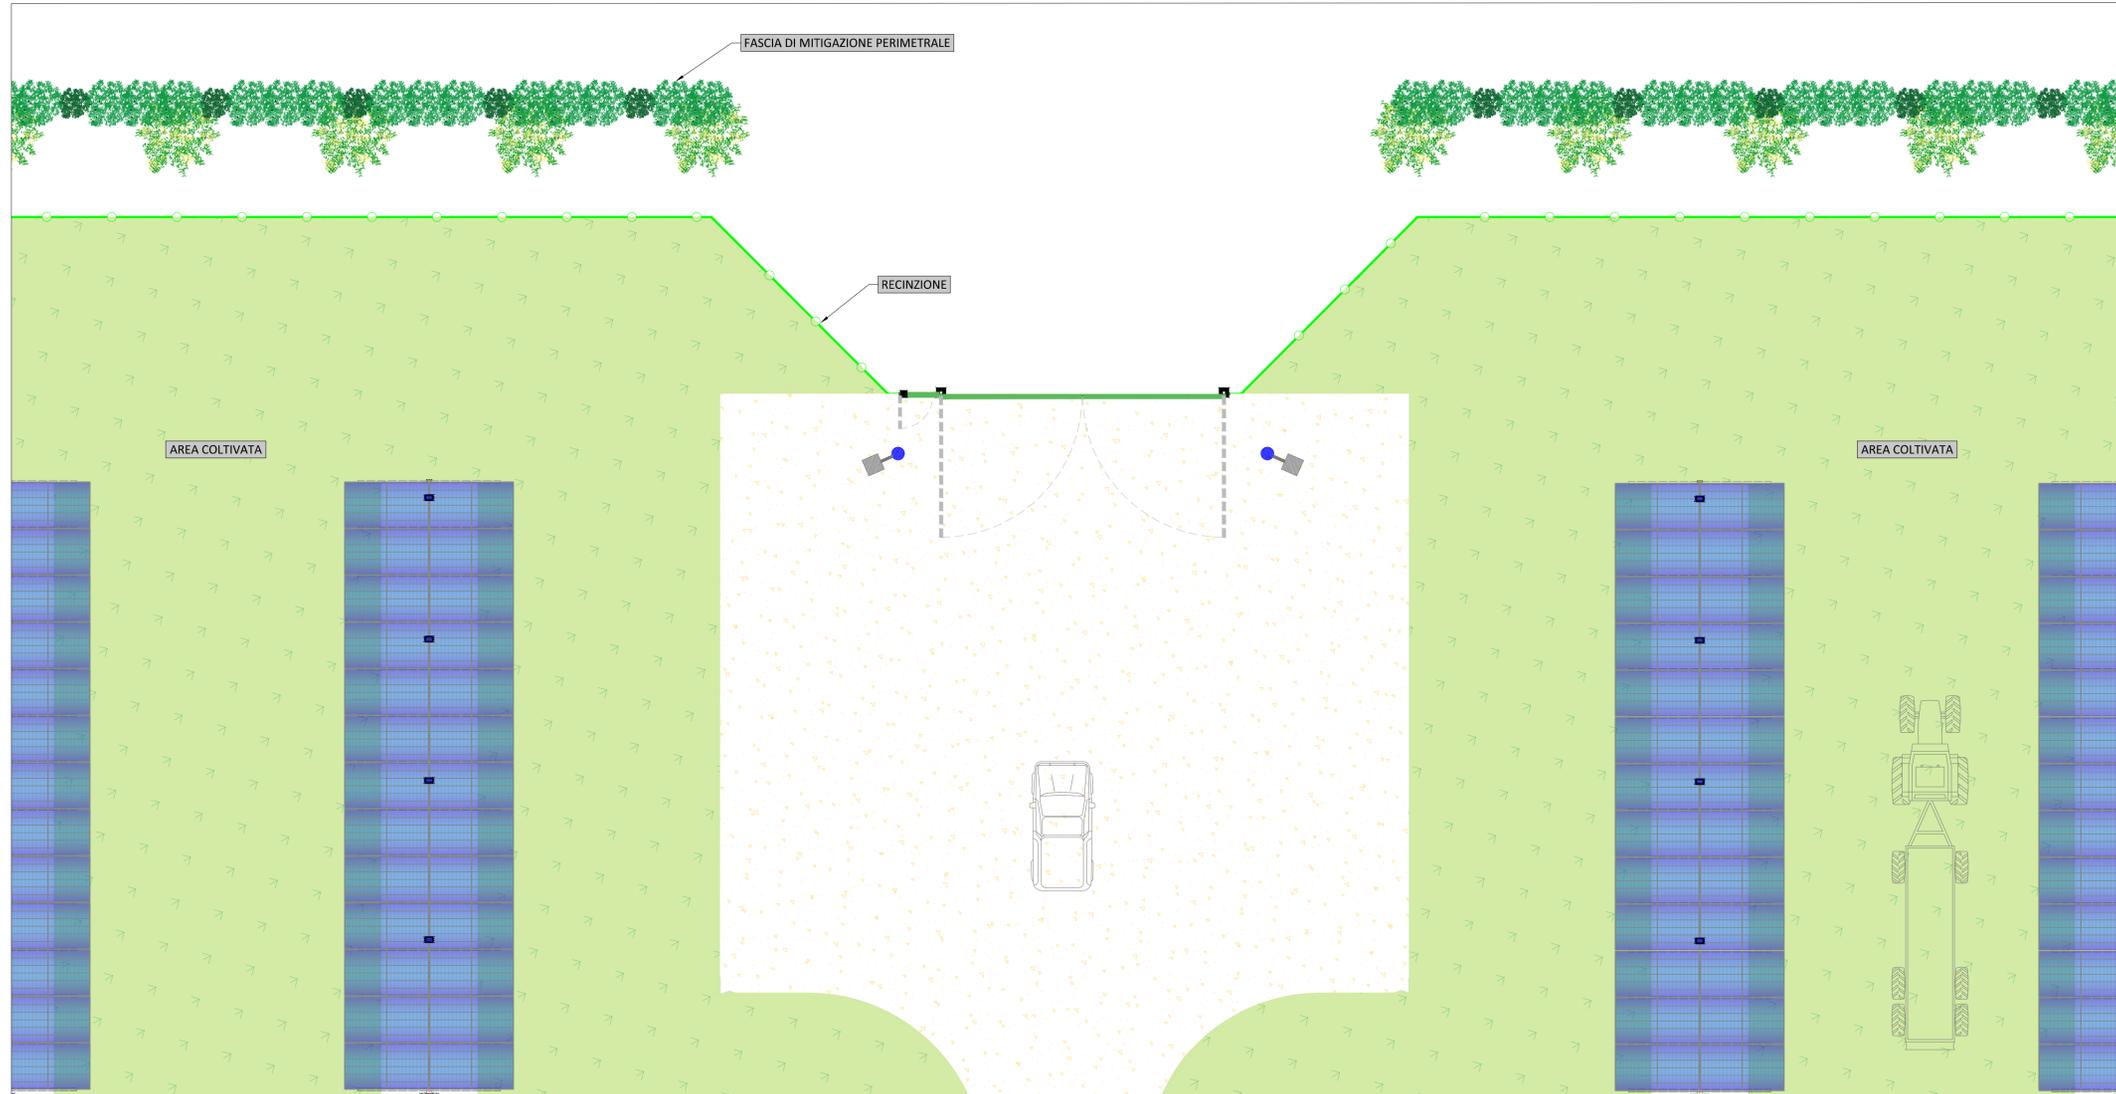

COMMITTENTE		<b>wood.</b>		STUDIO DI PROGETTAZIONE		
Orosolare S.r.l. Via Sebastiano Caboto, 15 20094 Corsico (MI)		Dott. Ing. Daniele CAVALLO n° 1220		SCM INGEGNERIA		
0	SET-23	EMESSO PER ITER AUTORIZZATIVO		DC	LD	FP
REV.	DATA	DESCRIZIONE		BY	CHD	APP
REVISIONI						
<b>Impianto agrivoltaico "Argenta 2" da 168.461,3 kWp, opere connesse e infrastrutture indispensabili</b>						
<b>Comuni di Argenta, Portomaggiore e Comacchio (FE)</b>						
<b>PROGETTO DEFINITIVO IMPIANTO AGRIVOLTAICO E OPERE ELETTRICHE DI UTENZA</b>						
<b>TAV. 30</b>						
<b>Tipico cancello di accesso</b>						
Questo documento è di proprietà di Orosolare S.r.l. e il detentore certifica che il documento è stato ricevuto legalmente. Ogni utilizzo, riproduzione o divulgazione del documento deve essere oggetto di specifica autorizzazione da parte di Orosolare S.r.l.				N° PROGETTO	0BN1016A	
				SCALA	VARIE	