

**SEZIONE Fosso Stazione Utente** 

**— 3,00 —** 

- 0,60 - - 0,60 -

Area = 1.44 mg


Lungh. = 89 m


GEOSTUOIA

TERRENO NATURALE

(dimensioni medie)


09.0

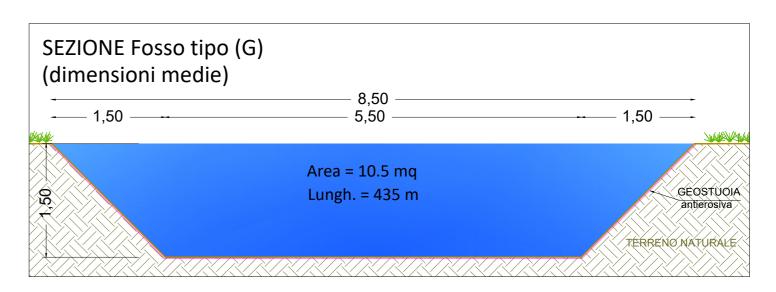

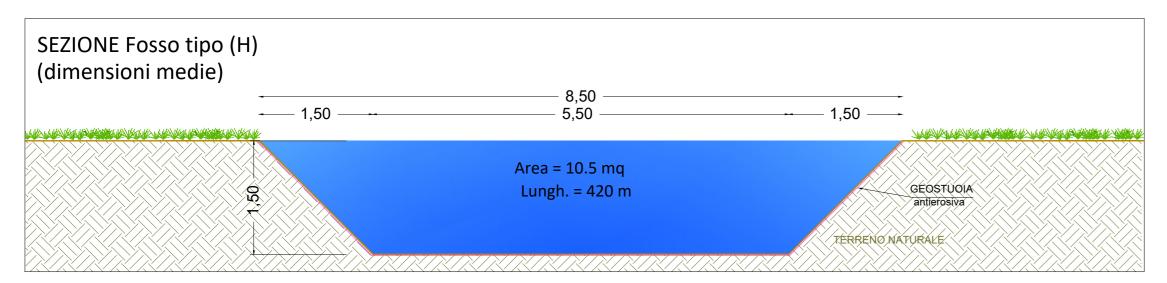



STUDIO DI PROGETTAZIONE

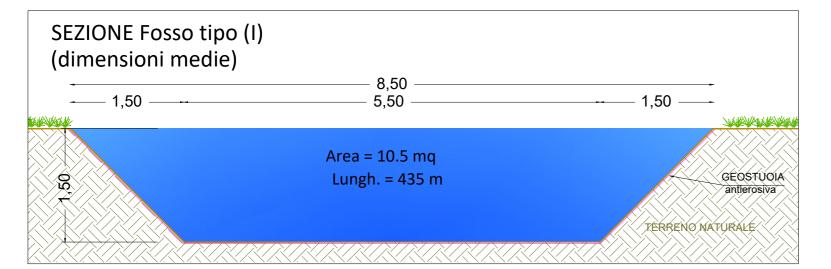

Comuni di Argenta, Portomaggiore e Comacchio (FE)
PROGETTO DEFINITIVO IMPIANTO AGRIVOLTAICO E OPERE ELETTRIC

connesse e infrastrutture indispensabili

PROGETTO DEFINITIVO IMPIANTO AGRIVOLTAICO E OPERE ELETTRICHE DI UTENZA

## TAV. 35 Tipico canalizzazioni e invasi per invarianza idraulica

Questo documento è di proprietà di Orosolare S.r.l. e il detentore certifica che il documento è stato ricevuto legalmente.

Ogni utilizzo, riproduzione o divulgazione del documento deve essere oggetto di specifica autorizzazione da parte di Orosolare S.r.l.

Wood.

COMMITTENTE

Orosolare S.r.l.

N° PROGE	ETTO OB	N1016A
SCALA		1:50