


Tubo di scarico

Fosso di guardia in terra

FOSSO

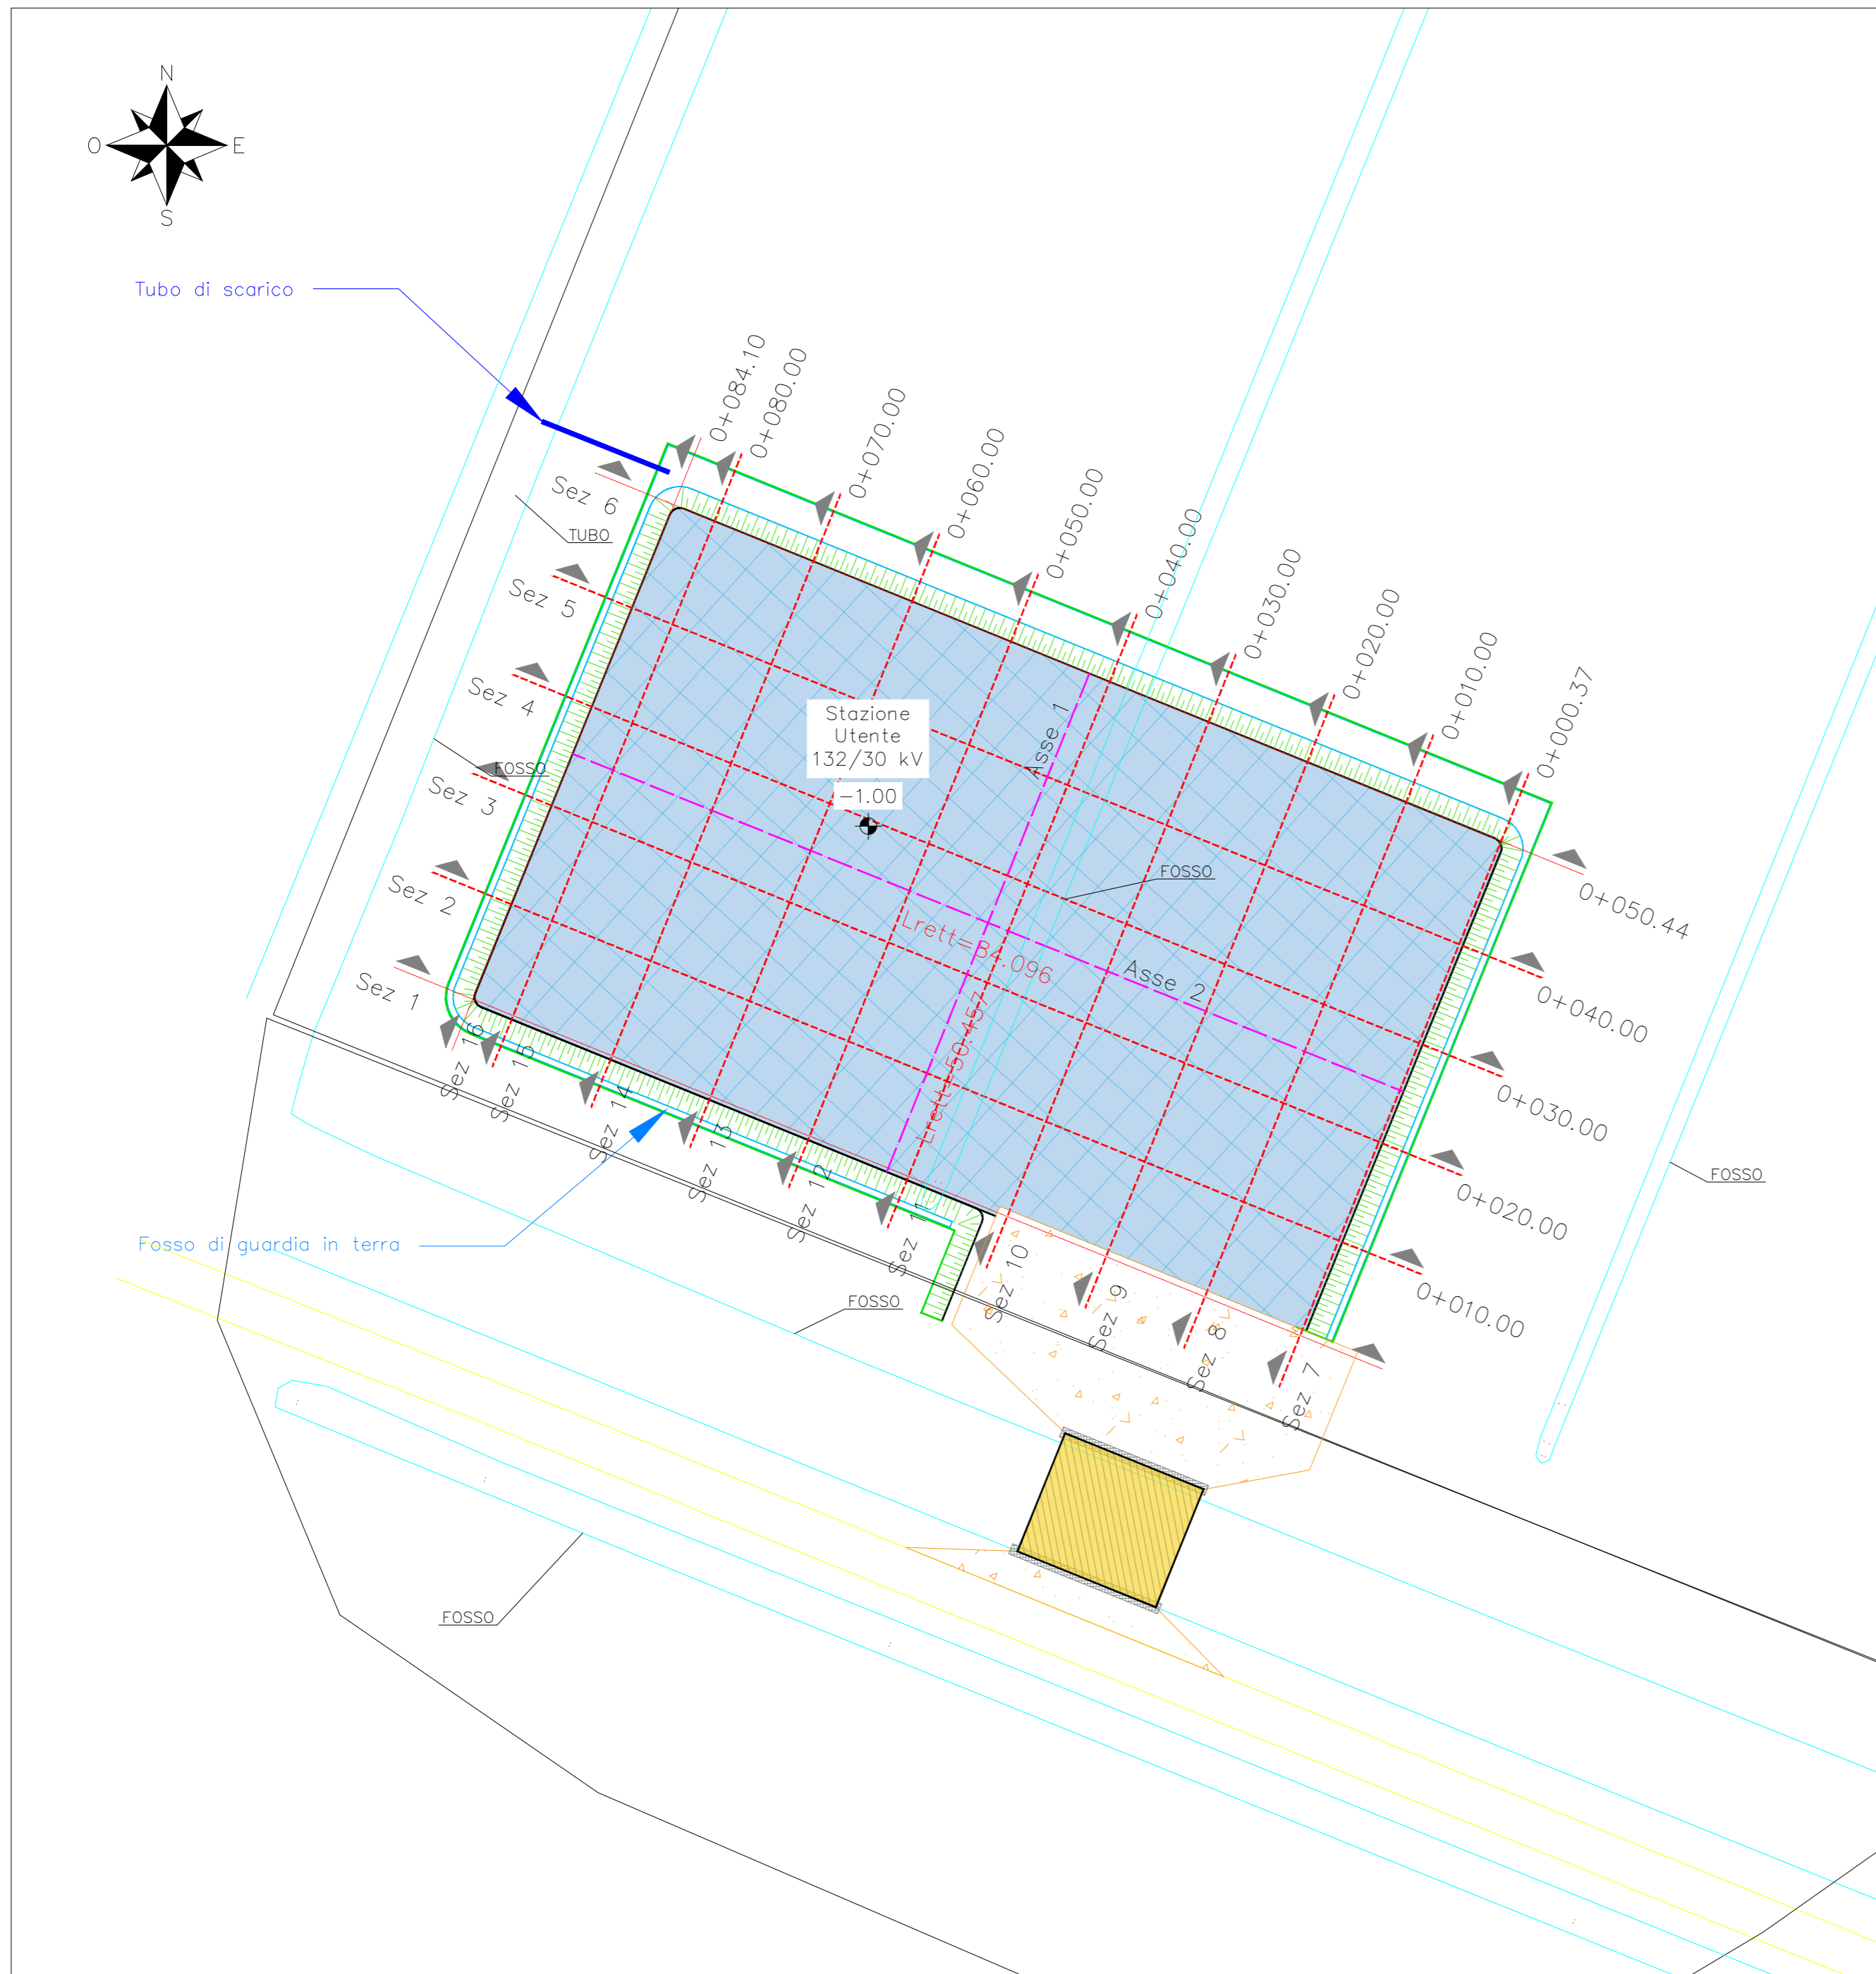

LEGENDA

- Profili - Stazione Utente
- - - Sezioni trasversali
- Ingombro
- Fosso di guardia in terra
- ▨ Scarpata in riporto
- ▨ Strade di nuova realizzazione
- ▨ Ponte di nuova realizzazione per accesso alla Stazione Utente
- + Quota di progetto

COMMITTENTE

Orosolare S.r.l.
Via Sebastiano Caboto, 15
20094 Corsico (MI)

wood.

STUDIO DI PROGETTAZIONE

SCM
INGEGNERIA

ORDINE INGEGNERI PROVINCIA DI BRESCIA
Dott. Ing.
Daniele CAVALLLO
n° 1220
Scrittura: A.
Gruppo: Civile - Architetto
Industria
Ingegneria

REV.	DATA	DESCRIZIONE	BY	CHD	APP
0	SET-23	EMESSO PER ITER AUTORIZZATIVO	DC	LD	FP
REVISIONI					

Impianto agrivoltaico "Argenta 2" da 168.461,3 kWp, opere connesse e infrastrutture indispensabili

Comuni di Argenta, Portomaggiore e Comacchio (FE)

PROGETTO DEFINITIVO IMPIANTO AGRIVOLTAICO E OPERE ELETTRICHE DI UTENZA

TAV. 42

Studio plano-altimetrico - Planimetria - Stazione Utente

Questo documento è di proprietà di Orosolare S.r.l. e il detentore certifica che il documento è stato ricevuto legalmente.
Ogni utilizzo, riproduzione o divulgazione del documento deve essere oggetto di specifica autorizzazione da parte di Orosolare S.r.l.

N° PROGETTO	OBN1016A
SCALA	1:500