


LEGENDA

	APPARECCHIO ILLUMINANTE 50W LED AD INCASSO NEL CONTRASOFFITTO OTTICA DARK LIGHT
	APPARECCHIO ILLUMINANTE 41W LED AD INCASSO NEL CONTRASOFFITTO COMPLETO DI SCHERMO OPAL E COMPLETO DI BATTERIE 1h
	APPARECCHIO ILLUMINANTE DI EMERGENZA 24W AD INCASSO NEL CONTRASOFFITTO
	APPARECCHIO ILLUMINANTE PER FIA LUMINOSA AD INCASSO 39/54W COMPLETO DI ALUMINIO ANODIZZATO RIPARTITORE IN VETRO OPAL E ACCELLO OPAL
	PROIETTORE 1X70W PER INCASSO CON RIPARTITORE ELETTRONICO, ARMATURA ELETTOCORRETTAMENTE IN ARGENTO DAL 90%, CON RIFLETTORE BRILLIANTO ANODIZZATO, OTTICA A LABELLE ANULARI CON OMBREGGIATORE SPECCHIO ROTONDO ANGLICATI, SPECCHIO A MULTICAPOTE BRILLIANTE IN PEZZO UNICO, PIAZZAMENTO DEL PAVIMENTO PER SOSTENUTURA REALE, MONTATO SU UNO DEI QUATTRO PAVIMENTI ESISTENTI, IL PAVIMENTO ESISTENTE SU UN UNICO PAVIMENTO SINGOLO A CASCINOTTO SULLO SPECCHIO, GREGGIE A 30°
	PROIETTORE COMPLETO DI GRUPPO DI ALIMENTAZIONE ELETTRONICO 35/70W PER INCASSO PER INCASSO, APPLICAZIONE A BINARIO ELETTRIFICATO TRAMITE AUTOTRASCINABILI
	APPARECCHIO ILLUMINANTE 35W
	PROIETTORE AD INCASSO NEL PAVIMENTO 1W LED COMPLETO DI SCHERMO PROTETTIVO IN VETRO TEMPRATO
	PULSANTE PER REGOLAZIONE LUMINOSA
	INTERRUTTORE UNIPOLARE In 10/16A 230V
	PROIETTORE AD INCASSO NEL PAVIMENTO 3W LED
	PROIETTORE AD INCASSO NEL PAVIMENTO 20W IODURI METALLICI
	DIFFUSORE DI MANDATA ARIA CONDIZIONATA
	BUCCHETTA DI MANDATA ARIA CONDIZIONATA
	DIFFUSORE DI RIPRESA ARIA CONDIZIONATA
	VALVOLE DI RIPRESA ARIA CONDIZIONATA

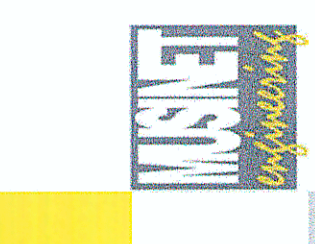

SOCIETA' ITALIANA TRAFORO AUTOSTRADALE DEL FREJUS STAF S.p.A. Sede Legale: fraz. San Giuliano, 2 - 10059 Susa (TO)

RILOCALIZZAZIONE DELL'AUTOPORTO DI SUSA

PIANTA SOFFITTI PIANO TERRA PCC

MUSNET ENGINEERING S.p.A.
 Via Svizzera, 85
 01049 TORNO AL CASALE
 Tel. +39 071 5712426
 Fax +39 071 5712426
 E-mail: info@musnet.it
 PEC: musnet@engemai.it

Gruppo STAF
 P.Iva. 0895410015
 Cap. Soc. € 520.000 I.v.
 Cod. Fis. e Reg. Imprese
 14000001000
 R.E.A. 10080 932000

Indice	Data DM	Modificazioni Modifiche	Principali diffusi (P/ris versione)	Diffusori / Componenti	Valori per l'addebiatura	Autore per l'addebiatura
0	3/07/2013		Principali diffusi (P/ris versione)	L.HARBERS (Musnet)	CARDIVANNETTI (Musnet)	M. BERTI (STAF)
A	07/09/2013		Rivoluzione delle luci con tecnologia LTP / Revisione a seguito comment LTP	L.HARBERS (Musnet)	CARDIVANNETTI (Musnet)	M. BERTI (STAF)

Code P D 2 C 3 A M U S 1 3 2 9 A A P P L A


Descr P D 2 C 3 A M U S 1 3 2 9 A A P P L A

INDIRIZZO SED / C.A. / R. / F. / 79 / 19 / 95 / 26 / 04

INDIRIZZO CED / C.A. / R. / F. / 79 / 19 / 95 / 26 / 04

CUP C14J8000000000000

SCHELE / SCALA 1:100

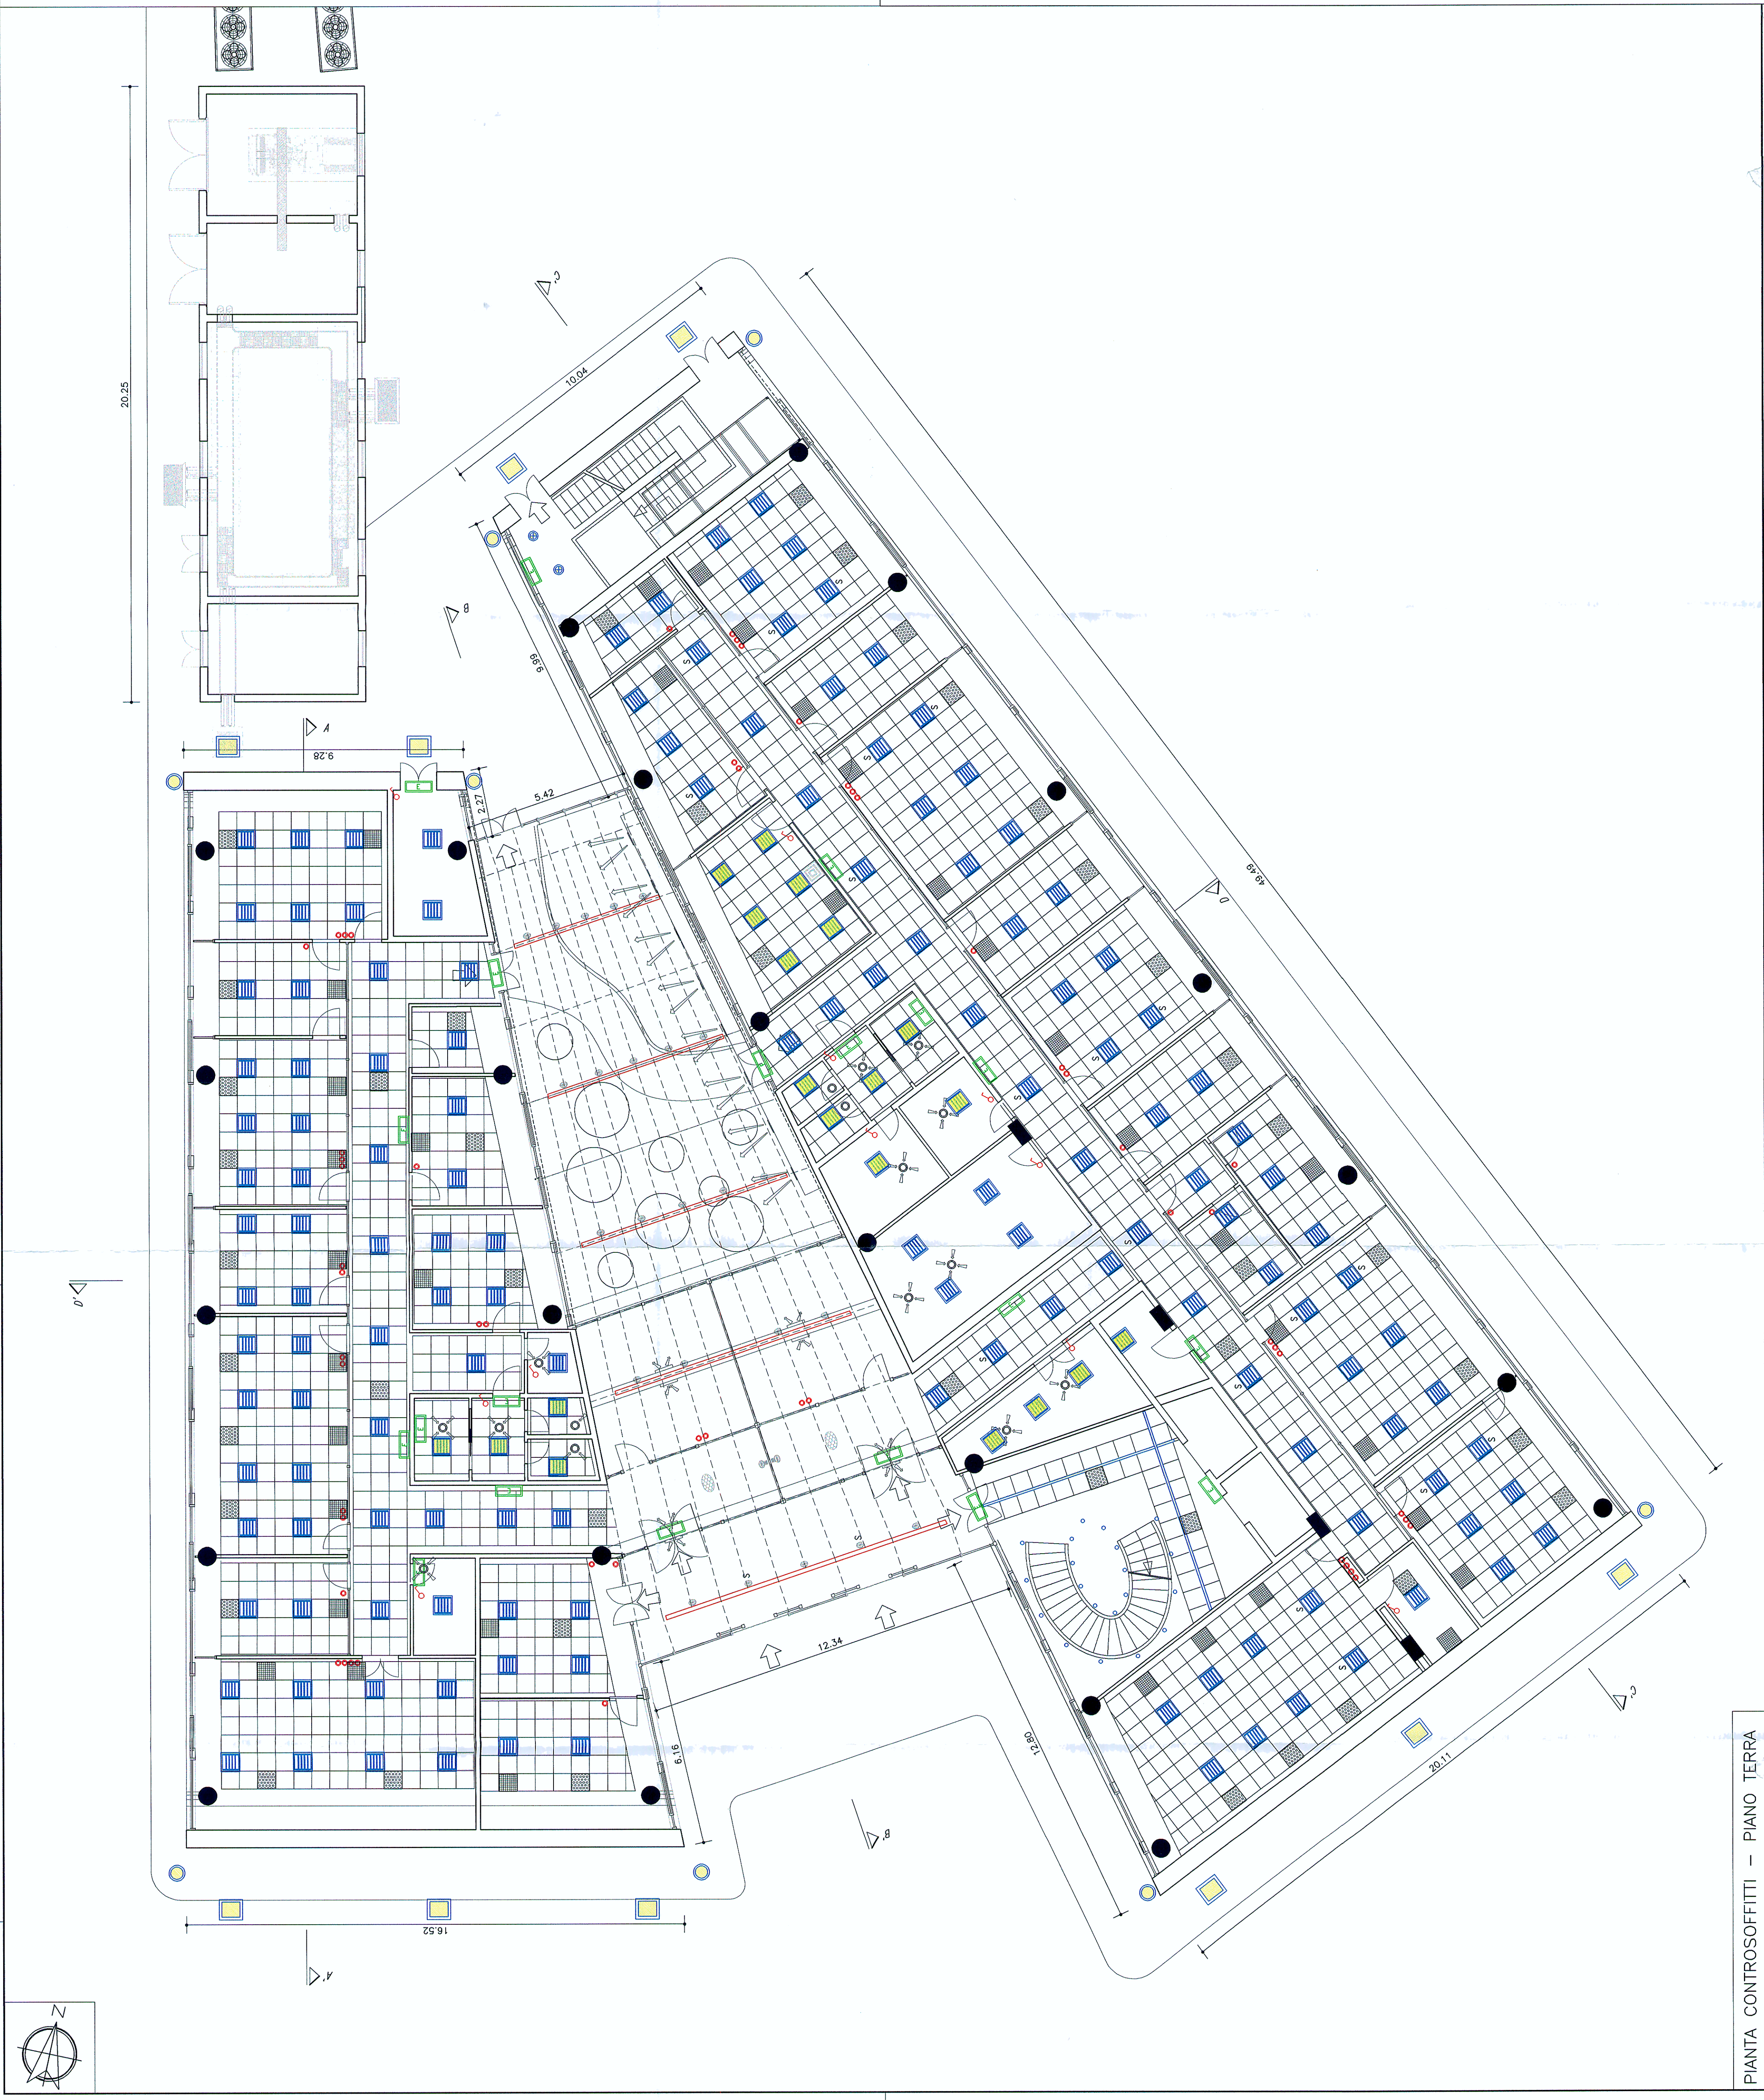

PIANTA CONTROSOFFITTI - PIANO TERRA