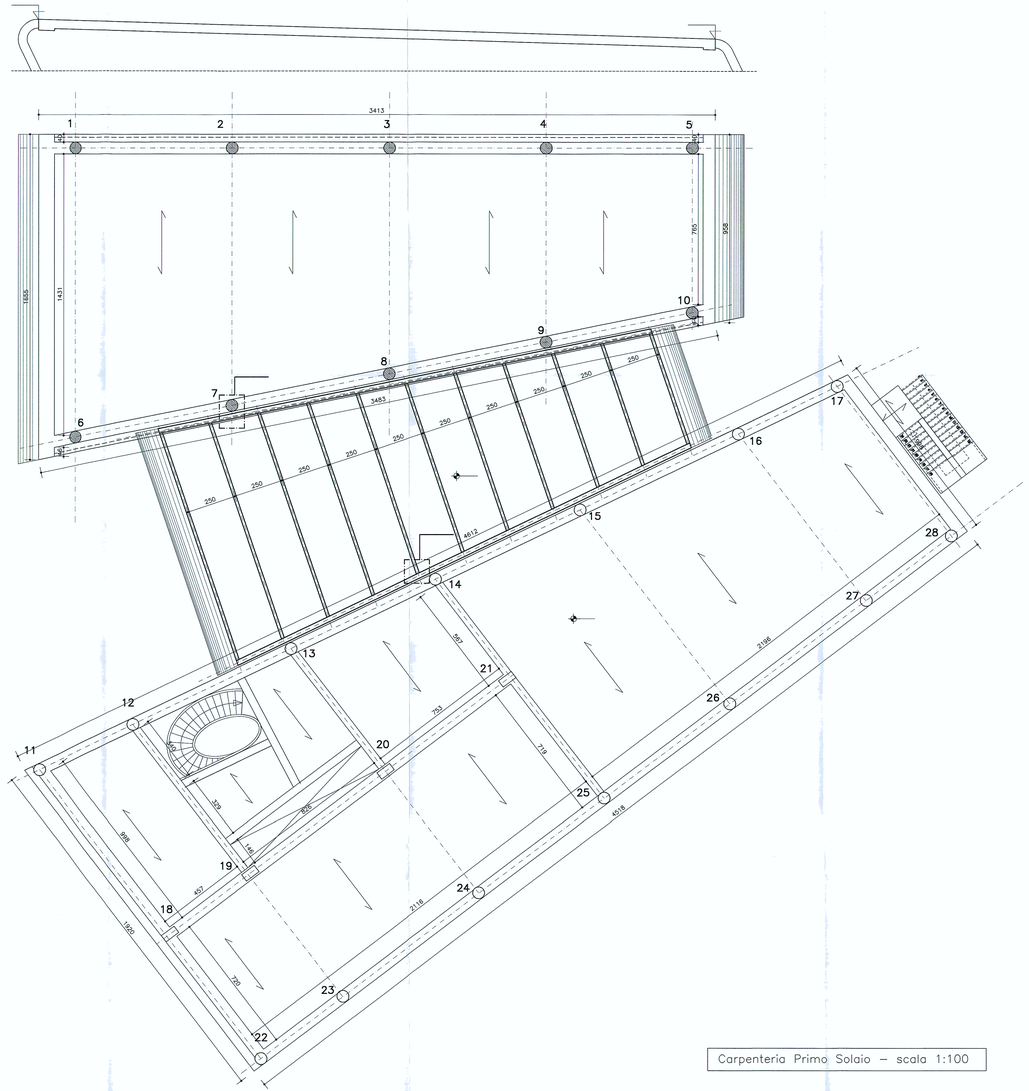

Particolare 1 – scala 1:10

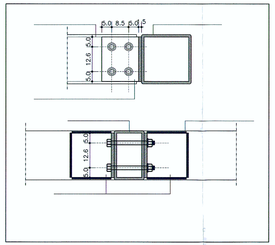

Particolare Solaio Spiroll H=45cm scala 1:20

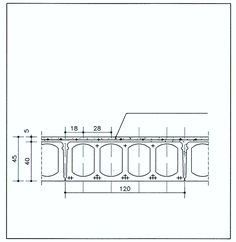

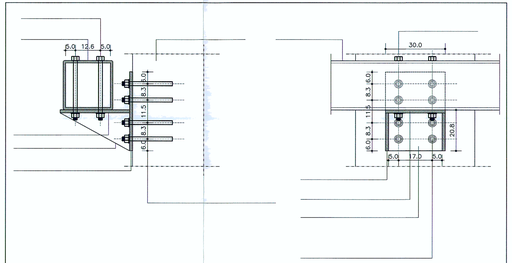

Particolare 2 – scala 1:10

Num Pil. 3 tipico

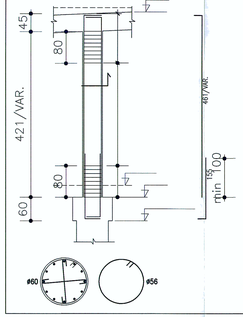

Num Pil. 24 tipico

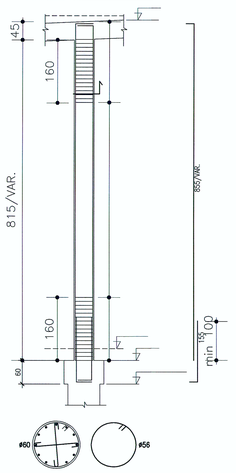

Particolare Montaggio Travi Tipo TLQ – scala 1:10

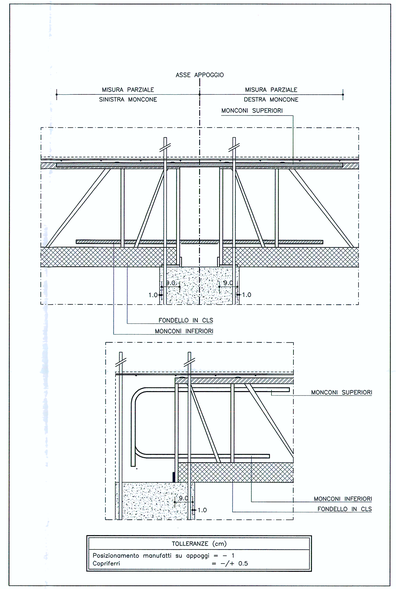

TOLLERANZE (cm)	
Posizionamento manufatti su appoggi	= – 1
Copriferri	= –/+ 0.5

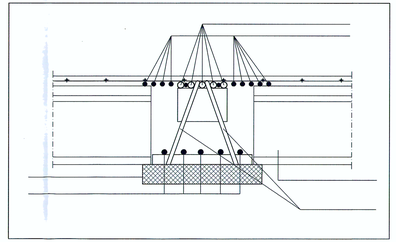

NOTE E PRESCRIZIONI

SALDATURE MANUALI AD ARCO CON ELETTRODO RIVESTITO UNI5132.

LE SALDATURE DEVONO ESSERE ESEGUITE A NORMA UNI10011 ED AVERE a>=0.7 LO SPESSORE MINIMO DA COLLEGARE.

TUTTE LE SALDATURE DOVRANNO ESSERE CON CORDONE CONTINUO E DI CLASSE 2 SE NON DIVERSAMENTE INDICATO.

ACCIAIO PER CARPENTERIA S275JR (Fe430)

BULLONERIA CLASSE 8.8.

DADI 6S.

I BULLONI DEVONO ESSERE BLOCCATI CON RONDELLE AD ANELLO.

PREVEDERE PER I BULLONI SISTEMA ANTISVITAMENTO (ES. ROSETTA ELASTICA, CONTRODADO ECC.)

ACCIAIO PER CLS B450C

CLS PER STRUTTURE DI FONDAZIONE	C25/30
CLS PER STRUTTURE IN ELEVAZIONE E GETTI DI COMPLETAMENTO	C28/35
CLS PER STRUTTURE PREFABBRICATE SOLAI SPIROLL E FONDELLO TLQ	C45/55

MUSINET ENGINEERING S.p.A.
Via Svizzera, 105
10149 TORINO
Tel. +39 011 57124.11
Fax. +39 011 57124.26
E-mail: info@musinet.it
PEC musinet@legalmail.it

Gruppo SITAF

P.I.IVA 08854180015
Cap. Soc. € 520.000 i.v.
Cod. fis.e Reg. Imprese
TO 08854180015
R.E.A. Torino 939200

SOCIETA' ITALIANA TRAFORO AUTOSTRADALE DEL FREJUS
Sede legale: fraz. San Giuliano, 2 – 10059 Susa (TO)

RILOCALIZZAZIONE DELL'AUTOPORTO DI SUSA

CARPENTERIA PRIMO SOLAIO E PARTICOLARI PCC

Indice	Data / Date	Modificazione / Modifiche	Elaborato / Concepito da	Verificato / Controllato da	Autorizzato / Autorizzato da
0	30/07/2013	Prevenzione diffusione / Prima emissione	L.BARBERIS (Musinet)	C.GIOVANNETTI (Musinet)	M. BERTI (SITAF)
A	07/08/2013	Révision suite aux commentaires LTF / Revisione a seguito commenti LTF	L.BARBERIS (Musinet)	C.GIOVANNETTI (Musinet)	

Code / Doc	Phase / Fase	Right-Inside / Sigla	Exercise / Esercizio	Numero	Indice / Index	Stato / State	Type / Tipo
P D 2 C 3 A M U S				1 3 3 5	A	A P P L A	

INDIRIZZO GED / ADRESSE GED	C3A	#	#	70	10	55	20	10

ÉCHELLE / SCALA
1:100/VARIE

CUP C11J05000030001