



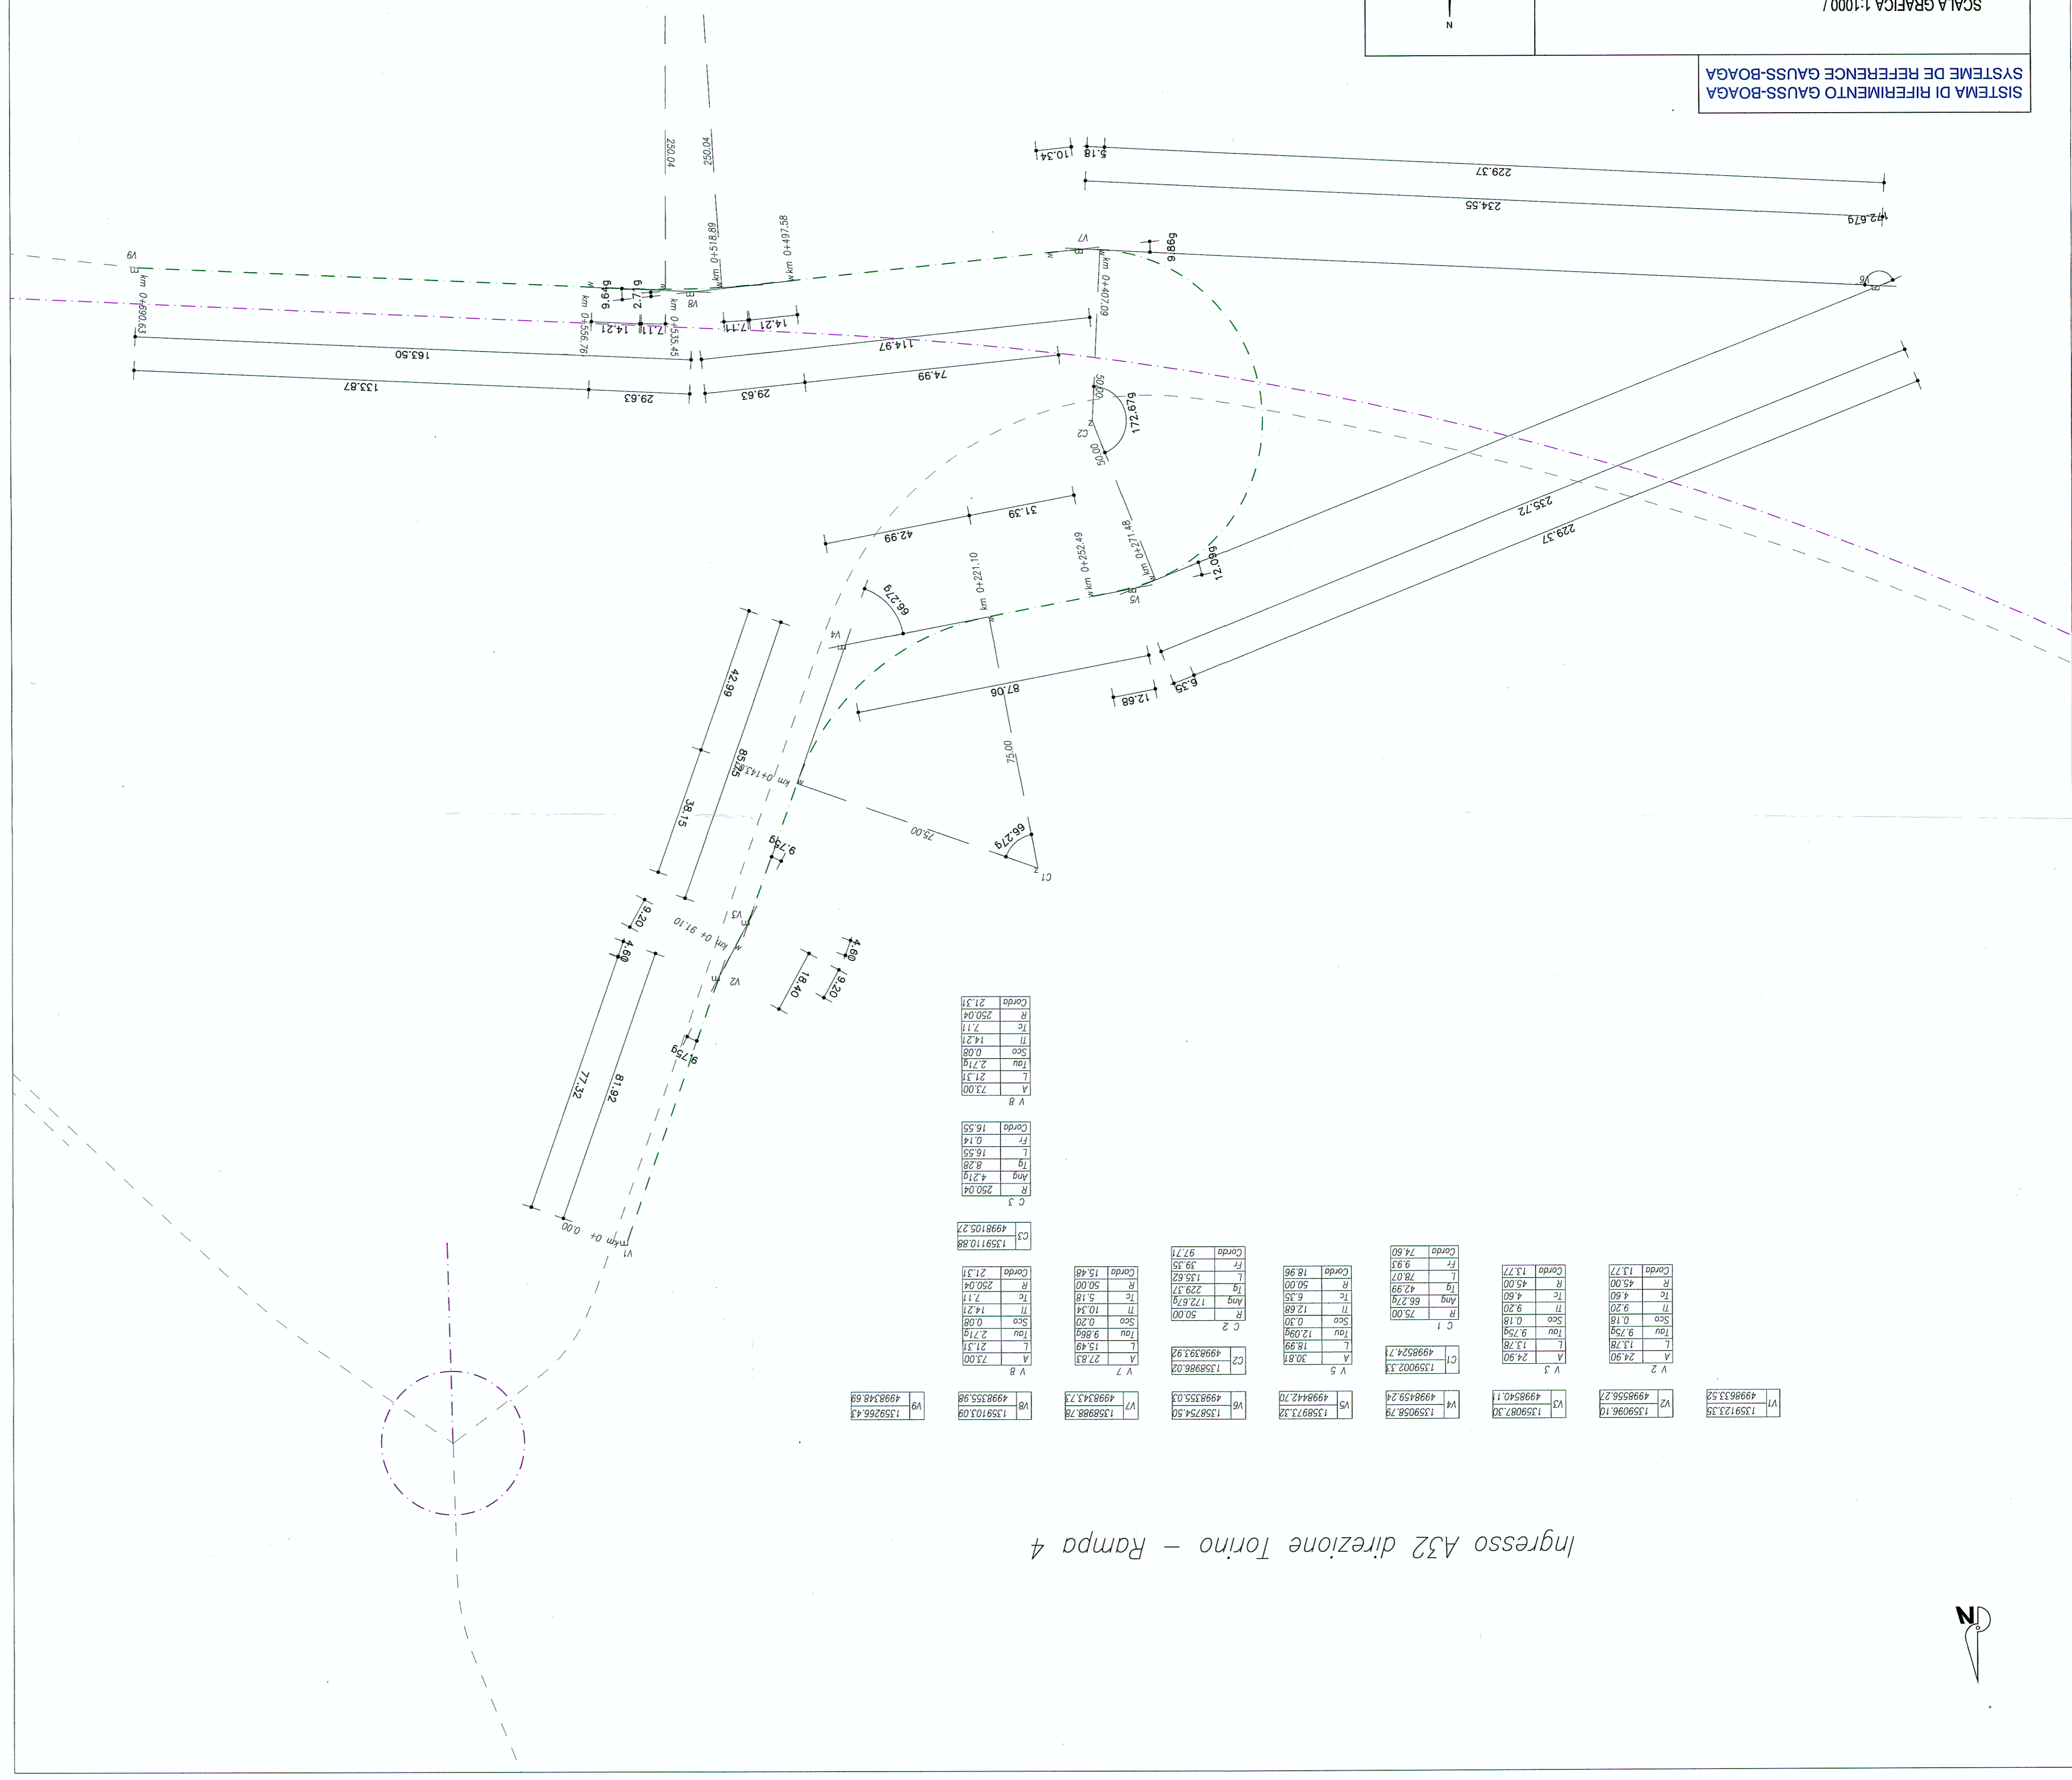


Ingresso A32 direzione Torino - Rampa 4



SISTEMA DI RIFERIMENTO GAUSS-BOAGA
SYSTEME DE REFERENCE GAUSS-BOAGA

SCALA GRAFICA 1:1000 /
ECHELLE GRAPHIQUE 1:1000

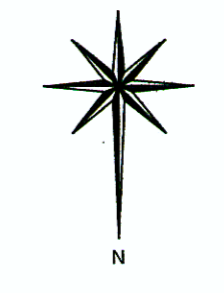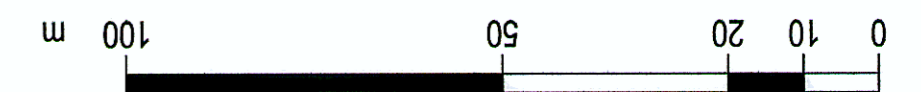

Doc	Place / Place	Stato / Stato	Label	Numero	Descrizione / Descrizione	Autore / Autore	Stato / Stato	Tipologia / Tipologia
P	D	2	C	3	A	M	U	S
A	P	P	L	A				

MUSINET ENGINEERING S.p.A.
 Sede legale: fraz. San Giuliano, 2 - 10059 Susa (TO)
SITAF S.p.A.
 TRAFORO AUTOSTRADALE DEL FREJUS

**SOCIETA' ITALIANA
 DELL'AUTOPORTO DI SUSA
 RAMPA DI USCITA DIREZIONE TORINO
 ASSE DI TRACCIAMENTO**

MUSINET ENGINEERING S.p.A.
 Cas Svizzera, 865
 10119 TORINO
 Tel. +39 011 5712476
 Fax. +39 011 5712426
 E-mail: info@musinet.it
 pec: musinet@legas.it


Gruppo SITAF
 P.lva 08054/005
 Cod. Fisc. Reg. Imprese
 Cap. Soc. € 200.000 I.V.
 P.lva 08054/005
 REA, Torino 393200

Modifica / Modifica
 L. BARBERIS (Maurizio)
 C. GIOVANNETTI (Maurizio)
 M. BERTI (Simone)

Verifica per / Verifica per
 L. BARBERIS (Maurizio)
 C. GIOVANNETTI (Maurizio)
 M. BERTI (Simone)

Data / Data
 07/09/2013
 07/09/2013

Revisione / Revisione
 Revisione alla convenzione ITC /
 Revisione alla convenzione ITC /

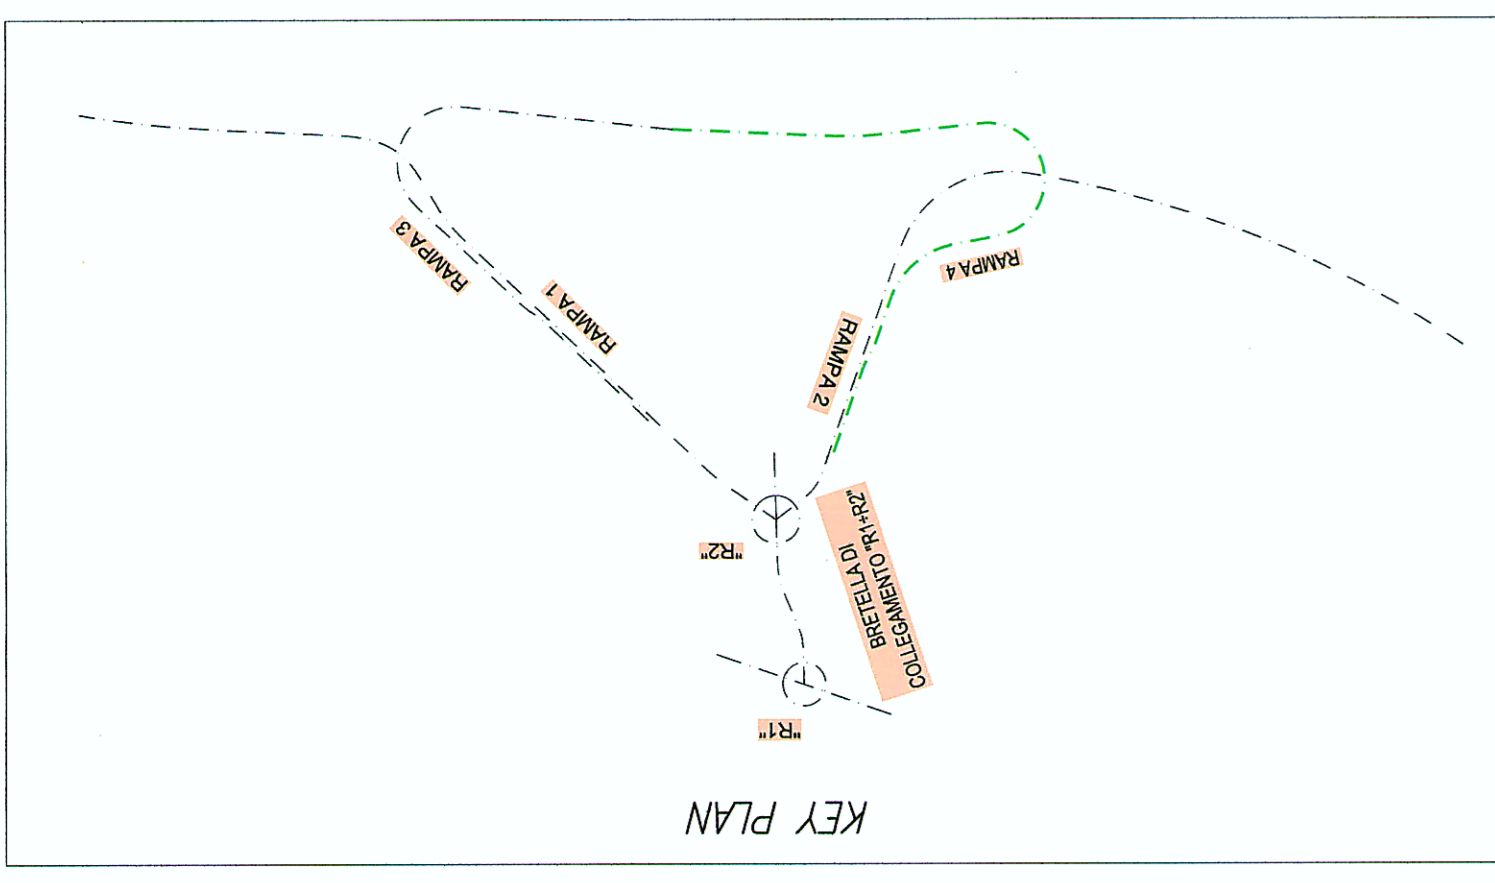

cup C130500030001

INDIRIZZO GEO / ADDRESS GEO
 C3A # # # # # 70 20 00 20 01

ECHELLE / SCALA
 1:1000