

Code	P	D	2	C	3	A	M	U	S	1	4	0	3	A
Doc	Prova / Prova	Stato / Stato	Stato / Stato	Stato / Stato	Stato / Stato	Stato / Stato	Stato / Stato	Stato / Stato	Stato / Stato	Stato / Stato	Stato / Stato	Stato / Stato	Stato / Stato	Stato / Stato
Indirizzo GED	C/A // // // // // // // // // // // // // // // // //													
Echelle / Scala														
1:1000														
CUP C11809000000001														

Risorse	DM / DMG	Modificatore / Modifica	Ente per / Condotto da	Verifica per / Autorizzato da
0	30072013	Progetto definitivo / Prima emissione	L. BARBERIS (Milano)	M. BERTI (Susa)
A	07082019	Pratica urbanistica / L.T.	C. GIOVANNETTI (Milano)	M. BERTI (Susa)


MUSINET ENGINEERING S.p.A.
 Cas Svizzera, 885
 10139 TORINO
 Tel. +39 011 517247
 Fax. +39 011 517246
 E-mail: info@musinet.it
 PEC: musinet@eg.legh.it

Gruppo SIFA
 P.IVA 0805400015
 Cod. Fis. Reg. Imprese
 10 0805400015
 R.E.A. Torino 937200

RILICALIZZAZIONE DELL'AUTOPORTO DI SUSÀ
RAMPA DI USCITA DIREZIONE BARDONECCHIA

Sede legale: fraz. San Giuliano, 2 - 10059 Susa (TO)

SCALA GRAFICA 1:1000 /
 ECHELLE GRAPHIQUE 1:1000
 SYSTEME DE REFERENCE GAUSS-BOAGA

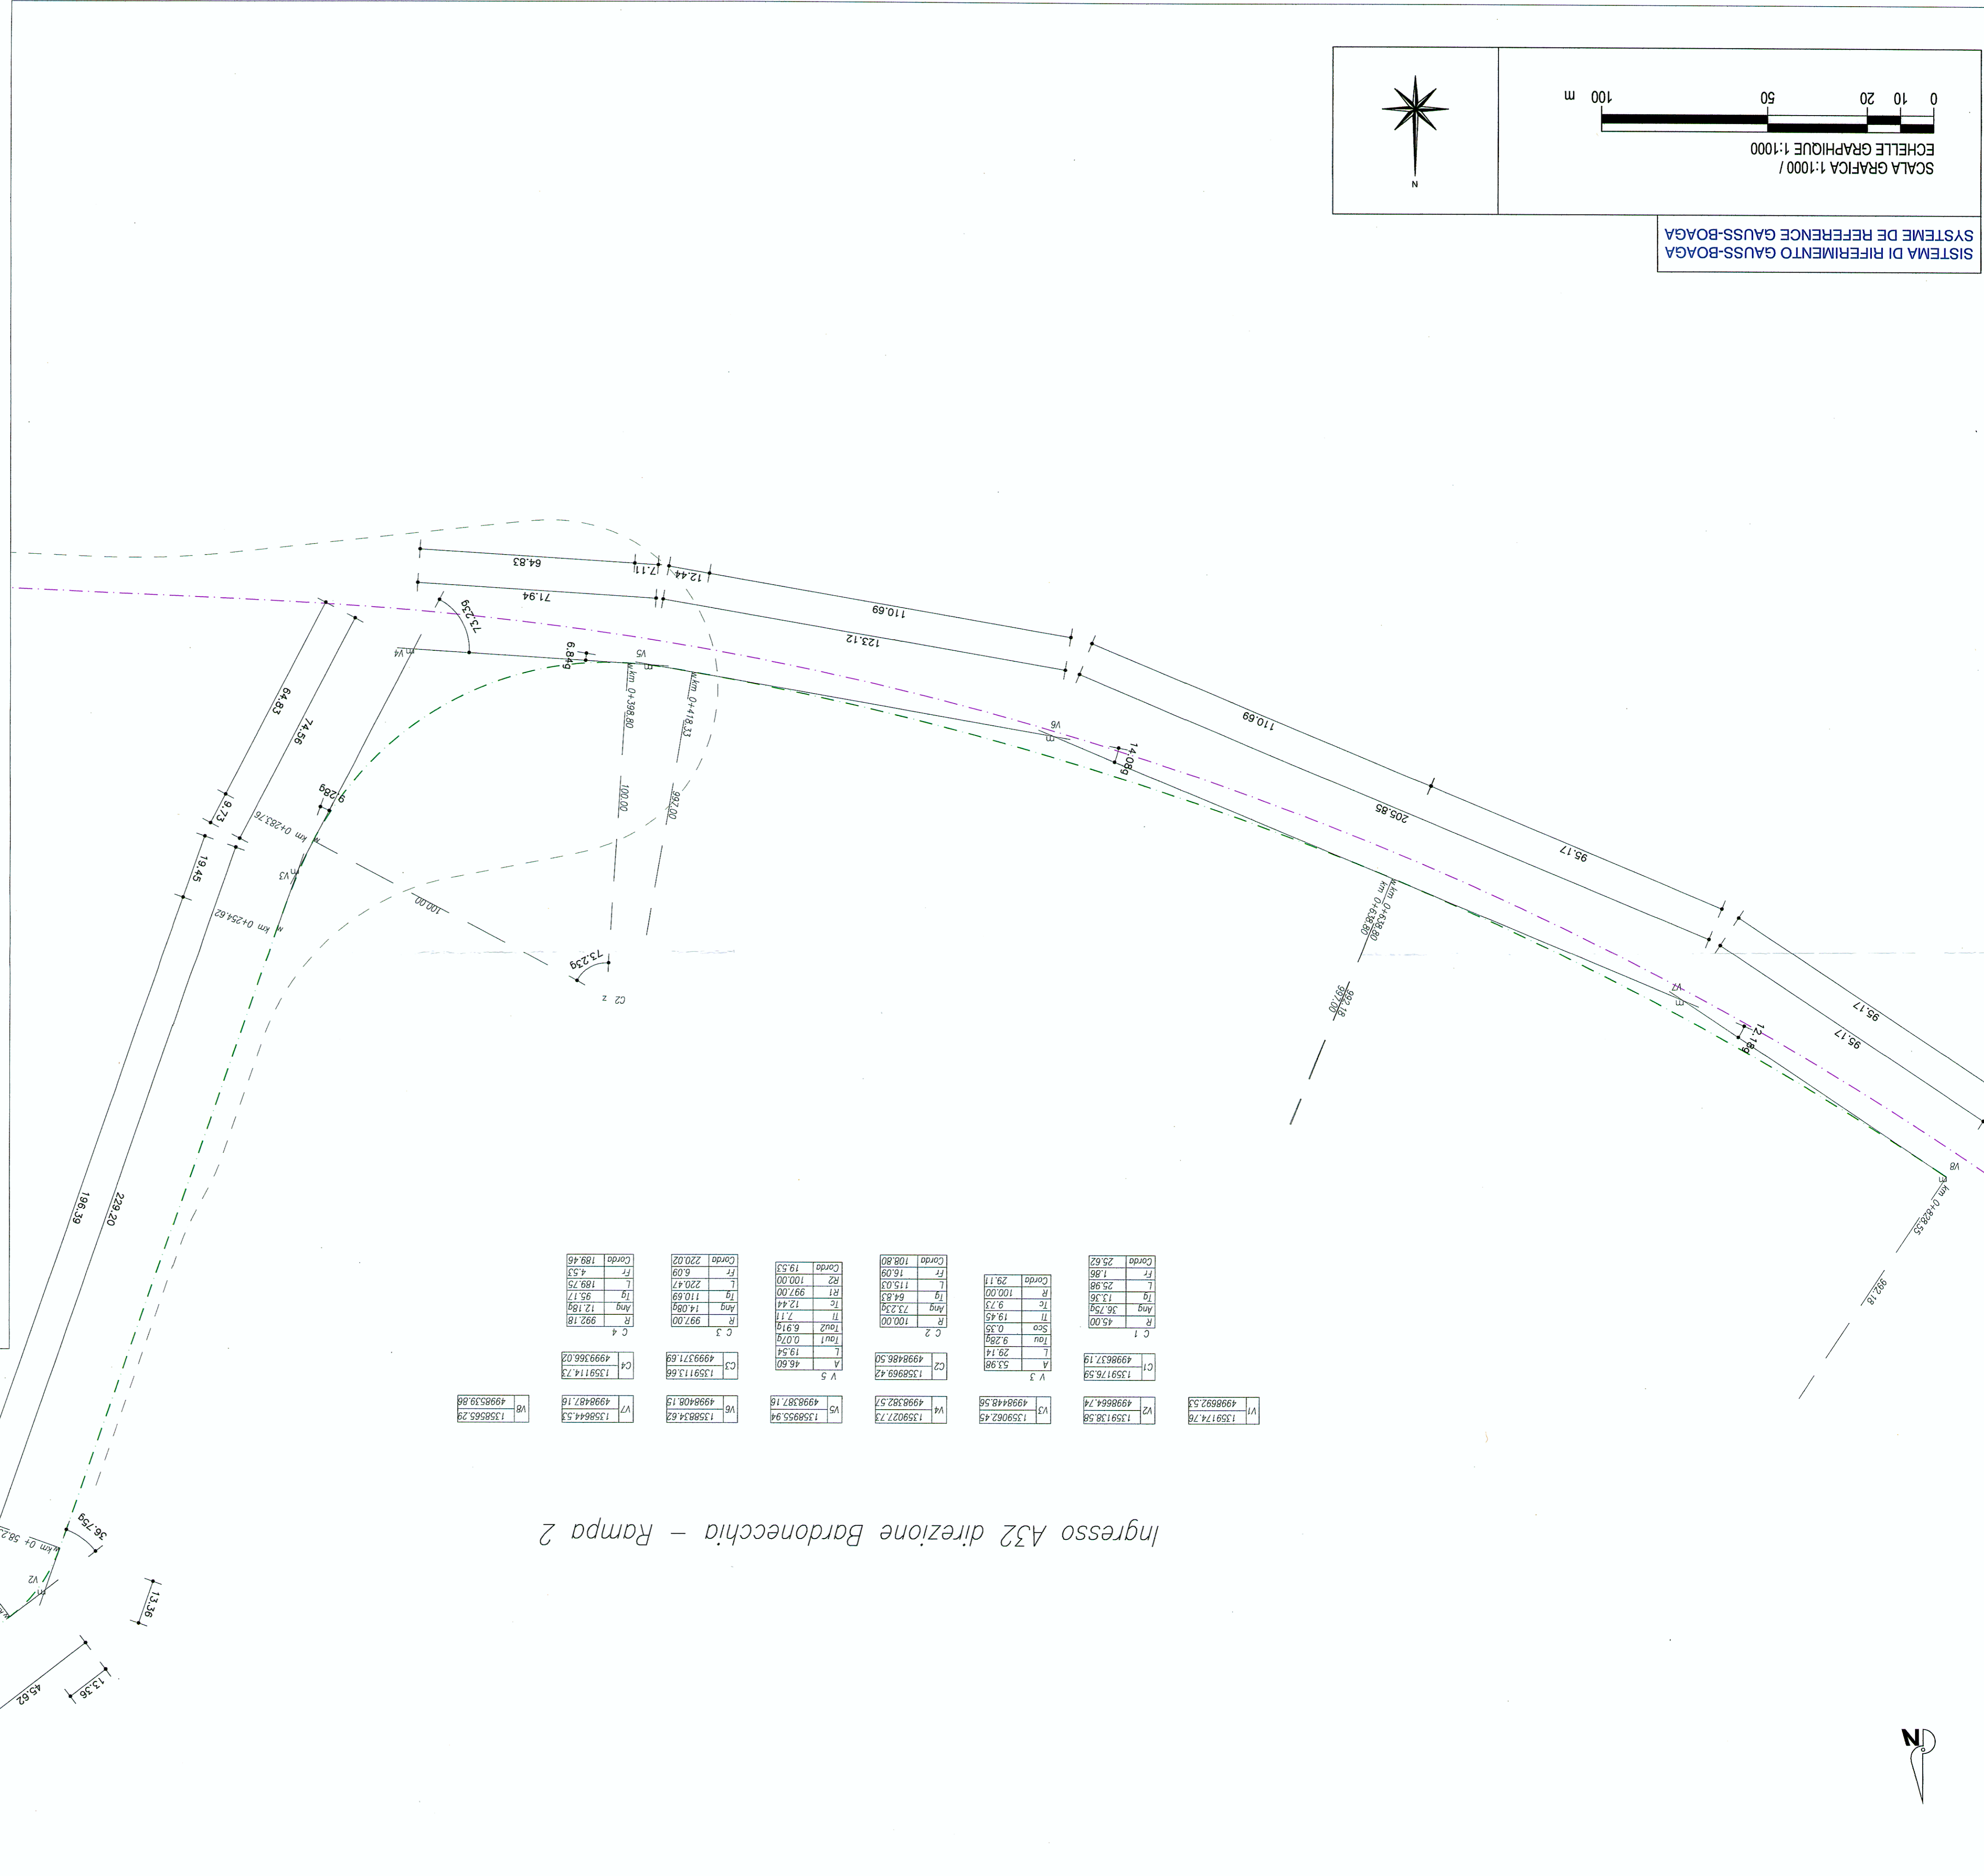


