


CARTA DELLA PERMEABILITA'

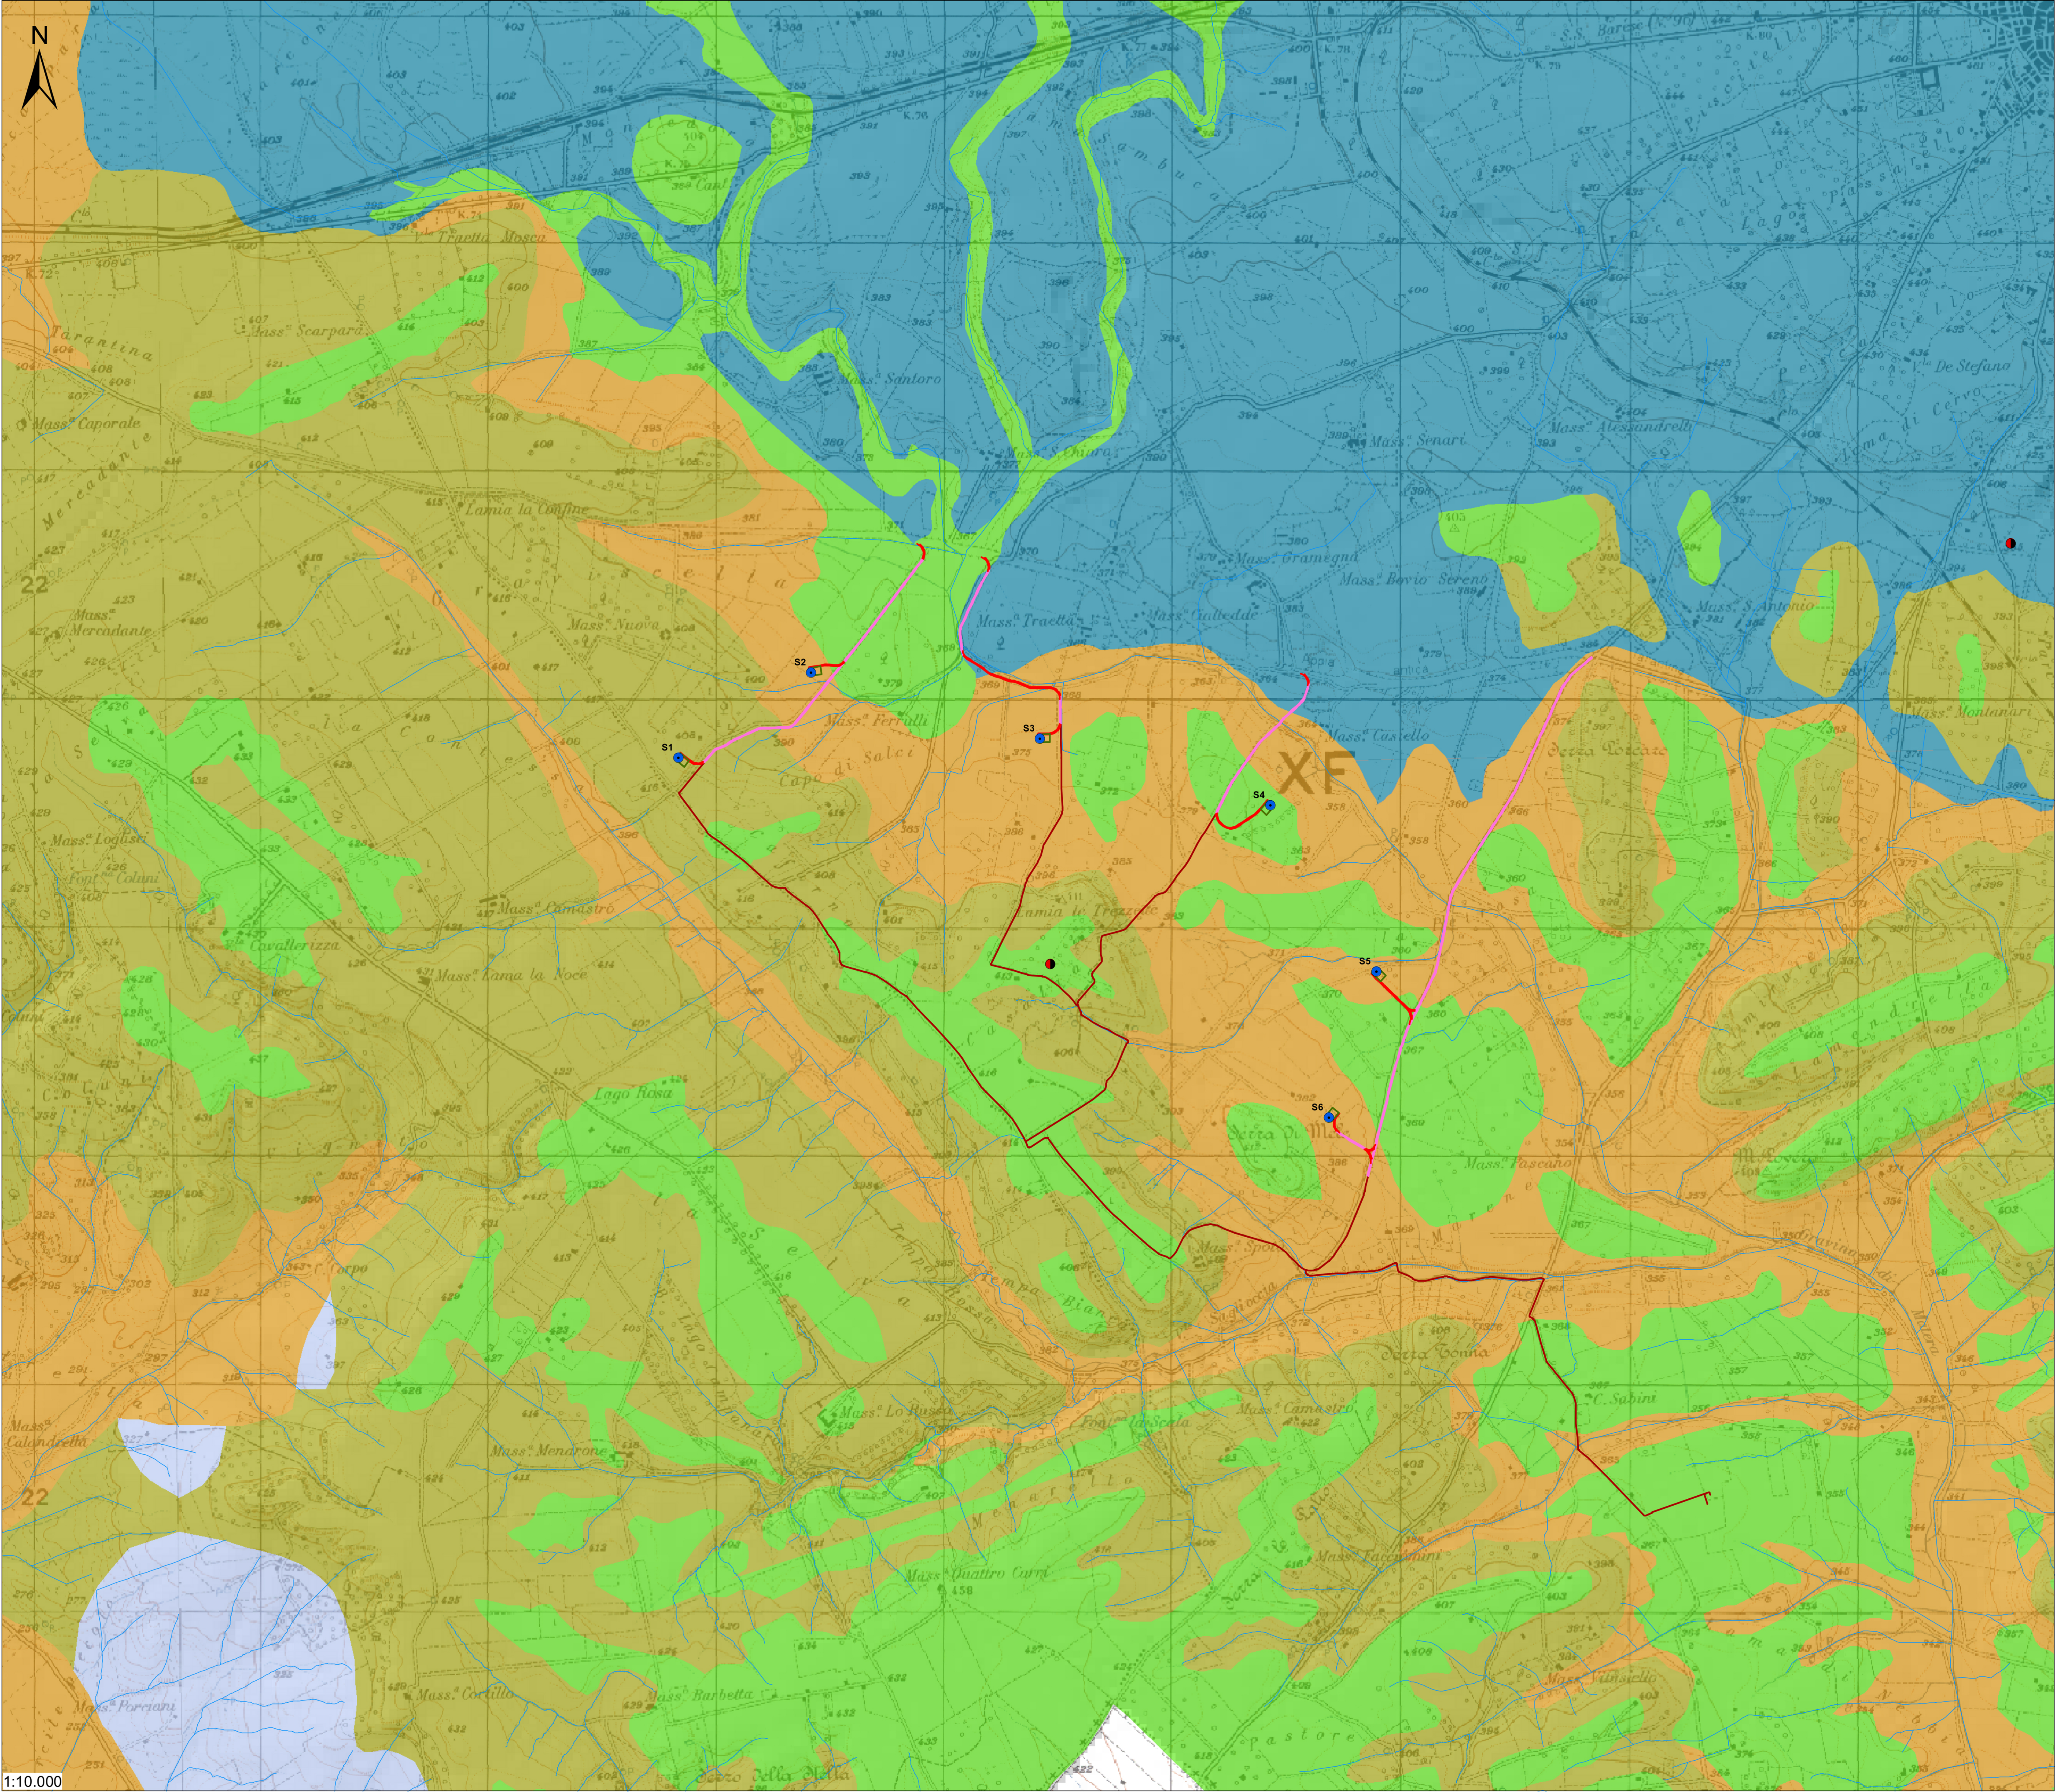

Progetto

- Aerogeneratori
- Piazzole d'esercizio
- Caviodotto
- Viabilità da adeguare
- Viabilità nuova

Pozzi e sorgenti

- Sorgenti
- Pozzi (<http://sig2.isprambiente.it>)

Permeabilità

AP - Permeabilità alta per porosità
Depositi alluvionali e di versante prevalentemente costituiti da sabbie e ghiaie (Olocene).

MAP - Permeabilità medio alta per porosità
Conglomerato di Irsinia – Depositi alluvionali e fluvio-lacustri costituiti prevalentemente da conglomerati fluviali con ciottoli arrotondati e appiattiti (Villafranchiano).

MACF - Permeabilità medio alta per carsismo e fratturazione
Calcareni di Gravina – Calcareni massiccio di colore giallognolo o biancastro, con irregolari accenti di stratificazione. Sono trasgressivi sul Calcare di Altamura con evidente discordanza angolare. Alla base presentano in genere un banco conglomeratico calcareo. Lo spessore può raggiungere un massimo di 60m mentre il passaggio alle Argille di Gravina, coeve, è di tipo eteropico (Calabrianio).
Calcarei di Altamura – Calcare biostromale a ippuriti e Radioliti, in strati ad aspetto ceroidale irregolarmente alternati con strati finemente calcarenitici. Presenza di livelli di calcare brecciato cementati da una matrice calcarea ferruginosa generalmente di spessore ridotto ad alcuni decimetri. La parte più alta della successione è costituita da dolomie non cristalline non fossilifere. Lo spessore complessivo della formazione è di 835m (Cretaceo superiore).

MP - Permeabilità media per porosità
Sabbie di Monte Marano – Sabbie calcarea quarzose gialle con abbondanti fossili marini (Calabrianio).

BP - Permeabilità bassa per porosità
Depositi alluvionali prevalentemente limoso-argillosi (Olocene).
Argille di Gravina – Argille azzurre con fossili marini. Fanno seguito in concordanza alle Calcareni di Gravina e non differiscono dalle comuni argille azzurre plio-pleistoceniche delle regioni collinari ai piedi dell'Appennino (Calabrianio).

Cartografia estratta dal geopostale della Puglia, con modifiche (http://www.sig.puglia.it/portalsit_portali)



REGIONE PUGLIA
CITTÀ METROPOLITANA DI BARI
COMUNE DI ALTAMURA

Committente: **R2R GRUPPO a2a**
R2R S.r.l. (gruppo a2a)
Piazza Manifattura n. 1
38068 - Rovereto (TN)

Titolo del Progetto: **PARCO EOLICO SERRA DI MELE**

Documento:	PROGETTO DEFINITIVO	N° Documento:	R2R-WSDM-RC11-3				
ID PROGETTO:	R2R-WSDM	SEZIONE:	C	TIPOLOGIA:	G	FORMATO:	A0
Elaborato:							

FOGLIO:

1 di 1

SCALA:

1:10.000

Nome file:

PRODOTTO_R2R-WSDM-RC11-3

A cura di:

ORDINE DEI GEOLOGI REGIONE SARDEGNA
n. 222 Dott. Geol. Maria Francesca Lobina

Contributi specialistici:
Ing. Antonio Sotgiu (coll. geotecnica)
Dott. Geol. Francesco Salvo (geologia)
Dott. Agr. Benedetta Marzoni (agronomia)

Contributi specialistici:
Dott. Biol. Leonardo Becarelli (vegetazione)
Dott. Fabio Marzocchi (flora e fauna)
Dott. Paolo Sotgiu (idrologia)

Rev.	Data Revisione	Descrizione Revisione	Redatto	Controllato	Approvato
0	Nov-2023	Prima emissione	MFL	GF	R2R

Elaborazioni: I.A.T. - Consulenza e progetti S.r.l. con socio unico - Via Michele Giusi s.n.c. 21 CADICAP - 09122 Cagliari, Tel./Fax +39 070 696297

ORDINE INGEGNERI PROVINCIA CAGLIARI
n. 3463 Dott. Ing. Giuseppe Frongia