Uscita A32 Bardonecchia Autoporto – Rampa 3

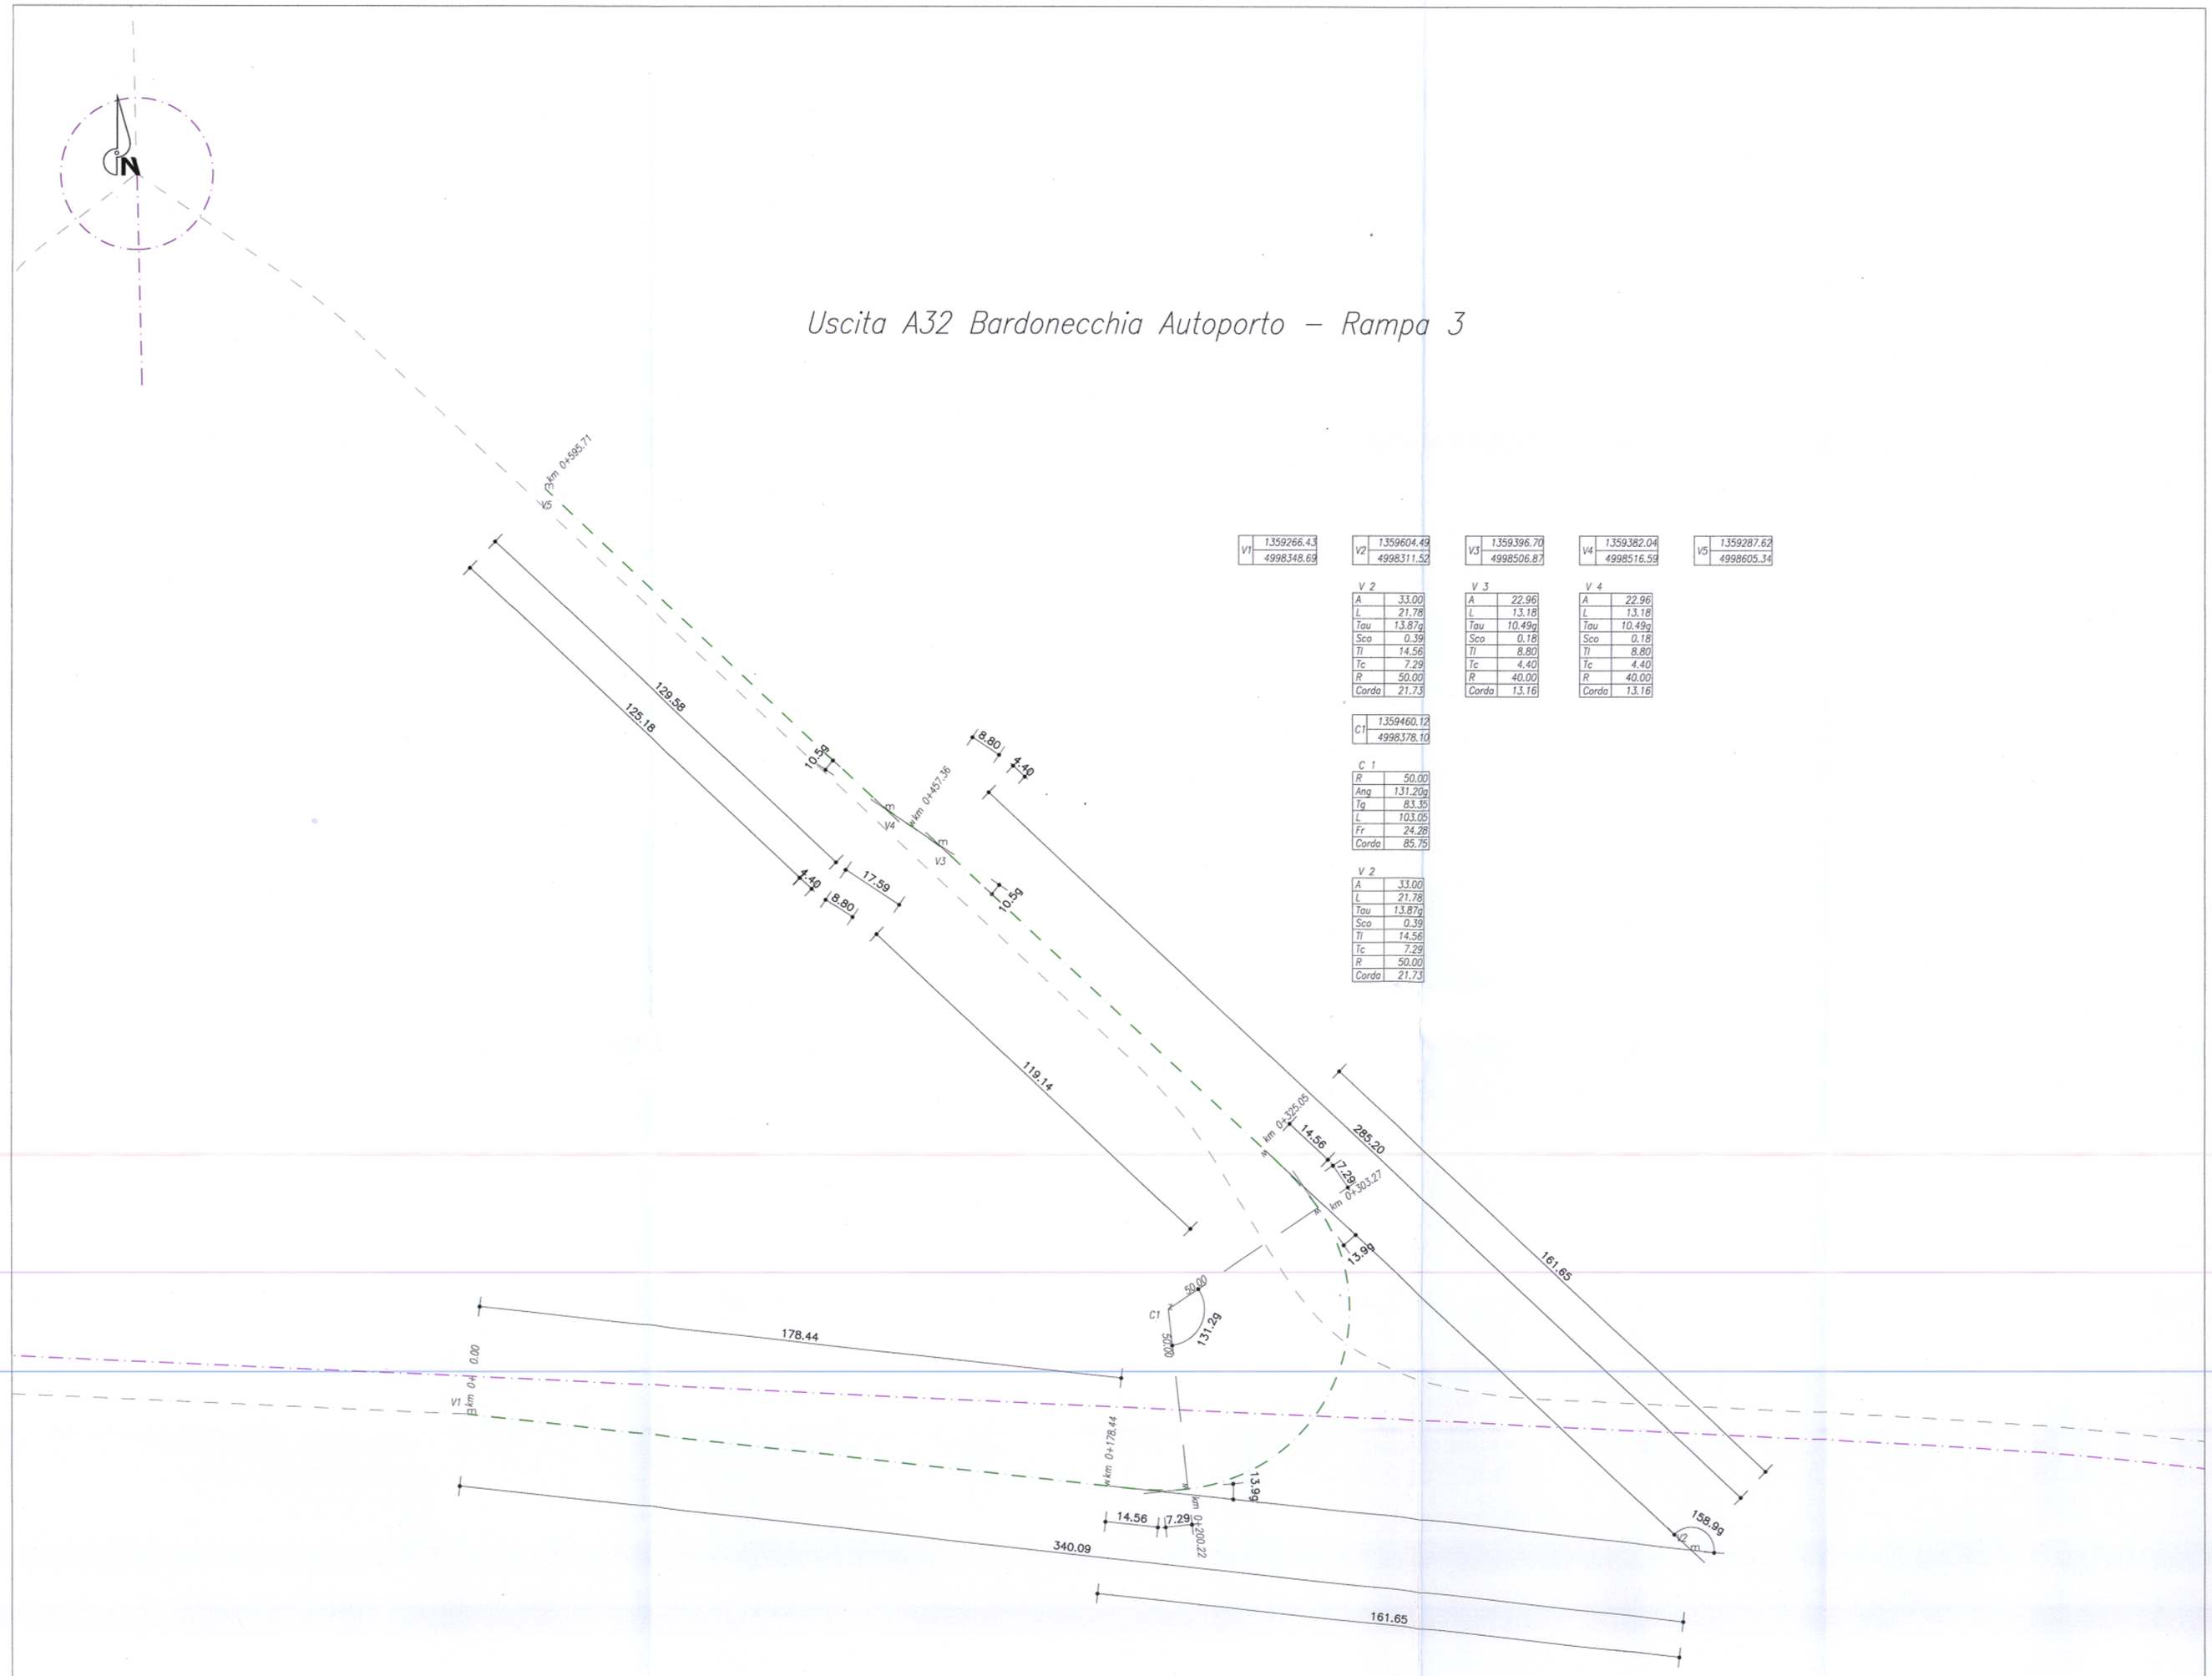

V1	1.359266.43	V2	1.359604.49	
	4998348.69		4998311.52	

V3	1.359396.70	V4	1.359382.04	V5	1.359287.62
	4998506.87		4998516.59		4998605.34

V 2	
A	33.00
L	21.78
Tau	13.87g
Sco	0.39
Tl	14.56
Tc	7.29
R	50.00
Corda	21.73

V 3	
A	22.96
L	13.18
Tau	10.49g
Sco	0.18
Tl	8.80
Tc	4.40
R	40.00
Corda	13.16

V 4	
A	22.96
L	13.18
Tau	10.49g
Sco	0.18
Tl	8.80
Tc	4.40
R	40.00
Corda	13.16

C1	1.359460.12
	4998378.10

C 1	
R	50.00
Ang	131.20g
Tg	83.35
L	103.05
Fr	24.28
Corda	85.75

V 2	
A	33.00
L	21.78
Tau	13.87g
Sco	0.39
Tl	14.56
Tc	7.29
R	50.00
Corda	21.73

SISTEMA DI RIFERIMENTO GAUSS-BOAGA
SYSTEME DE REFERENCE GAUSS-BOAGA

SCALA GRAFICA 1:1000 /
ECHELLE GRAPHIQUE 1:1000

0 10 20 50 100 m

N

KEY PLAN

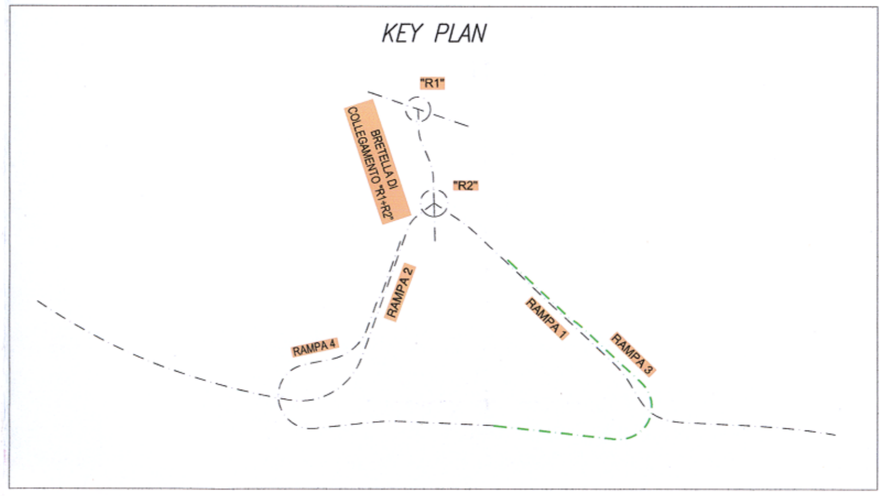

SOCIETA' ITALIANA
TRAFORO AUTOSTRADALE DEL FREJUS
SITAF S.p.A. Sede legale: fraz. San Giuliano, 2 - 10059 Susa (TO)

MUSINET ENGINEERING S.p.A.
Cso Svizzera, 185
10149 TORINO
Tel. +39 011 57124.11
Fax. +39 011 57124.26
E-mail info@musinet.it
PEC musinet@legalmail.it

Gruppo SITAF

P.Iva 08015410015
Cap. Soc. E. 520.000 i.v.
Cod. fis.e Reg. Imprese
TO 08015410015
R.E.A. Torino 939200

RILOCALIZZAZIONE DELL'AUTOPORTO DI SUSA

RAMPA DI INGRESSO DIREZIONE BARDONECCHIA
ASSE DI TRACCIAMENTO

Indice	Date / Data	Modifications / Modifiche	Etabli par / Concepito da	Vérifié par / Controllato da	Autorisé par / Autorizzato da
0	30/07/2013	Première diffusion / Prima emissione	L.BARBERIS (Musinet)	C.GIOVANNETTI (Musinet)	M. BERTI (Sitaf)
A	07/08/2013	Révision suite aux commentaires LTF / Revisione a seguito commenti LTF	L.BARBERIS (Musinet)	C.GIOVANNETTI (Musinet)	M. BERTI (Sitaf)

Code Doc	P	D	2	C	3	A	M	U	S	1	4	0	7	A	A	P	P	L	A
	Phase / Fase			Sigle étude / Sigla			Émetteur / Emittente			Numero				Indice	Statut / Stato		Type / Tipo		

INDIRIZZO GED / ADRESSE GED	C3A	//	//	70	20	00	20	07

CUP	C11J05000030001

ÉCHELLE / SCALA
1:1000