

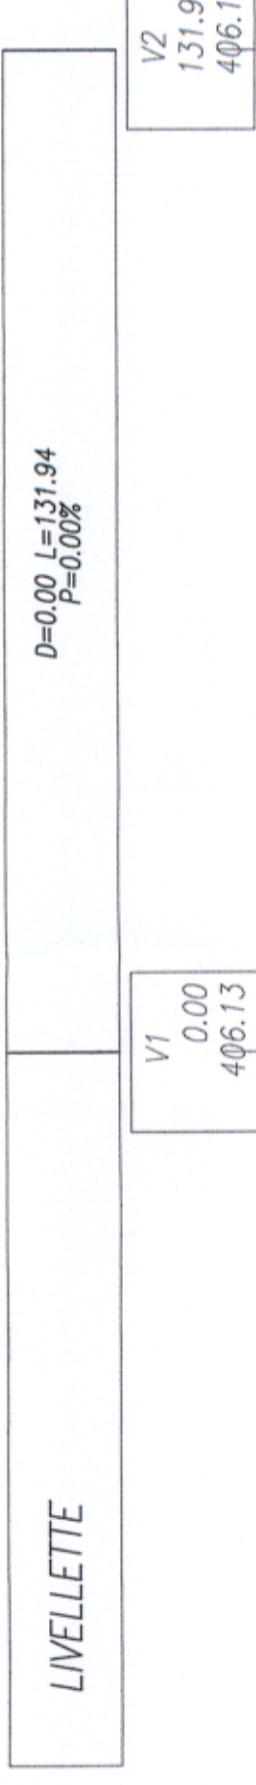


# Rotatoria R2

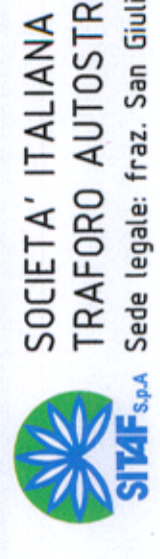

# KEY PLAN

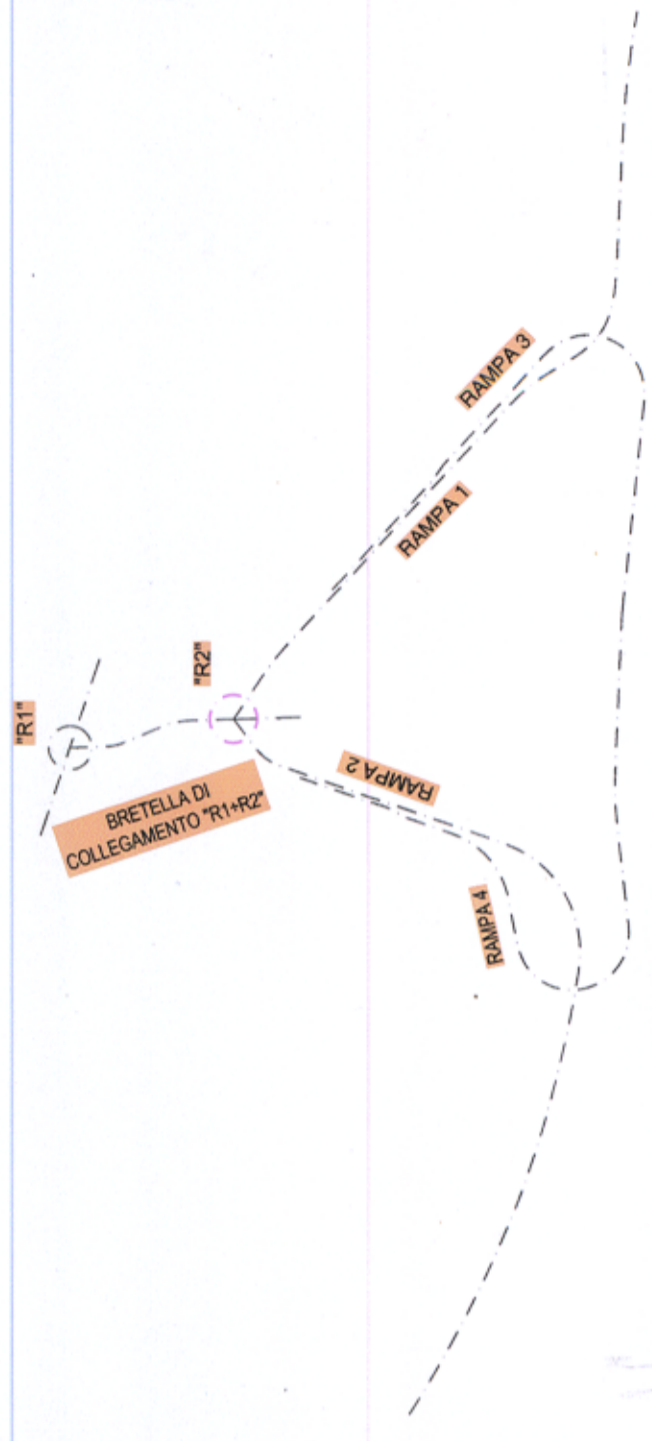


SOCIETA' ITALIANA  
TRAFORO AUTOSTRADALE DEL FREJUS  
SITAF S.p.A. Sede legale: fraz. San Giuliano, 2 - 10059 Susa (TO)



MUSINET ENGINEERING S.p.A.  
Cso Svizzera, 185  
10149 TORINO  
Tel. +39 011 5712411  
Fax. +39 011 5712426  
E-mail: info@musinet.it  
PEC: musinet@legalmail.it  
Gruppo SITAF  
P.Iva 08015410015  
Cap. Soc. E. 520.000 Iiv  
Cod. fis. e Reg. Imprese  
TO 08015410015  
R.E.A. Torino 939200

## RILocalizzazione DELL'AUTOPORTO DI SUSa

### ROTONDA R2 PROFILO LONGITUDINALE

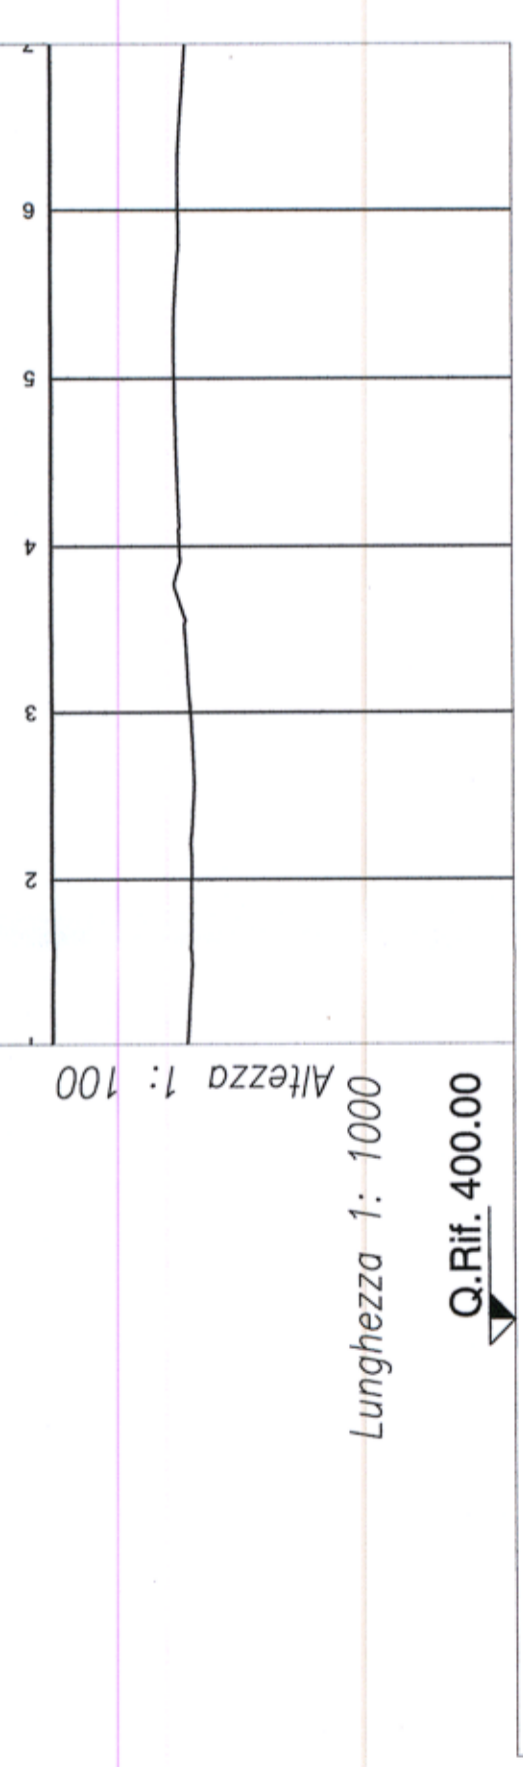

No. SEZIONI	1	2	3	4	5	6	7
PROGRESSIVE	0.00	21.99	43.98	65.97	87.96	109.95	131.93
PARZIALI	21.99	21.99	21.99	21.99	21.99	21.99	21.98
Q. TERRENO	404.34	404.28	404.29	404.43	404.49	404.44	404.34
Q. PROGETTO	406.13	406.13	406.13	406.13	406.13	406.13	406.13
ETTOMETRICA	0						

AND. PLANIMETRICO  
L=131.94  
R=21.00

AND. CIGLI

Indice	Data / Data	Modificazioni / Modifiche	Esati per / Conoscito da	Verific / Comodato da	Autorità per / Autorizzato da
0	30/07/2013	Premiata diffusione / Prima emissione	L.BARBERIS (Musinet)	C.GIOVANNETTI (Musinet)	M. BERTI (SITAF)
A	07/08/2013	Revisione edite per competenza LTF / Revisione a seguito commisi LTF	L.BARBERIS (Musinet)	C.GIOVANNETTI (Musinet)	M. BERTI (SITAF)

Code Doc	P	D	2	C	3	A	M	U	S	1	4	1	4	A	Indice	Stato / Stato	Typo / Tipo

INDIRIZZO GED / ADRESSE GED  
C3A II II 70 20 00 40 14

CUP C11J06000030001

ECHELLE / SCALA  
1:1000/100