


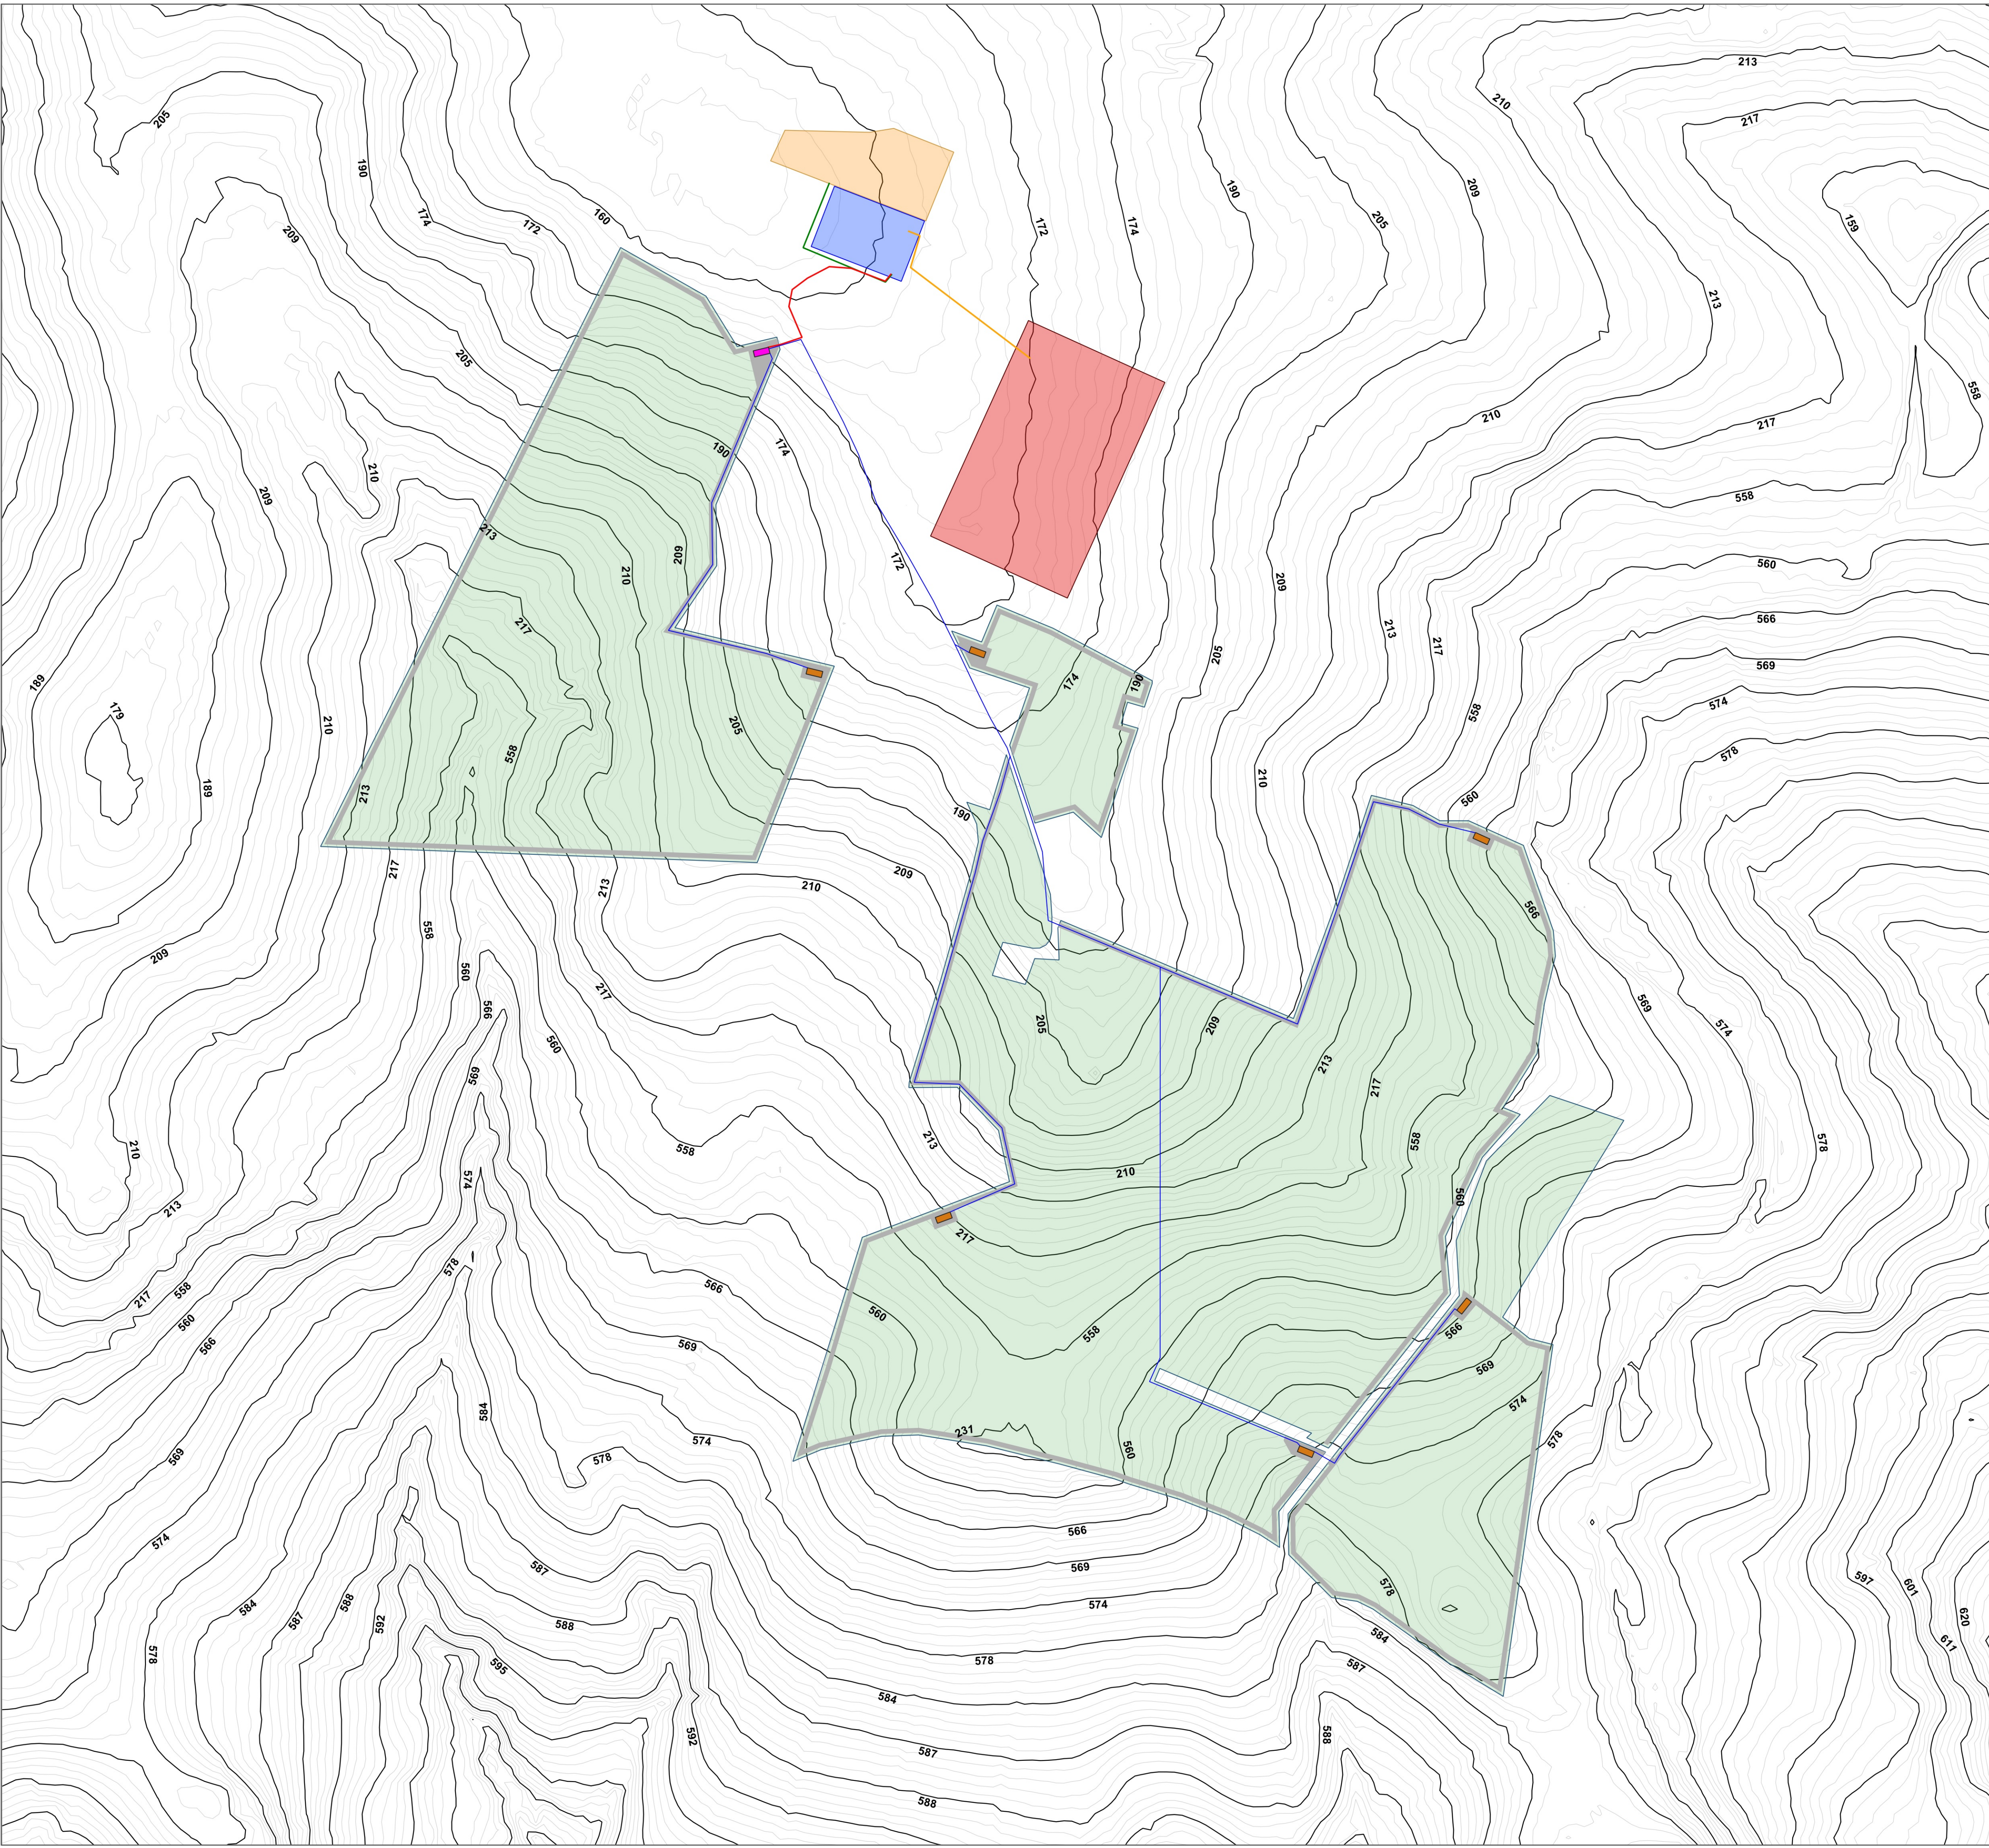

NAVIGATORE - Scala 1:100.000

FILIANO

ATELLA

BELLA

RUOTI

PICERNO

TITO

FORENZA

ACERENZA

PIETRAGALLA

CANCELLARA

VAGLIO BASILICATA

BRINDISI MONTAGNA

AVIGLIANO

POTENZA

LEGENDA

Curve di livello ogni 5 m

Curve di livello ogni 1 m

Perimetro totale

Area totale impianto

Cabina di consegna

Cabine di campo

Strade interne

Area futura Stazione RTN "AVIGLIANO"

Area Stazione Utente

Storage 10 MW

Cavidotto esterno 30 kV

Cavidotto interno

Cavidotto Storage - Stazione Utente

Elettrodotto 150 kV

PROGETTO PER LA REALIZZAZIONE DI UN PARCO FOTOVOLTAICO
E DELLE RELATIVE OPERE DI CONNESSIONE ALLA RTN

POTENZA NOMINALE 20 MW

REGIONE
BASILICATA

PROVINCIA
di POTENZA

COMUNE di
POTENZA

Località "Case Brescia"

Scala:

Formato Stampa:

PROGETTO DEFINITIVO

1:2.000

A1

ELABORATO

A.12.a.20

Planimetria tracciato cavidotto con indicazione curve di livello 1m

Progettazione:

Committenza:

D
E
S
I
G
N

S
T
U
D
I
O

R.S.V. Design Studio S.r.l.

Piazza Carmine, 5 | 84077 Torre Orsaia (SA)
P. IVA 0265970654
Tel./fax: +39 0974 985499 | e-mail: info@rsv-ds.it

ITS POTENZA S.r.l.

Via Vincenzo Verrostra, 15a | 85100 Potenza (PZ)
P. IVA 0205490067
Indirizzo pec: its.potenza.srl@pec.it

ORDINE DEGLI INGEGNERI
DI POTENZA

Ing. **PIERPAOLO ANTONIO**
N. 7218 SEZ. A
Chiusa al 14/06/2023

Ing. **Antonio**

ORDINE DEGLI INGEGNERI
DI POTENZA

Ing. **VASSALLI**
N. 1458 SEZ. A
Chiusa al 14/06/2023

Ing. **Antonio**

Catalogazione Elaborato

A12a20_ITS_PT202_Planimetria tracciato cavidotto con indicazione curve di livello 1m.agr.
A12a20_ITS_PT202_Planimetria tracciato cavidotto con indicazione curve di livello 1m.pdf

Data:	Motivo della revisione:	Redatto:	Controllato:	Approvato:
Giugno 2023	Prima emissione	RU	RSV	ITS Potenza

Il presente elaborato è di proprietà di R.S.V. Design Studio S.r.l. Non è consentito riprodurlo o comunque utilizzarlo senza autorizzazione scritta di R.S.V. Design Studio S.r.l.