Firmato digitalmente da
Carmine Antonio Speranza
CN = Carmine Antonio Speranza
C = IT

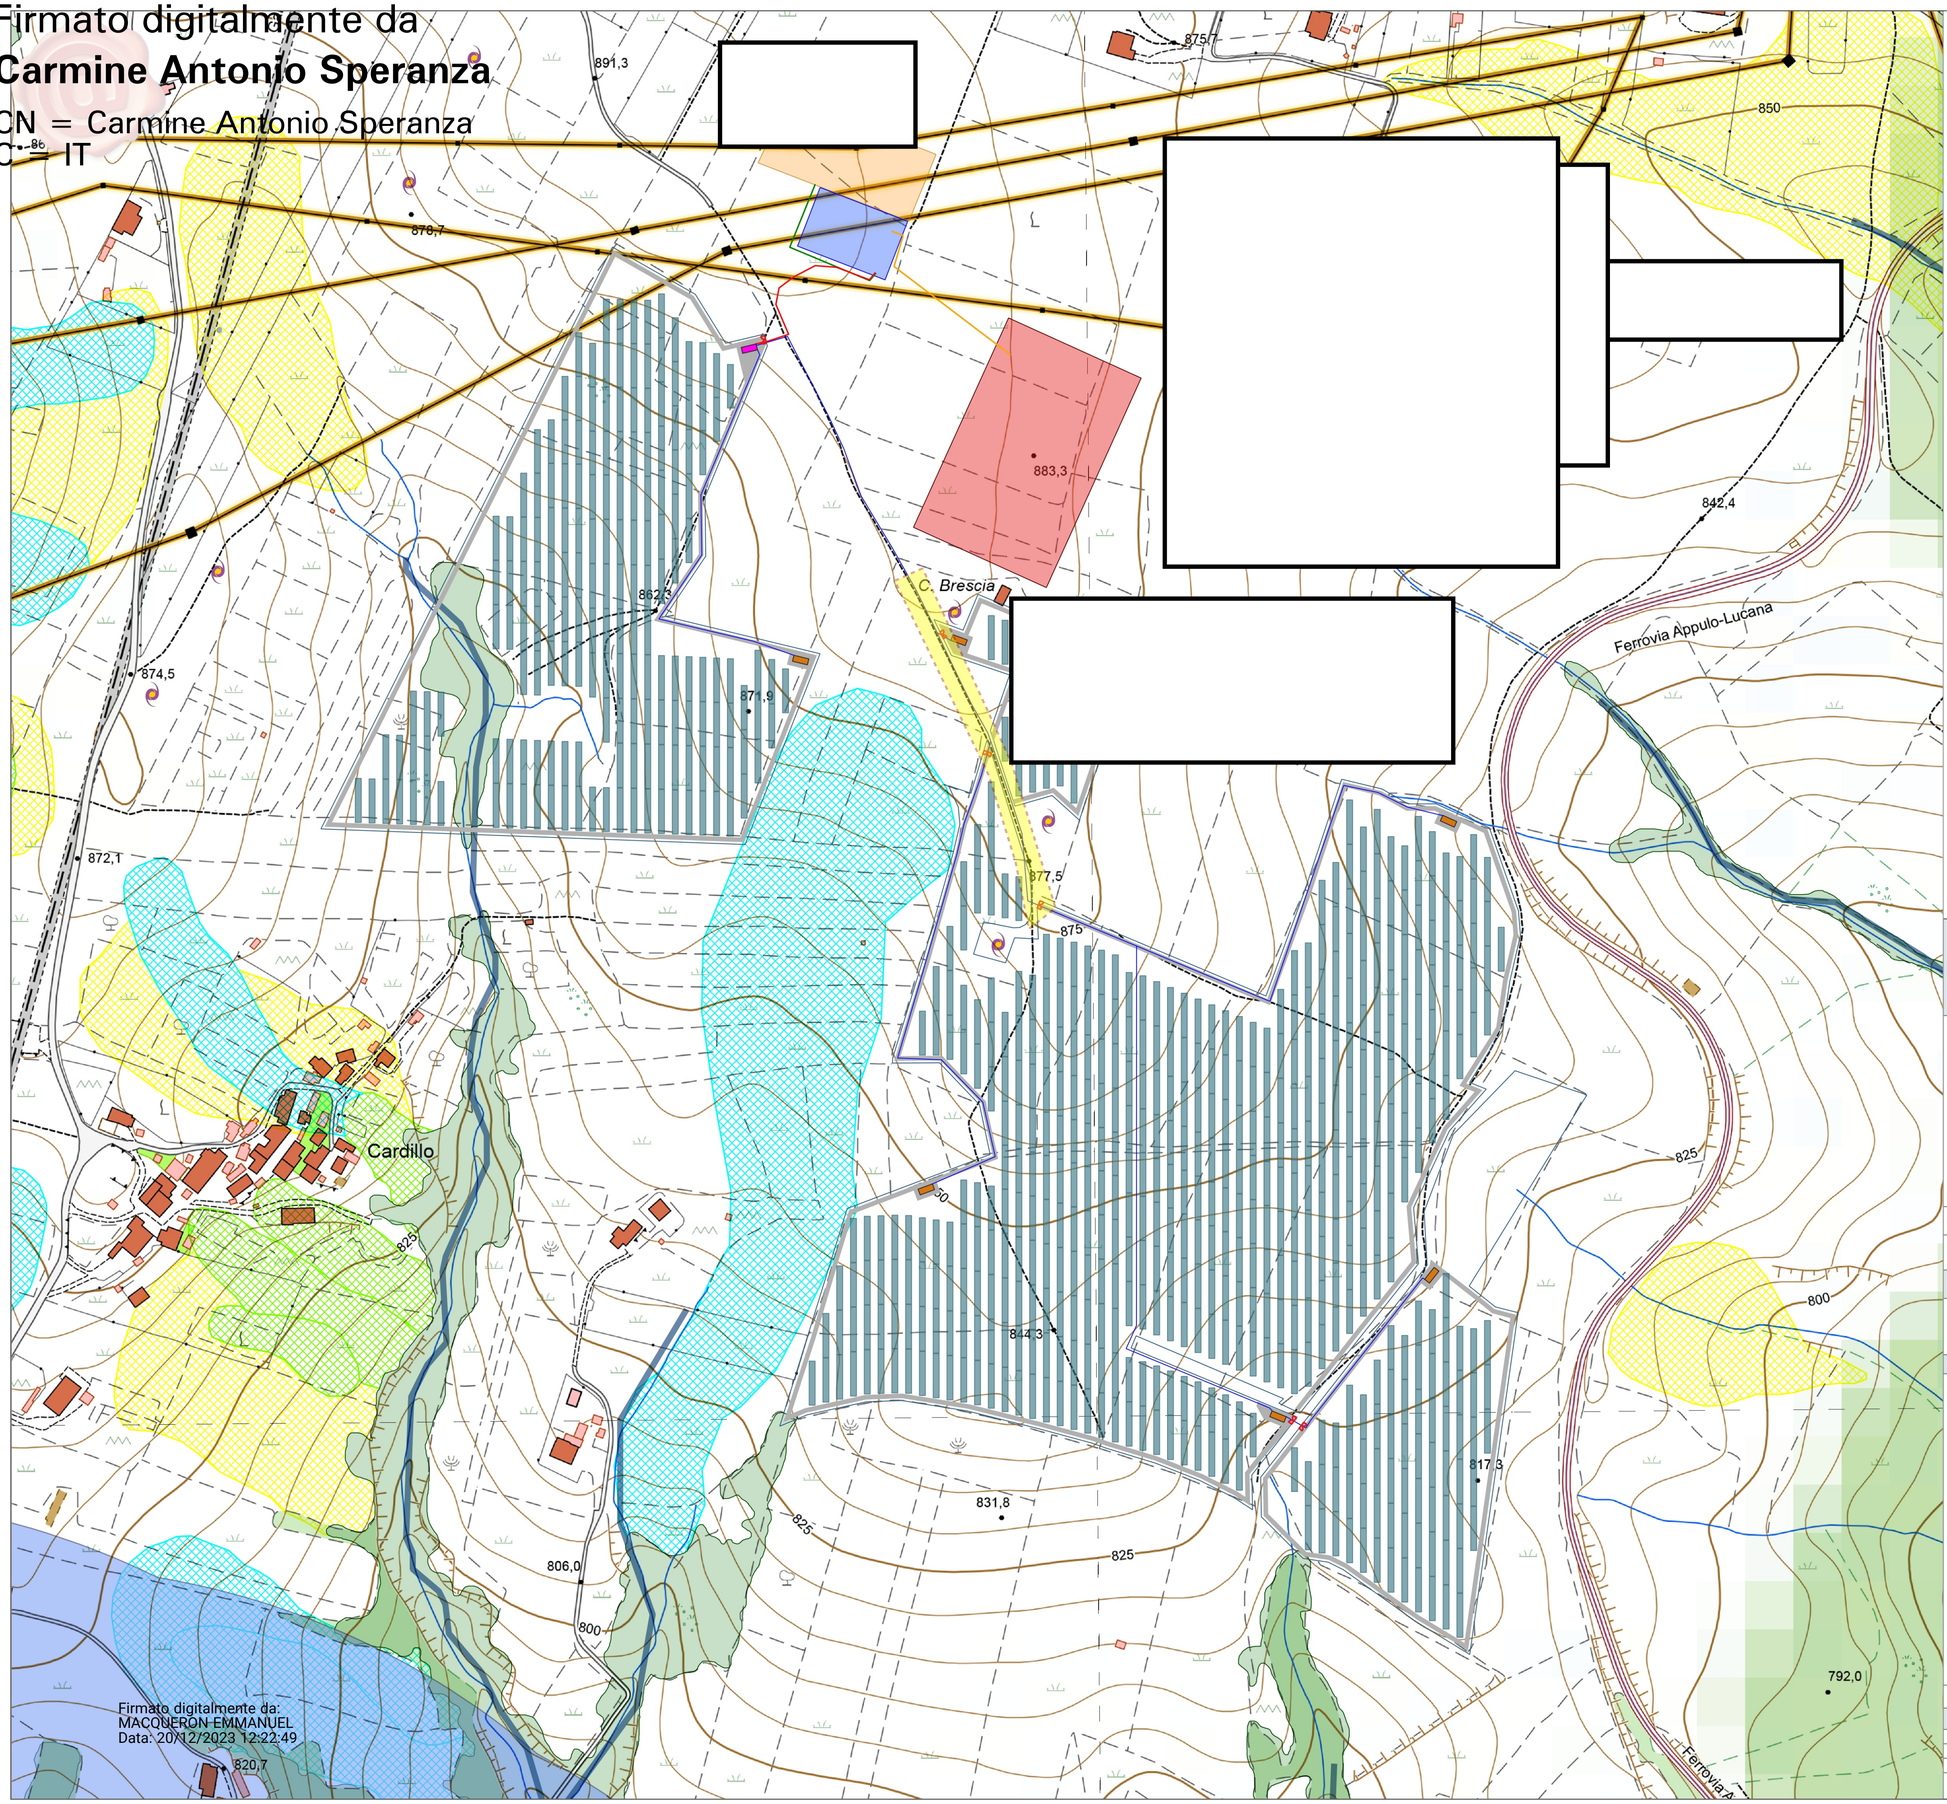

Firmato digitalmente da:
MACQUERON EMMANUEL
Data: 20/12/2023 12:22:49

LEGENDA

- Limiti comunali

Impianto
- Perimetro totale impianto
- Moduli fotovoltaici - area di posa
- Cabina di consegna
- Cabine di campo
- Strade_interne
- Area futura Stazione RTN "AVIGLIANO"
- Area Stazione Utente
- Storage 10 MW
- Cavidotto esterno 30 kV
- Cavidotto interno
- Cavidotto Storage - Stazione Utente

Reti
- Approvvigionamento idrico
- Elementi Idrici
- Elettrodotto 150 kV
- Linea Aerea Elettrodotto
- Rete gas

Vincoli
- 1.1 Siti inseriti nel patrimonio mondiale dell'unesco - buffer 8000 m
- 1.2 Beni Monumentali
- 1.2 Beni Monumentali buffer 1000 m per impianti FTV

1.2.1 Zone di interesse archeologico di nuova istituzione – let. m
- 1.3.1 Beni archeologici tutelati ope legis
- 1.3.1 Beni archeologici tutelati ope legis buffer di 300 m per impianti FTV
- 1.4.2 Territori costieri compresi in una fascia della profondità di 5000 m dalla linea di battigia
- 1.4.3 Territori contermini i laghi ed invasi artificiali compresi in una fascia della profondità di 1000 m dalla linea di battigia
- 1.4.4 Fiumi, torrenti e corsi d'acqua iscritti negli elenchi previsti dal testo unico delle disposizioni di legge sulle acque ed impianti elettrici e le relative sponde o piedi degli argini per una fascia di 500 m
- 1.4.5 Le montagne per la parte eccedente 1200 m sul livello del mare per la catena appenninica
- 1.4.7 Percorsi tratturali con buffer di almeno 200 m dal limite esterno dell'area di sedime

2.1 Aree protette
- PNR
- PNZ
- RNR
- RNS
- 2.1 Aree protette - buffer 1000 m
- 2.2 Zone umide - buffer 1000 m
- 2.5 IBA
- 2.7 Alberi Monumentali
- 2.7 Alberi Monumentali - buffer 500 m
- 2.8 Aree boscate ai sensi del D.Lgs. 227/2001
- 3.1 Vigneti
- 3.2 Territori caratterizzati da elevata capacità d'uso del suolo
- Aree di notevole interesse pubblico
- BENI_MONUMENTALI_artt10_12_46_dlgsl4204_buffer301m

Minieolico
- OASI_WWF
- PAI - Alluvioni Tr 200 anni
- PAI - Alluvioni Tr 30 anni
- PAI - Alluvioni Tr 500 anni

PAI Frane - Tipologie di rischio
- Rb - Aree bonificate
- ASV - Aree assoggettate a verifica
- P - Aree pericolose
- R1 - Rischio moderato
- R2 - Rischio medio
- R3 - Rischio elevato
- R4 - Rischio molto elevato
- Parchi e viali della rimembranza art. 136
- ZSC/SIC/ZPS
- ZSC/SIC/ZPS buffer1000m

PROGETTO PER LA REALIZZAZIONE DI UN PARCO FOTOVOLTAICO E DELLE RELATIVE OPERE DI CONNESSIONE ALLA RTN

POTENZA NOMINALE 20 MW

REGIONE BASILICATA | PROVINCIA di POTENZA | COMUNE di POTENZA

Località "Case Brescia"

Scala:	Formato Stampa:	PROGETTO DEFINITIVO
1:2.000	A1	

ELABORATO

A.12.a.21	Planimetria con individuazione delle interferenze cavidotto

Progettazione:

R.S.V. Design Studio S.r.l.
Piazza Carmine, 5 | 84077 Torre Orsaia (SA)
P.IVA 05885970656
Tel./fax: +39 0974 985490 | e-mail: info@rsv-ds.it

Committenza:

ITS POTENZA S.r.l.
Via Vincenzo Verrastro, 15a | 85100 Potenza (PZ)
P.IVA 02054900762
Indirizzo pec: its.potenza.srl@pec.it

ORDINE DEGLI INGEGNERI Dott. Ing. SPERANZA CARMINE ANTONIO N. 7218 SEZ. A Civile ed Ambientale PROVINCIA DI SALERNO

ORDINE DEGLI INGEGNERI QUIRINO VASSALLI INGEGNERE Civile ed Ambientale 1439 PROVINCIA DELLA SPEZIA

Catalogazione Elaborato	A12a21_ITS_PTZ02_Planimetria con individuazione delle interferenze cavidotto.qgz
	A12a21_ITS_PTZ02_Planimetria con individuazione delle interferenze cavidotto.pdf

Data:	Motivo della revisione:	Redatto:	Controllato:	Approvato:
Giugno 2023	Prima emissione	RU	RSV	ITS Potenza

Il presente elaborato è di proprietà di R.S.V. Design Studio S.r.l. Non è consentito riprodurlo o comunque utilizzarlo senza autorizzazione scritta di R.S.V. Design Studio S.r.l.