
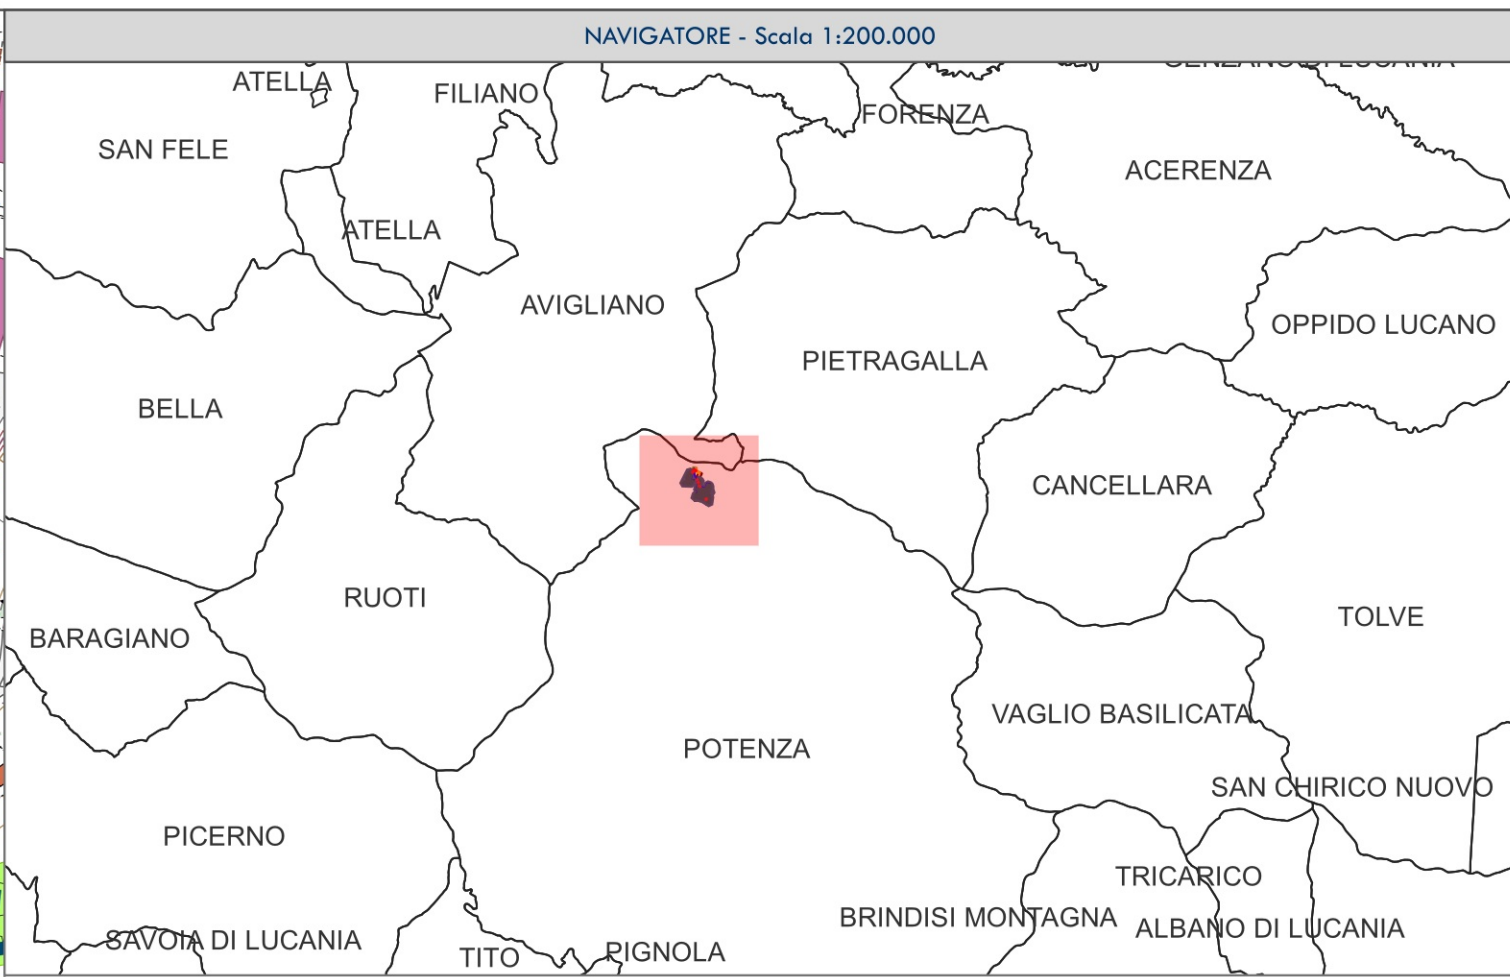


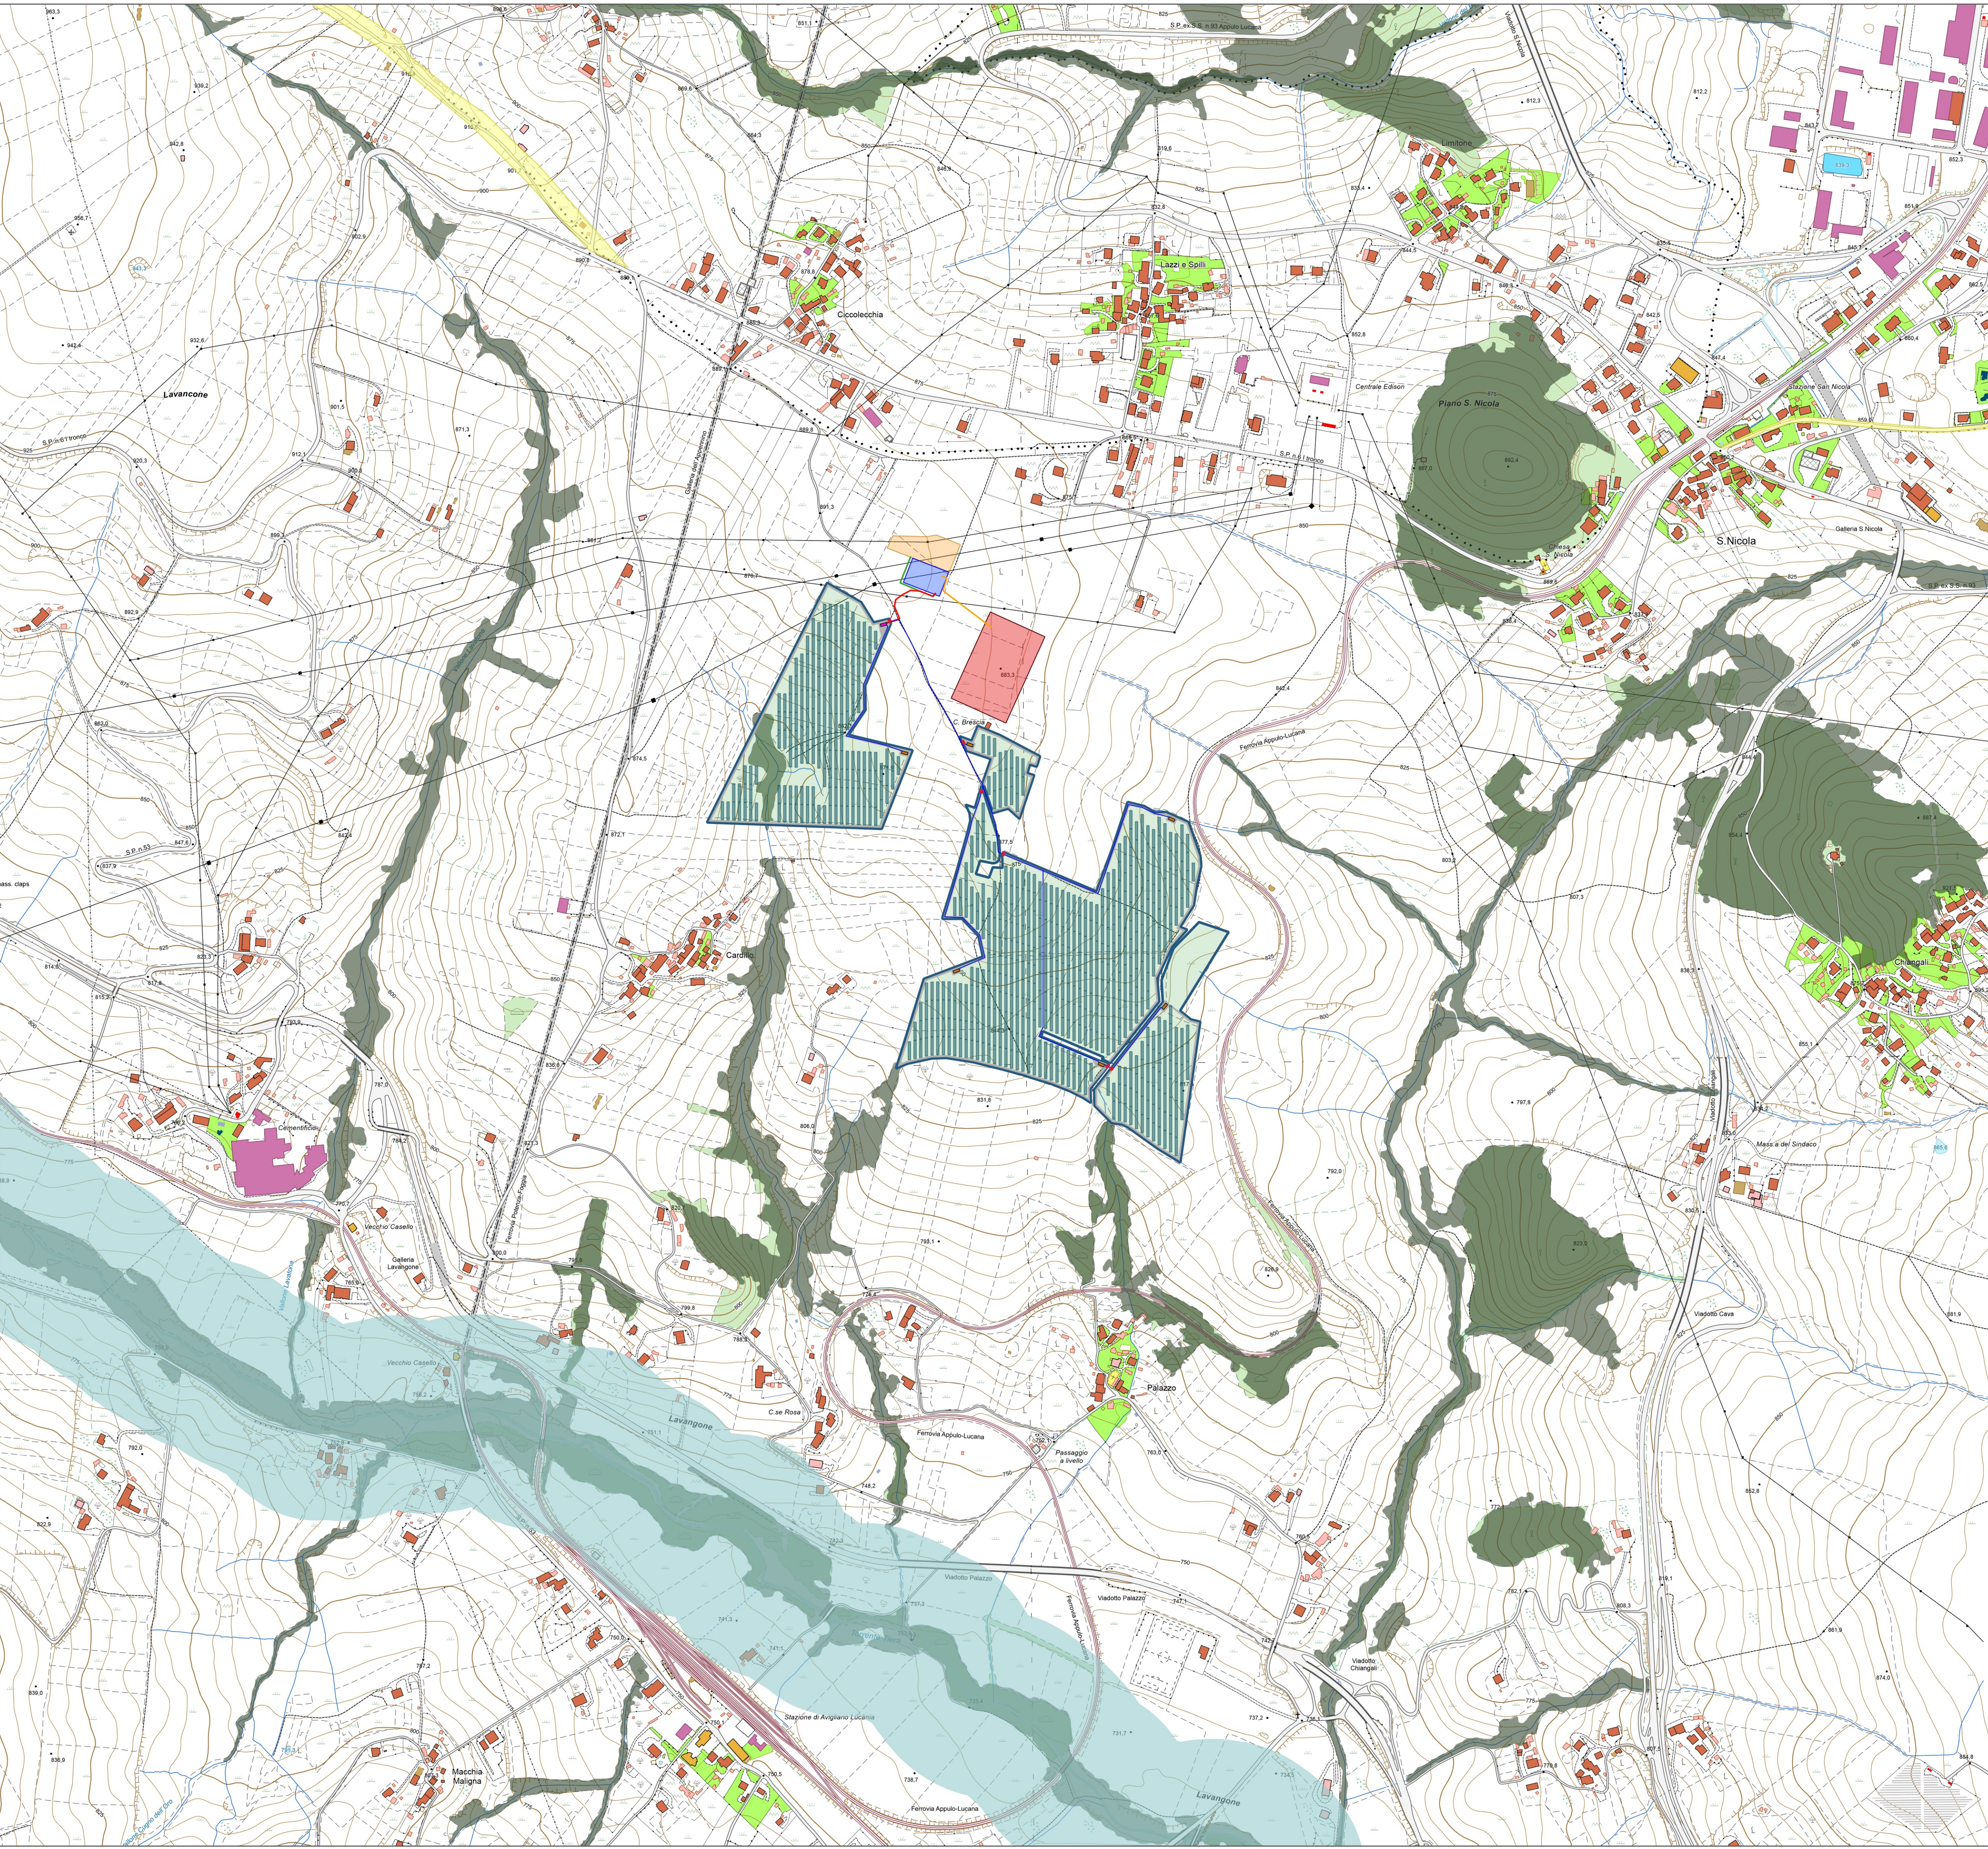

LEGENDA

Limiti comunali

ART.142 C.1 D.LGS N.42/2004

a) I territori costieri compresi in una fascia della profondità di 300 metri dalla linea di battigia, anche per i terreni elevati sul mare

b) I territori contigui ai laghi compresi in una fascia della profondità di 300 metri dalla linea di battigia, anche per i territori elevati sui laghi

c) I fiumi, i torrenti, i corsi d'acqua iscritti negli elenchi previsti dal testo unico delle disposizioni di legge sulle acque ed impianti elettrici, approvato con regio decreto 11 dicembre 1933, n. 1775 e le relative sponde o piedi degli argini per una fascia di 150 metri ciascuna

d) Le montagne per la parte eccedente 1.600 metri sul livello del mare per la catena alpina e 1.200 metri sul livello del mare per la catena appenninica e per le isole

e) i ghiacciai e i circhi glaciali

f) i parchi e le riserve nazionali o regionali, nonché i territori di protezione esterna dei parchi

g) i territori coperti da foreste e da boschi, ancorché percorsi o danneggiati dal fuoco, e quelli sottoposti a vincolo di rimboscimento, come definiti dall'articolo 2, commi 2 e 6, del decreto legislativo 16 maggio 2001, n. 227 (norma abrogata, ora il riferimento è agli articoli 3 e 4 del decreto legislativo n. 34 del 2018);

h) le aree assegnate alle università agrarie e le zone gravate da usi civici

i) le zone umide incluse nell'elenco previsto dal d.P.R. 13 marzo 1976, n. 448

l) i vulcani

m) le zone di interesse archeologico

LEGENDA IMPIANTO

Area impianto

Area Stazione Utente

Area Futura Stazione "AVIGLIANO"

Area totale impianto

Strade interne al parco

Storage 10 MW

Cabina di consegna

Cabine di campo

Cavidotto interno parco

Cavidotto 30 kV

Elettrodotto 150 kV

Cavidotto Storage - Stazione Utente

Cancelli ingresso

PROGETTO PER LA REALIZZAZIONE DI UN PARCO FOTOVOLTAICO E DELLE RELATIVE OPERE DI CONNESSIONE ALLA RTN

POTENZA NOMINALE 20 MW

REGIONE BASILICATA

PROVINCIA DI POTENZA

COMUNE di POTENZA

Località "Case Brescia"

Scala: 1:5.000

Formato Stampa: A1

PROGETTO DEFINITIVO

ELABORATO

A.12.a.4.a

Carta Beni Paesaggistici

Progettazione:

Committenza:

R.S.V. Design Studio S.r.l.

Piazza Carmine, 5 | 84077 Torre Orsina (SA)

Pin: 820549085

Tel./fax: +39 0974 955490 | e-mail: info@rsv-ds.it

ITS Potenza

ITS POTENZA S.r.l.

Via Vincenzo Verrota, 15a | 85100 Potenza (PZ)

Pin: 820549085

Tel./fax: +39 0974 955490 | e-mail: info@its-potenza.it

Catalogazione Elaborato

A12a4a_ITS_PT202_Carta Beni Paesaggistici.docx

A12a4a_ITS_PT202_Carta Beni Paesaggistici.pdf

Data:	Motivo della revisione:	Redatto:	Controllato:	Approvato:
Giugno 2023	Prima emissione	RU	RSV	ITS Potenza

Il presente elaborato è di proprietà di R.S.V. Design Studio S.r.l. Non è consentito riprodurlo o comunque utilizzarlo senza autorizzazione scritta di R.S.V. Design Studio S.r.l.