


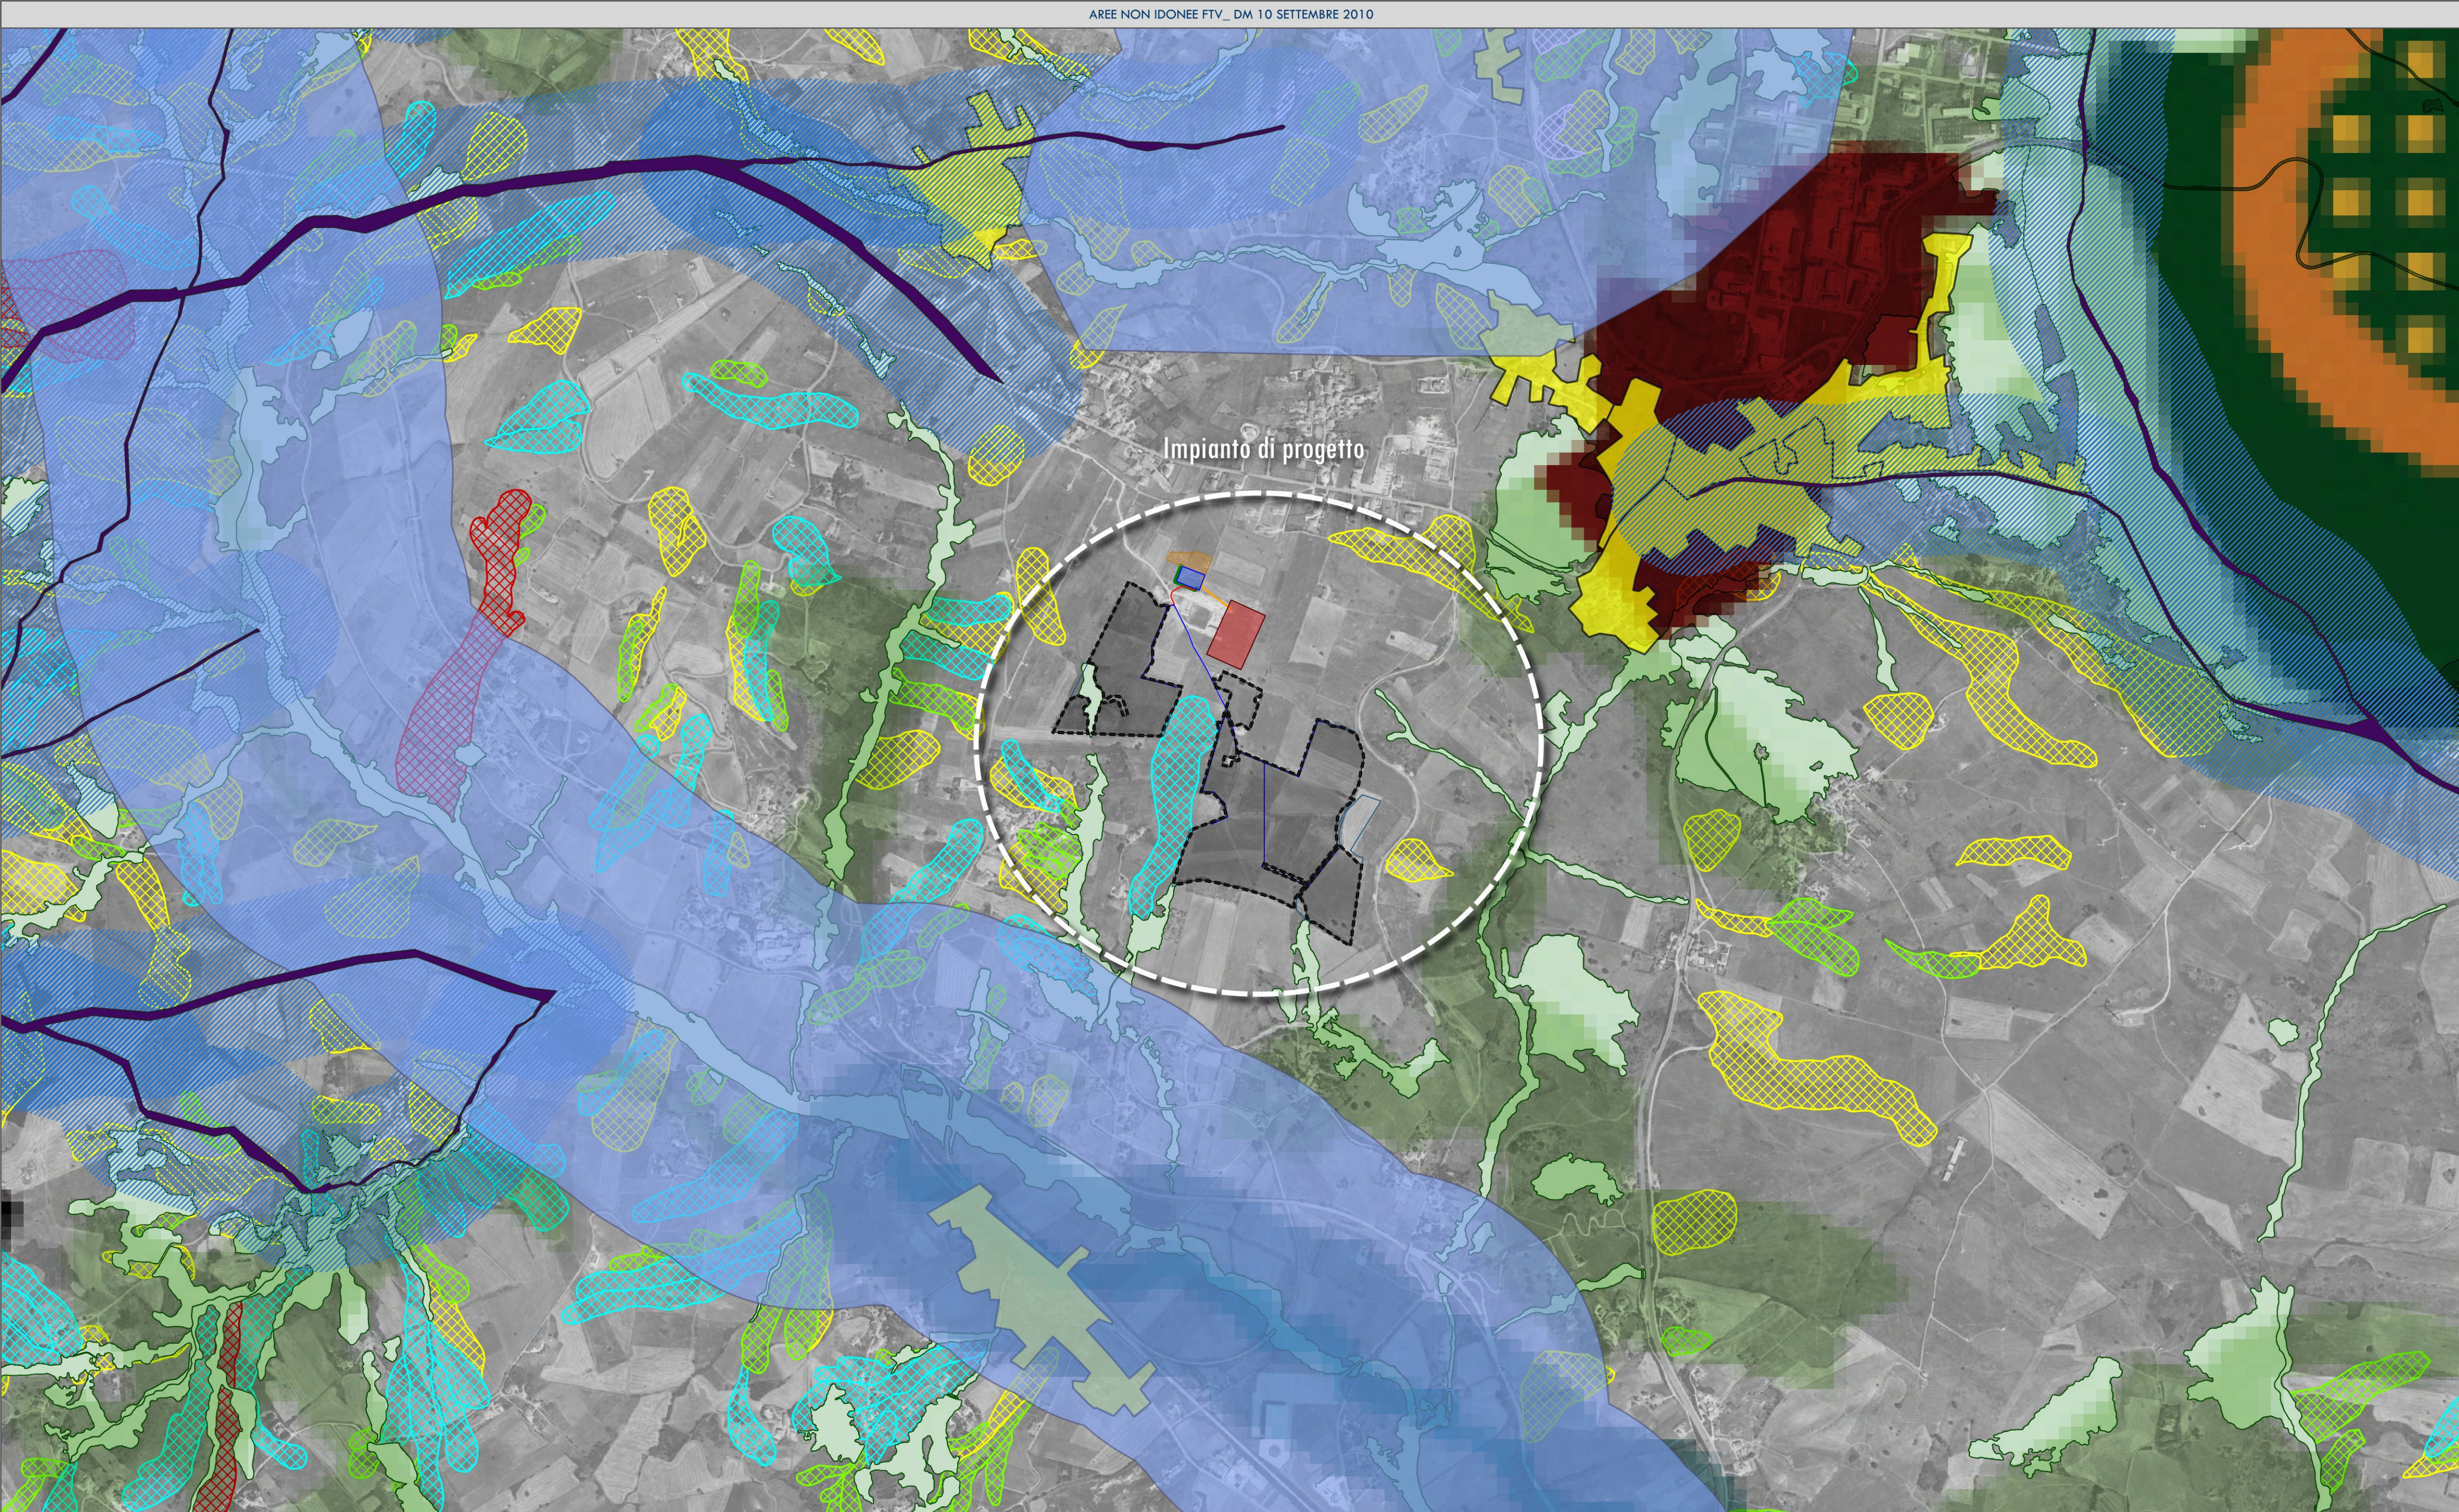

- AREE E SITI NON IDONEI FTV
AI SENSI DEL D.M. 10/09/2010
1. Aree sottoposte a tutela del paesaggio, del patrimonio storico, artistico e archeologico
- 1.1 Siti inseriti nel patrimonio mondiale dell'unesco - buffer 8000 m
 - 1.2 Beni Monumentali
 - 1.2 Beni Monumentali - buffer 1000 m per impianti FTV
 - 1.3 Beni archeologici
 - 1.3.1 Beni archeologici tutelati ope legis
 - 1.3.1 Beni archeologici tutelati ope legis - buffer di 300 m per impianti FTV
 - 1.2.1 Zone di interesse archeologico di nuova istituzione — let. m
 - 1.4 Beni Paesaggistici
 - 1.4.1 Aree già vincolate ai sensi dell'artt. 136 e 157 del D.lgs n. 42/2004
 - Parchi e viali della rimembranza - art. 136
 - Aree di notevole interesse pubblico


- 1.4.2 Territori costieri compresi in una fascia della profondità di 5000 m dalla linea di battaglia
- 1.4.3 Territori contermini i laghi ed invasi artificiali compresi in una fascia della profondità di 1000 m dalla linea di battaglia
- 1.4.4 Fiumi, torrenti e corsi d'acqua iscritti negli elenchi previsti dal testo unico delle disposizioni di legge sulle acque ed impianti elettrici e le relative sponde o piedi degli argini per una fascia di 500 m
- 1.4.5 Le montagne per la parte eccedente 1200 m sul livello del mare per la catena appenninica
- 1.4.6 Aree assegnate alle università agrarie e zone gravate da usi civili - dato non disponibile
- 1.4.7 Percorsi tratturali con buffer di almeno 200 m dal limite esterno dell'area di sedime
- 1.4.8 Aree comprese nei Piani Paesistici di Area Vasta soggette a vincolo di conservazione A1 e A2 - Progetto non incluso in PPAV
- 1.4.9 Aree di crinale individuate dai Piani Paesistici di Area Vasta come elementi lineari di elevato valore - Progetto non incluso in PPAV
- 1.4.10 Aree comprese nei Piani Paesistici di Area Vasta soggette a verifica di Ammissibilità - Progetto non incluso in PPAV

- LEGENDA**
- 1.4.11 Centri urbani
- Centro abitato
 - 1.4.11 Centri urbani buffer 5000 m da centro storico
2. Aree comprese nel sistema ecologico funzionale territoriale
- 2.1 Aree protette
- PNR
 - PNZ
 - RNR
 - RNS
 - 2.1 Aree protette - buffer 1000 m
 - 2.2 Zone umide - buffer 1000 m
 - OASI_WWF
- 2.4 Rete Natura 2000
- ZPS/SIC/ZSC
 - Buffer 1000 m
 - 2.5 IBA

- 2.6 Rete ecologica**
- Nodi della rete ecologica regionale
- Nodi di primo livello terrestri
 - Nodi di primo livello acquatici
 - Nodi di secondo livello terrestri
 - Nodi di secondo livello acquatici
- Aree di persistenza forestale e pascolativa
- Aree a qualità ambientale intrinseca alta e moderatamente alta
- Direttici di connessione ecologica regionale
- Direttici di connessione dei nodi costieri
 - Direttici di connessione associate ai corridoi fluviali principali
 - Direttici di connessione dei nodi montani e collinari
- Sistema regionale delle aree protette
- Sistemi di terre
- A1 - Alta montagna
 - A2 - Rilievi montani interni
 - A3 - Rilievi montani interni a morfologia ondulata
 - A4 - Rilievi interni
 - B1 - Complesso vulcanico del Vulture
 - C1 - Colline sabbiato-conglomeratiche occidentali
 - C2 - Colline sabbiato-conglomeratiche orientali
 - C3 - Colline argillose
 - D1 - Terrazzi marini
 - D2 - Pianure alluvionali
 - D3 - Pianura costiera
- Idrografia regionale
- Corpi idrici
- Aree urbanizzate

- 2.7 Alberi Monumentali
 - 2.7 Alberi Monumentali - buffer 500 m
 - 2.8 Aree boscate ai sensi del D.Lgs. 227/2001
 - 3. Aree Agricole
 - 3.1 Vigneti
 - 3.2 Territori caratterizzati da elevata capacità d'uso del suolo
 - 4. Aree in dissesto
 - PAI - Alluvioni Tr 30 anni
 - PAI - Alluvioni Tr 200 anni
 - PAI - Alluvioni Tr 500 anni
 - PAI Frane - Tipologie di rischio
 - Rb - Aree bonificate
 - ASV - Aree assoggettate a verifica
 - P - Aree pericolose
 - R1 - Rischio moderato
 - R2 - Rischio medio
 - R3 - Rischio elevato
 - R4 - Rischio molto elevato
- CARTOGRAFIA DI BASE
- Bing Satellite

- LEGENDA IMPIANTO**
- Area utile d'impianto
 - Area futura Stazione RTN "AVIGLIANO"
 - Area Stazione Utente
 - Perimetro totale - recinzione
 - Storage 10 MW
 - Cavidotto esterno 30 kV
 - Cavidotto interno
 - Cavidotto Storage - Stazione Utente
 - Elettrodotta 150 kV

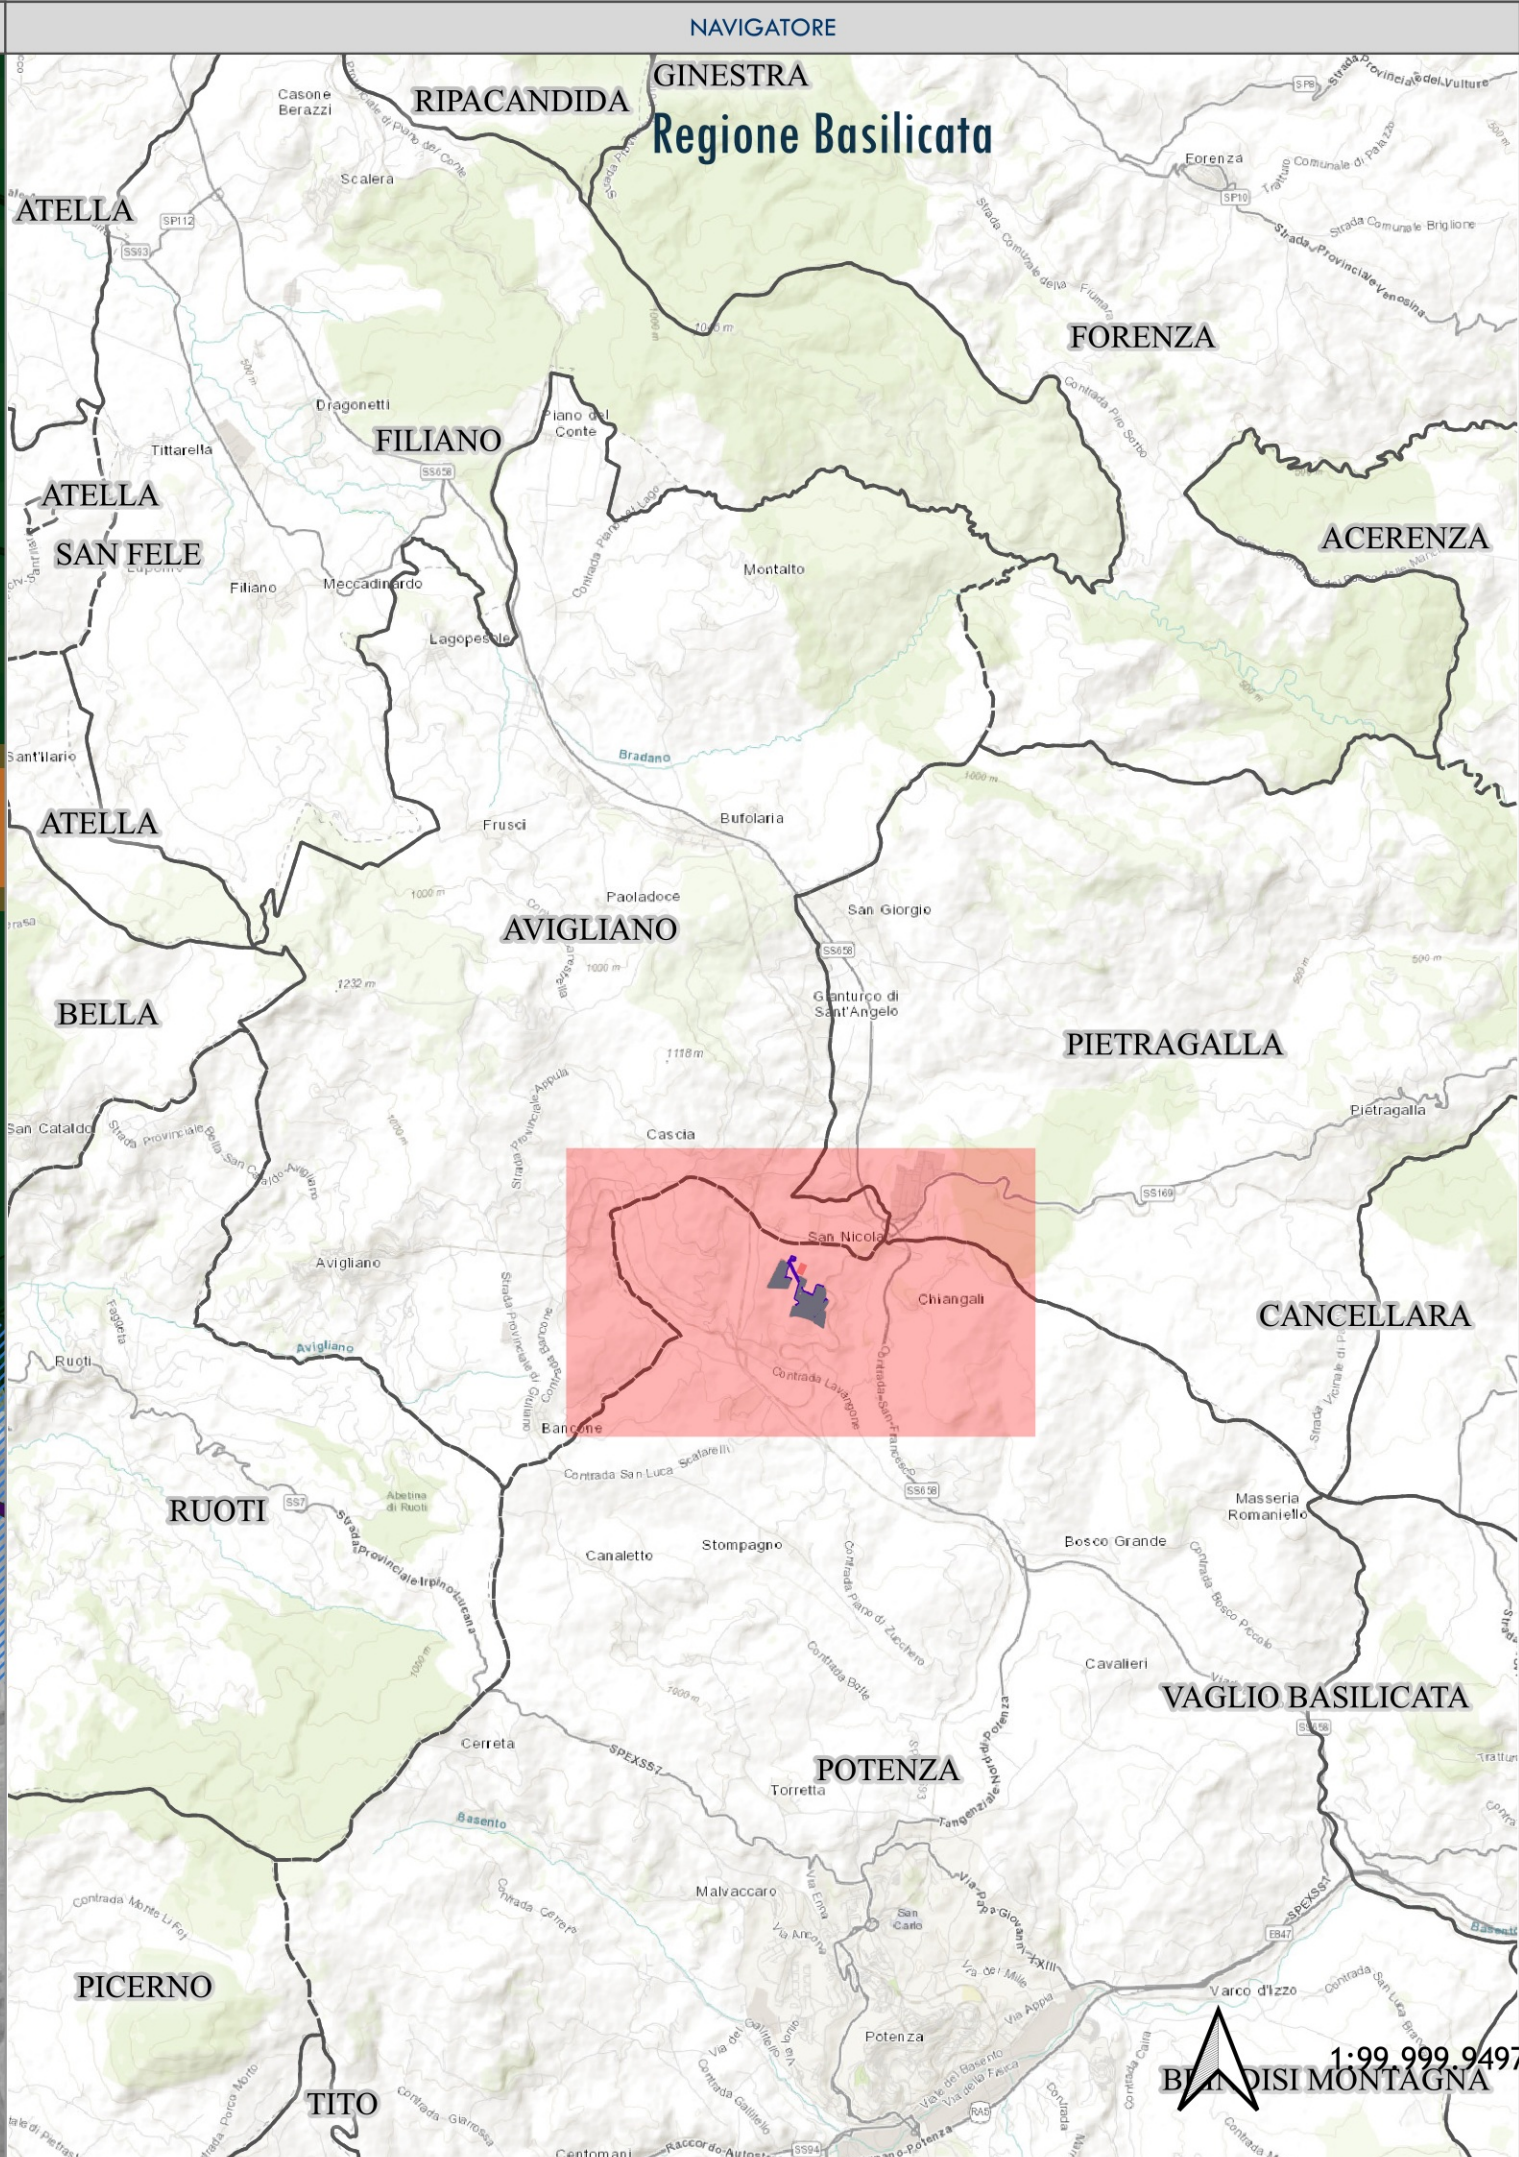

PROGETTO PER LA REALIZZAZIONE DI UN PARCO FOTOVOLTAICO E DELLE RELATIVE OPERE DI CONNESSIONE ALLA RTN

POTENZA NOMINALE 20 MW

REGIONE BASILICATA

PROVINCIA di POTENZA

COMUNE di POTENZA

Località "Case Brescia"

Scala:	Formato Stampa:	PROGETTO DEFINITIVO
1:10.000	A1	

ELABORATO

A.12.a.4	Carta dei vincoli dell'area
----------	-----------------------------

Progettazione:

Committenza:

Catalogazione Elaborato

A12a4_ITS_PT202_Carta dei vincoli dell'area.qxd

A12a4_ITS_PT202_Carta dei vincoli dell'area.pdf

Data:	Matteo della revisione:	Redatto:	Controllato:	Approvato:
Giugno 2023	Prima emissione	RU	RSV	ITS Potenza

Il presente elaborato è di proprietà di R.S.V. Design Studio S.r.l. Non è consentito riprodurlo o comunque utilizzarlo senza autorizzazione scritta di R.S.V. Design Studio S.r.l.