


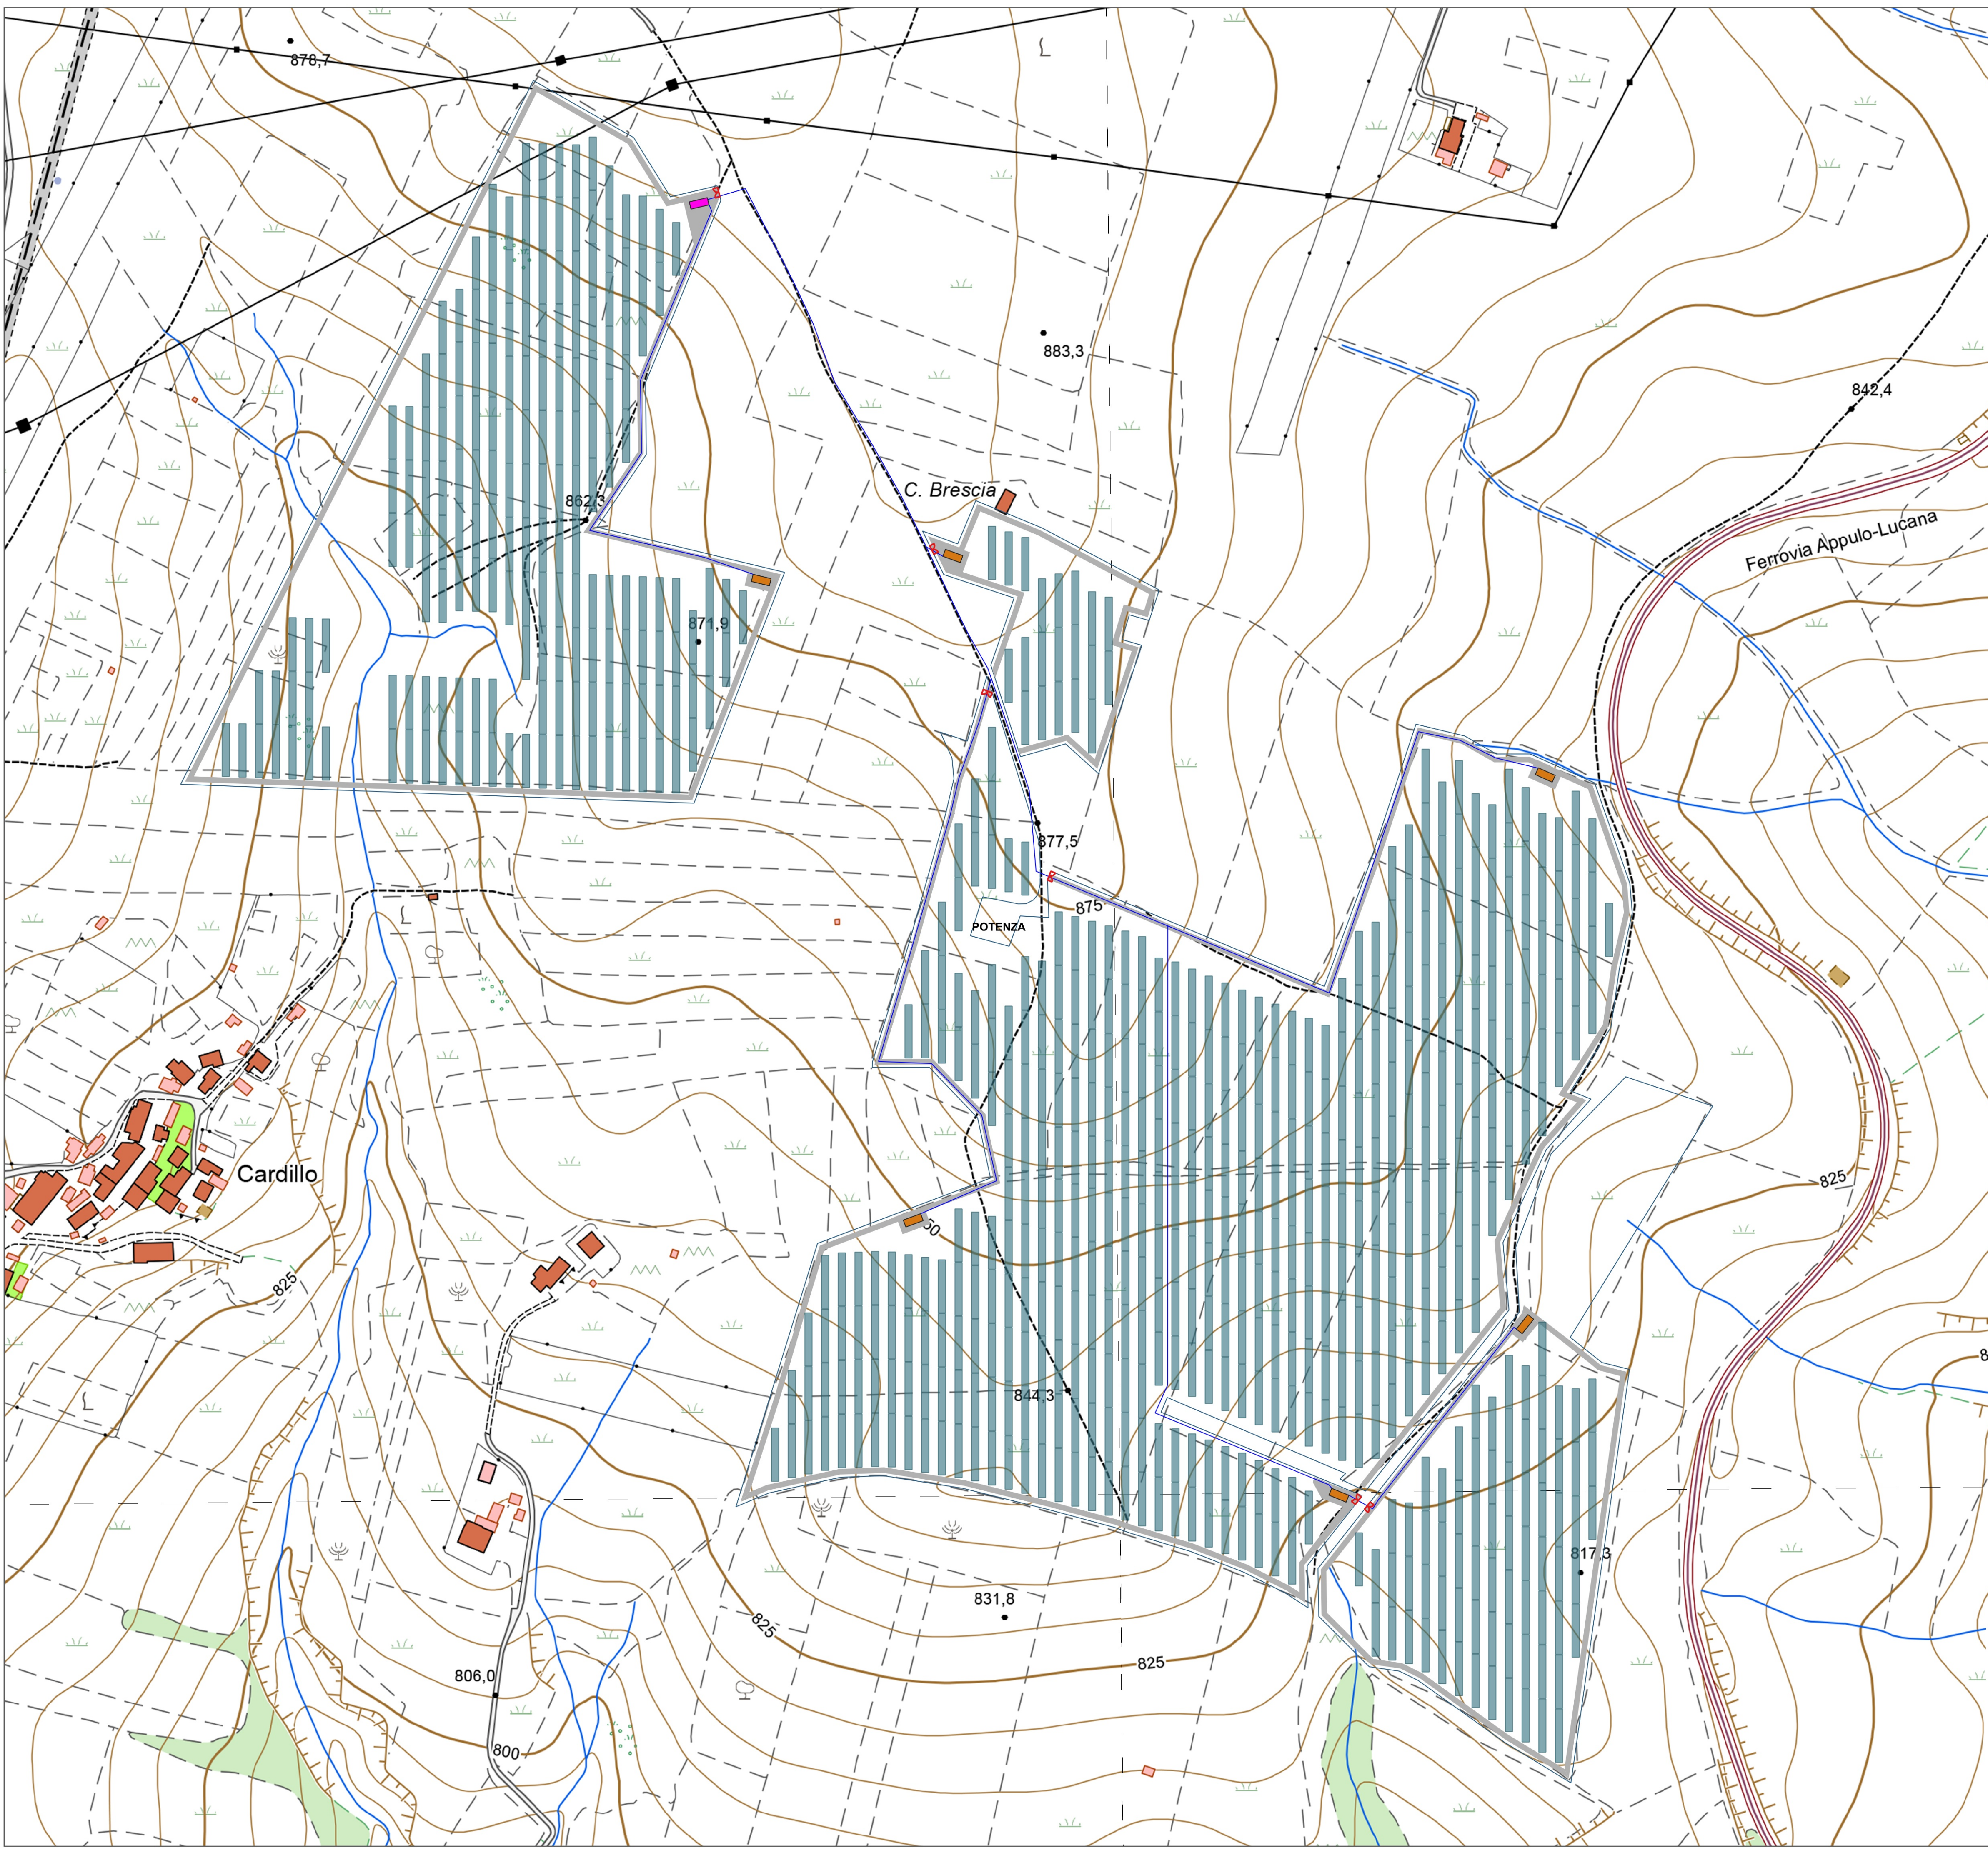

NAVIGATORE - Scala 1:50.000

LEGENDA

Limiti comunali

Moduli fotovoltaici - area di posa

Cabina di consegna

Cabine di campo

Perimetro totale - recinzione

Strade interne

Cavidotto interno

PROGETTO PER LA REALIZZAZIONE DI UN PARCO FOTOVOLTAICO
E DELLE RELATIVE OPERE DI CONNESSIONE ALLA RTN

POTENZA NOMINALE 20 MW

REGIONE
BASILICATA

PROVINCIA
di POTENZA

COMUNE di
POTENZA

Località "Case Brescia"

Scala:
1:1.700

Formato Stampa:
A1

PROGETTO DEFINITIVO

ELABORATO

A.12.b.6

Layout impianto

Progettazione:

Committenza:

D
E
S
I
G
N
S
T
U
D
I
O

R.S.V. Design Studio S.r.l.

Piazza Carmine, 5 | 84077 Torre Orsina (SA)
P.018.826570656
Tel./fax: +39 0974 955499 | e-mail: info@rsv-ds.it

ITS POTENZA S.p.A.

Via Vincenzo Verrostra, 15a | 85100 Potenza (PZ)
P.018.82054900367
Indirizzo pec: ita.potenza.srl@pec.it

ORDINE DEGLI INGEGNERI
DI POTENZA

QUIRINO VASSALLI
INGEGNERE

Chiusa del Tribunale
N. 7218 SEZ. A
Data 14/06/2023

ORDINE DEGLI INGEGNERI
DI POTENZA

QUIRINO VASSALLI
INGEGNERE

Chiusa del Tribunale
N. 7218 SEZ. A
Data 14/06/2023

Spazio

Antonio

Antonio

Catalogazione Elaborato

A12b6_ITS_PT202_LayerImpianto.ogz
A12b6_ITS_PT202_LayerImpianto.pdf

Data:

Motivo della revisione:

Redatto:

Controllato:

Approvato:

Giugno 2023

Prima emissione

RU

RSV

ITS Potenza

Il presente elaborato è di proprietà di R.S.V. Design Studio S.r.l. Non è consentito riprodurlo o comunque utilizzarlo senza autorizzazione scritta di R.S.V. Design Studio S.r.l.