


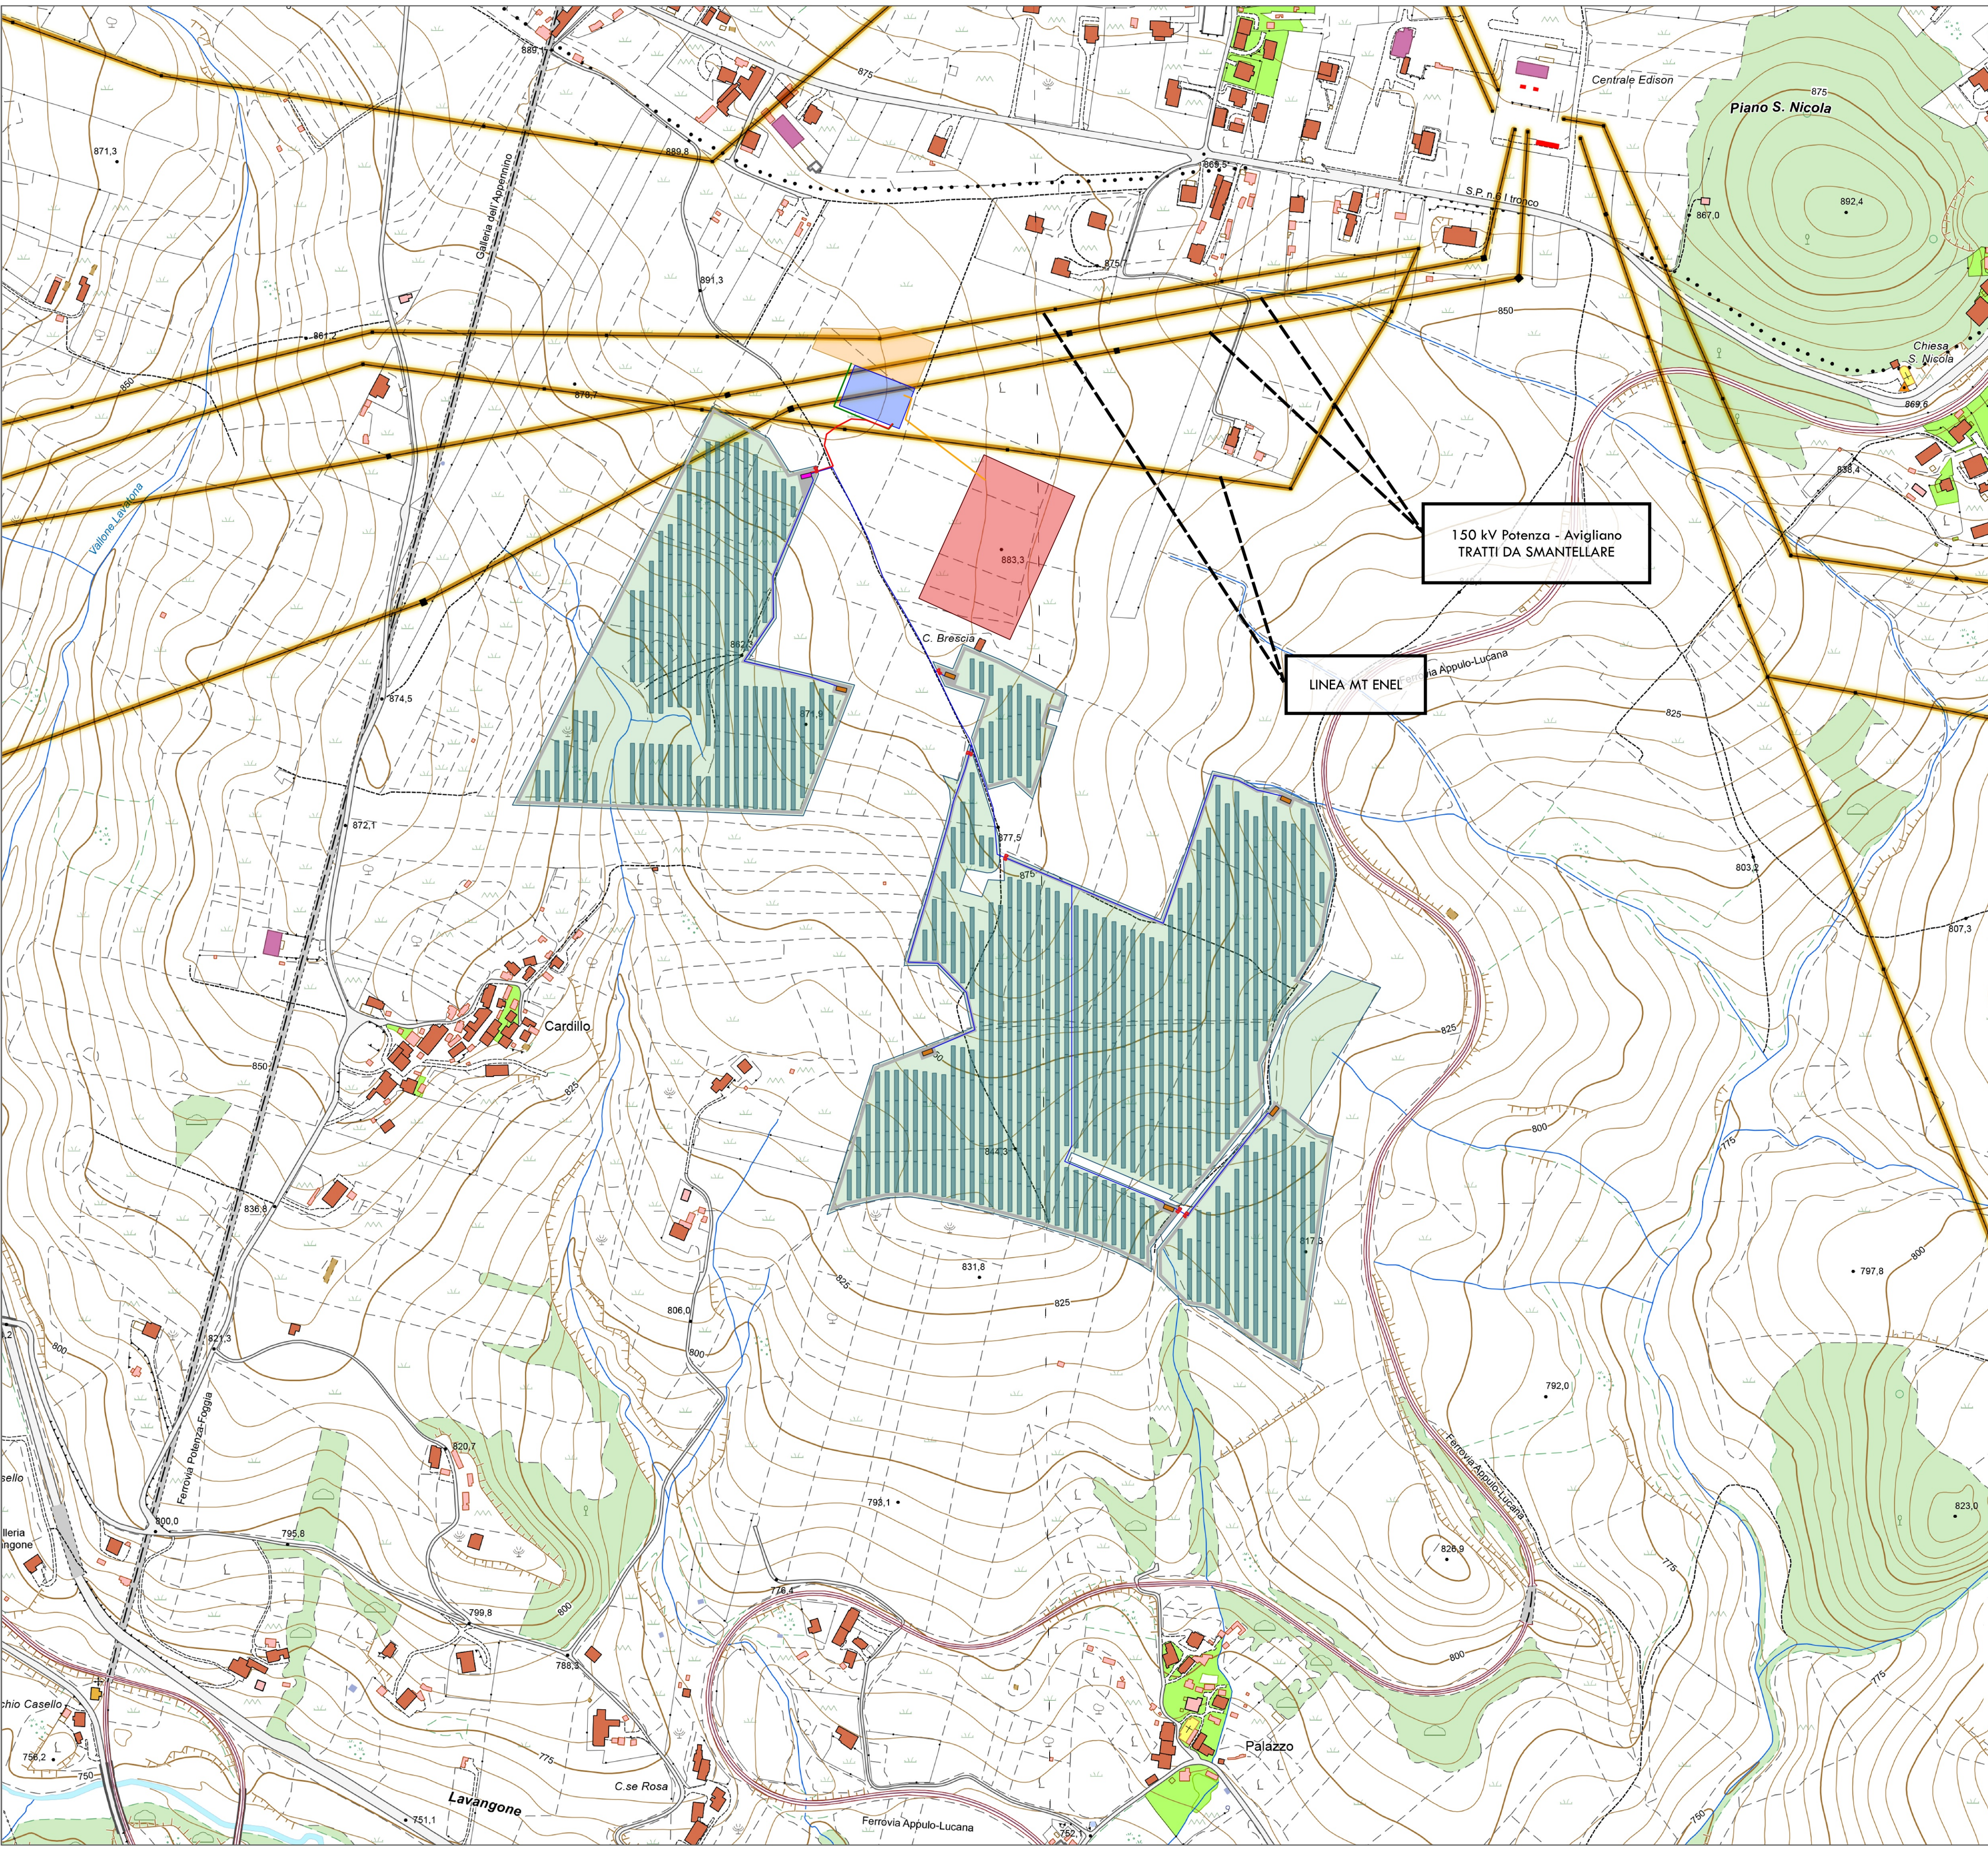

NAVIGATORE - Scala 1:100.000

FILIANO

ATELLA

BELLA

AVIGLIANO

RUOTI

PICERNO

TITO

FORENZA

ACERENZA

PIETRAGALLA

CANCELLARA

VAGLIO BASILICATA

BRINDISI MONTAGNA

LEGENDA

Limiti comunali

Linea Aerea Elettrodotto

LEGENDA IMPIANTO

Area impianto

Area Stazione Utente

Area Futura Stazione "AVIGLIANO"

Area totale impianto

Strade interne al parco

Cabina di consegna

Cabine di campo

Storage 10 MW

Cavidotto interno parco

Cavidotto 30 kV

Elettrodotto 150 kV

PROGETTO PER LA REALIZZAZIONE DI UN PARCO FOTOVOLTAICO
E DELLE RELATIVE OPERE DI CONNESSIONE ALLA RTN

POTENZA NOMINALE 20 MW

REGIONE
BASILICATA

PROVINCIA
di POTENZA

COMUNE di
POTENZA

Località "Case Brescia"

Scala:

Formato Stampa:

1:3.000

A1

PROGETTO DEFINITIVO

ELABORATO

A.12.b.7

Planimetria reti elettriche

Progettazione:

Committente:

D
E
S
I
G
N
S
T
U
D
I
O

R.S.V. Design Studio S.r.l.

Piazza Carmine, 5 | 84077 Torre Orsaio (SA)
P.016 8205970655 | e-mail: info@rsv-ds.it
Tel./fax: +39 0974 985490

ITS
Potenza

ITS POTENZA S.r.l.

Via Vincenzo Verrostra, 15a | 85100 Potenza (PZ)
P.016 8205490367
Indirizzo pec: it.potenza.srl@pec.it

ORDINE DEGLI INGEGNERI
PUGLIA
POTENZA
N. 7218 SEZ. A
Chio Casello

Spazio

ORDINE DEGLI INGEGNERI
PUGLIA
POTENZA
N. 1458 SEZ. A
Palazzo

Antonio

Catalogazione Elaborato

A12b7_ITS_PT202_Planimetria reti elettriche.agg
A12b7_ITS_PT202_Planimetria reti elettriche.pdf

Data:

Motivo della revisione:

Redatto:

Controllato:

Approvato:

Giugno 2023

Prima emissione

RU

RSV

ITS Potenza

Il presente elaborato è di proprietà di R.S.V. Design Studio S.r.l. Non è consentito riprodurlo o comunque utilizzarlo senza autorizzazione scritta di R.S.V. Design Studio S.r.l.