Firmato digitalmente da
MAROTTA/FRANCESCO EMMANUEL
Data: 20/12/2023 13:10:17



## Sezione litotecnica A-A'
Scala 1:1.000

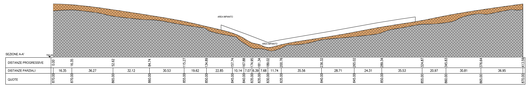


## Sezione litotecnica B-B'
Scala 1:1.000

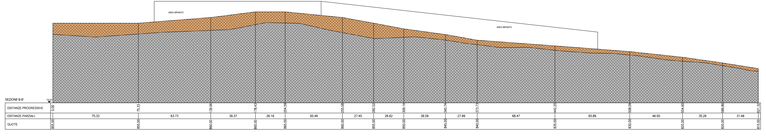


## Sezione litotecnica C-C'
Scala 1:1.000

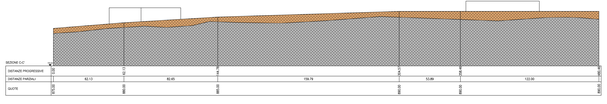


LEGENDA:

Substrato Alterato (Formazione di Corleto Perticara)
$\gamma_{sat}$ = 1900 Kg/mc
$\gamma_{nat}$ = 2000 Kg/mc
$\phi'_k$ = 24Ø°
$C'_k$ = 2,00 Kg/cmq

Substrato (Formazione di Corleto Perticara)
$\gamma_{sat}$ = 2100 Kg/mc
$\gamma_{nat}$ = 2150 Kg/mc
$\phi'_k$ = 27°
$C'_k$ = 2,80 Kg/cmq

0 10 20
Scala 1:1.000

PROGETTO PER LA REALIZZAZIONE DI UN PARCO FOTOVOLTAICO
E DELLE RELATIVE OPERE DI CONNESSIONE ALLA RTN

POTENZA NOMINALE 20 MW

Località "Cerza Bruscia"

| Scala | Formato Stampa |
|---|---|
| 1:2.000 | |

# PROGETTO DEFINITIVO

ELABORATO

**A.12.a.11** — SEZIONI LITOTECNICHE

S.G.I. Design Studio S.r.l.
Via Giuseppe Mazzini, 106
75100 - MATERA (MT) - Cod. Fiscale e P.IVA 01080770775
Tel. 0835.332420 - Fax 0835.1911150
Dr. Geol. Dr. Carlo Antonio

ITS Potenza
ITS POTENZA S.r.l.
Via Giuseppe Mazzini, 106
75100 - MATERA (MT)
P.IVA 01080770775
info@pec.itspotenza.it

Catalogazione Elaborato — CODICE RIF. PROG. TRIBUTO/ELAB.: CODICE RIF. PROG. PROG./ELAB.:

| Data | Descrizione | Redatto | Verificato | Approvato |
|---|---|---|---|---|
| Dicembre 2023 | Prima emissione | SGI srl | SGI srl | SGI srl |
| | | | | |
| | | | | |

Il presente elaborato è di proprietà di S.G.I. Design Studio S.r.l. Non è consentita riproduzione o utilizzazione diversa senza autorizzazione della S.G.I. Design Studio S.r.l.