


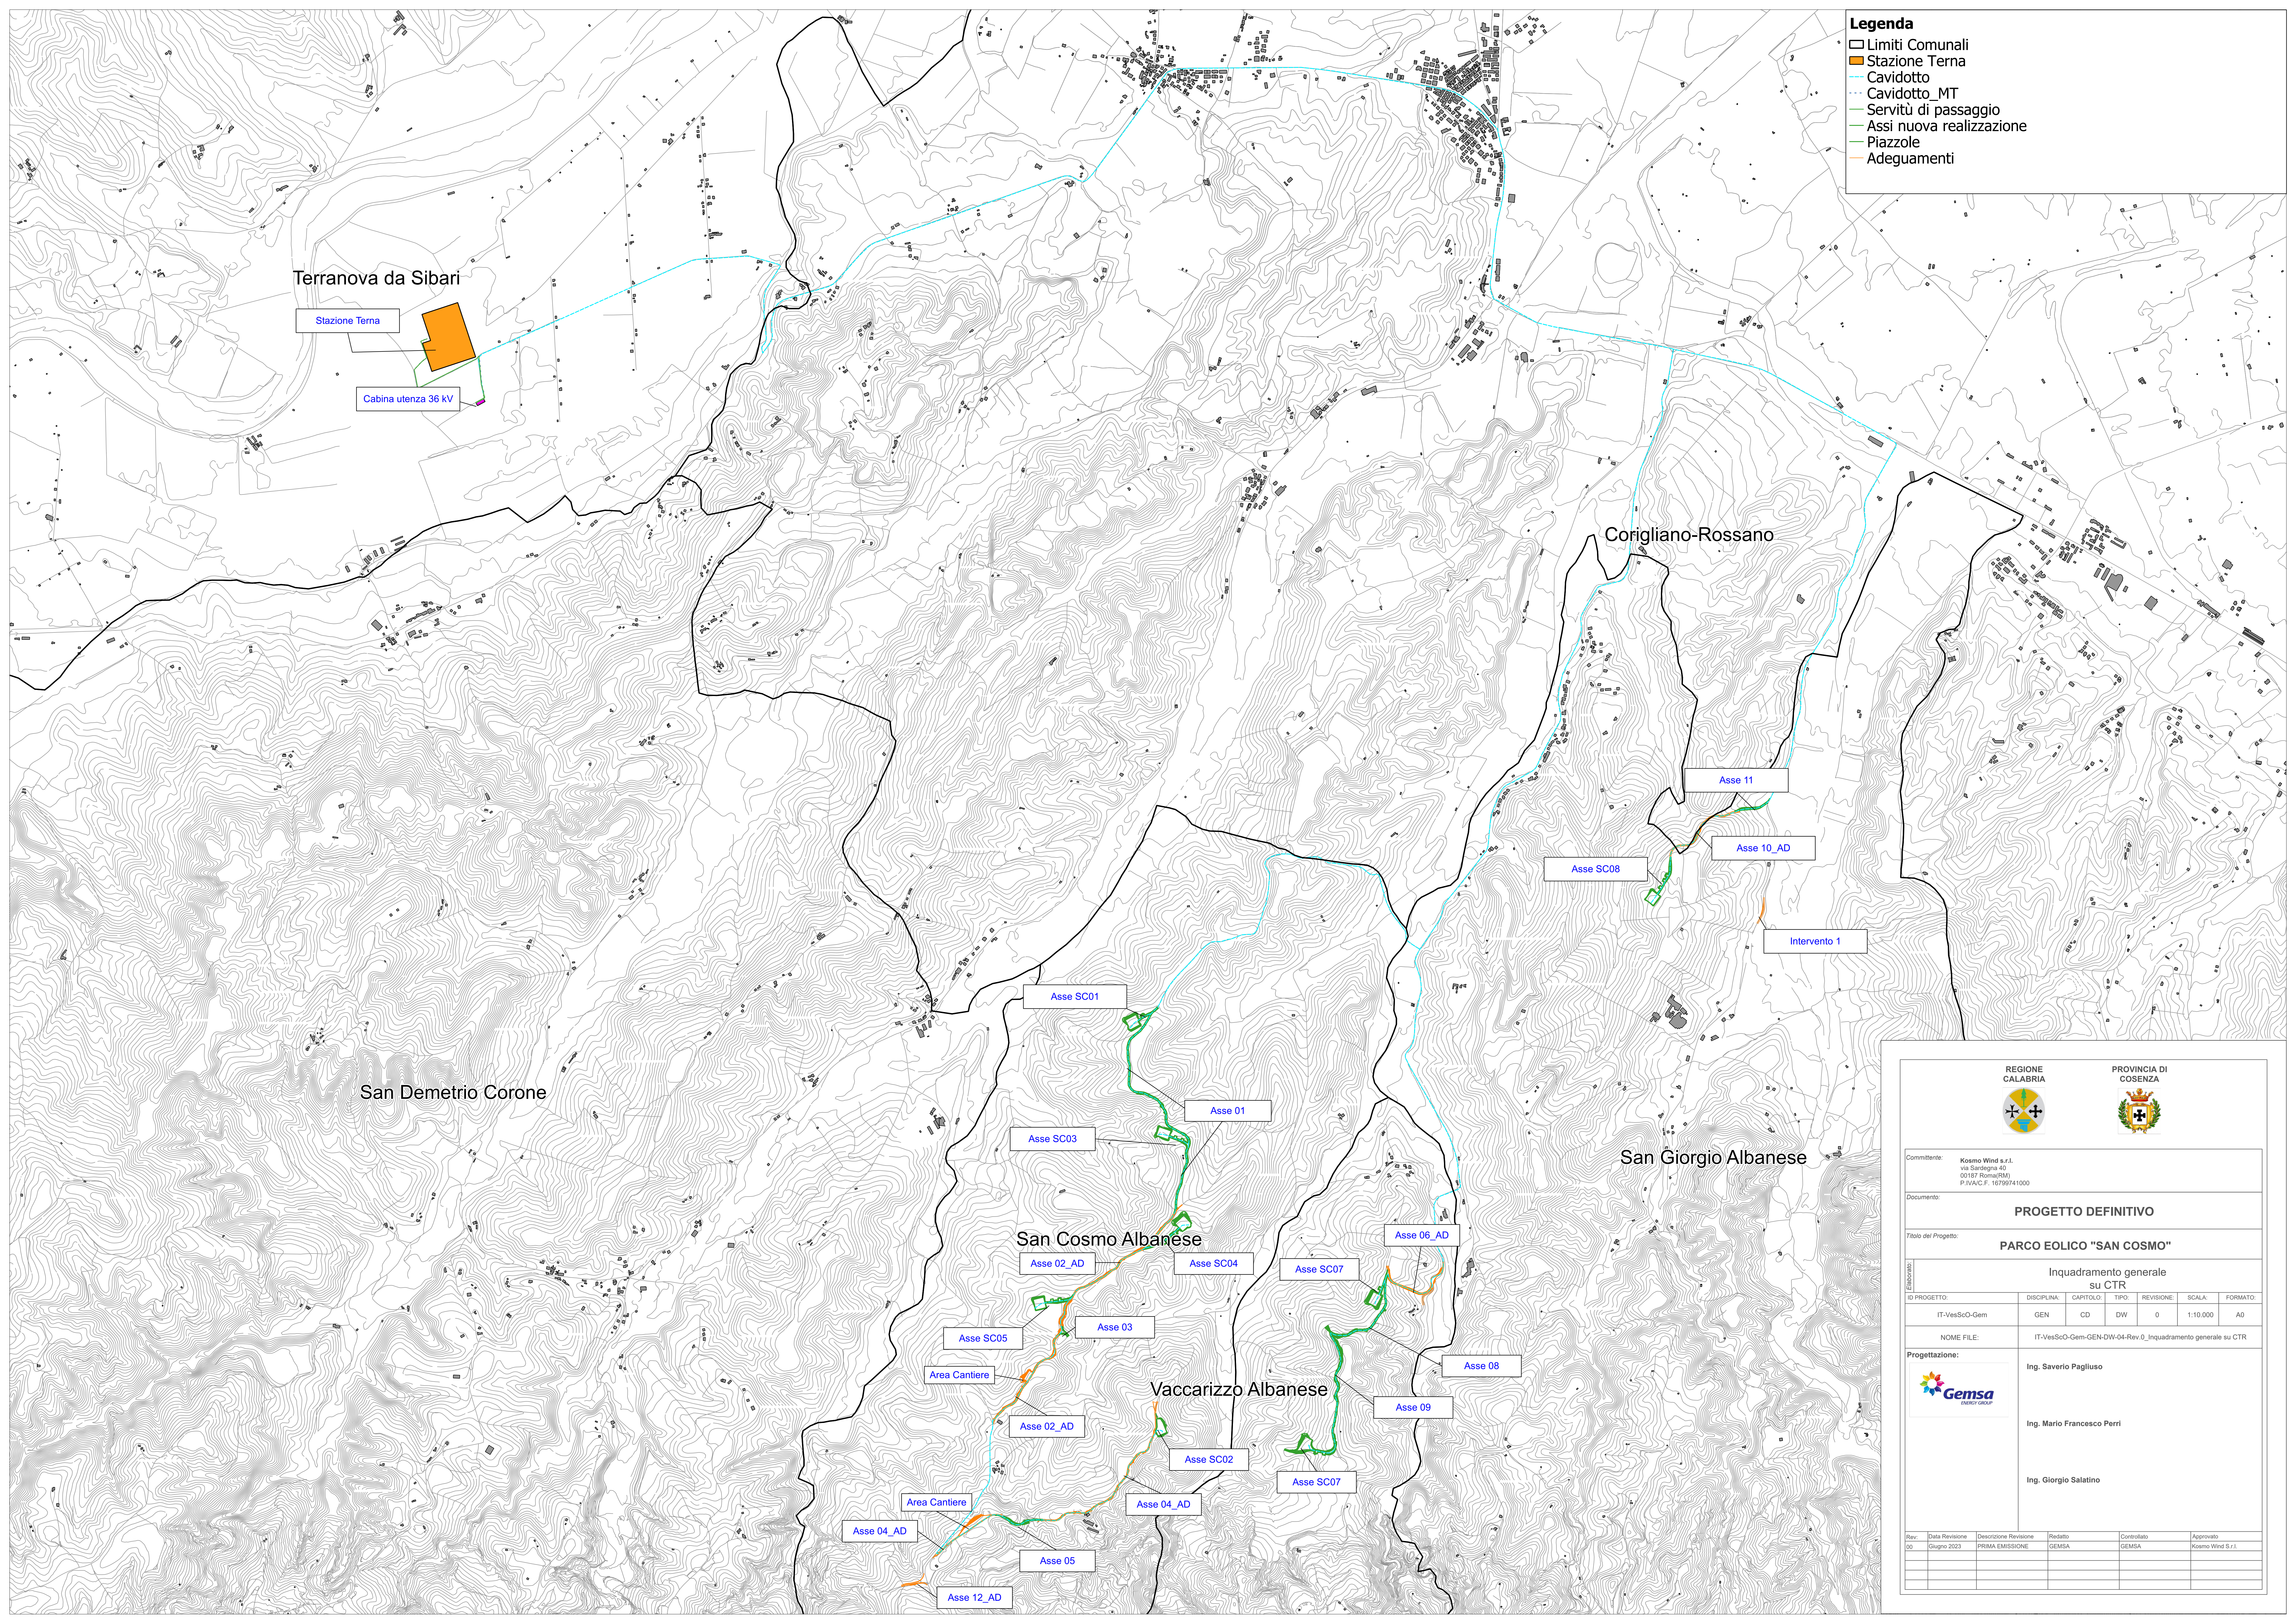

Legenda

Limiti Comunali

Stazione Terna

Cavidotto

Cavidotto_MT

Servitù di passaggio

Assi nuova realizzazione

Piazzole

Adeguamenti

REGIONE CALABRIA

PROVINCIA DI COSENZA

Committente:

Kosmo Wind s.r.l.
Via Sardegna 40
00187 Roma(RM)
P.IVA/C.F. 16798741000

Documento:

PROGETTO DEFINITIVO

Titolo del Progetto:

PARCO EOLICO "SAN COSMO"

Elaborato:

Inquadramento generale
su CTR

ID PROGETTO:	DISCIPLINA:	CAPITOLO:	TIPO:	REVISIONE:	SCALA:	FORMATO:
IT-VesScO-Gem	GEN	CD	DW	0	1:10.000	A0

NOME FILE:

IT-VesScO-Gem-GEN-DW-04-Rev.0_Inquadramento generale su CTR

Progettazione:

Ing. Saverio Pagliuso

Ing. Mario Francesco Perri

Ing. Giorgio Salatino

Rev:	Data Revisione	Descrizione Revisione	Redatto	Controllato	Approvato
00	Giugno 2023	PRIMA EMISSIONE	GEMSA	GEMSA	Kosmo Wind S.r.l.